


1 Norðurgafi
1 : 50

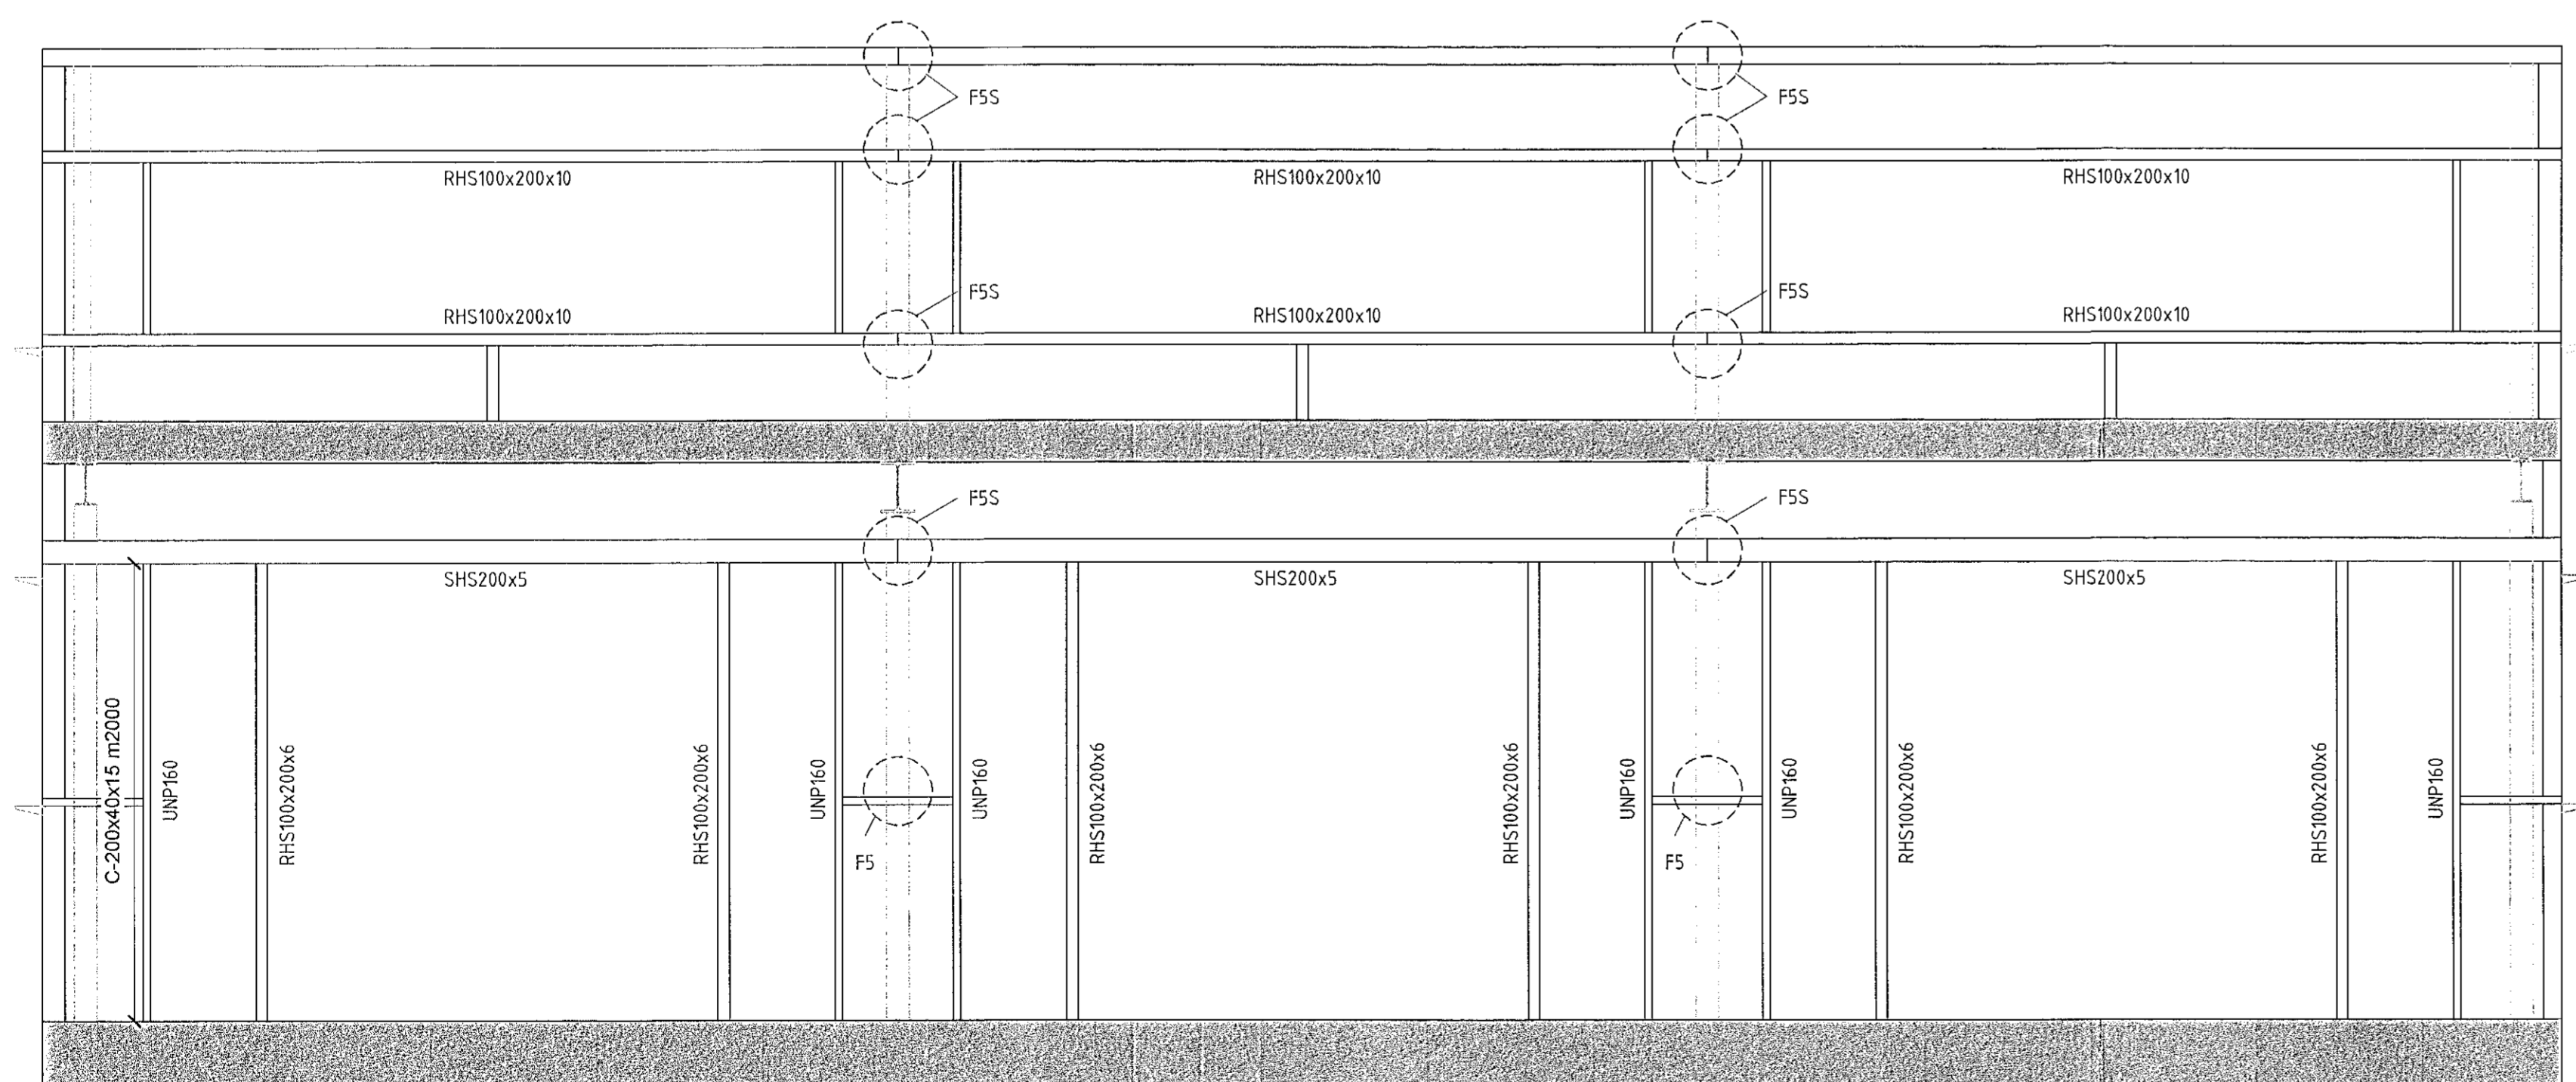

2 Vesturgafi
1 : 50

C	Lagfæringar	SG	29.07.2022
B	Styrkingar á C-prófilum	SG	29.07.2022
A	Verteikning	SG	15.07.2022
Úlg.	Breyting	Hönnuður	Dags.

Verkeikning
Fjarðergata 13-15
220 Hafnarforður
Sími: 575-5640
www.strengingur.is
strengingur@strengingur.is

I samræmi við aðaluppdrátt frá: PP Verk
Dagsetning og útgáfa aðaluppdráttar: 06.11.18
Hönnuður: Sigurður Guðmundsson 191063-7599

Hönnunarstjórn:
[Signature]
200362-4789

Einhella 8
Hafnarfirði

Stálvirki - Norður og vesturhlöð

Teiknað / Hannað:	Dags:
FME/SG	15. Júlí 2022
Kvartál:	Nr. teikningar:
1 : 50	C
	237
	A1