1 GRUNNMYND EFRI HÆÐ (H25) - 1/50

1 : 50

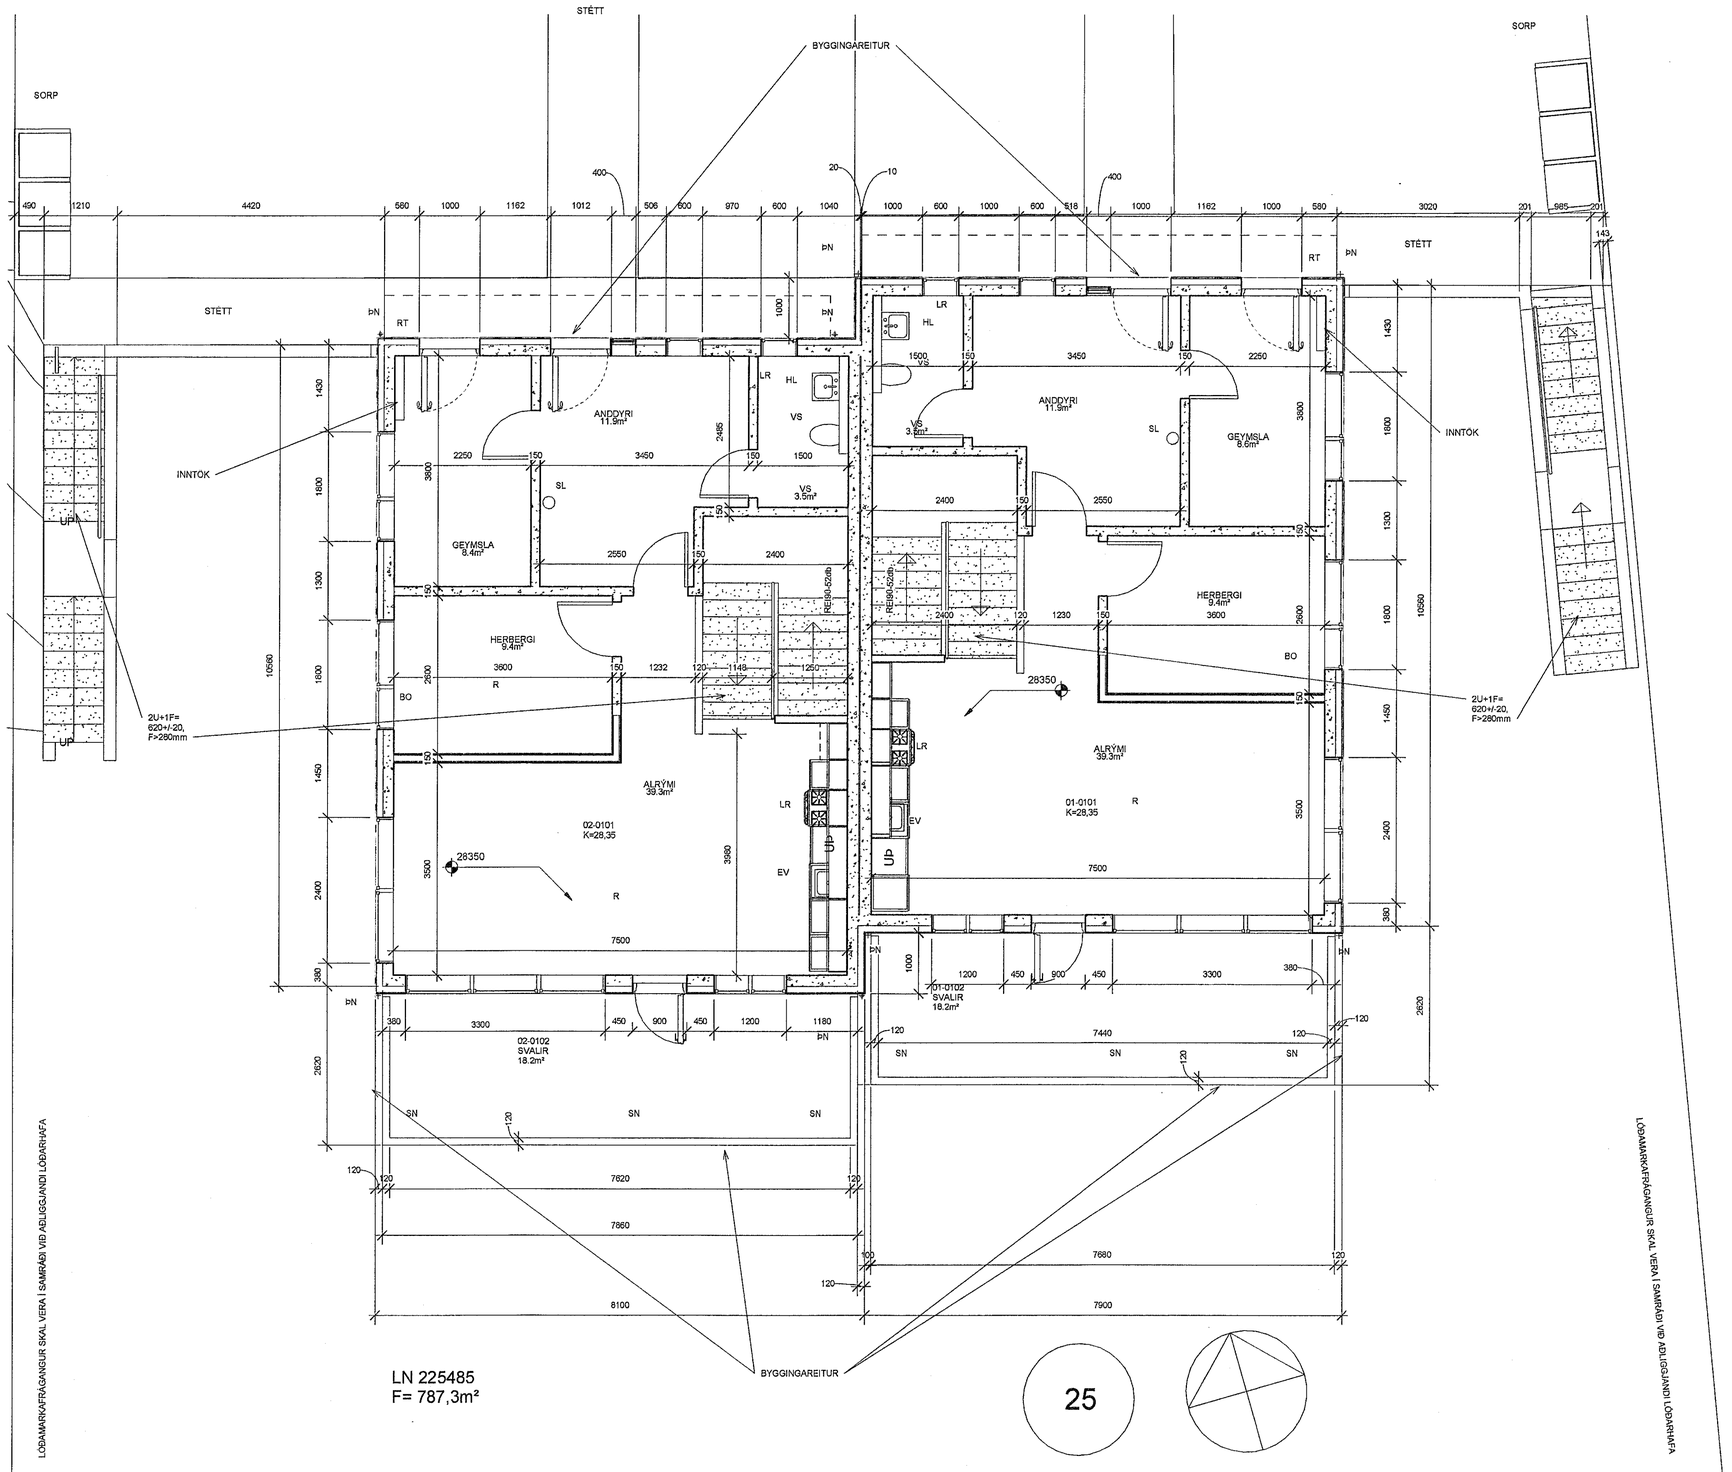

LÓÐAMARKAFRÁGANGUR SKAL VERA Í SAMRÆÐI VIÐ AÐLIGGJANDI LÓÐARHAFA

Samþykkt þann 19. sept. 2022
Byggingafulltrúinn í Hafnarfirði

Nr.	Lýsing	Dagur

Friðrik Ólafsson, verkfræðingur
Reykjafold 14, 112 Reykjavík
Sími 8965548, Netfang: ofridrik@gmail.com

HÁDEGISSKARÐ 25 - HAFNARFJÖÐUR

GRUNNMYND EFRI HÆÐ

Verknúmer:	FO102020010
Dagur:	31.12.2020
Teiknað af:	FO
Yfirfarið af:	FÓ
A25 - H110	
Kvarði:	1 : 50

12.8.2022 09:32:15