




Y1 lóðréttur sérhluti
212 þakkantur

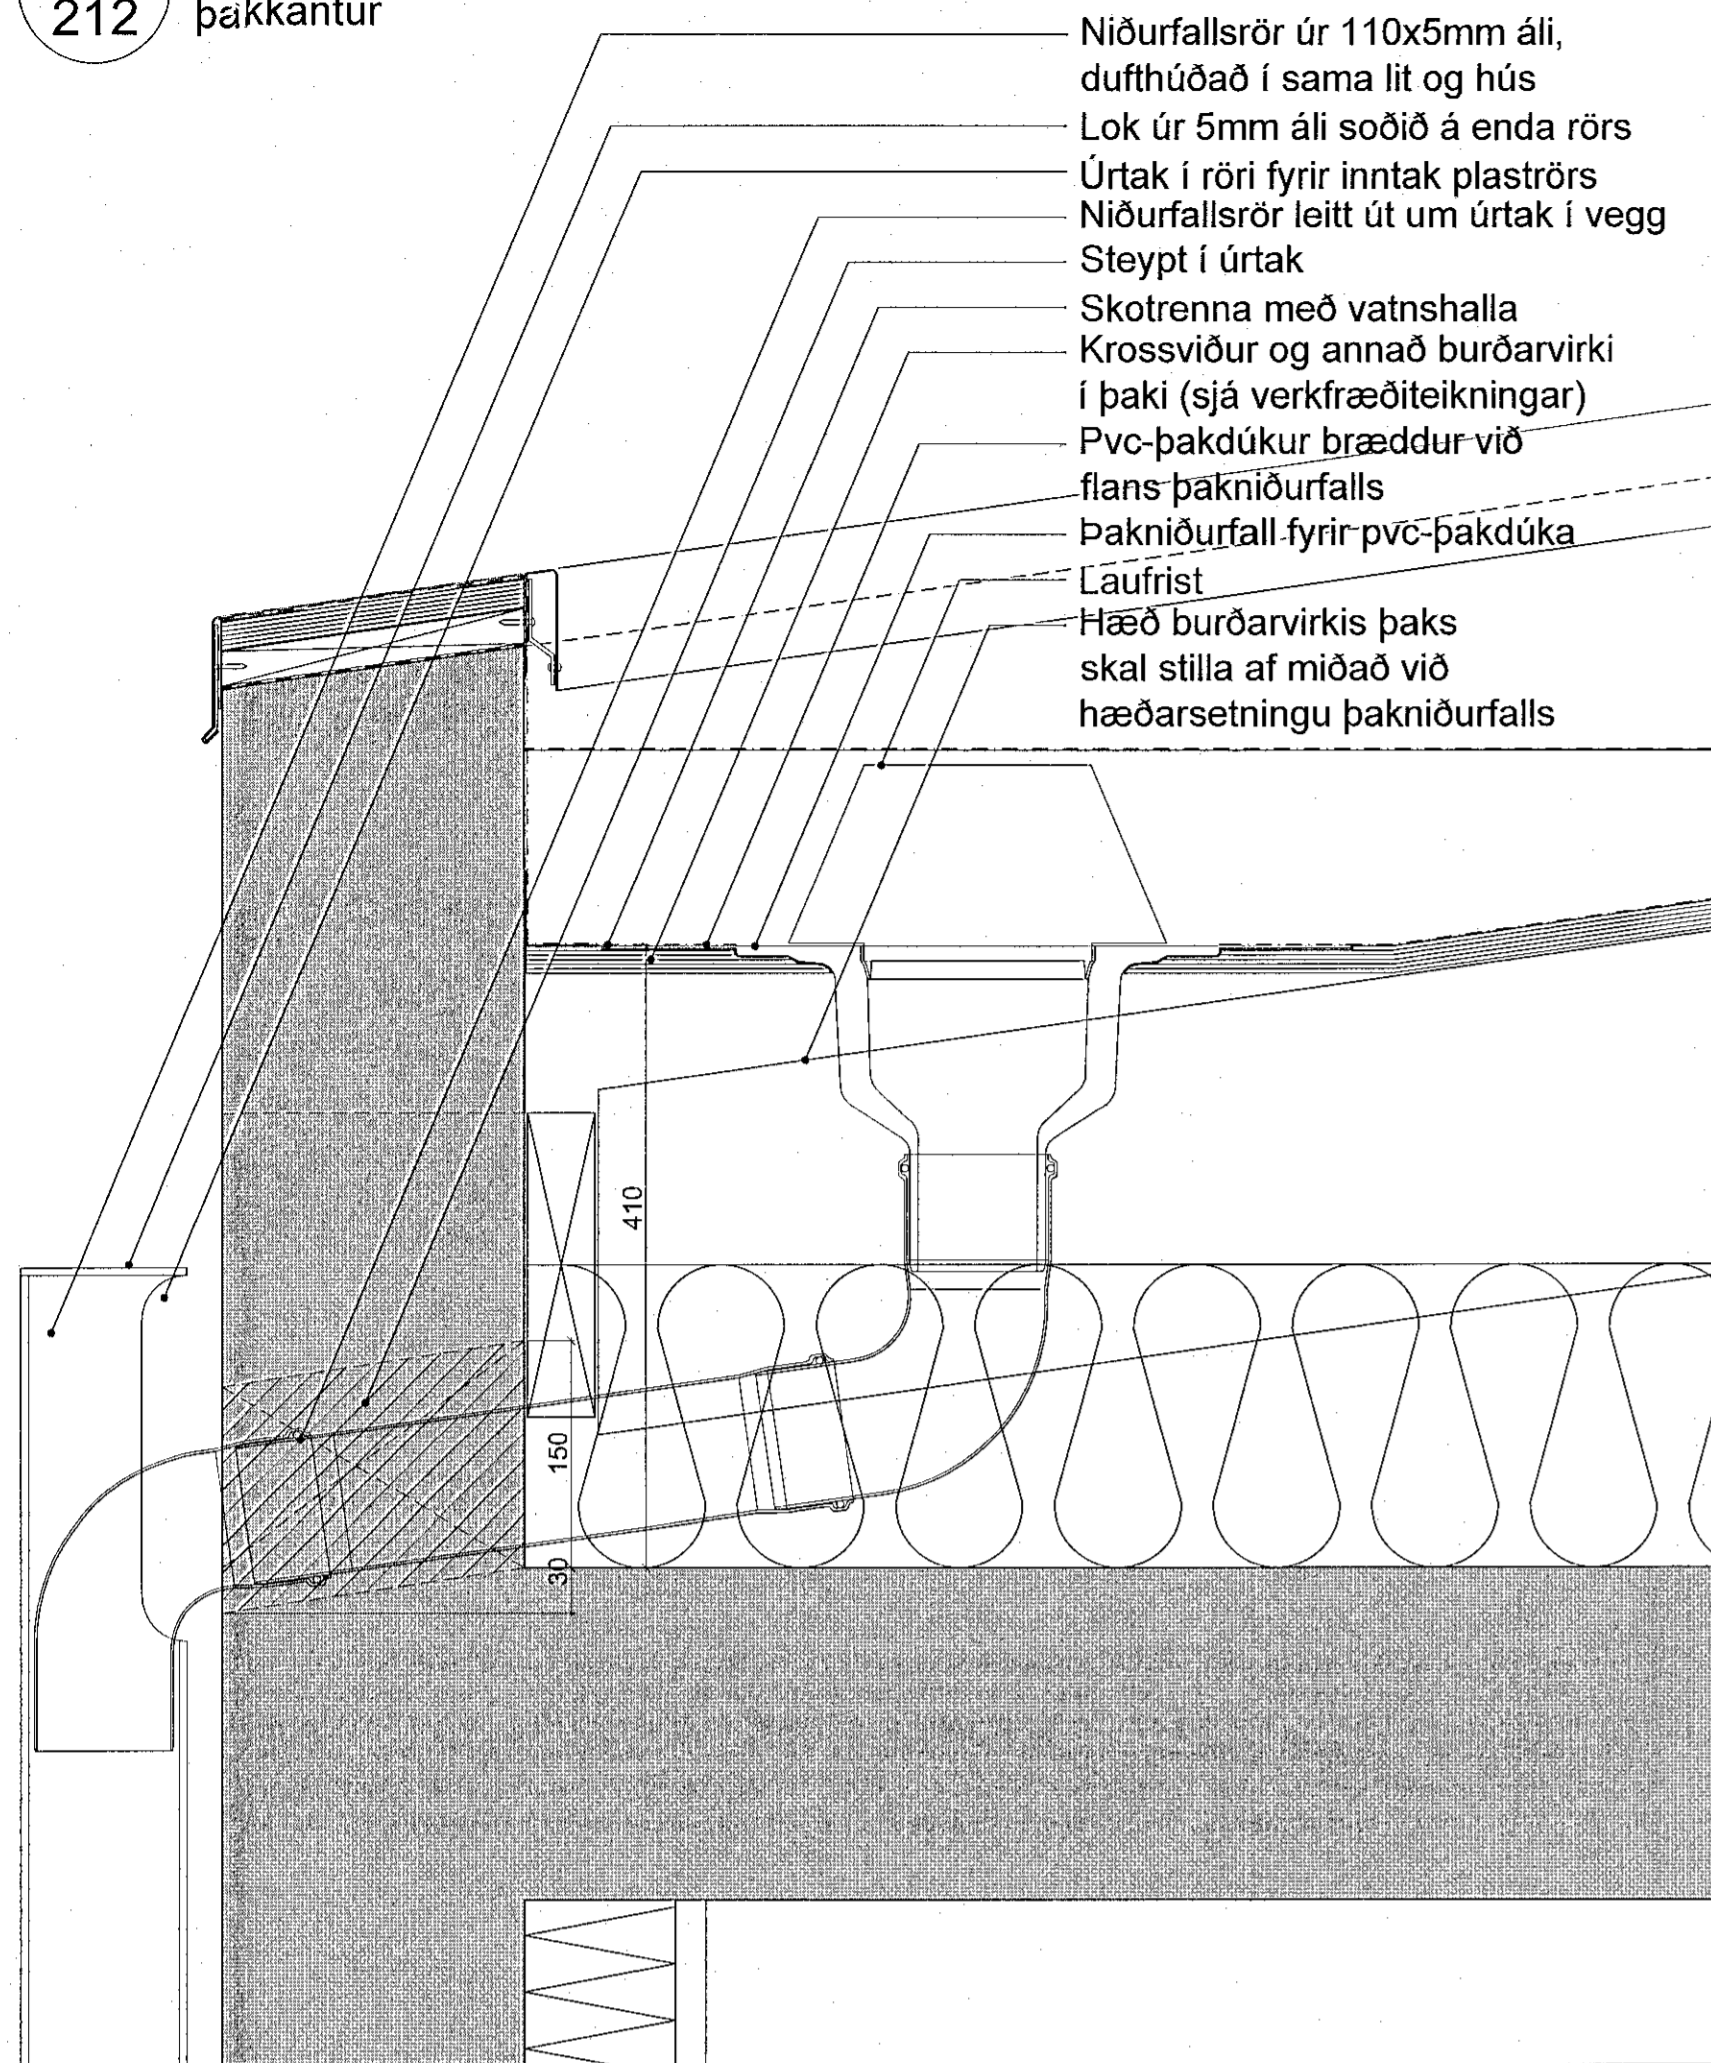


Y3 lóðréttur sérhluti
215 þakkantur við lyftustokk

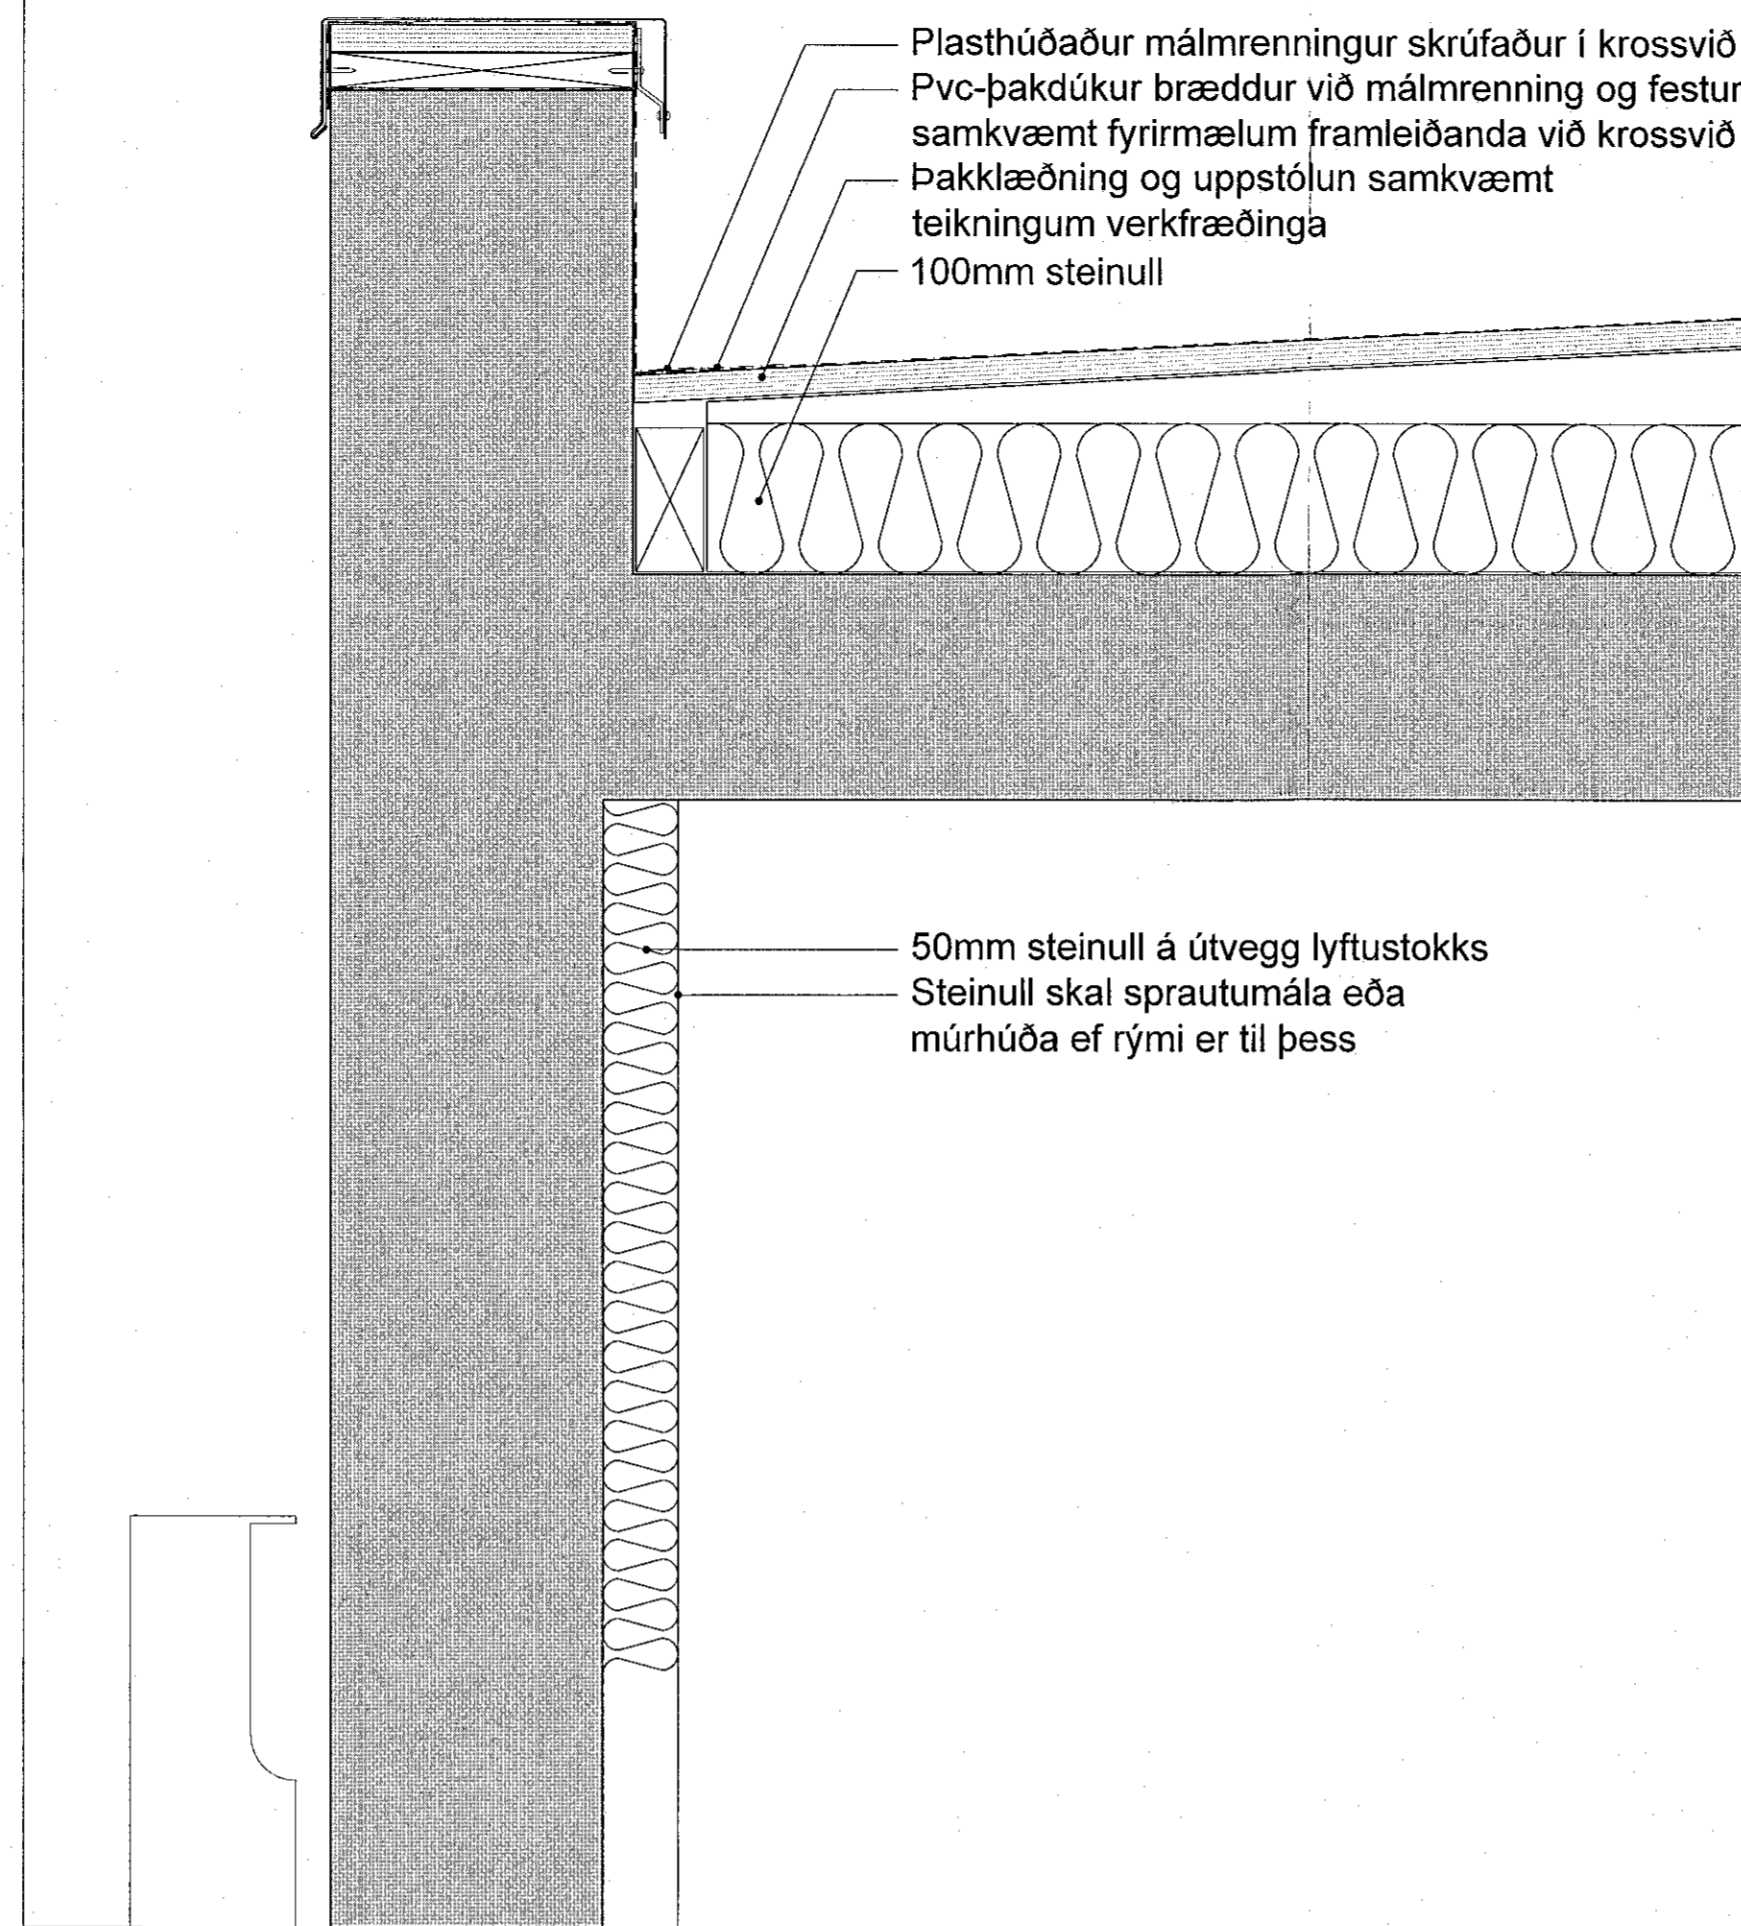


Y2 lóðréttur sérhluti
212 þakkantur

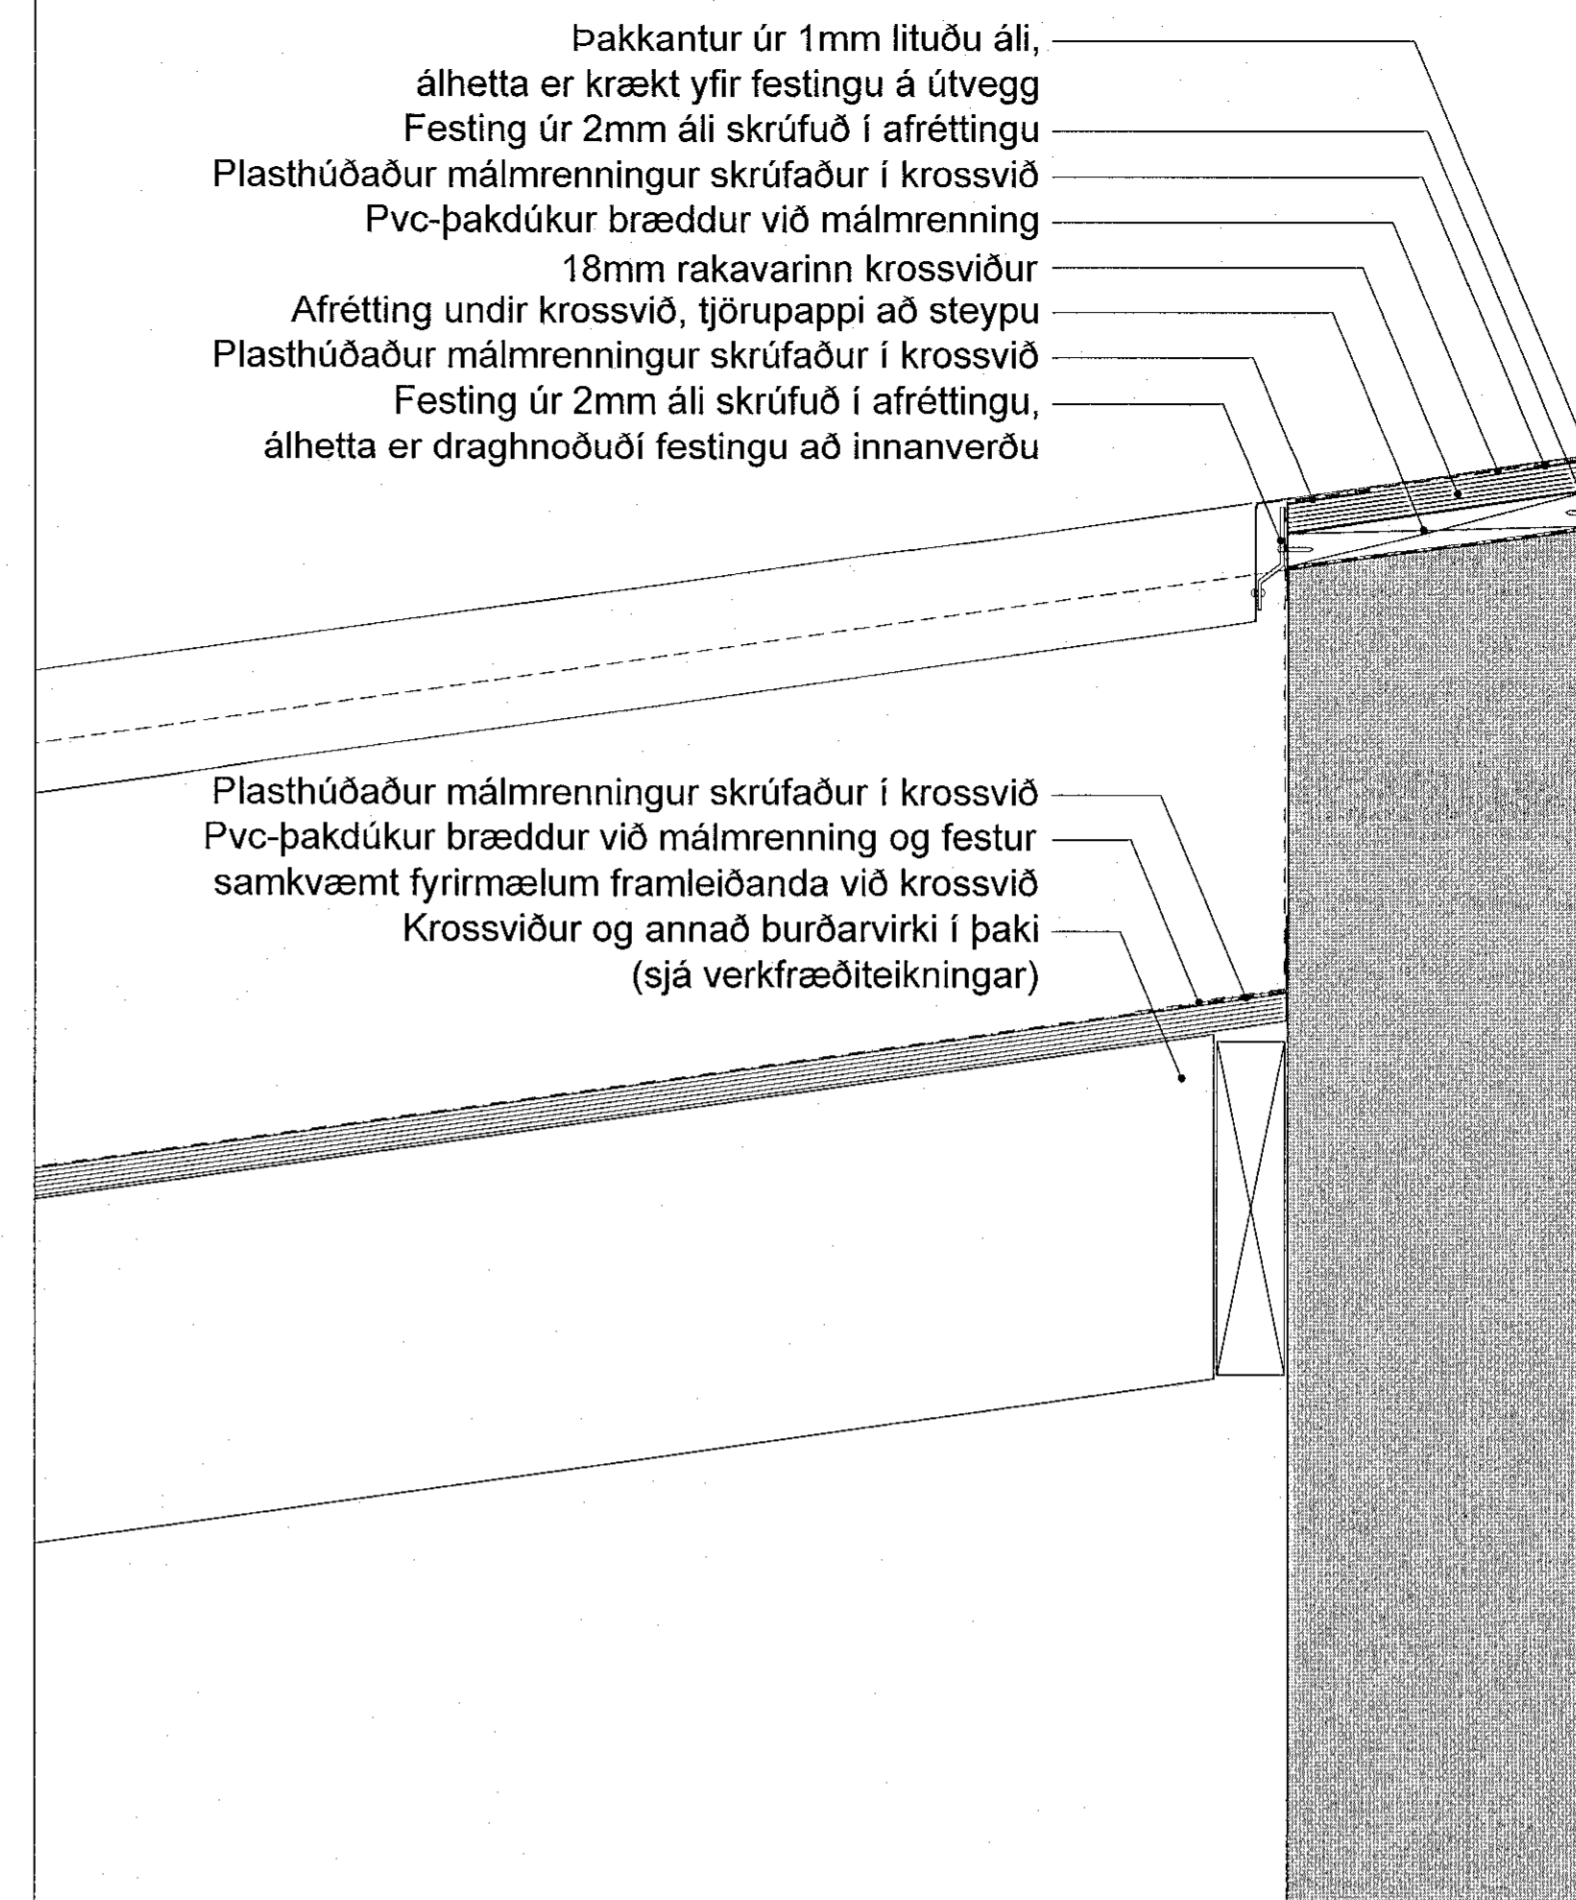

X1 láréttur sérhluti
208 þakkantur við lyftustokk

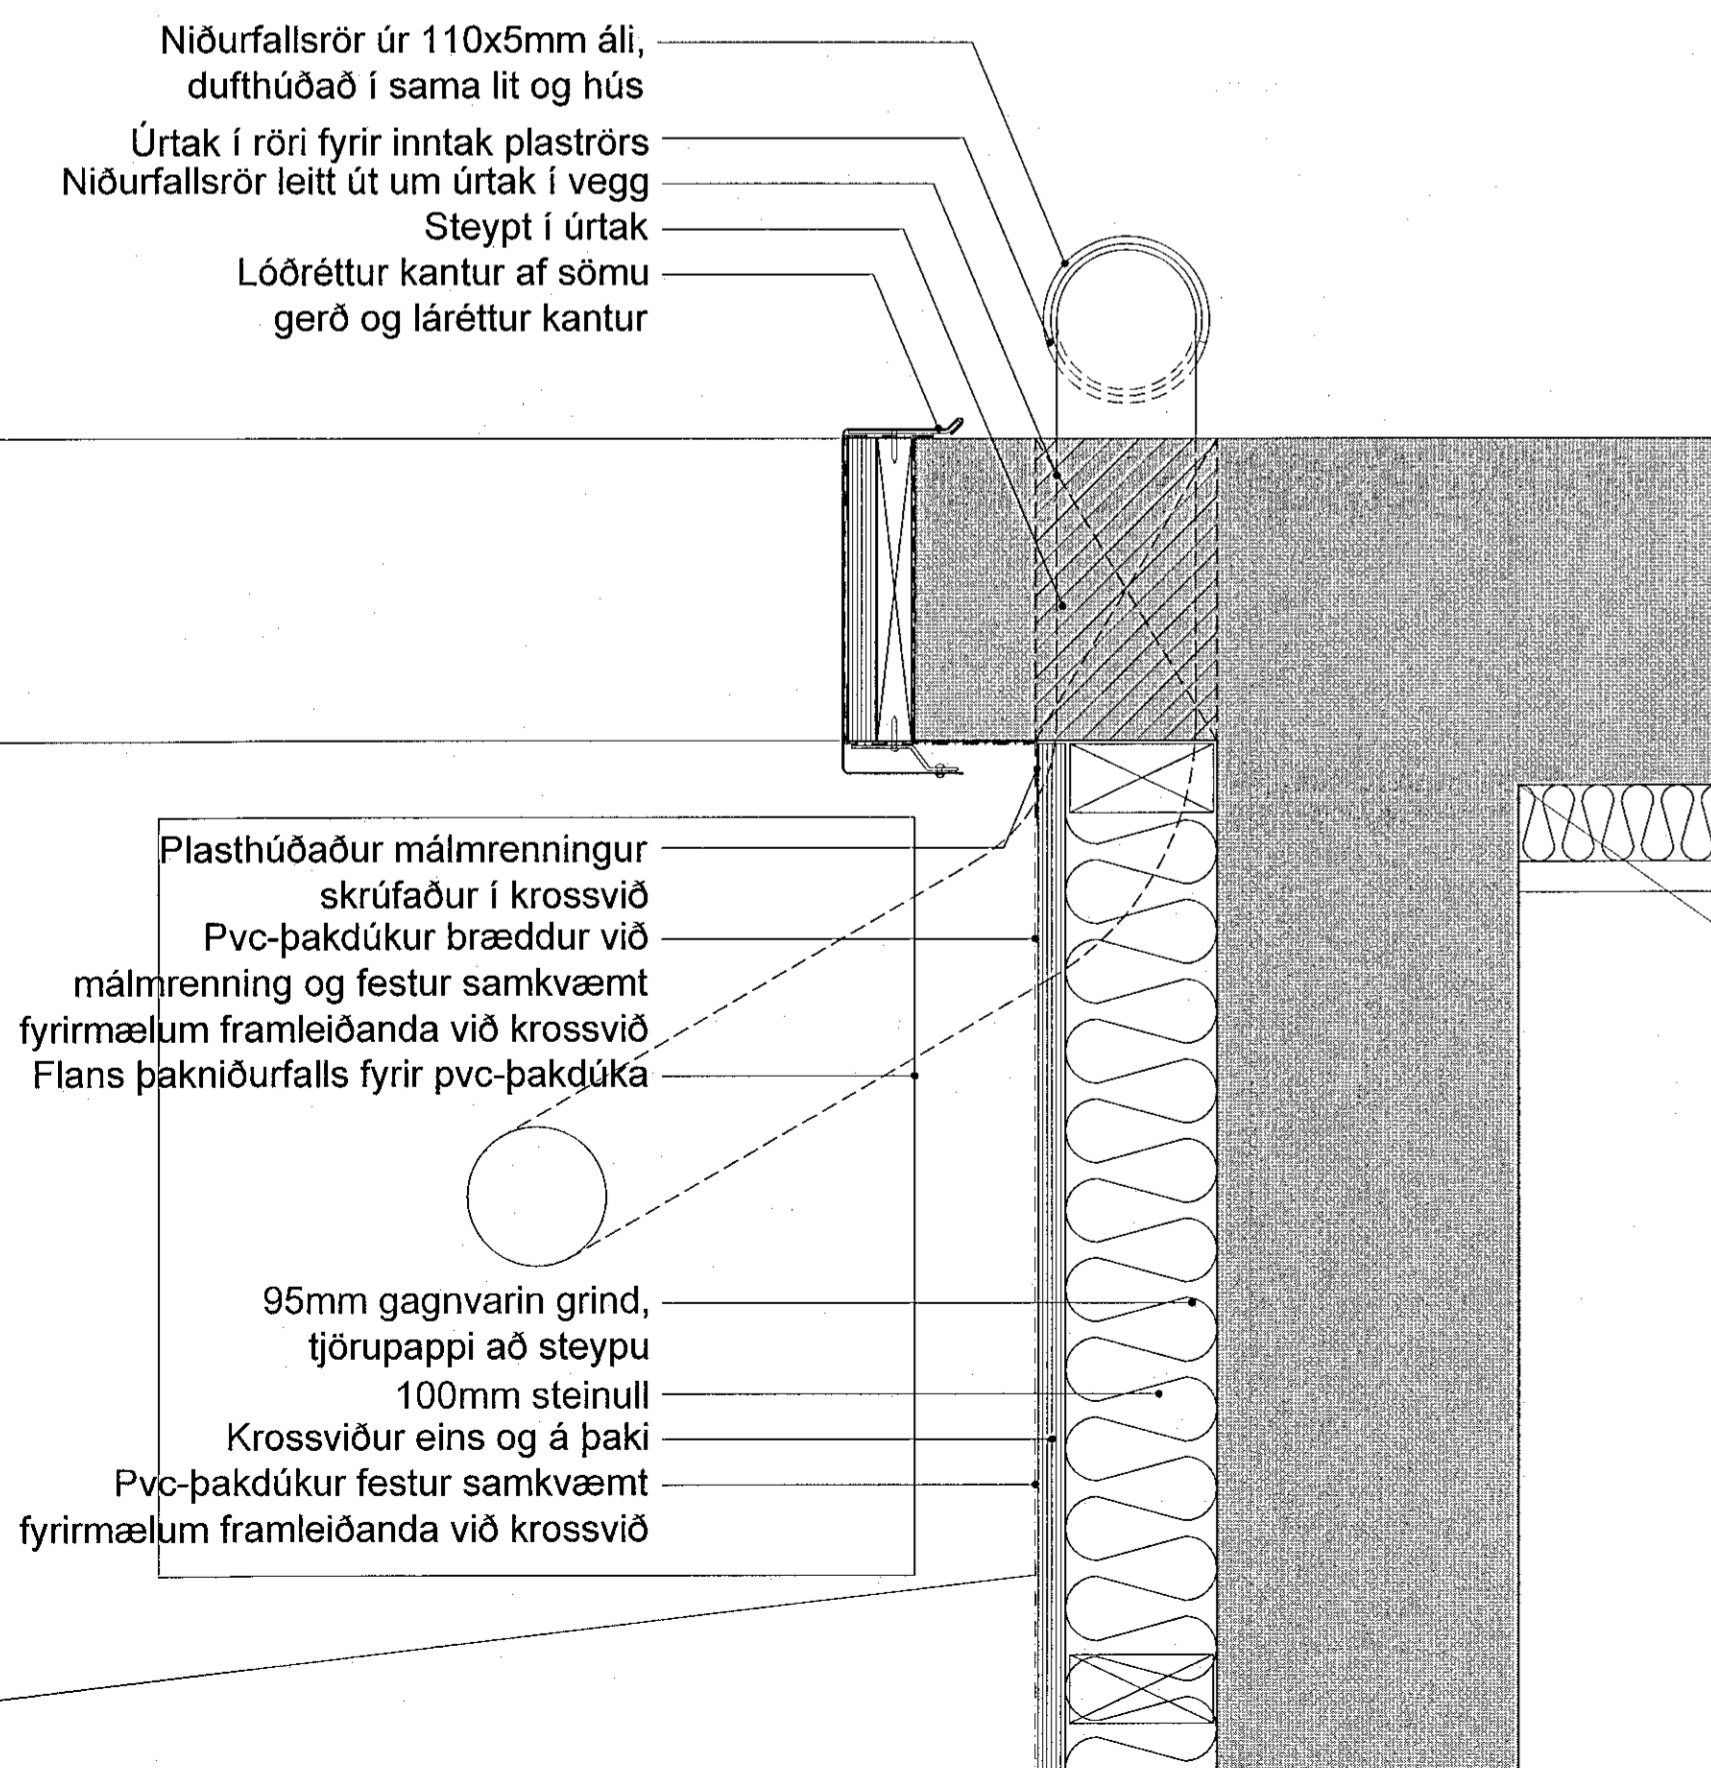

Y4 lóðréttur sérhluti
210 gluggi og svalir

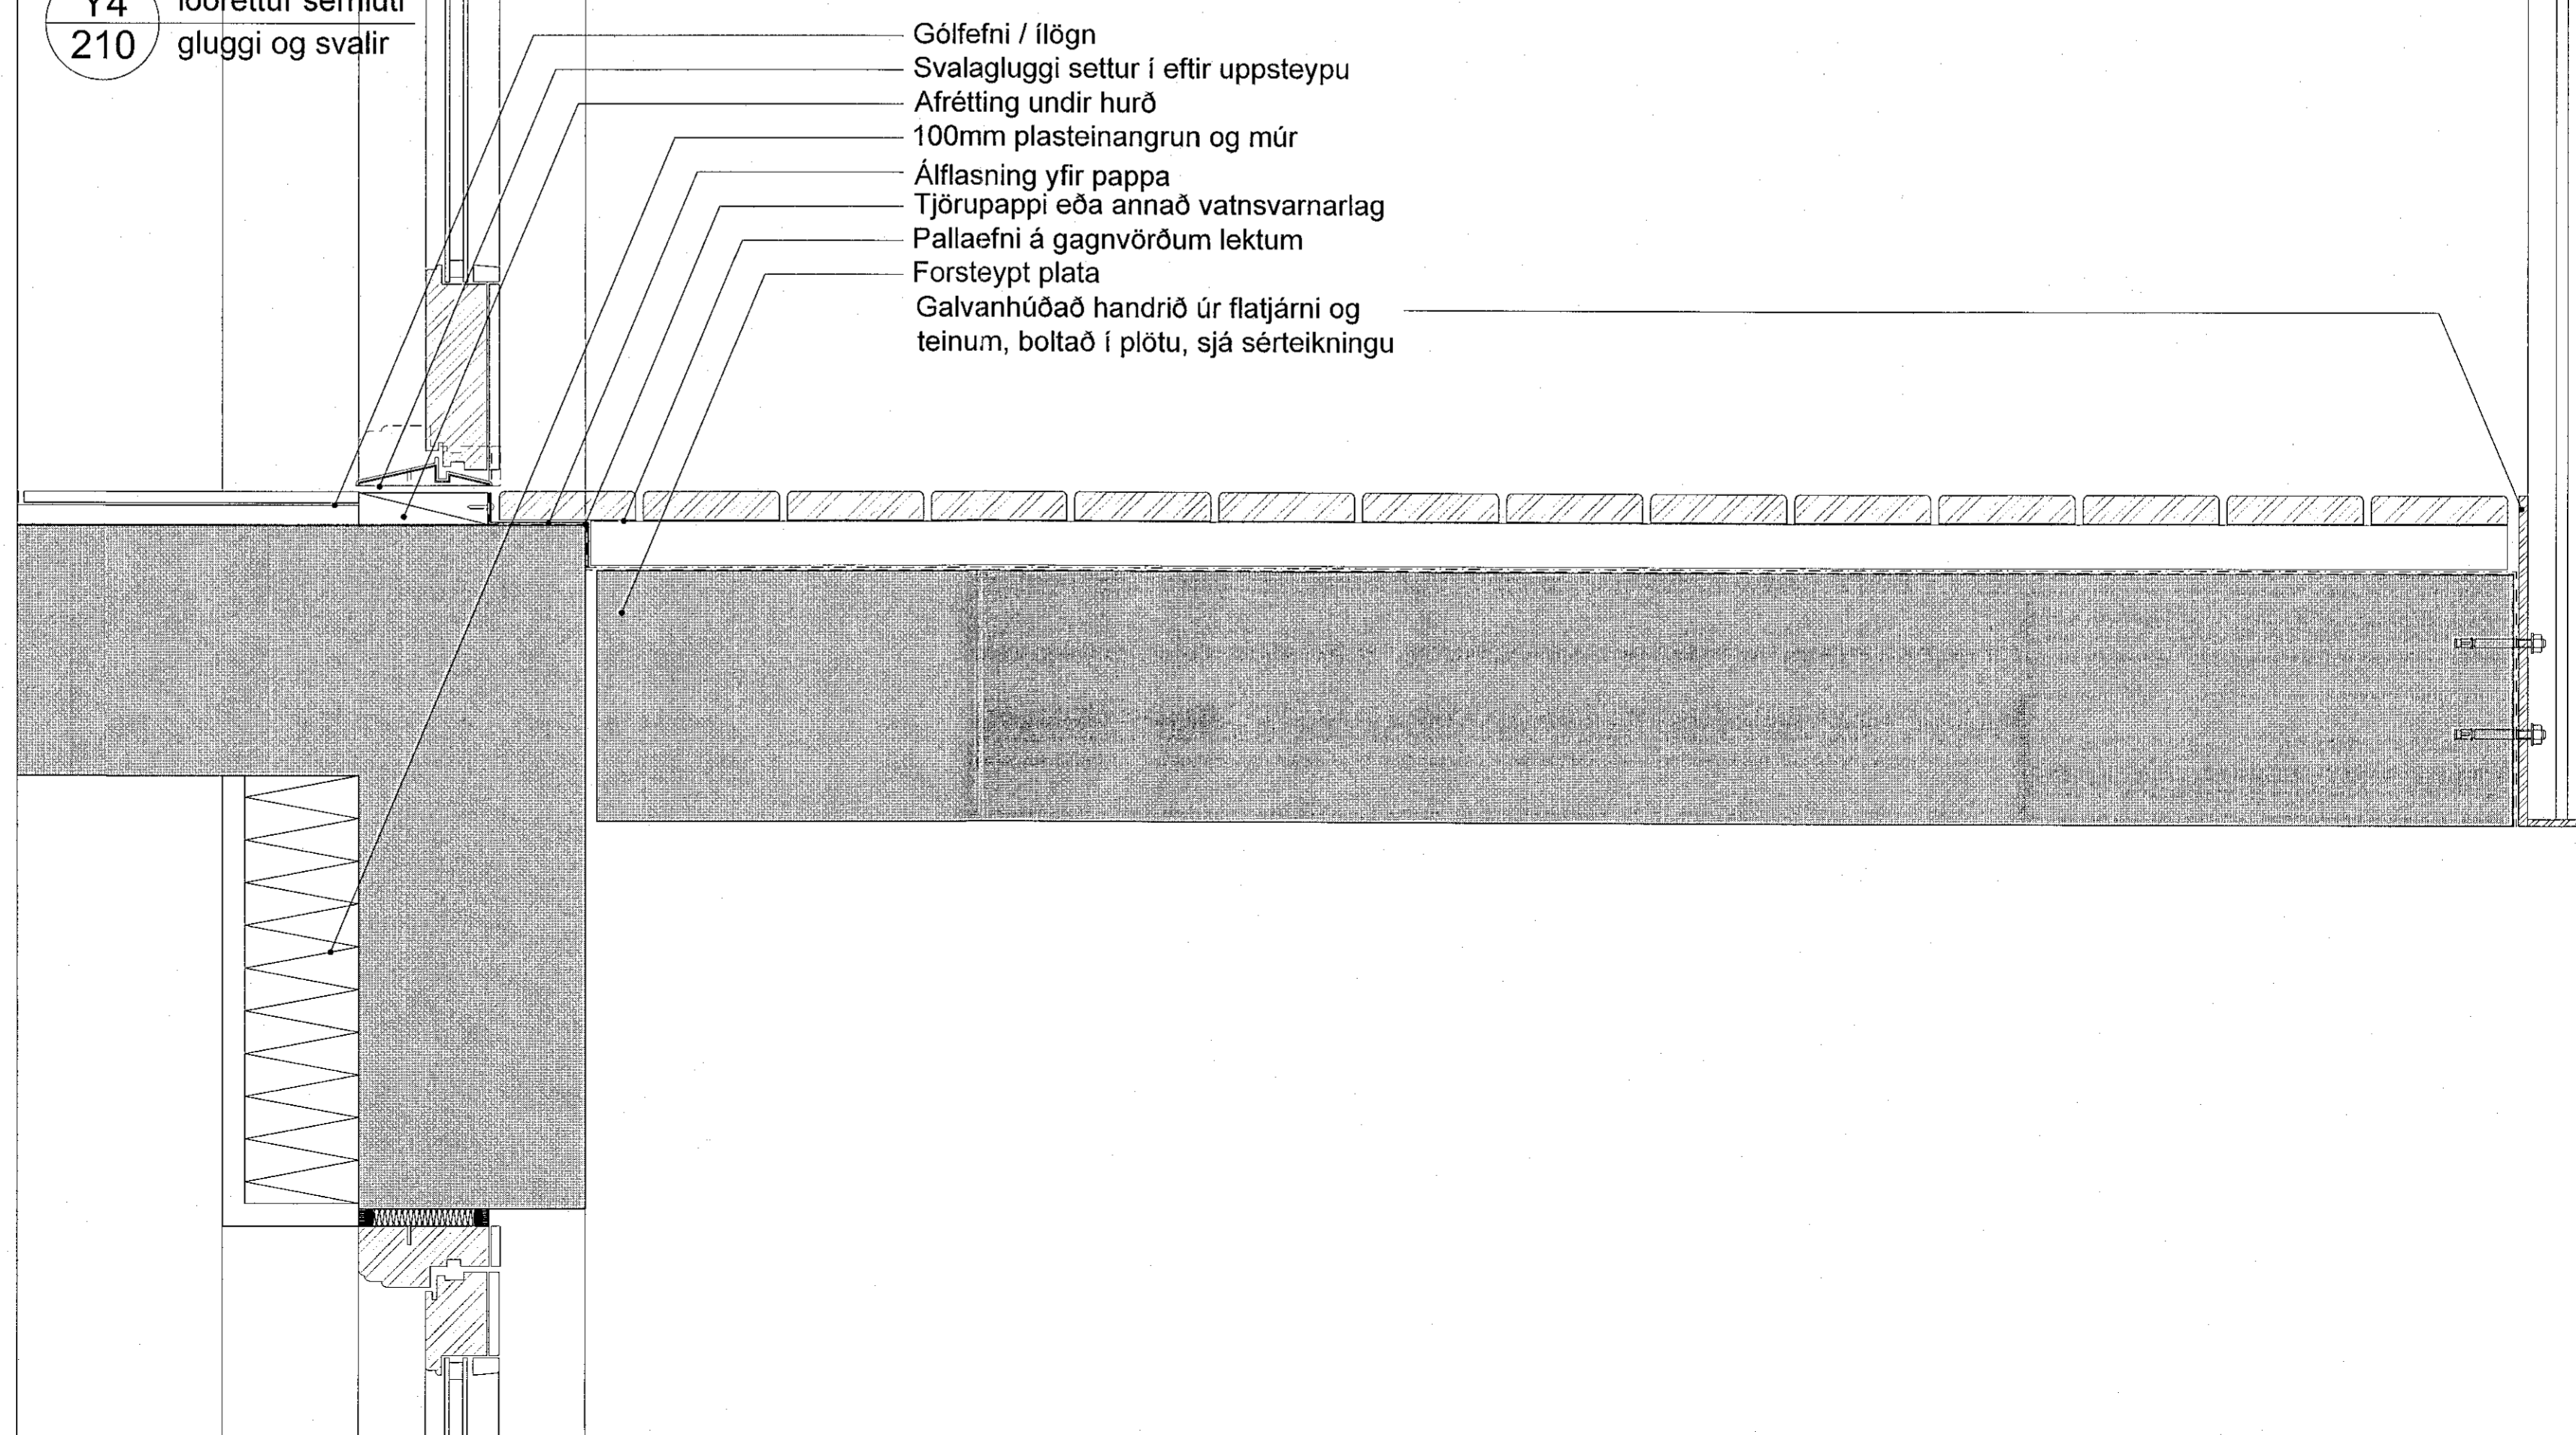

Sambýkkj þann
19. 2012
Byggingaáhræðning 11 Háfr. 1799

C:
B:
A:
BREYTINGAR: DAGS:

HÁDEGISSKARD 2 - HAFNARFIRDI REITUR 2

VERKTEIKNINGAR
VERK: 17104-HA02
KVARDI: 1:5
DAGS: 19.02.2018
TEIKN: al
SKRÁ: Grunnur-1.dwg

ÚTI INNI

ARKITEKTAR

PINGHOLTSTRÆTI 27 101 REYKJAVÍK
SÍMAR 552 7660 & 562 7660 FAX 552 7661
NETFANG uti.inni@centrum.is
VEFFANG www.centrum.is/uti.inni
BALDUR Ó. SVAVARSSON ARKITEKTAR FAI
120357-5149
JÓN ÞÓR ÞORVALDSSON ARKITEKTAR FAI
021256-7579

A-300