

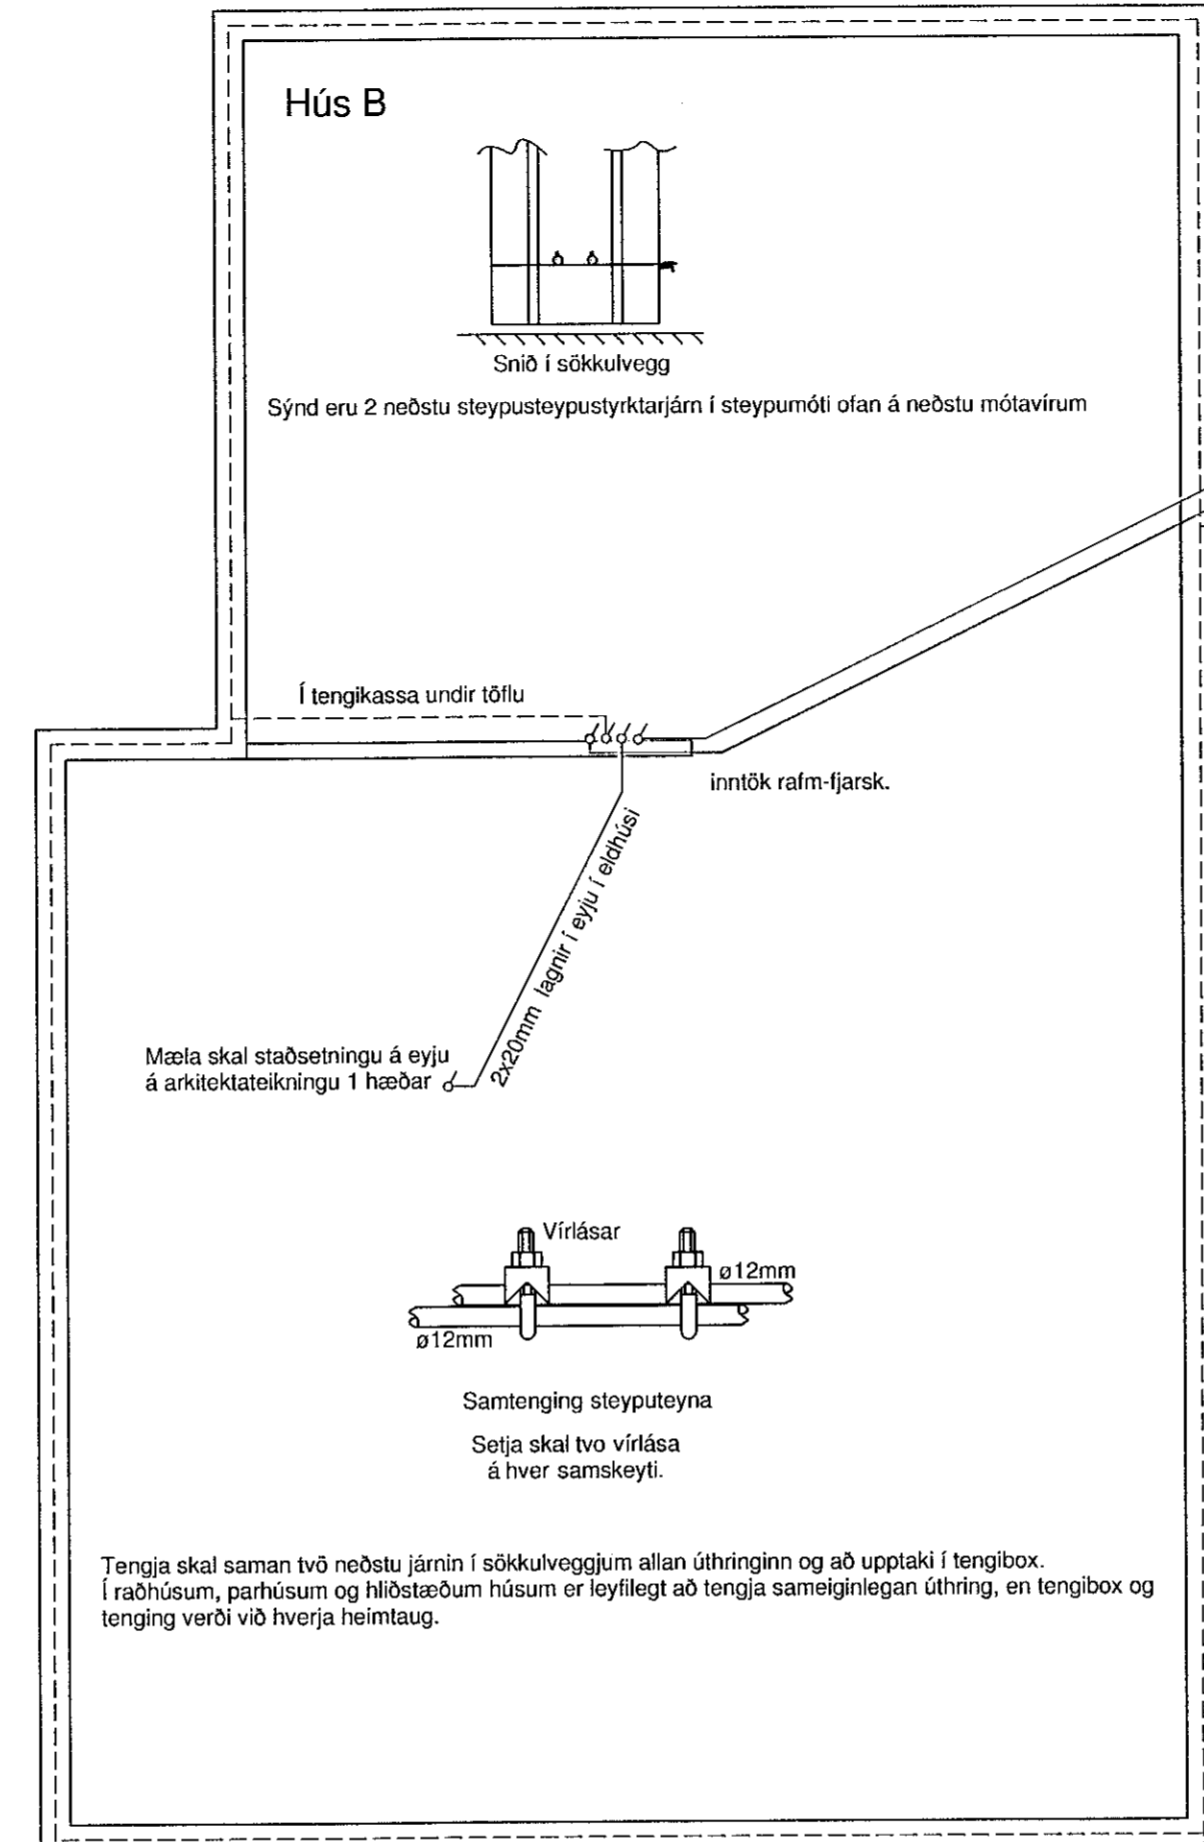


Mkv. 1:100

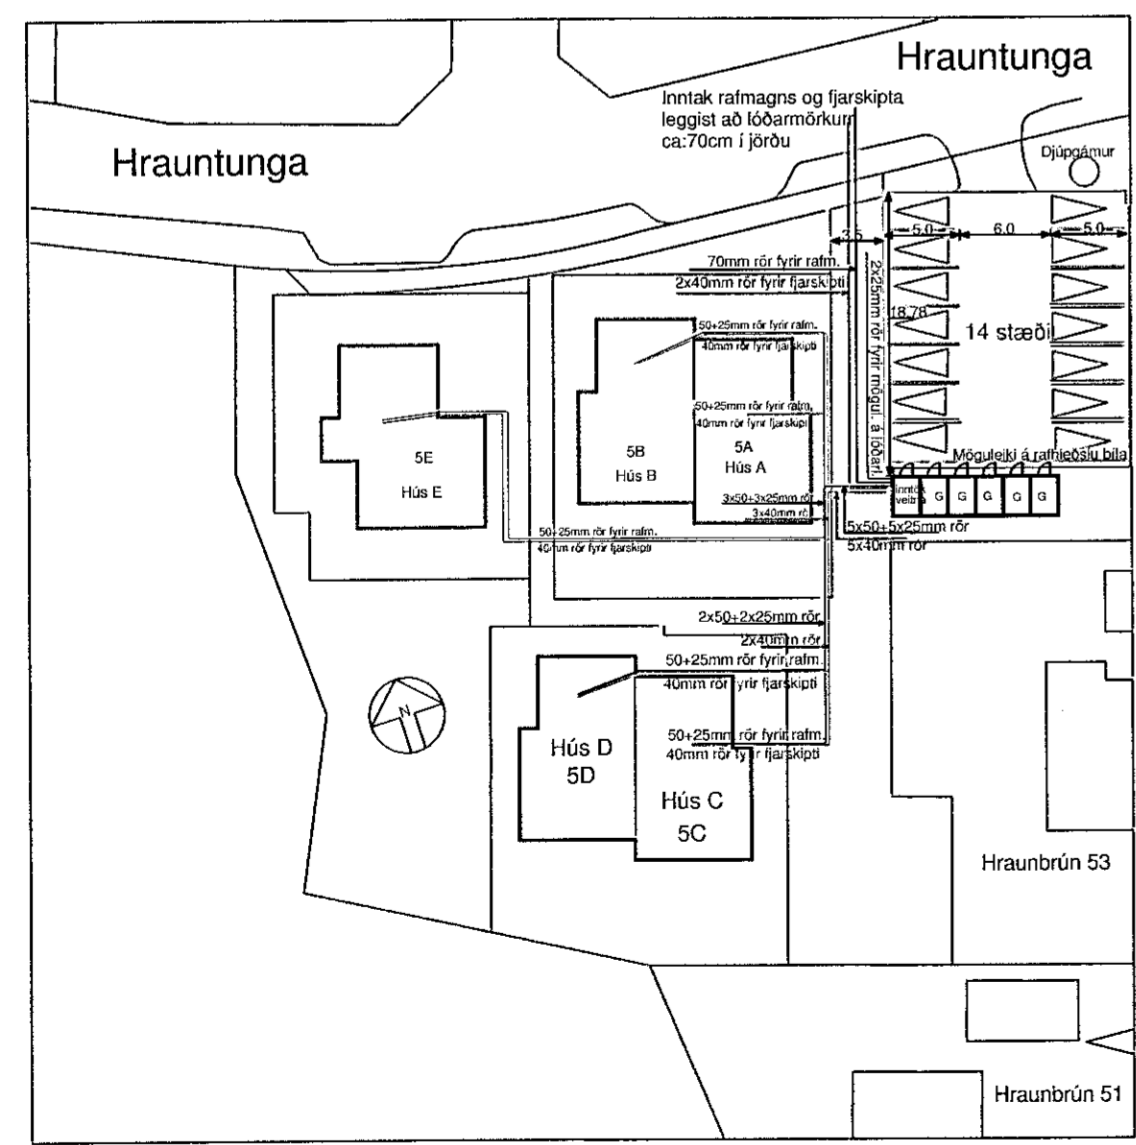

Sökkilskauf - lagmr í sökkl 1:50

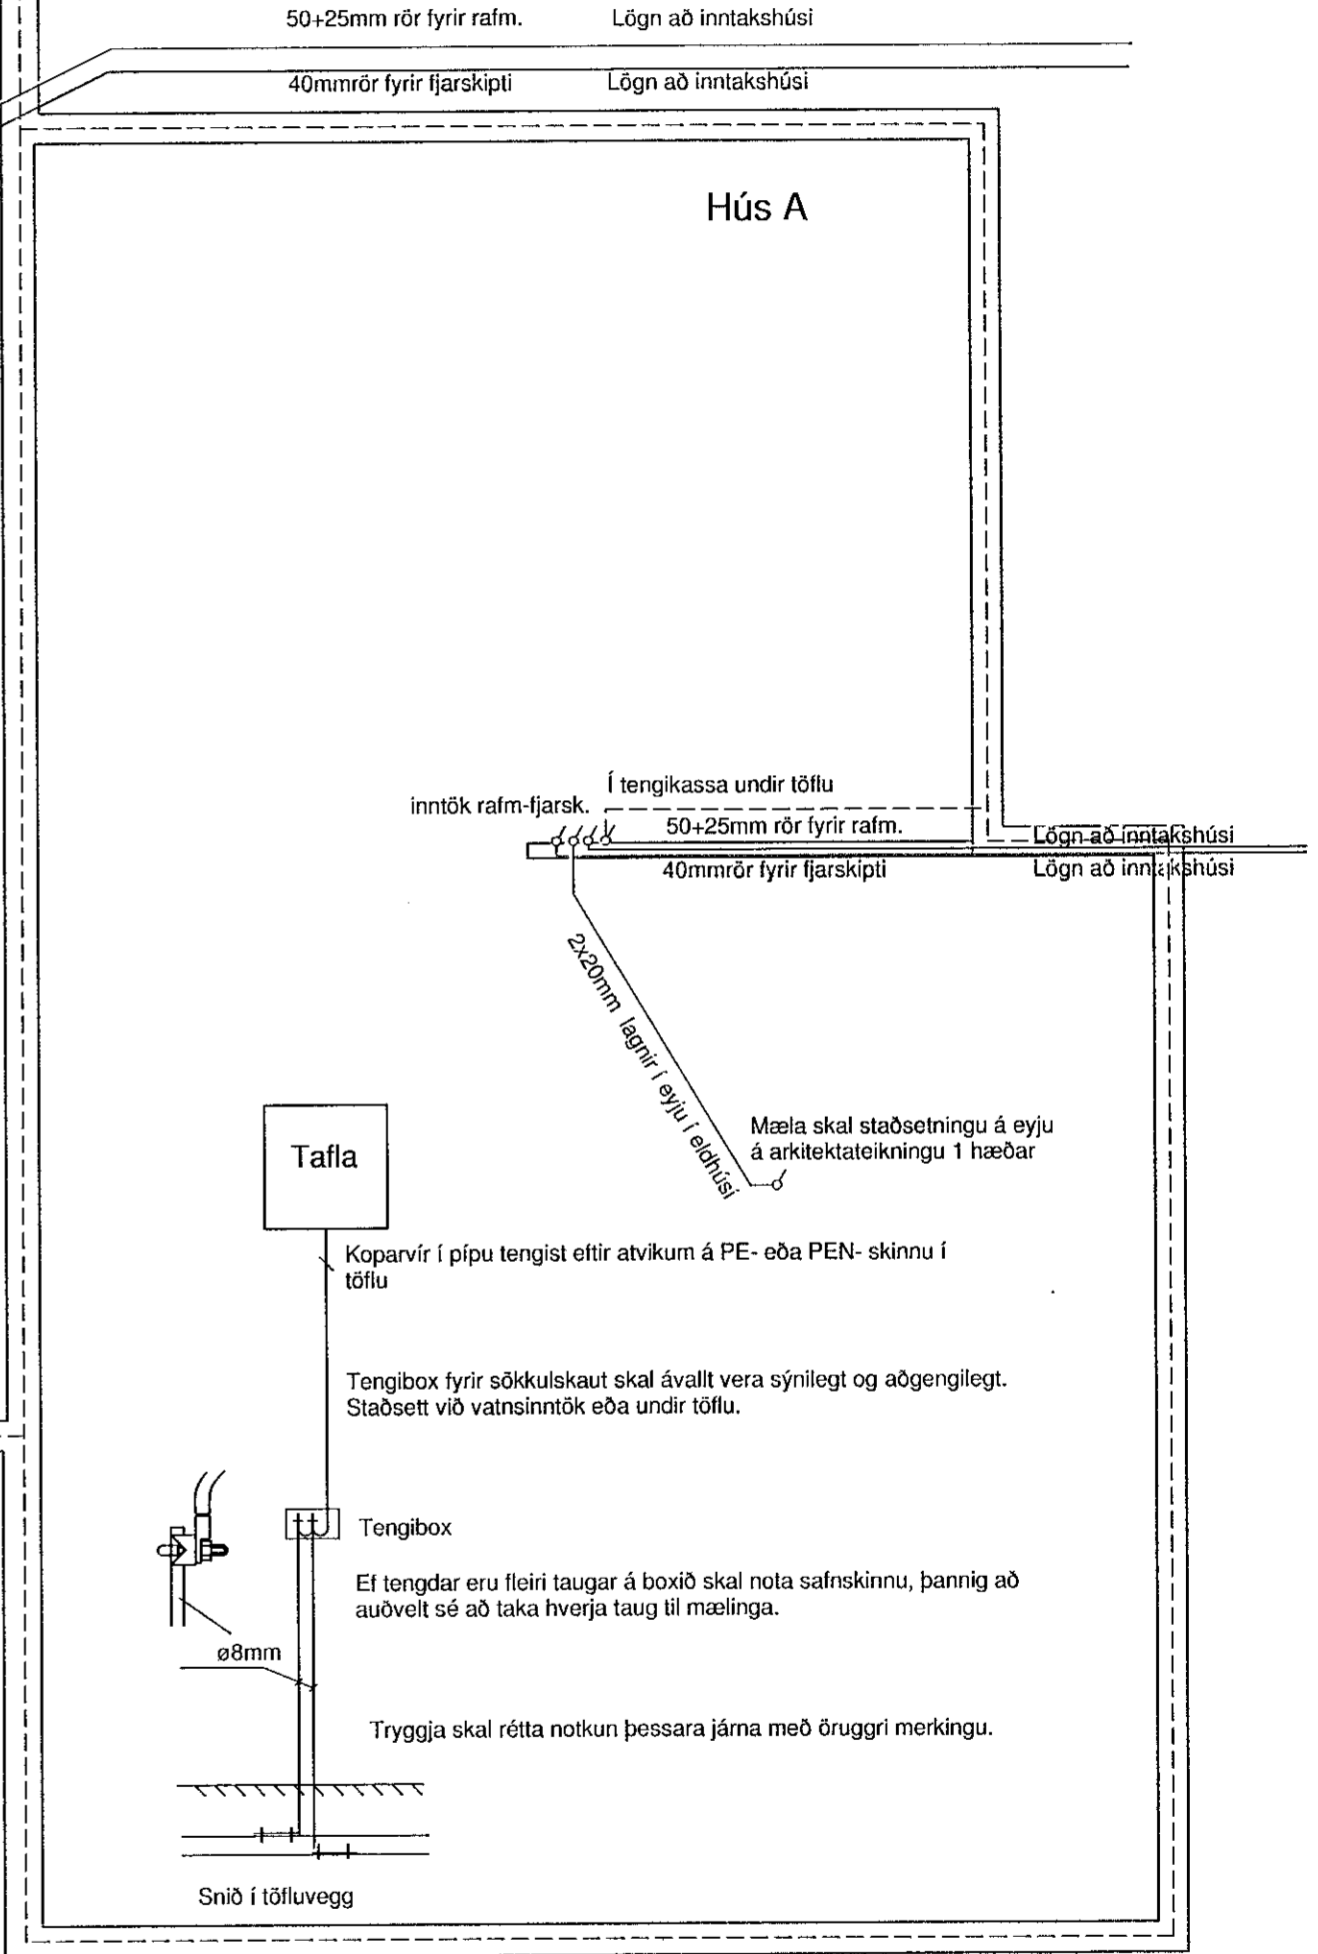

Afstöðumynd 1:500

Sturla Snorrason rafvt. Syðri-Hamarar 1 851 Hella S:6909060		Hrauntunga 5C-5D Hafnarfirði
H: St.Sn.	Kt. 270140-4409	
Dags. maí 2020	stullisnorra@gmail.com	Raflögn Afstöðumynd - Snið - Sökkilskauf Lagmr í sökkl og botnplötu
Mál 1.50 -1.100 -1.250	Fullnaðarteikning	
Blað 2 af 5		Verk 03-21-29
Blaðstærð A2	<i>St. Sn</i>	