



AFSTÖÐUMYND 1:250 Lagnr í jörðu

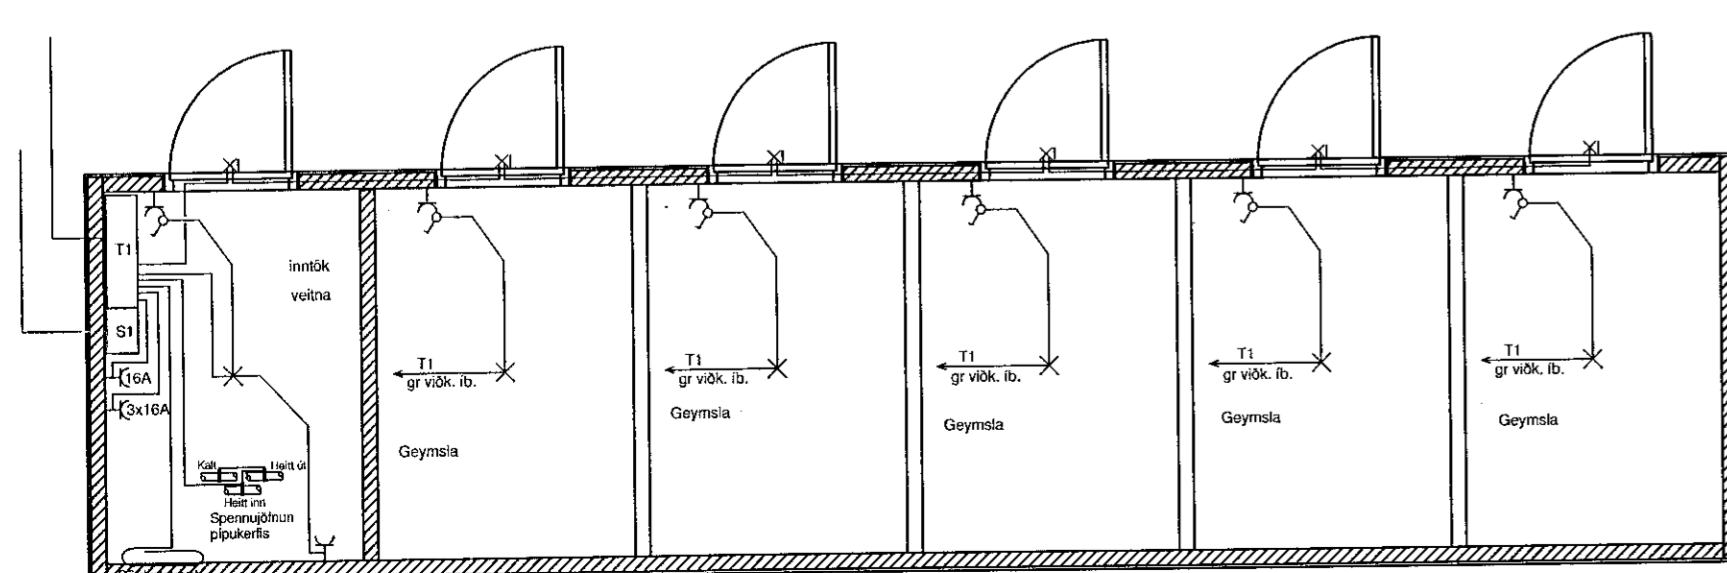

Grunnmynd Inntaksrými - Geymslur 1:50

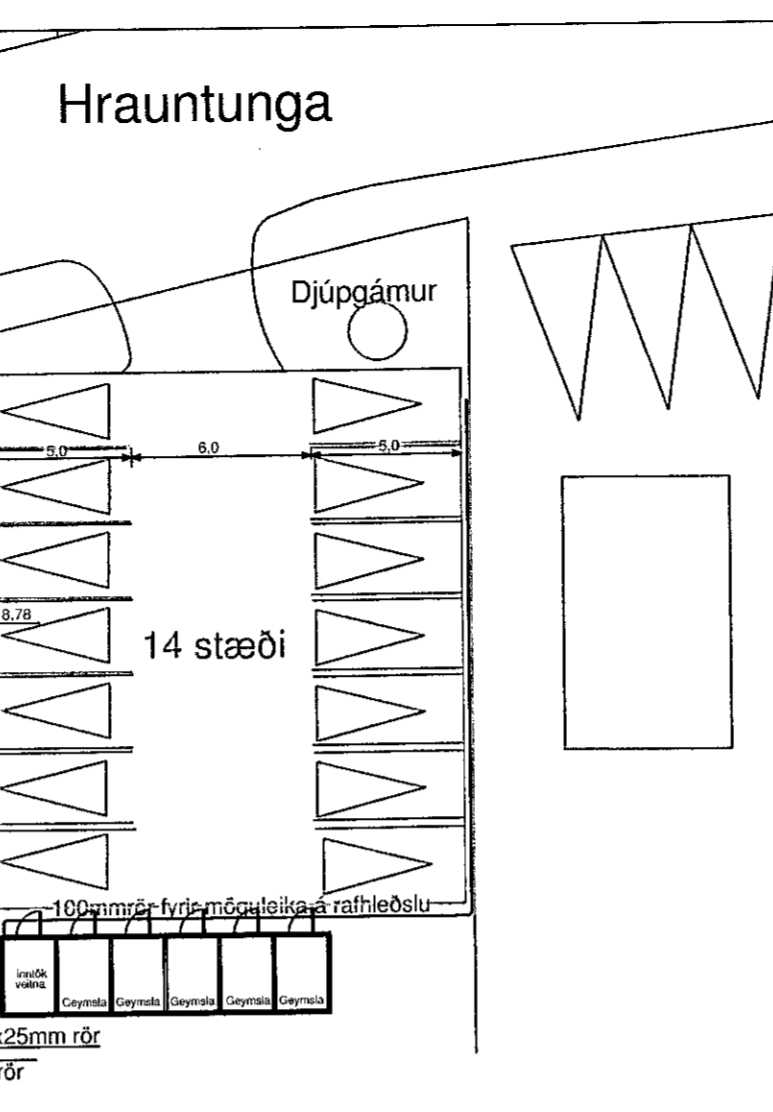

Almennar skýringar

Allar almennar rallagnir séu 16mm plastpipur ídregnar 3x1,5q vír. Málstraumur ratbúnaðar sé 10

Gefin hæðarmál eru í sm frá fulltrággengnu göfli í miða dós og frá miðri dós í miða dós. Öll lókn eru táknaðar og ber að samræma lagnir að tækjum eftir aðstæðum á staðnum og eftir sérteikningum.






Hæð tengla í geymslum og inntaksrými eru 110sm. Við nákvæma staðsetningu dása skal farið eftir smíða- og innréttingateikningum.

Frágangur á lögnum í jörðu skal vera vel skipulagður og í samræmi við reglugerð.

Lóðarlýsing skal hönnuð í samráði við arkitekt ef að verður.

Ef rafhleðslustöðvar verð settar upp skal fylgja reglugerð þar um.

OFANGREINT GILDIR NEMA ANNARS SÉ GETIÐ Í UPPDRÆTTI.

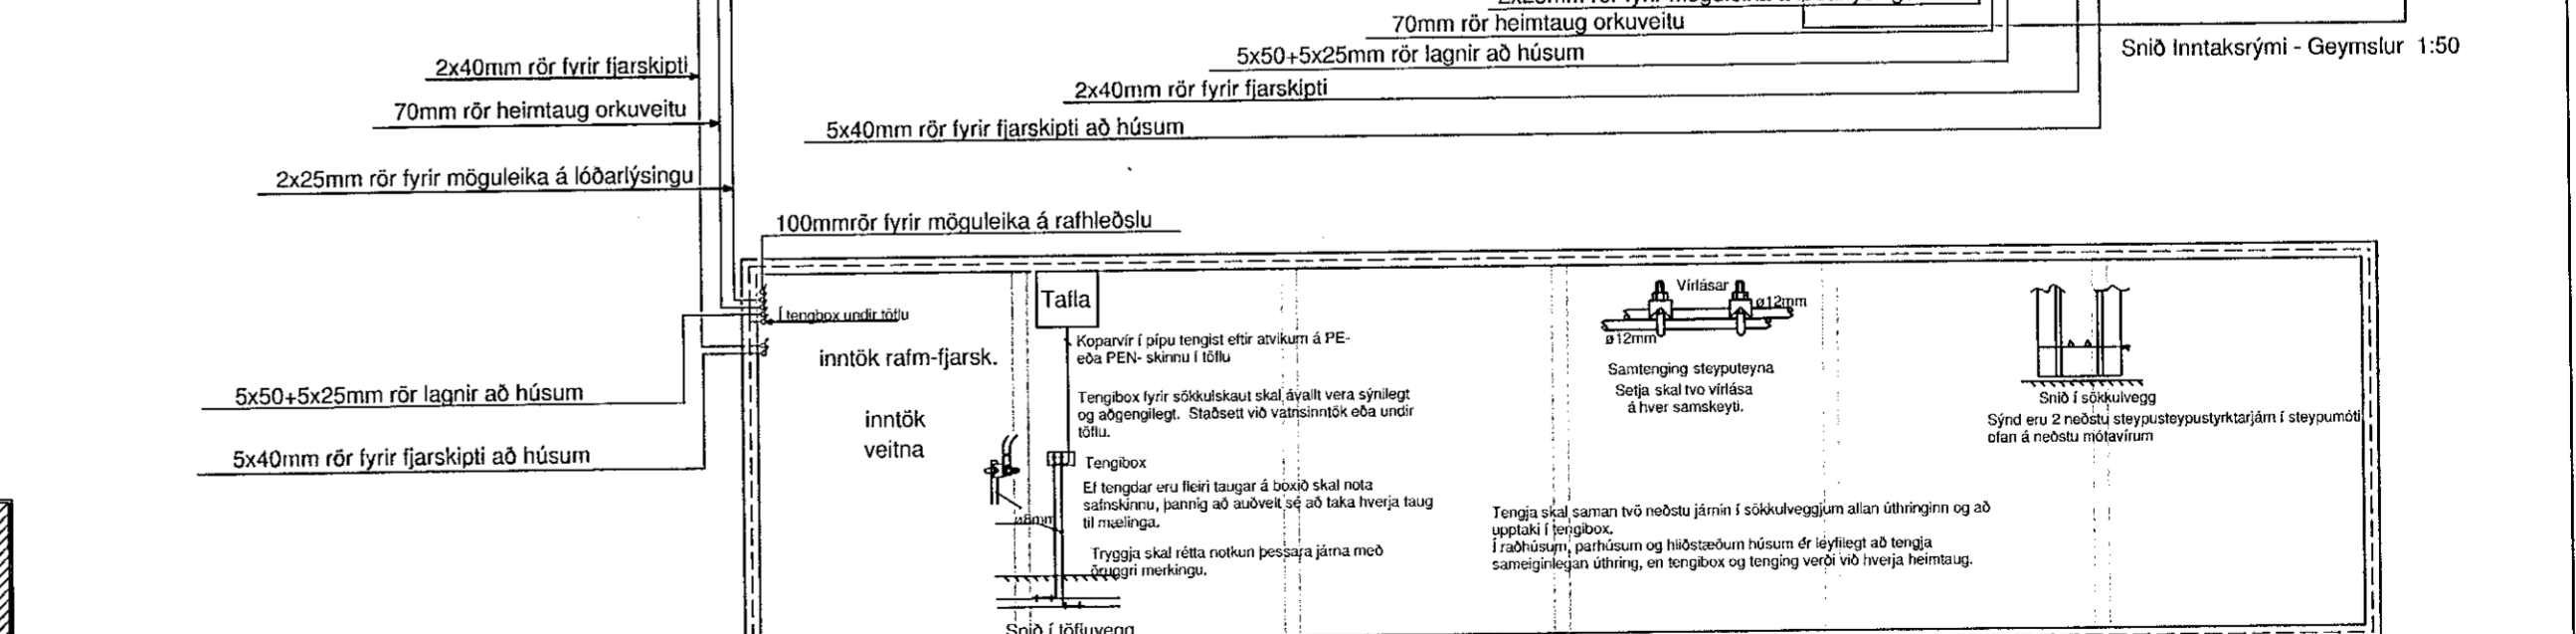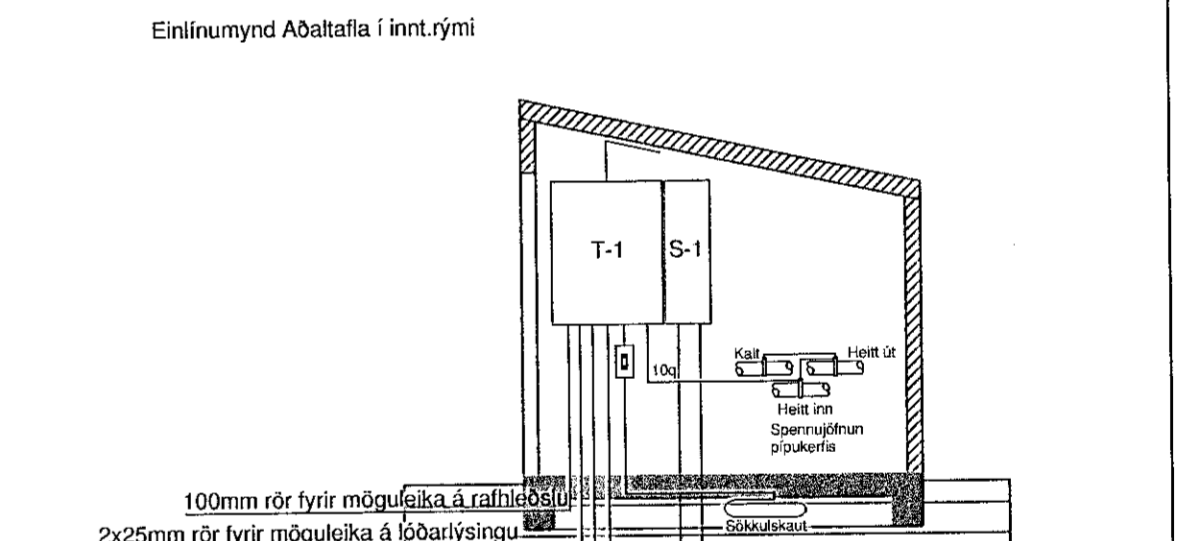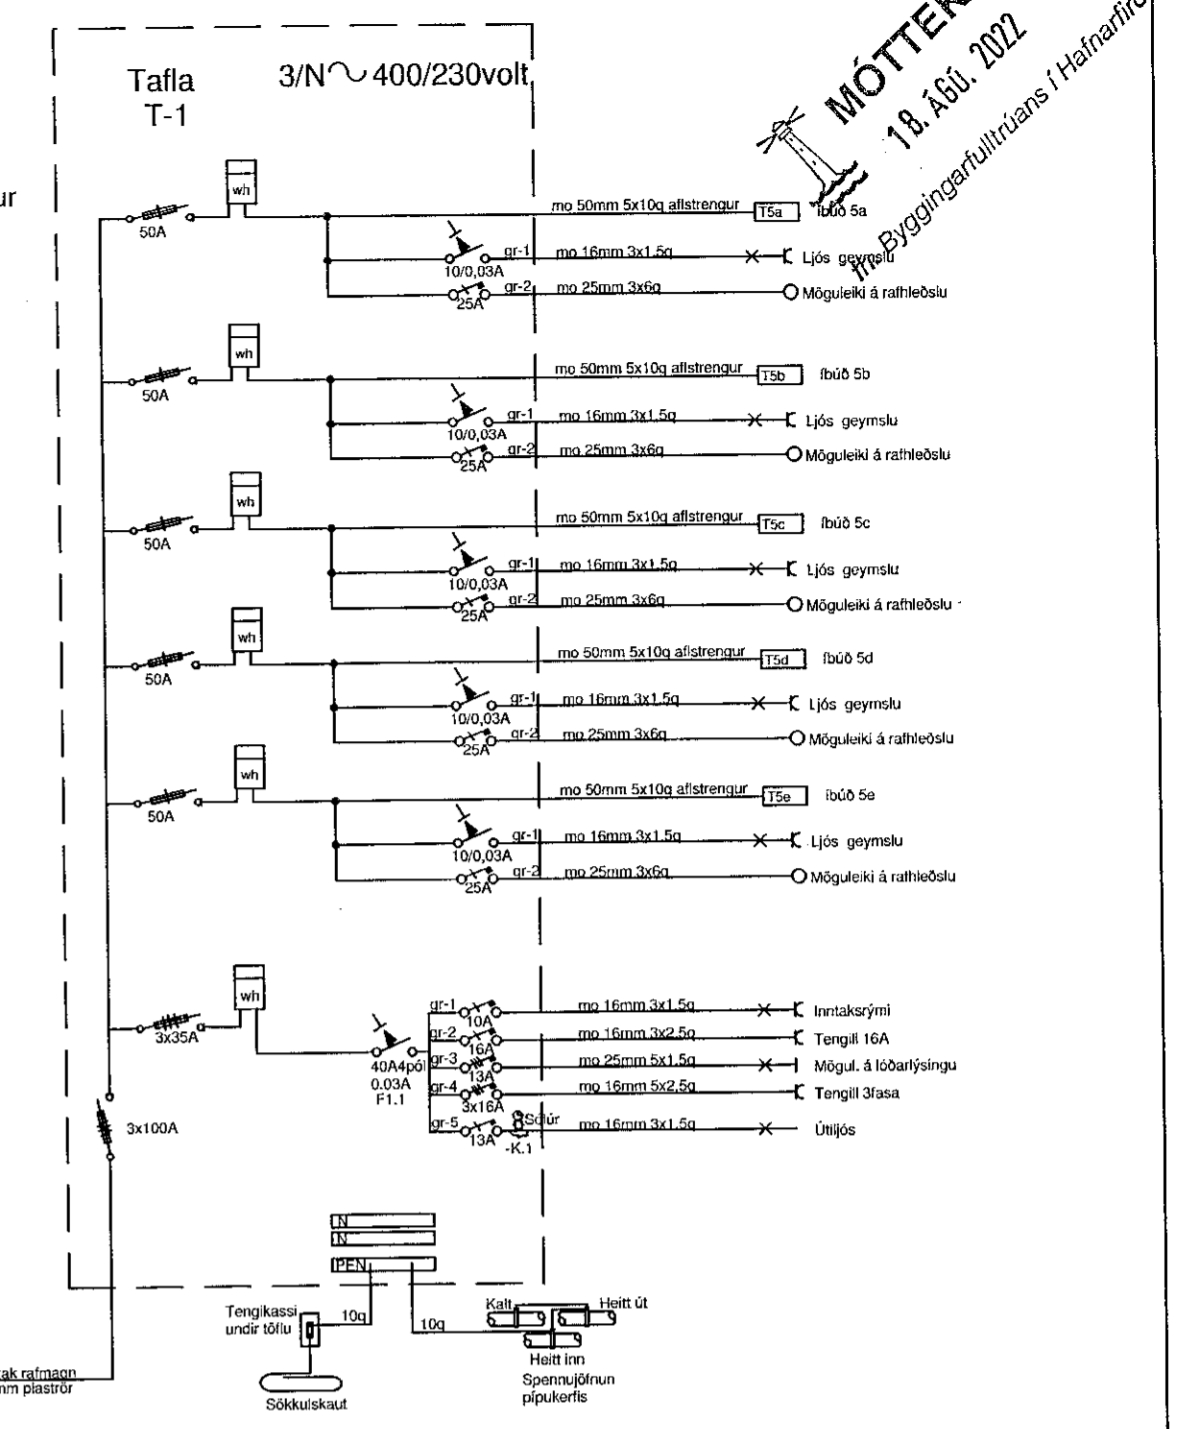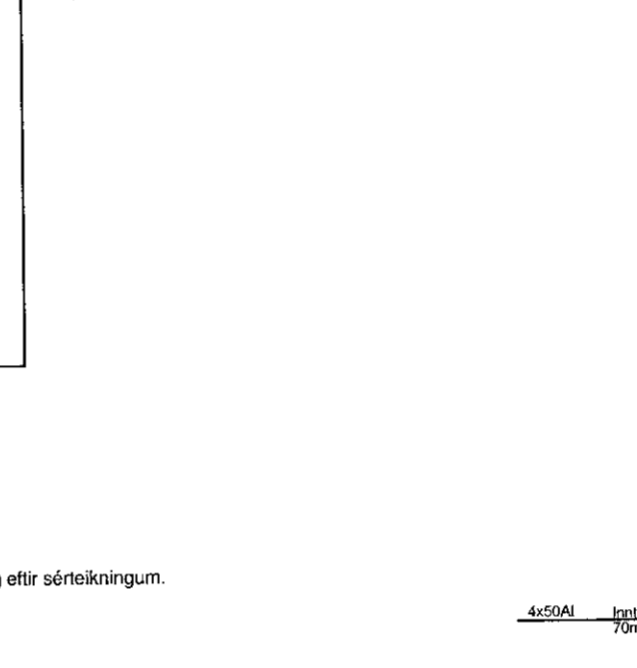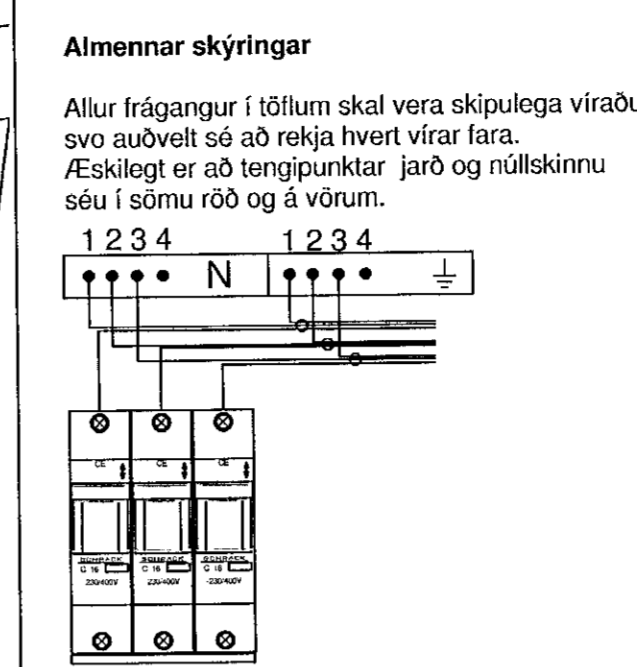

<p>Sturla Snorrason rafvt. Syðri-Hamrar 1 851 Hella S:6909060</p>		<p>Hrauntunga (5A-5B-5C-5D)-5E Hafnarfirði</p>	
<p>H: St.Sn. Dags. mars 2021</p>	<p>Kt. 270140-4409 stullisnorra@gmail.com</p>	<p>Rafloðn</p>	
<p>Mál 1.50 -1.100 -1.250</p>	<p>Fullnaðarteikning</p>	<p>Afstöðum.- Lagnr í jörðu - Sökkulsk.- Einl.mynd Snið+Grunnm. Inntaksrými - Geymslur</p>	
<p>Blað 1 af 4</p>		<p>Verk 03-21-30</p>	
<p>Blaðstærð A2</p>			