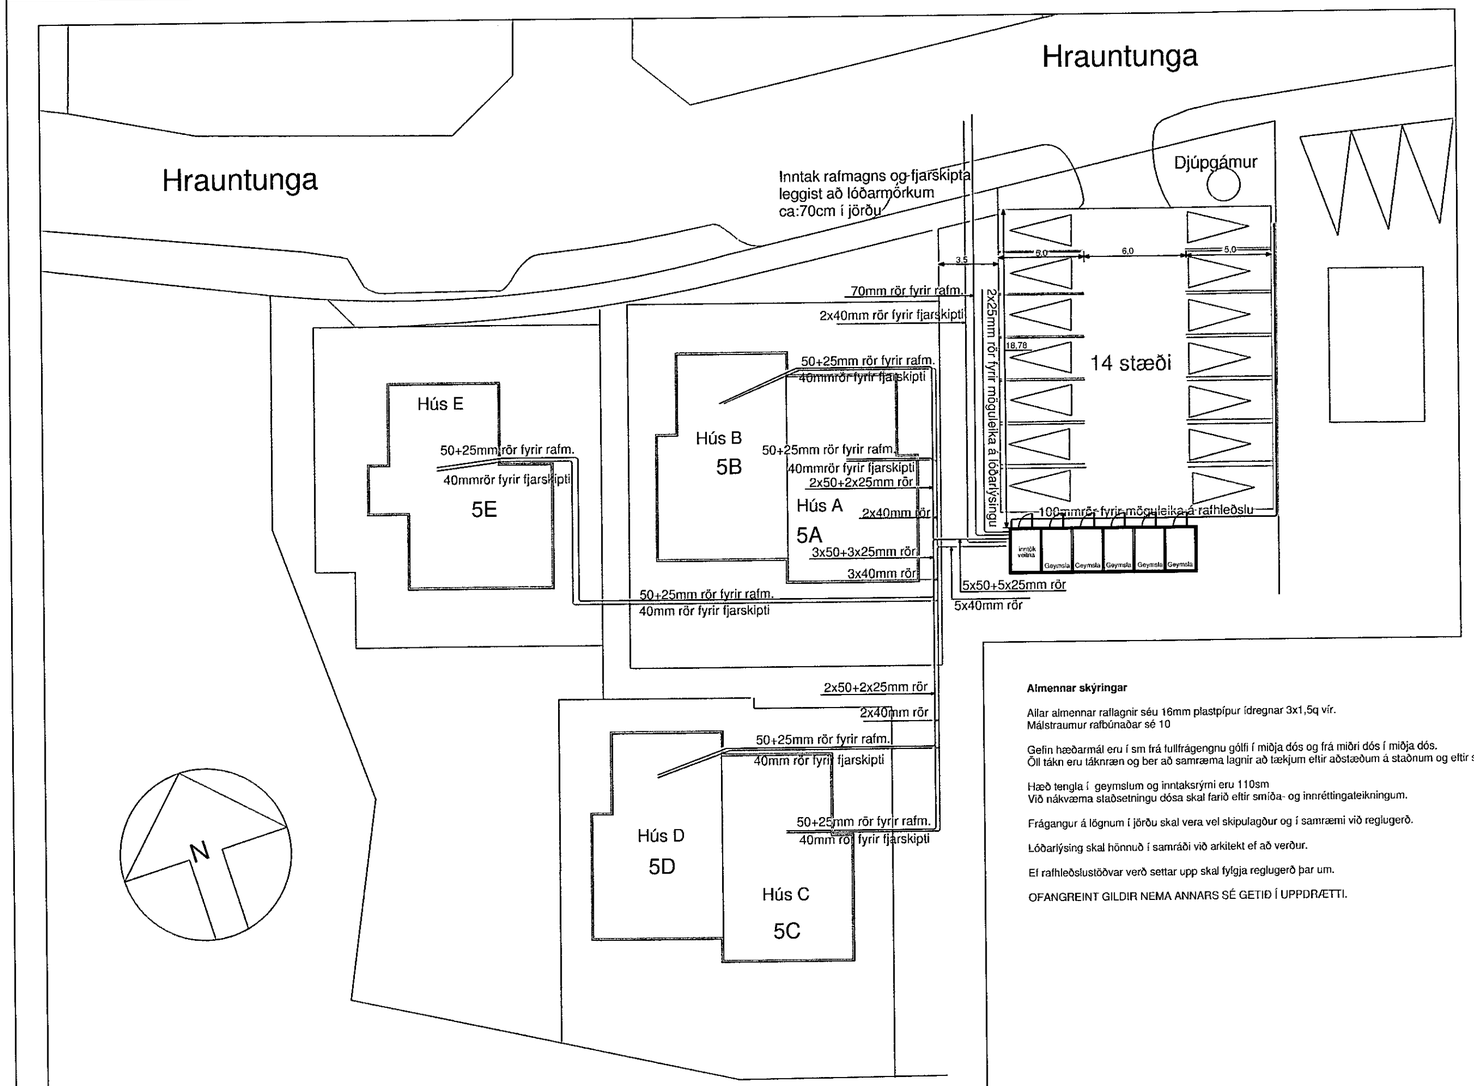

AFSTÖÐUMYND 1:250 Lagnir í jörð

Almennar skýringar

Allur frágangur í töflum skal vera skipulega víraður svo auðvelt sé að rekja hvert vírar fara.
Æskilegt er að tengipunktar jarð og núllskinnu séu í sömu röð og á vörum.

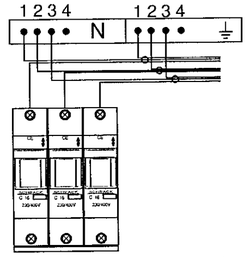

Almennar skýringar

Allar almennar rafllagnir séu 16mm plastpípur /dregnar 3x1,5q vír.
Málstraumur rafbúnaðar sé 10

Gefin hæðarmál eru í sm frá fullfrágengnu gólfi í miðja dós og frá miðri dós í miðja dós.
Öll tákn eru táknræn og ber að samræma lagnir að tækjum eftir aðstæðum á staðnum og eftir sérteikningum.

Hæð tengla í geymslum og inntaksrými eru 110sm
Við nákvæma staðsetningu dósa skal farið eftir smiða- og innréttingateikningum.

Frágangur á lögnum í jörðu skal vera vel skipulagður og í samræmi við reglugerð.

Lóðarlýsing skal hönnuð í samráði við arkitekt ef að verður.

Ef rafhleðslustöðvar verð settar upp skal fylgja reglugerð þar um.

OFANGREINT GILDIR NEMA ANNARS SÉ GETIÐ Í UPPDRÆTTI.

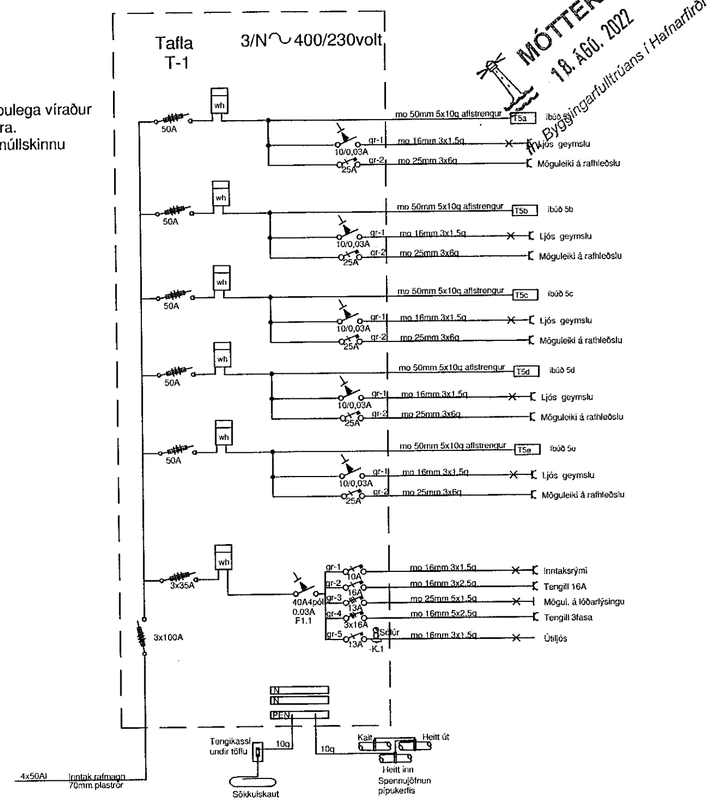

Einlínumynd Aðaltafla í innt.rými

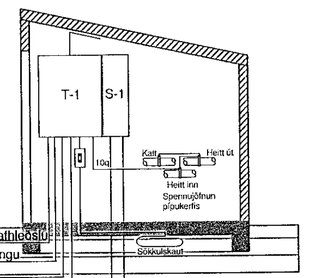

Snið Inntaksrými - Geymslur 1:50

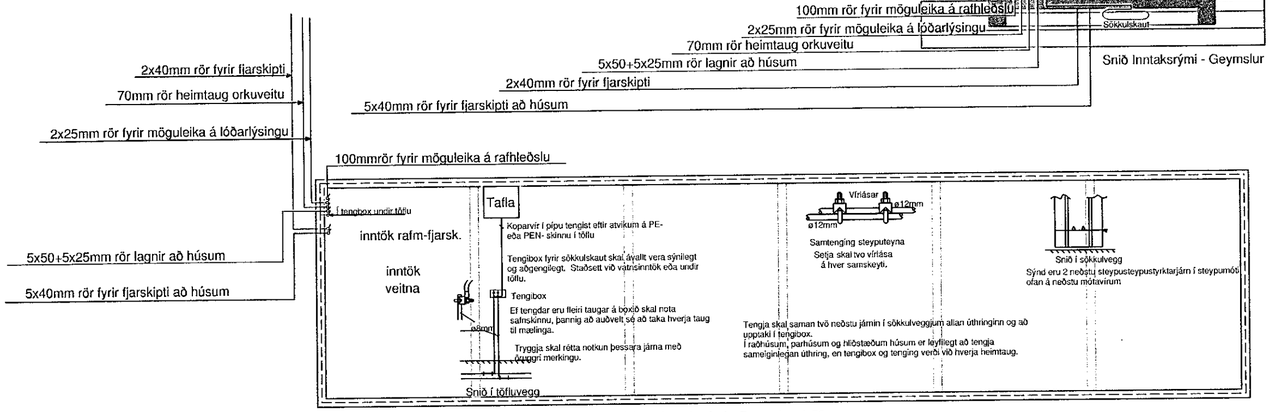

Sökkulskaut Inntaksrými - Geymslur 1:50

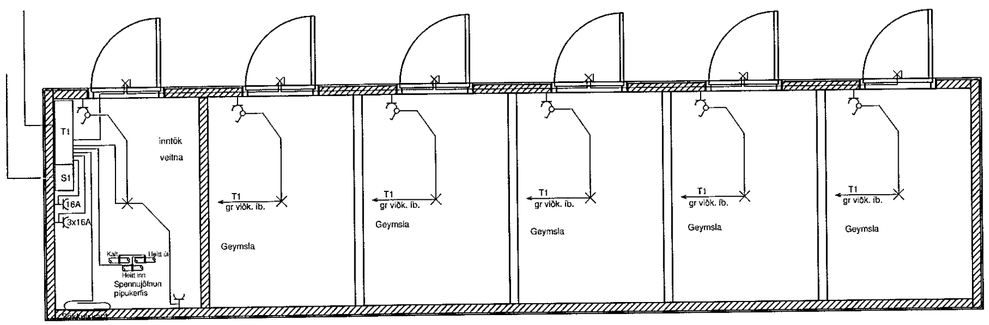

Grunnmynd Inntaksrými - Geymslur 1:50

Sturla Snorrason rafvt.	
Syðri-Hamrar 1 851 Hella S:6909060	
H: St.Sn.	Kt. 270140-4409
Dags. mars 2021	stullisnorra@gmail.com
Mál 1.50 -1.100 -1.250	Fullnaðarteikning
Blað 1 af 5	
Blaðstærð A2	

Hrauntunga 5A-5B-5C-5D-5E
Hafnarfirði

Raflögn

Afstöðum.- Lagnir í jörð - Sökkulsk.- Einl.mynd
Snið+Grunnm. Inntaksrými - Geymslur

Verk 03-21-29

MÓTTEKIÐ
18. ágú. 2022
Byggingarfulltrúans í Hafnarfirði