



Hrauntunga 5E, einbýlishús, snið 1:100

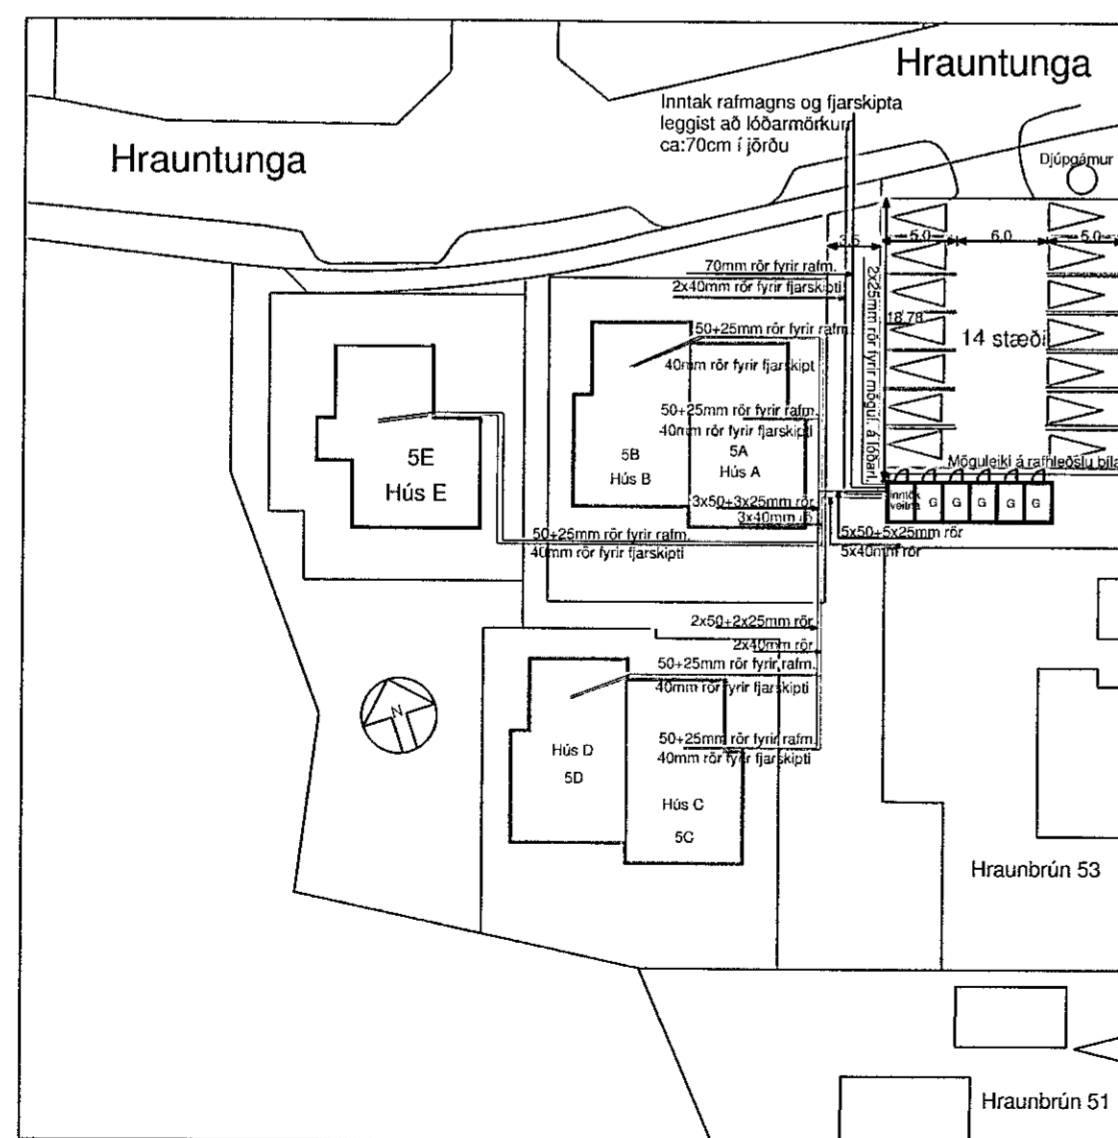

Afstöðumynd 1:500

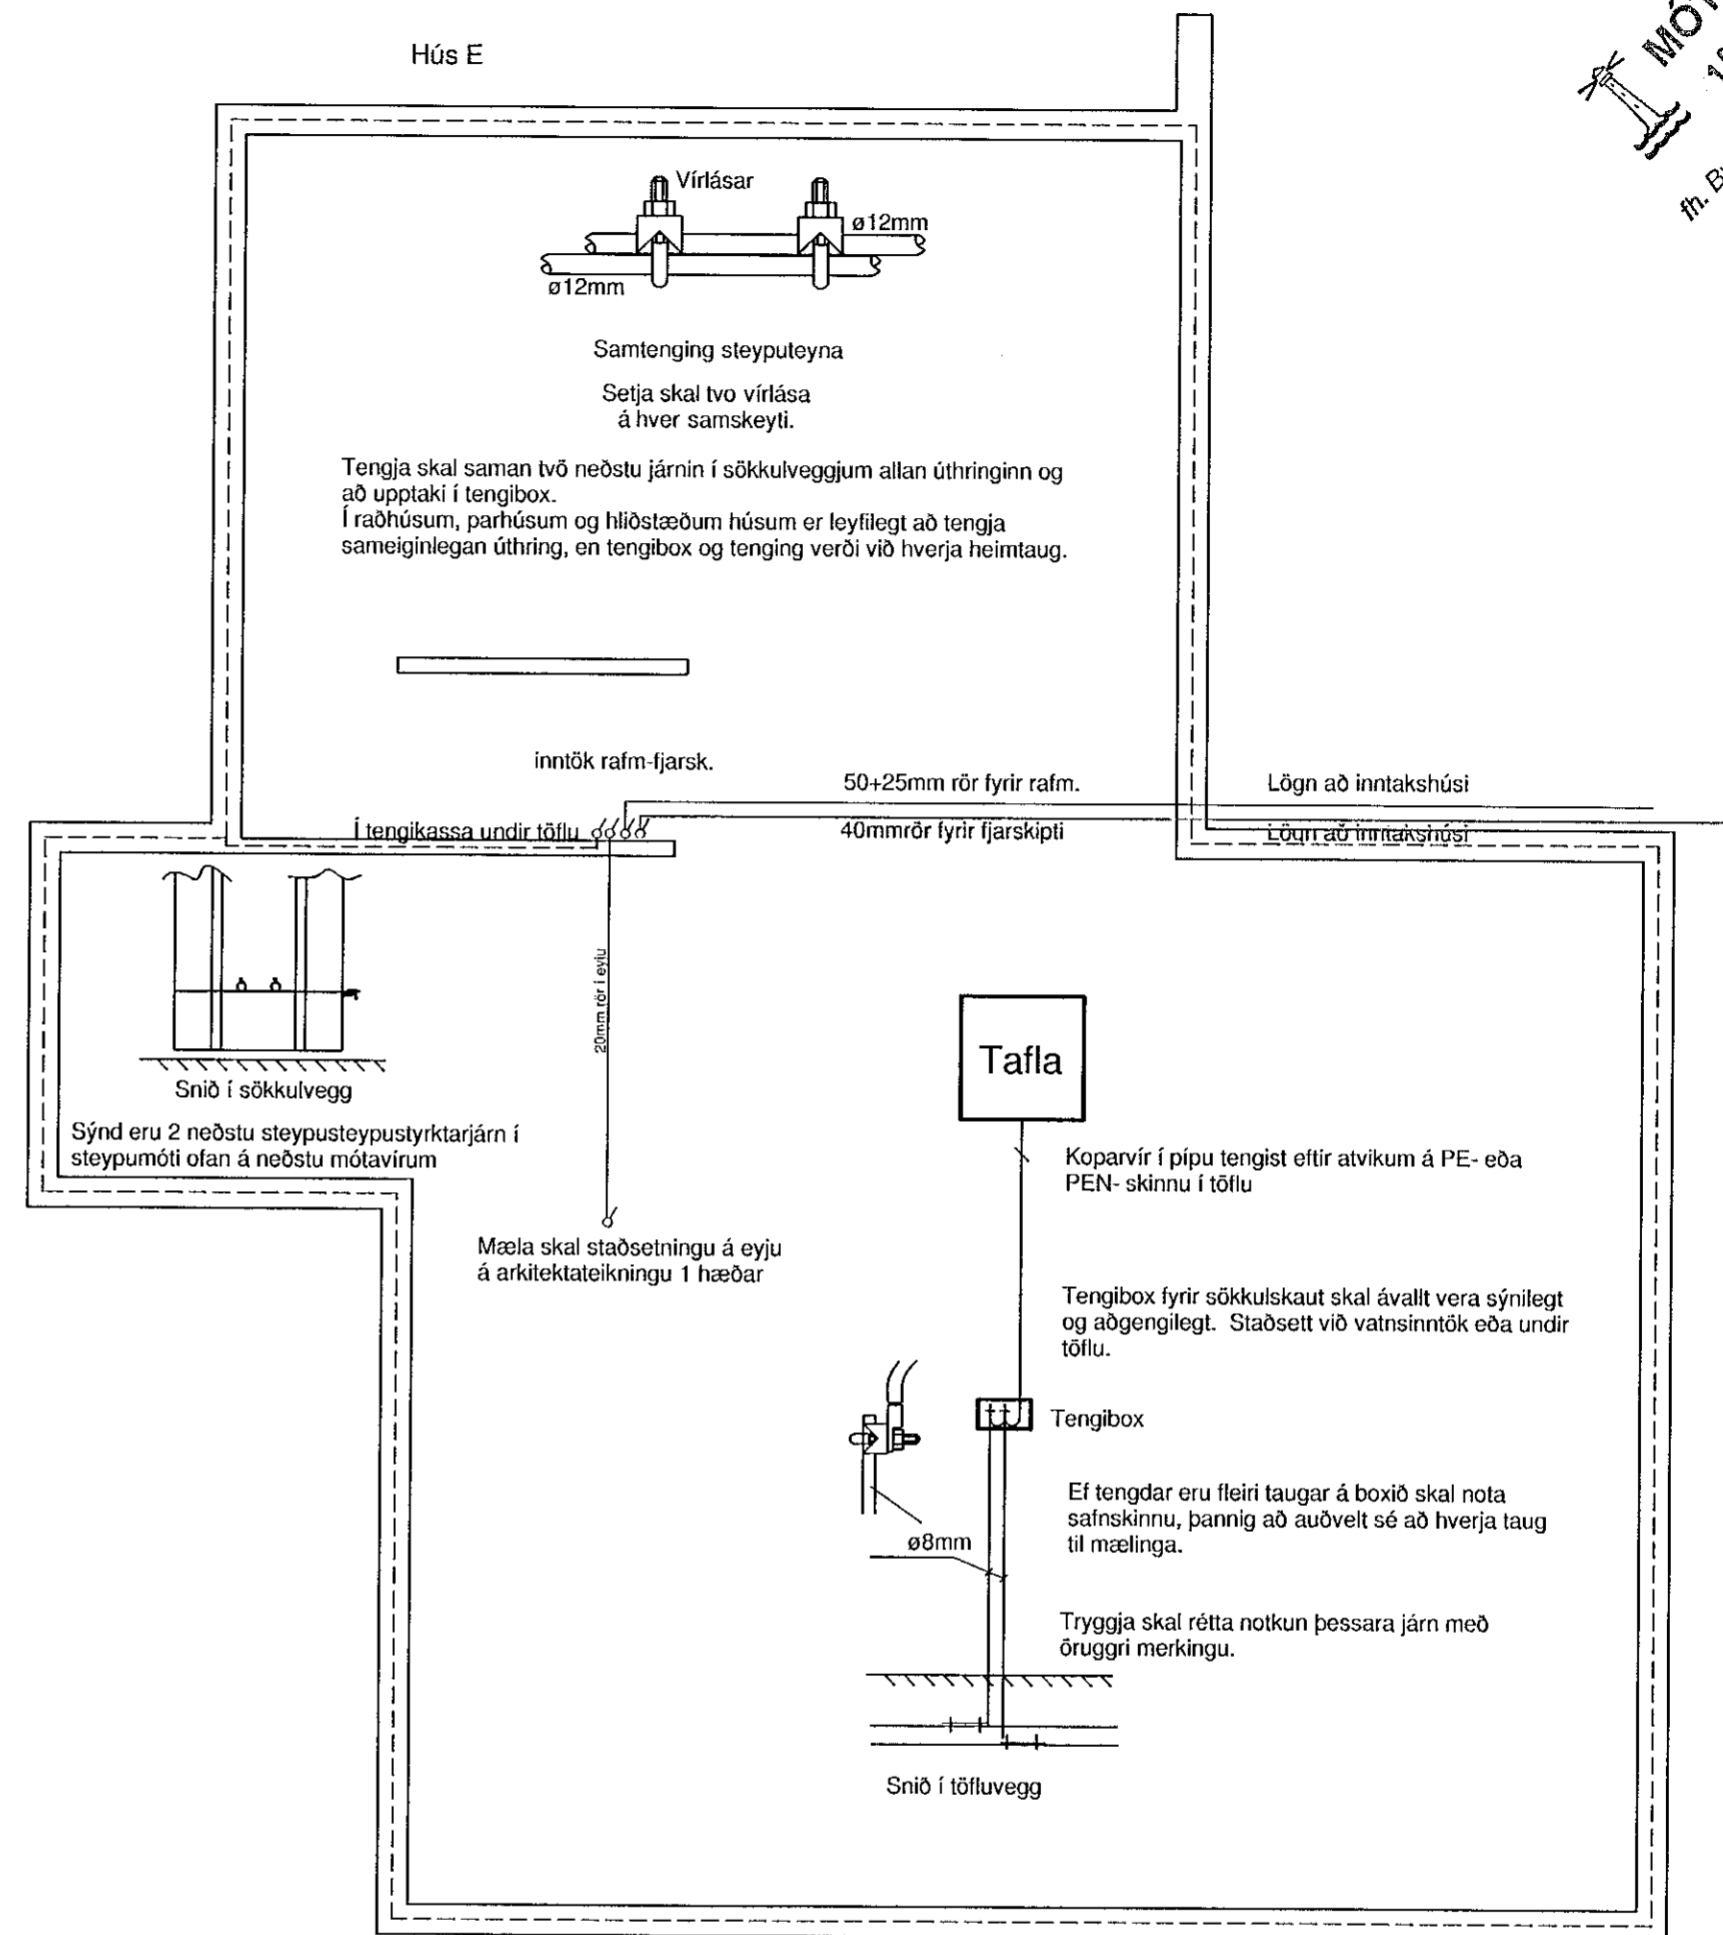

Sturla Snorrason rafvt. Syðri-Hamrar 1 851 Hella S:6909060	
H: St.Sn.	Kt. 270140-4409
Dags. maí 2020	stullisnorra@gmail.com
Mál 1.50 -1.100 -1.250	Fullnaðarteikning
Blað 2 af 4	S.S.
Blaðstærð A2	

Hrauntunga 5E  
Hafnarfirði

Raflögn

Afstöðumynd - Snið - Sökkulskaut  
Lagnir í sökkli og botnplötu

Verk 03-21-30