




H-11 - 1. hæð

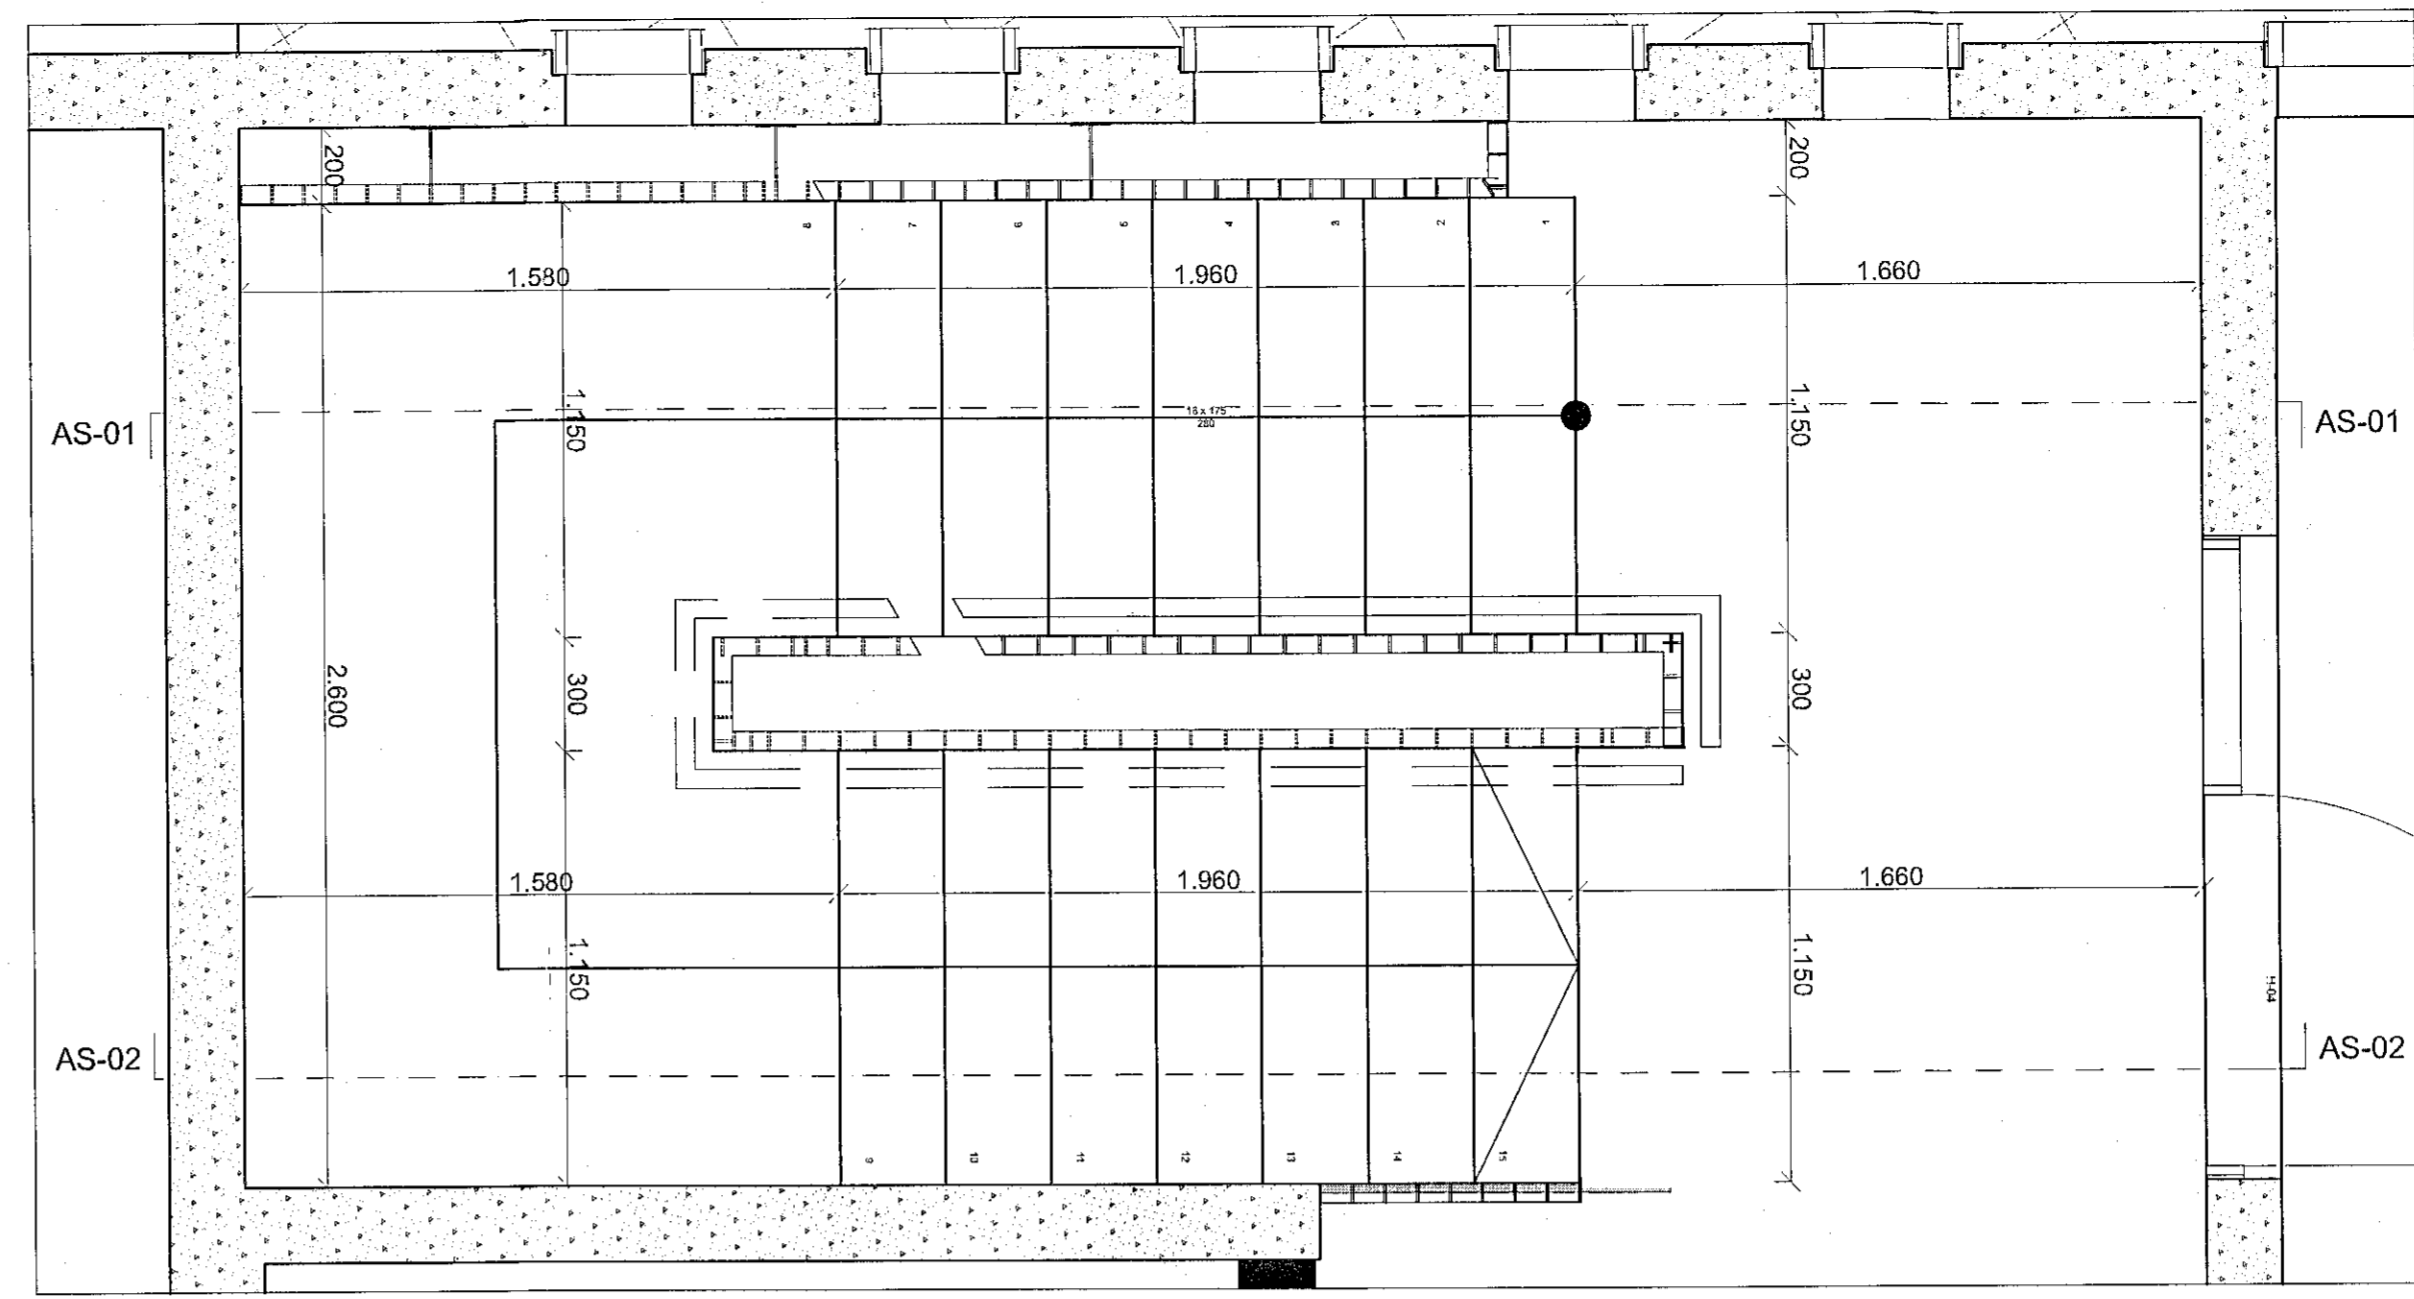


H-11 - 2. hæð

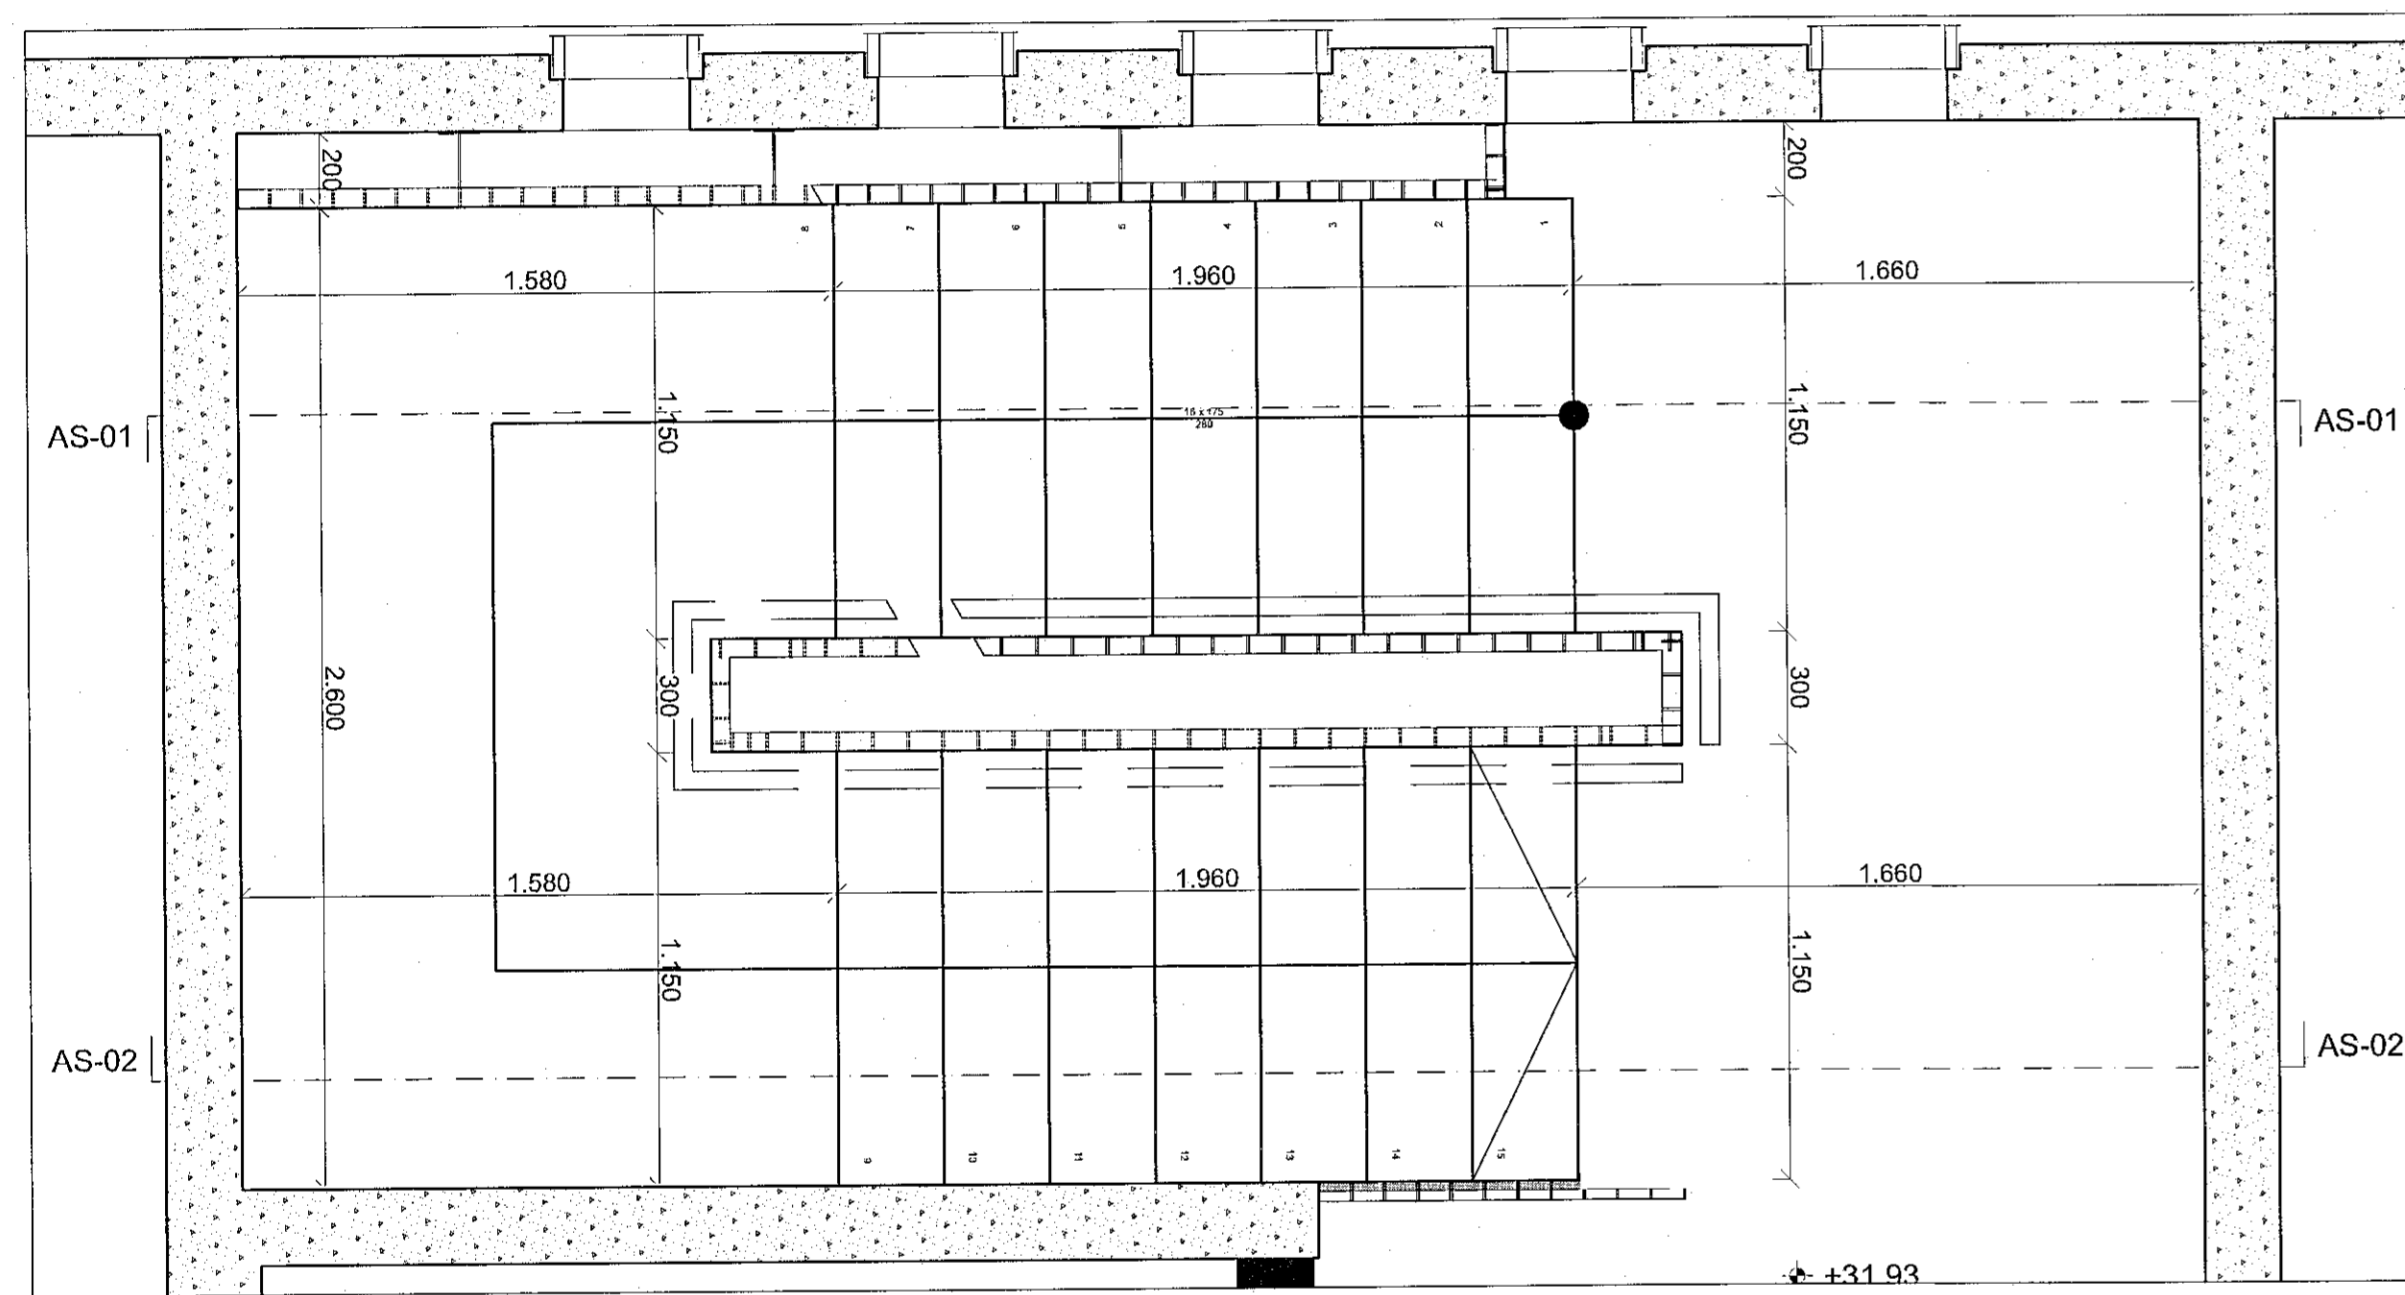


H-11 - 3. hæð

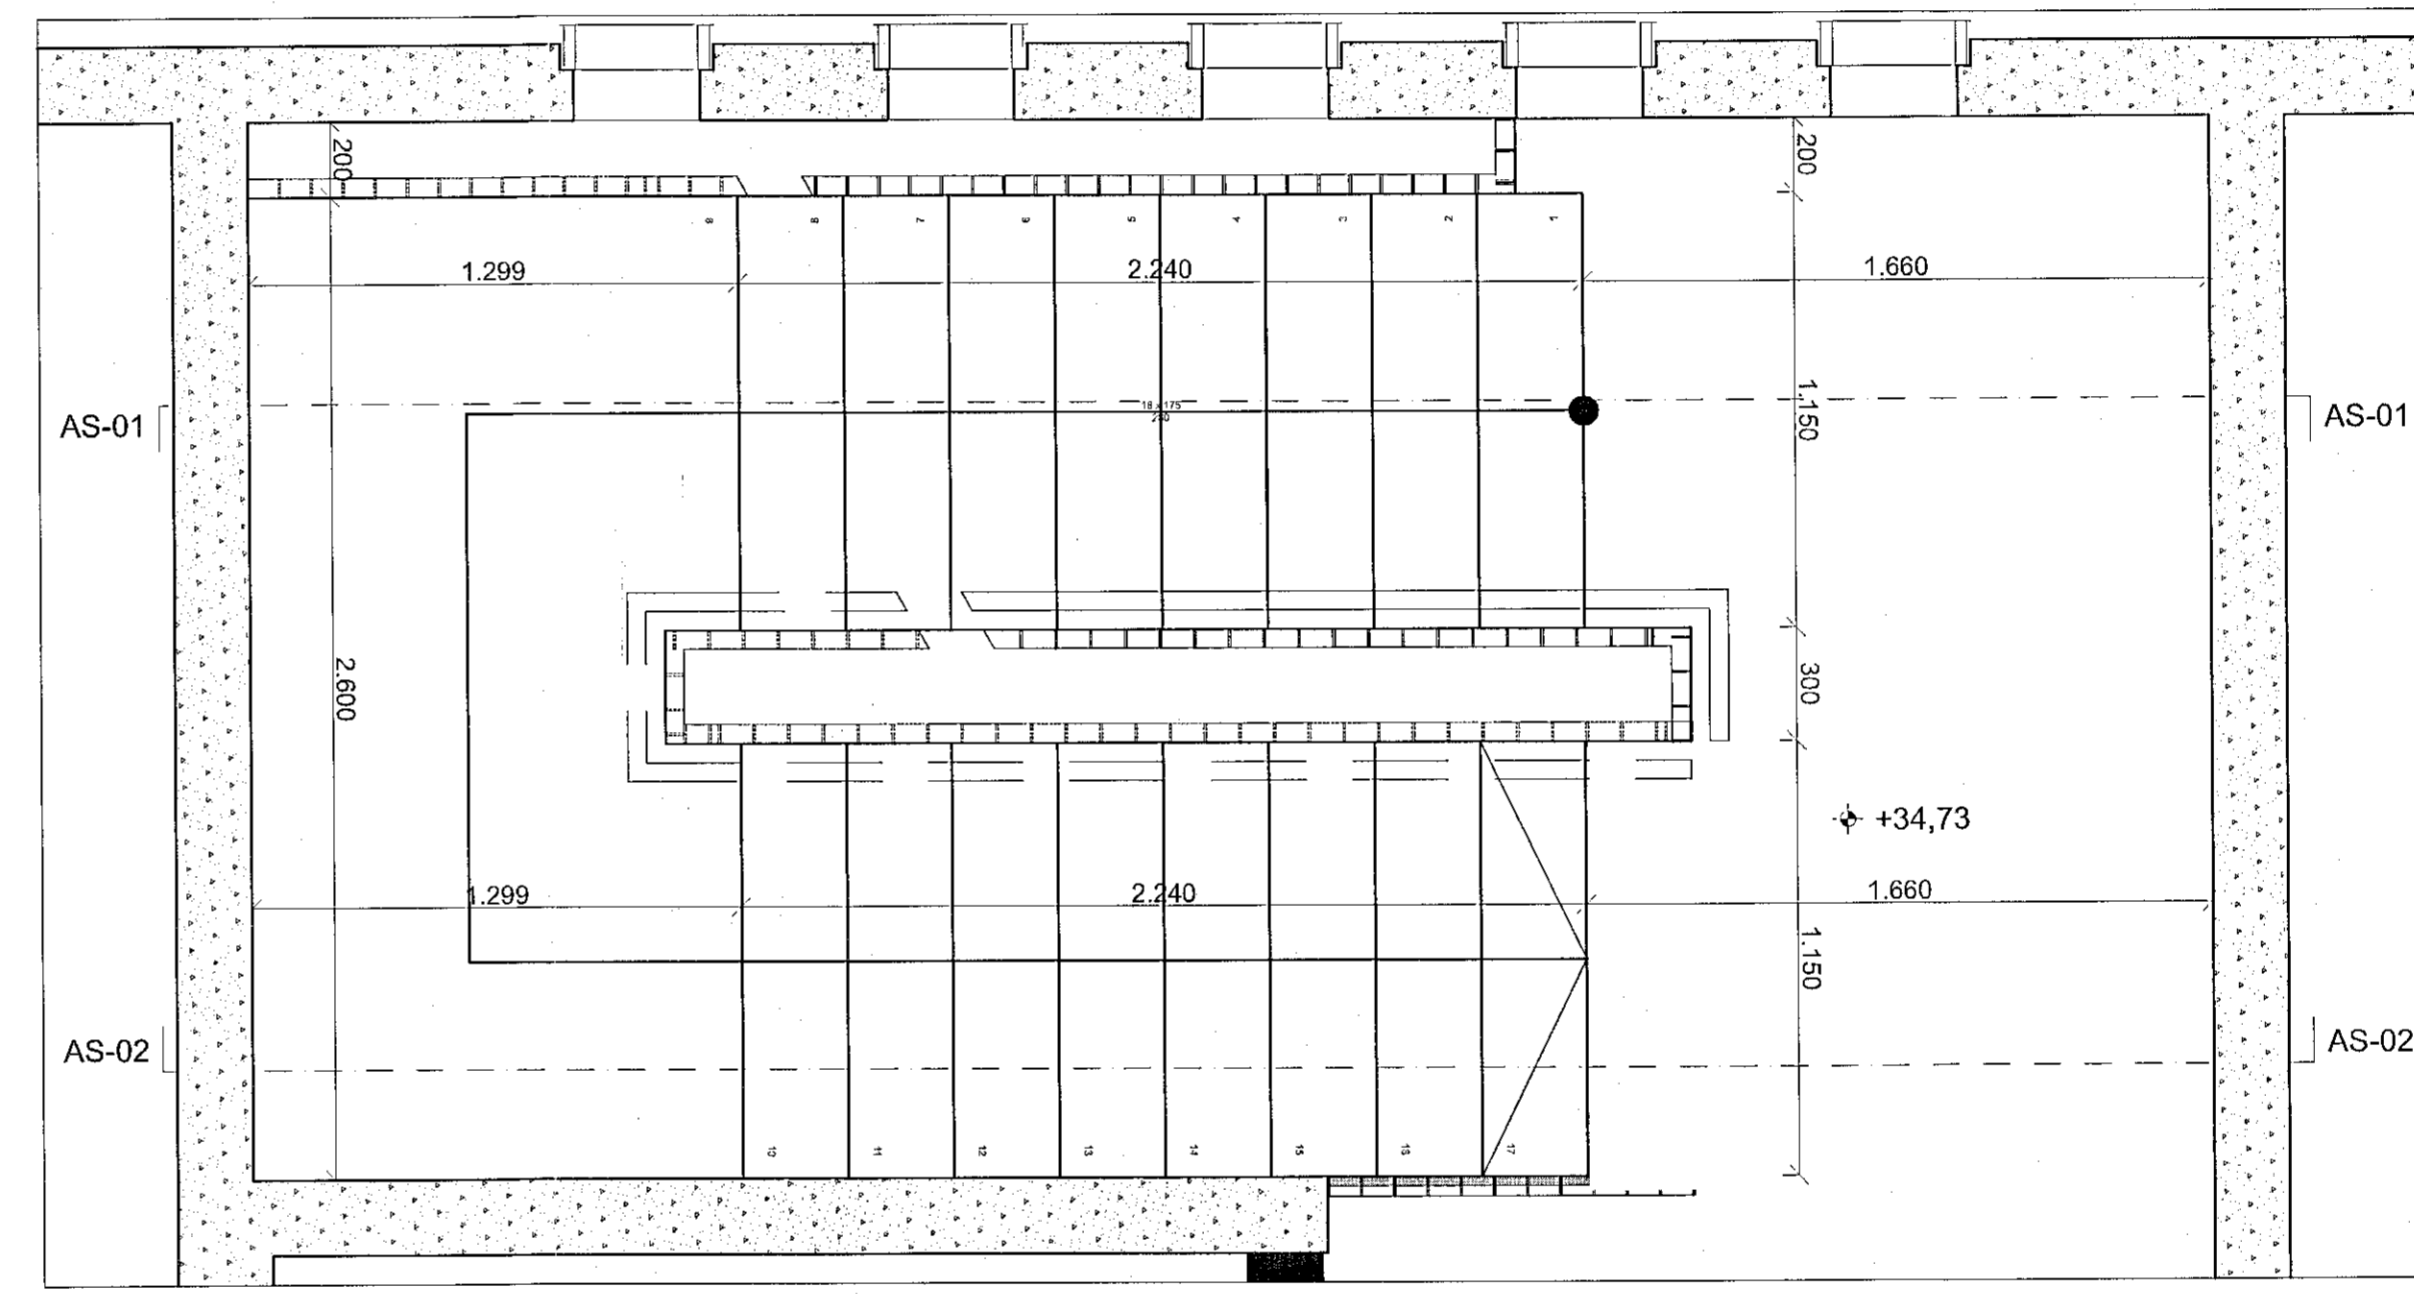



H-11 - 4. hæð

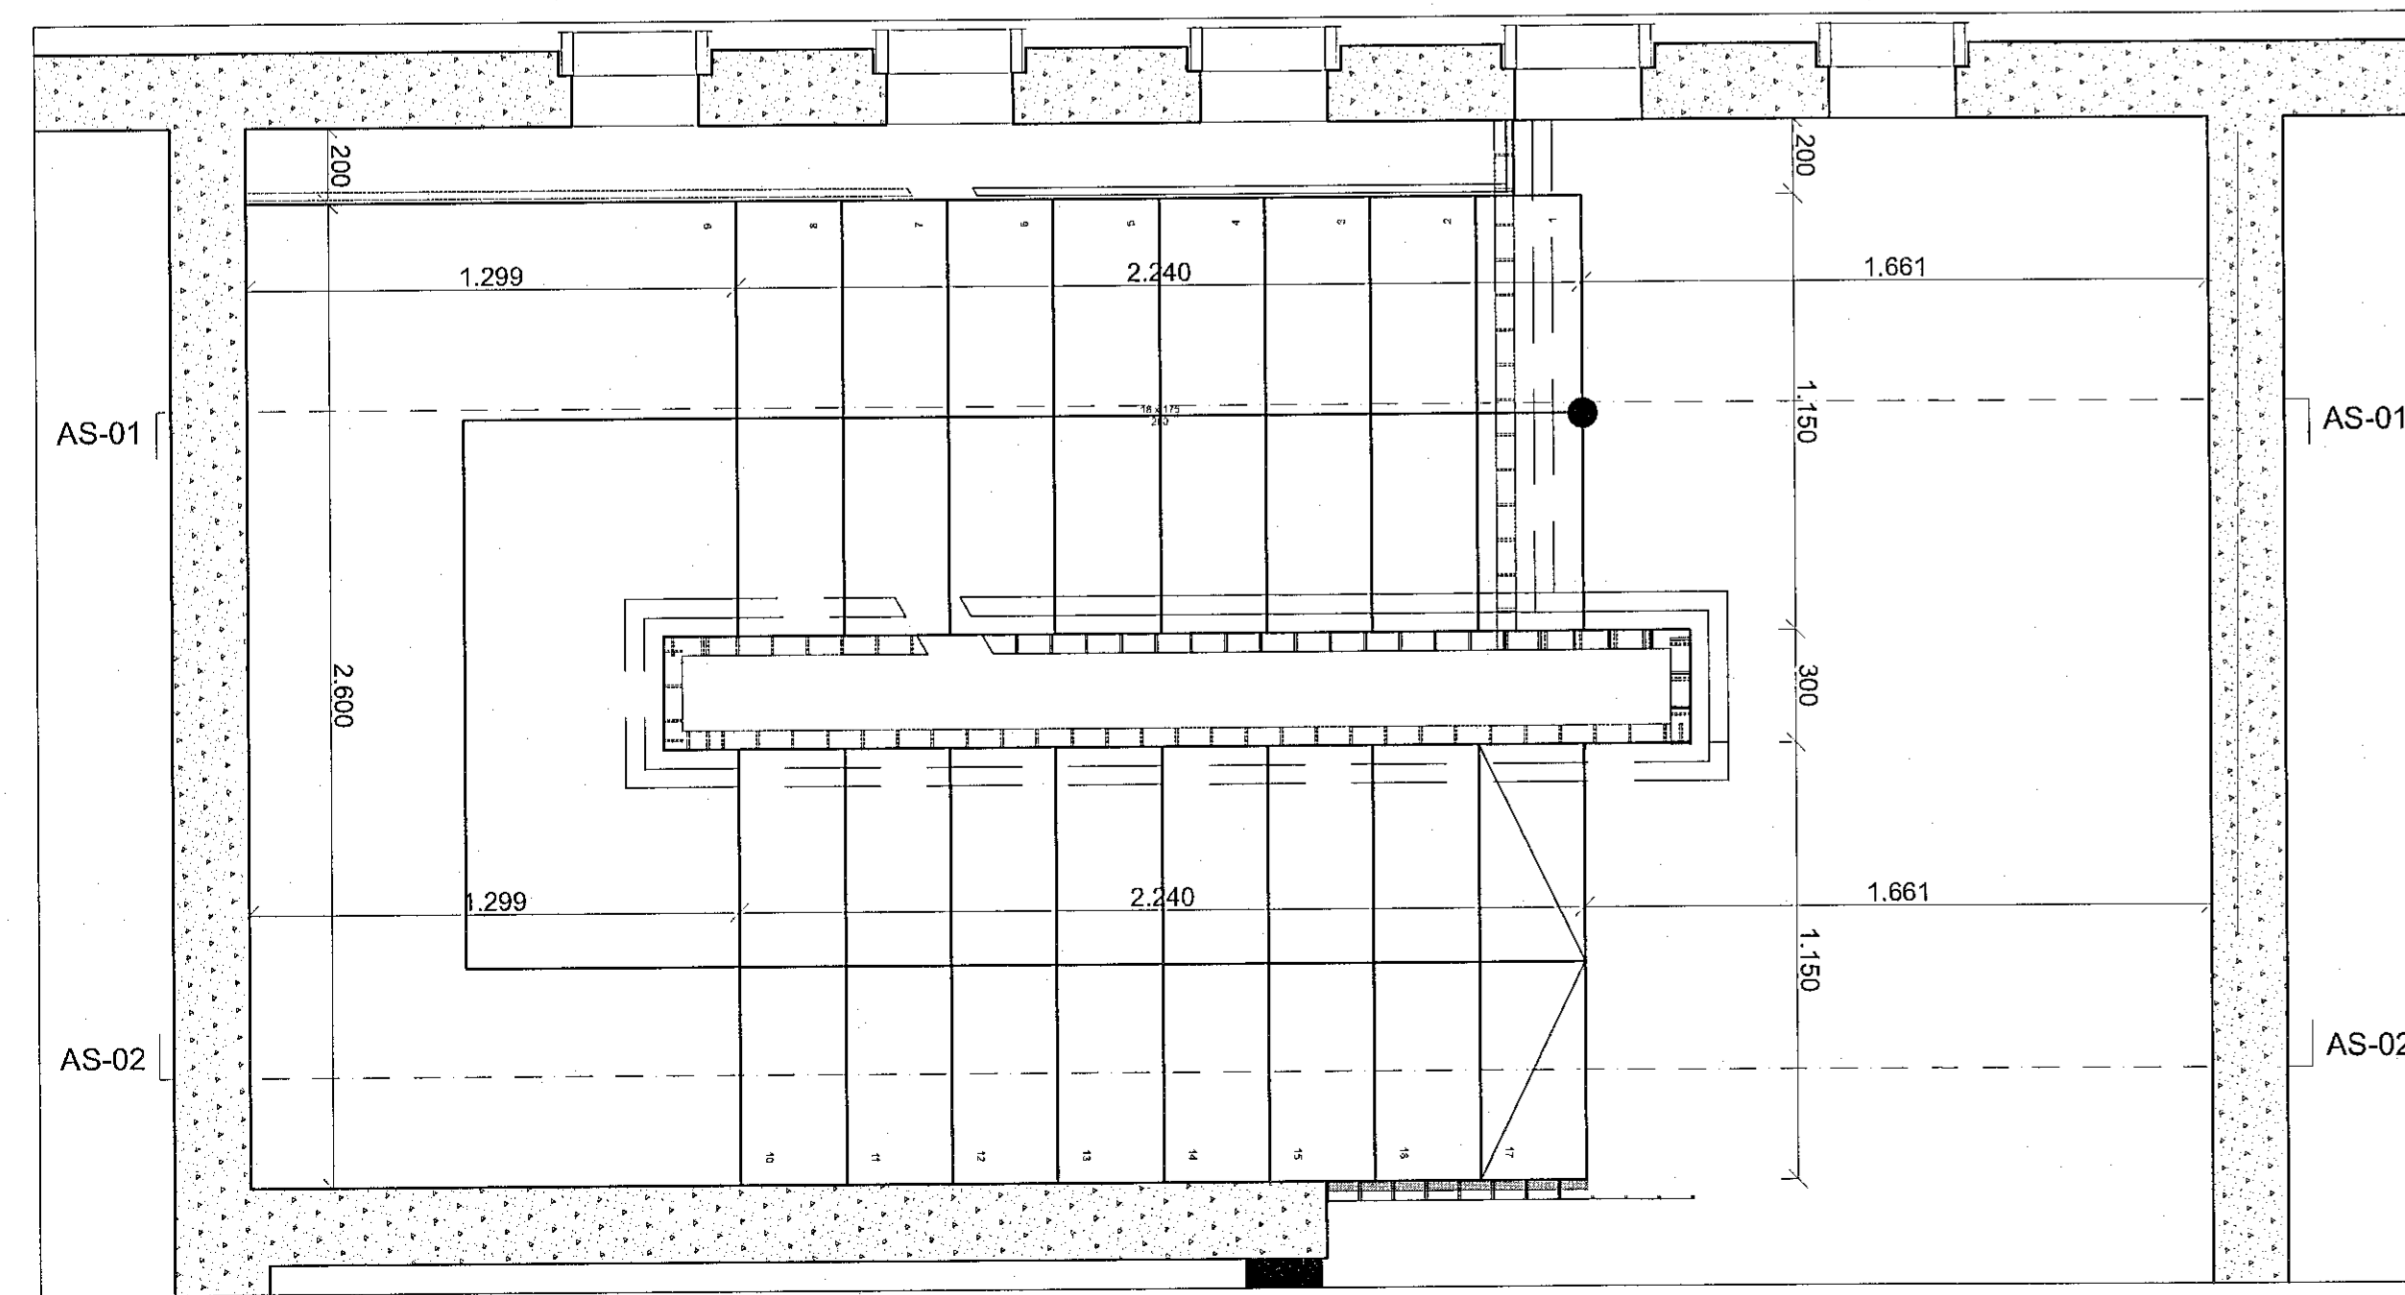

H-11 - 5. hæð

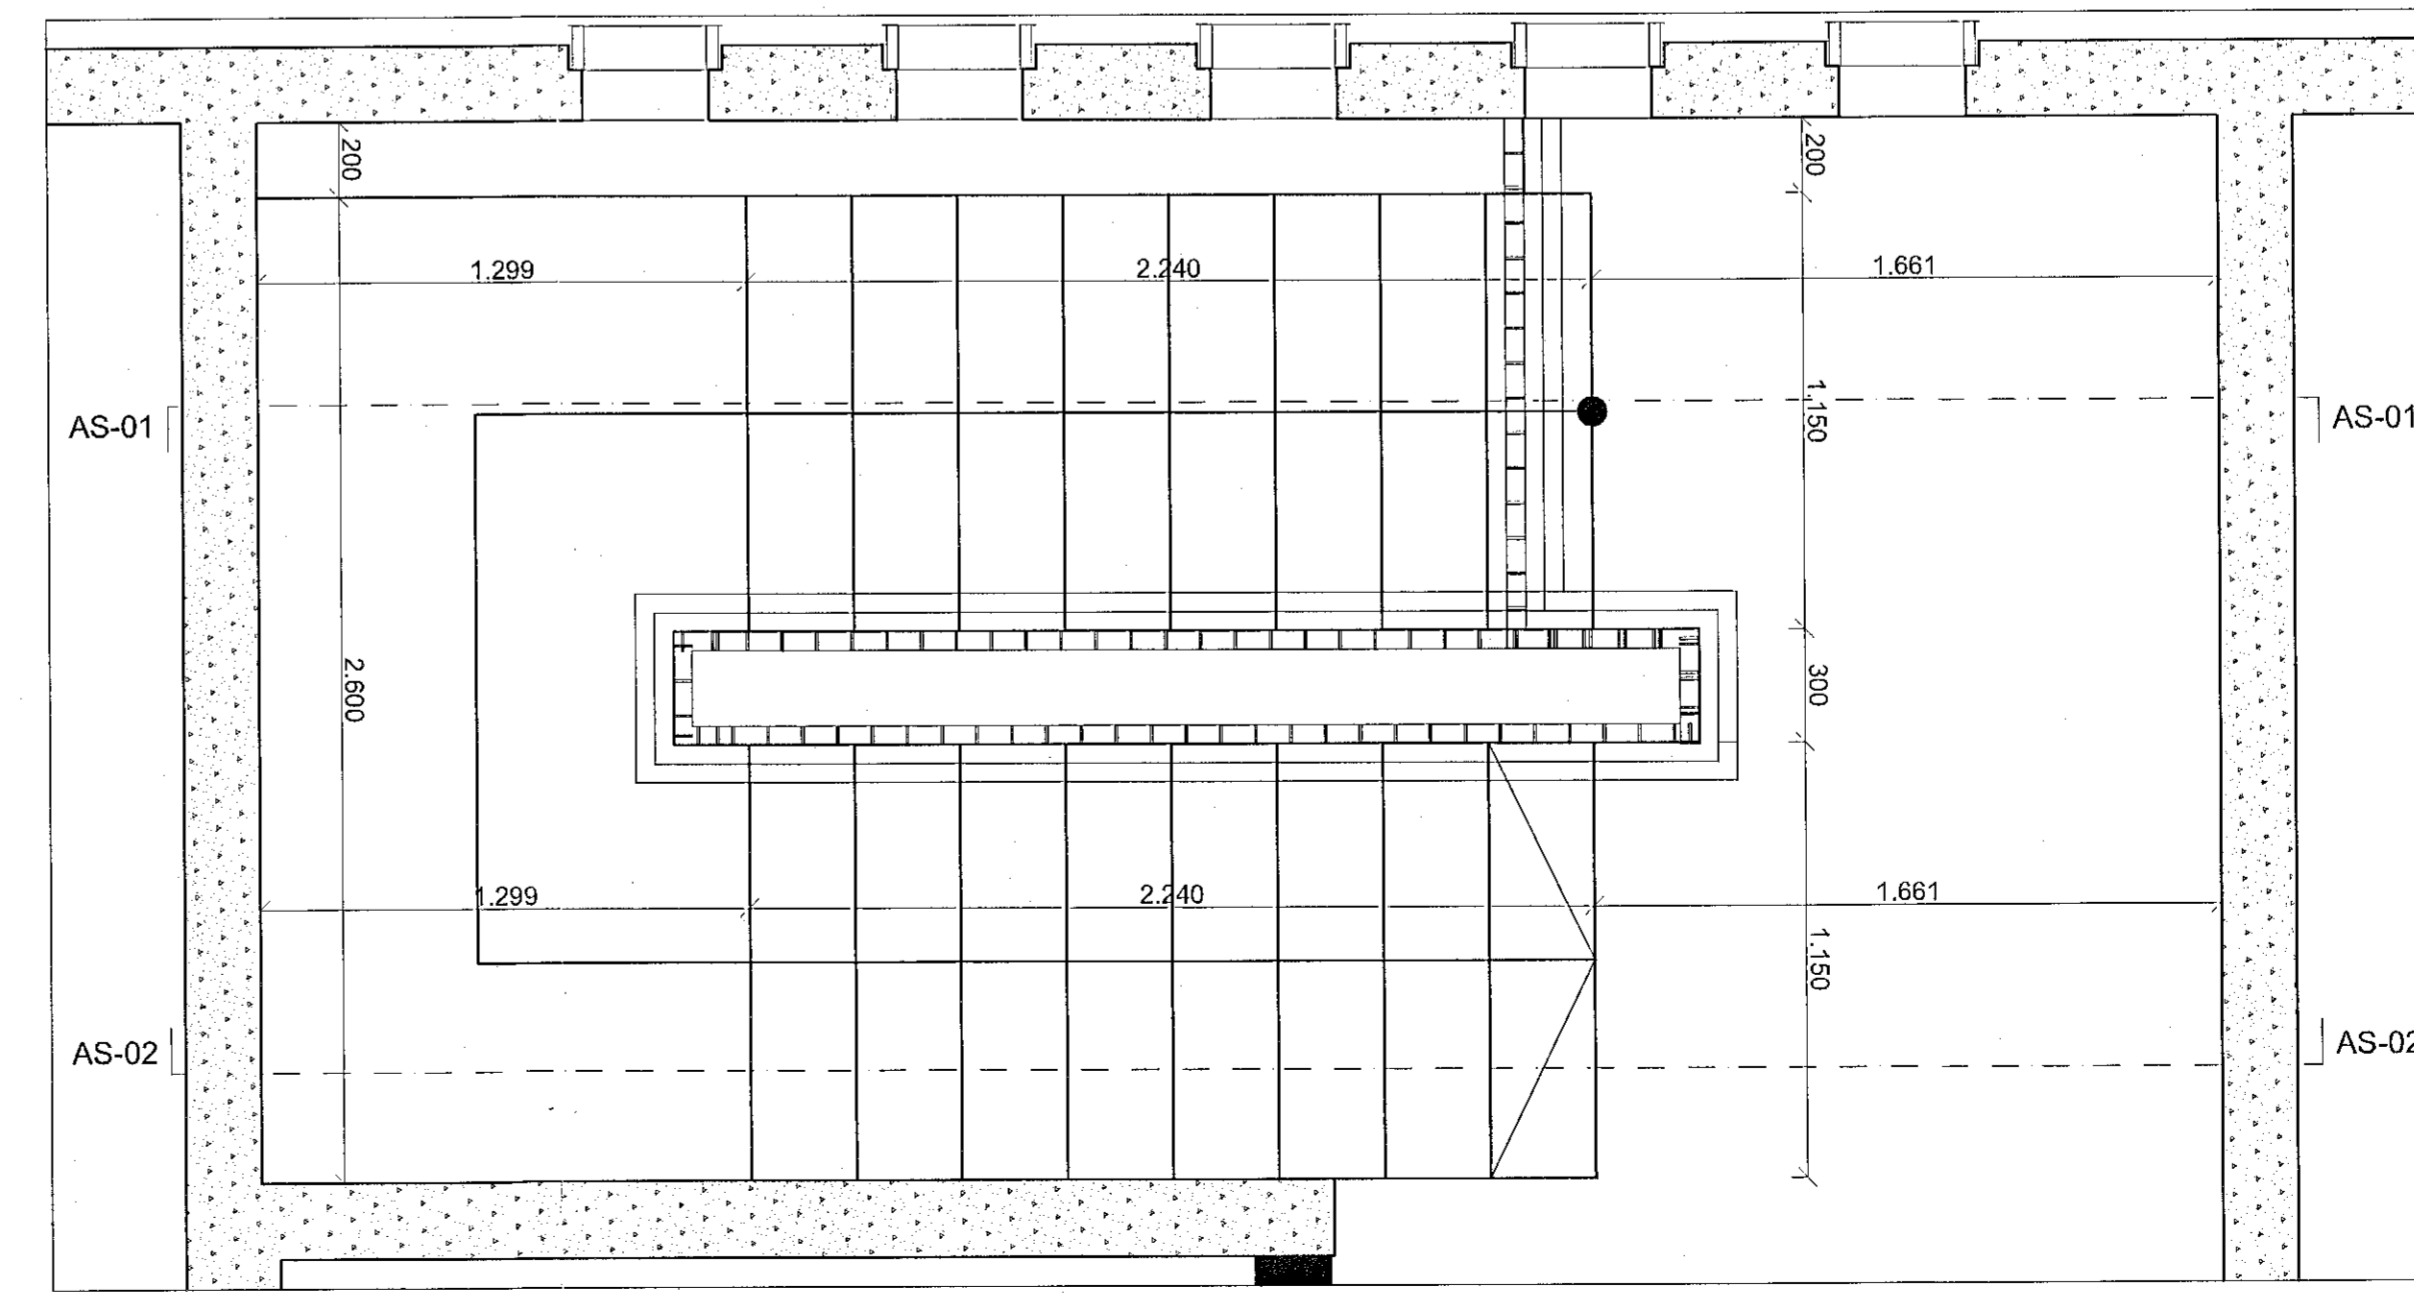

H-11 - 6. hæð

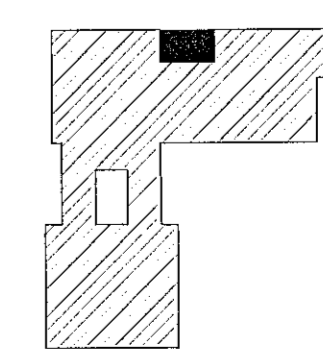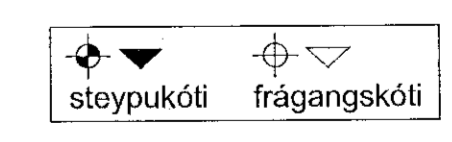

REV. | DREYTINGAR | dags. |

+Arkitektar

Hringhamar 9-11 | dags. 22.7.2022
Hafnarfjörður | nkú. 1:20
Stigakirkning / H-11 - grunnmyndir | teikn. AB, AK, ÁK, AMK
verknr. 2201

Ófjárfestir & stjórnun. Hefu vafast samstarfið við höfundar og ógættar gætu.

Hafnarfjörður 03 5956 3399 h@plusark.is
FAR Húsnáttun arkitekt 070859-2119 ph@plusark.is
Fiskulög 31 101 Reykjavík 562-5959 www.plusark.is

AV.8.1