




H-11 - 1. hæð

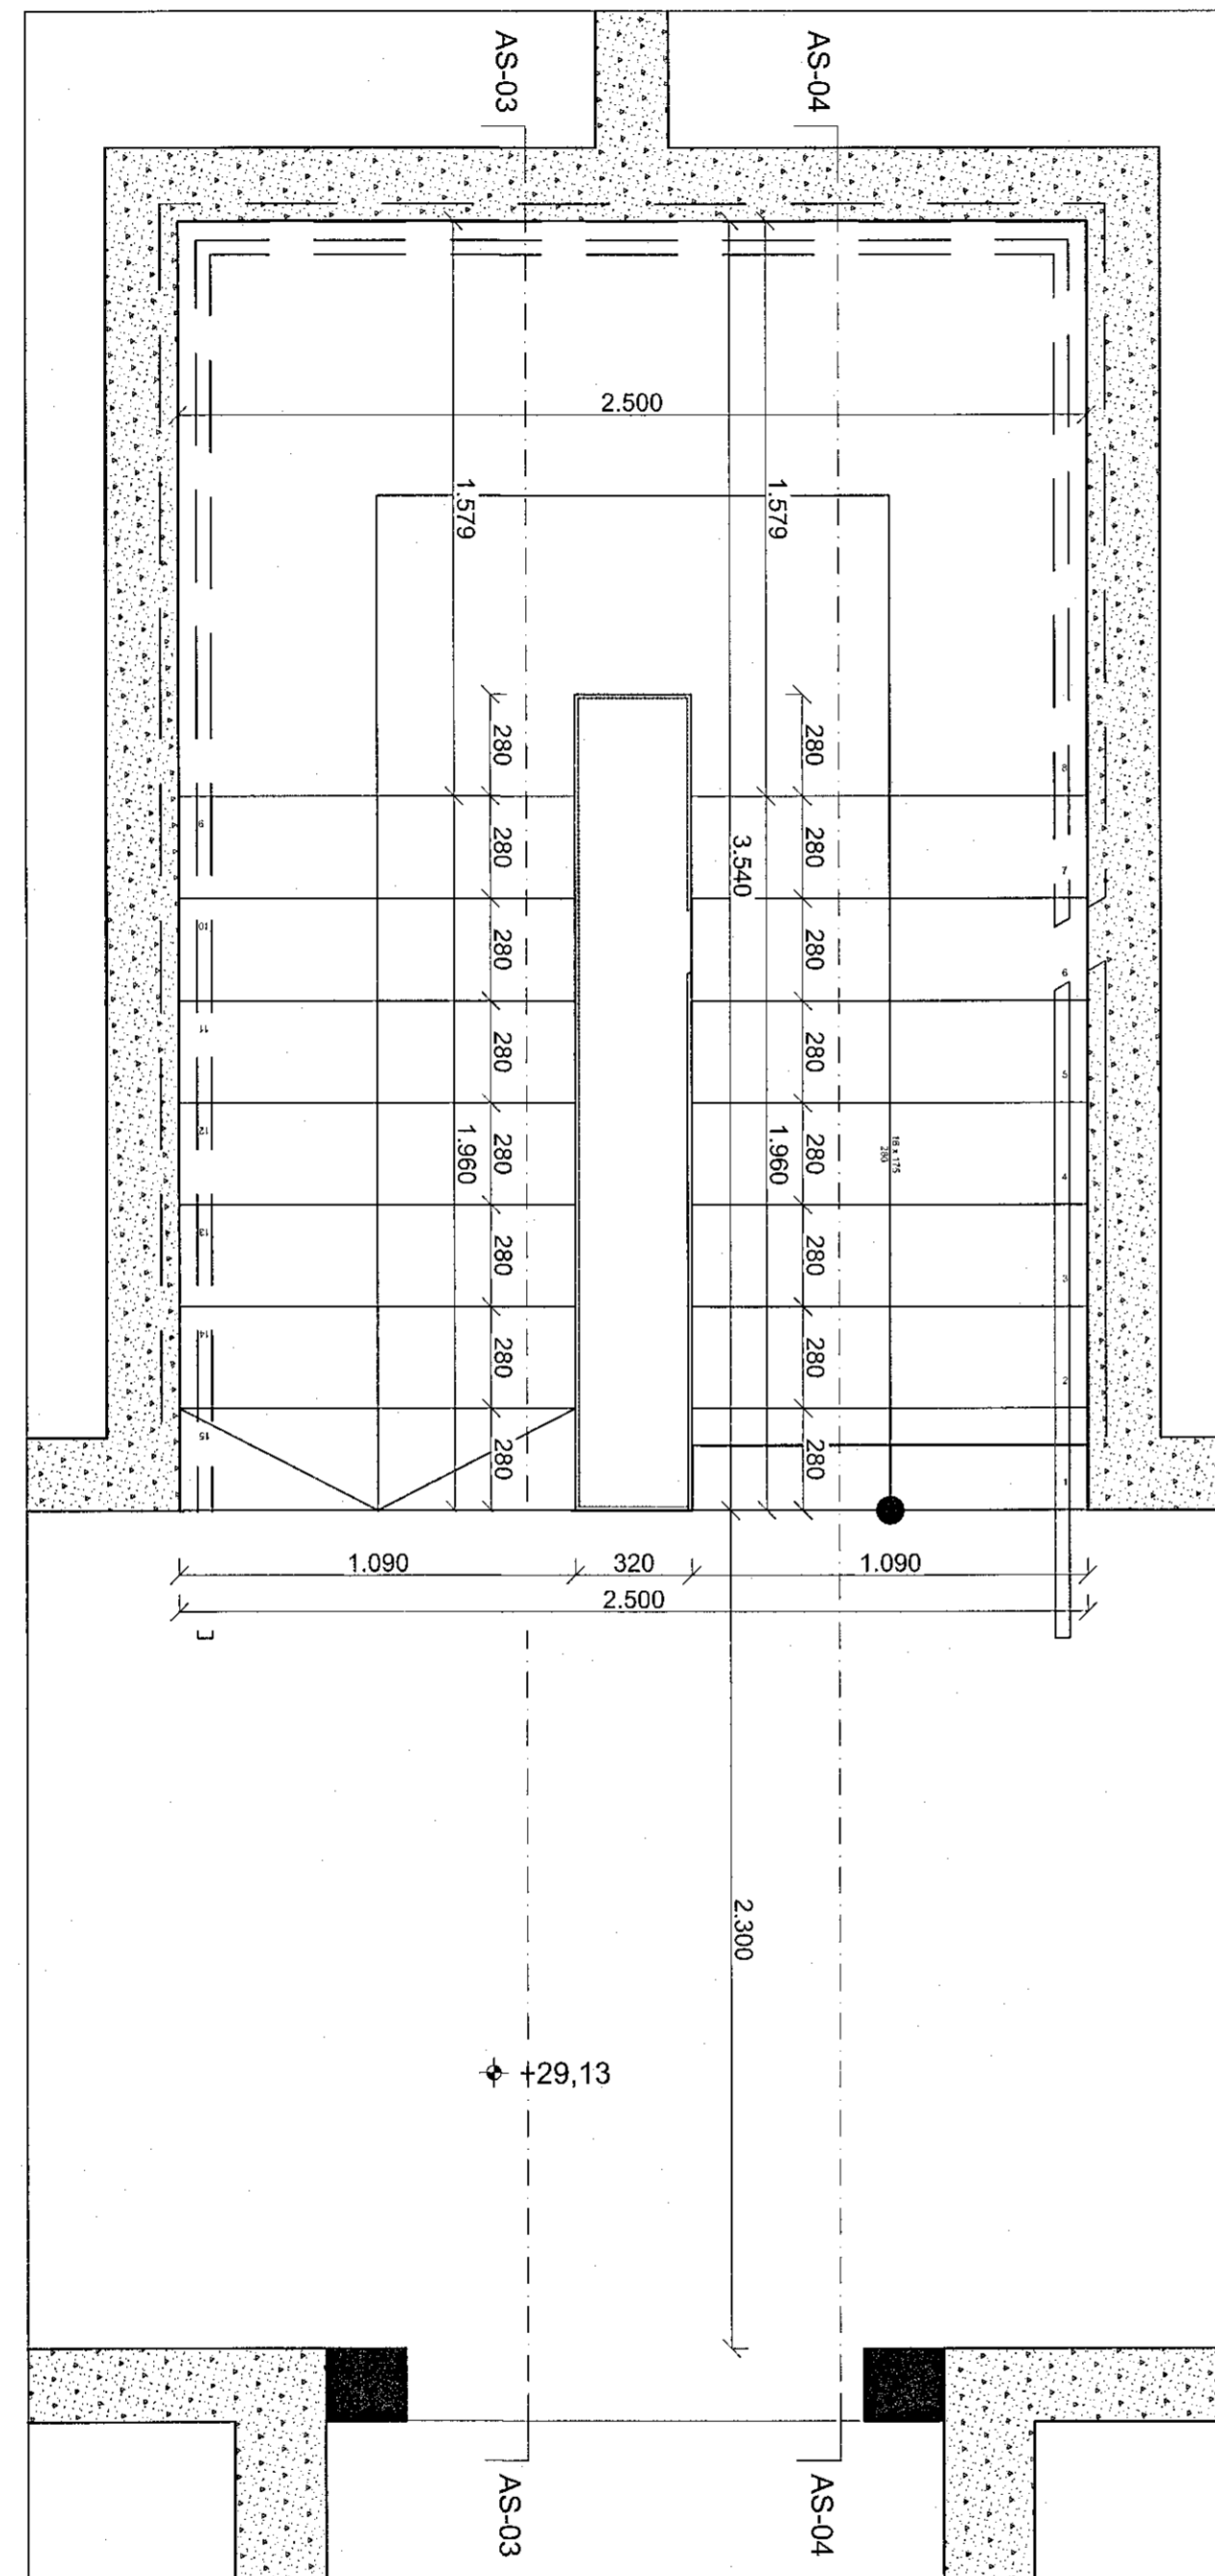



H-11 - 2. hæð

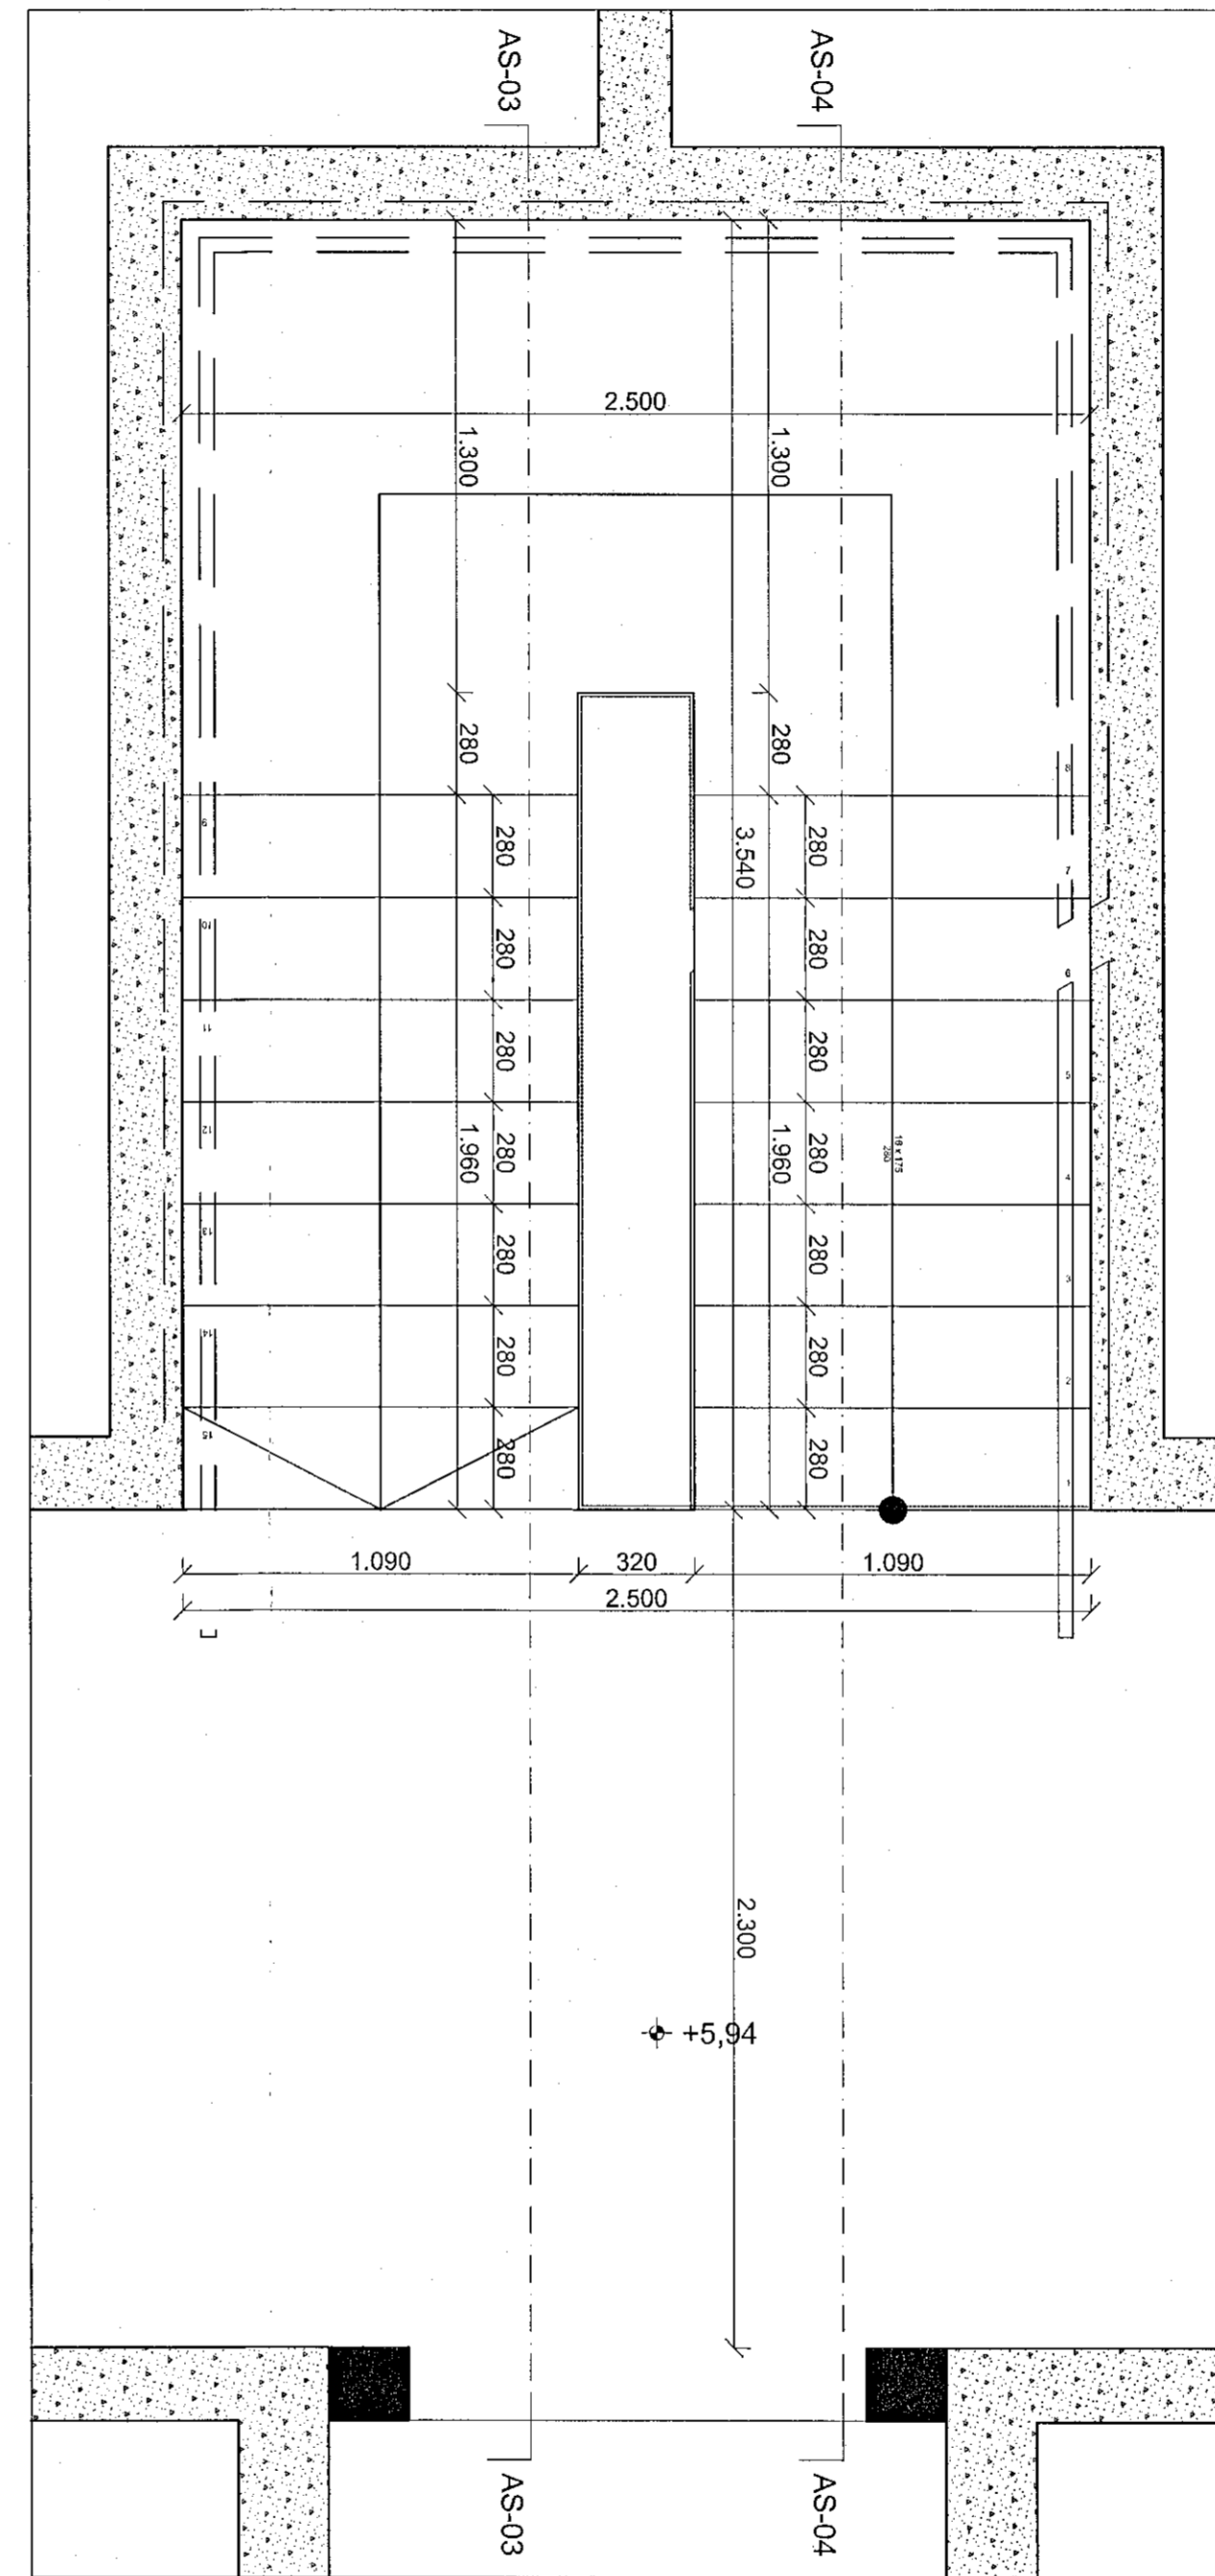

H-11 - 3. hæð

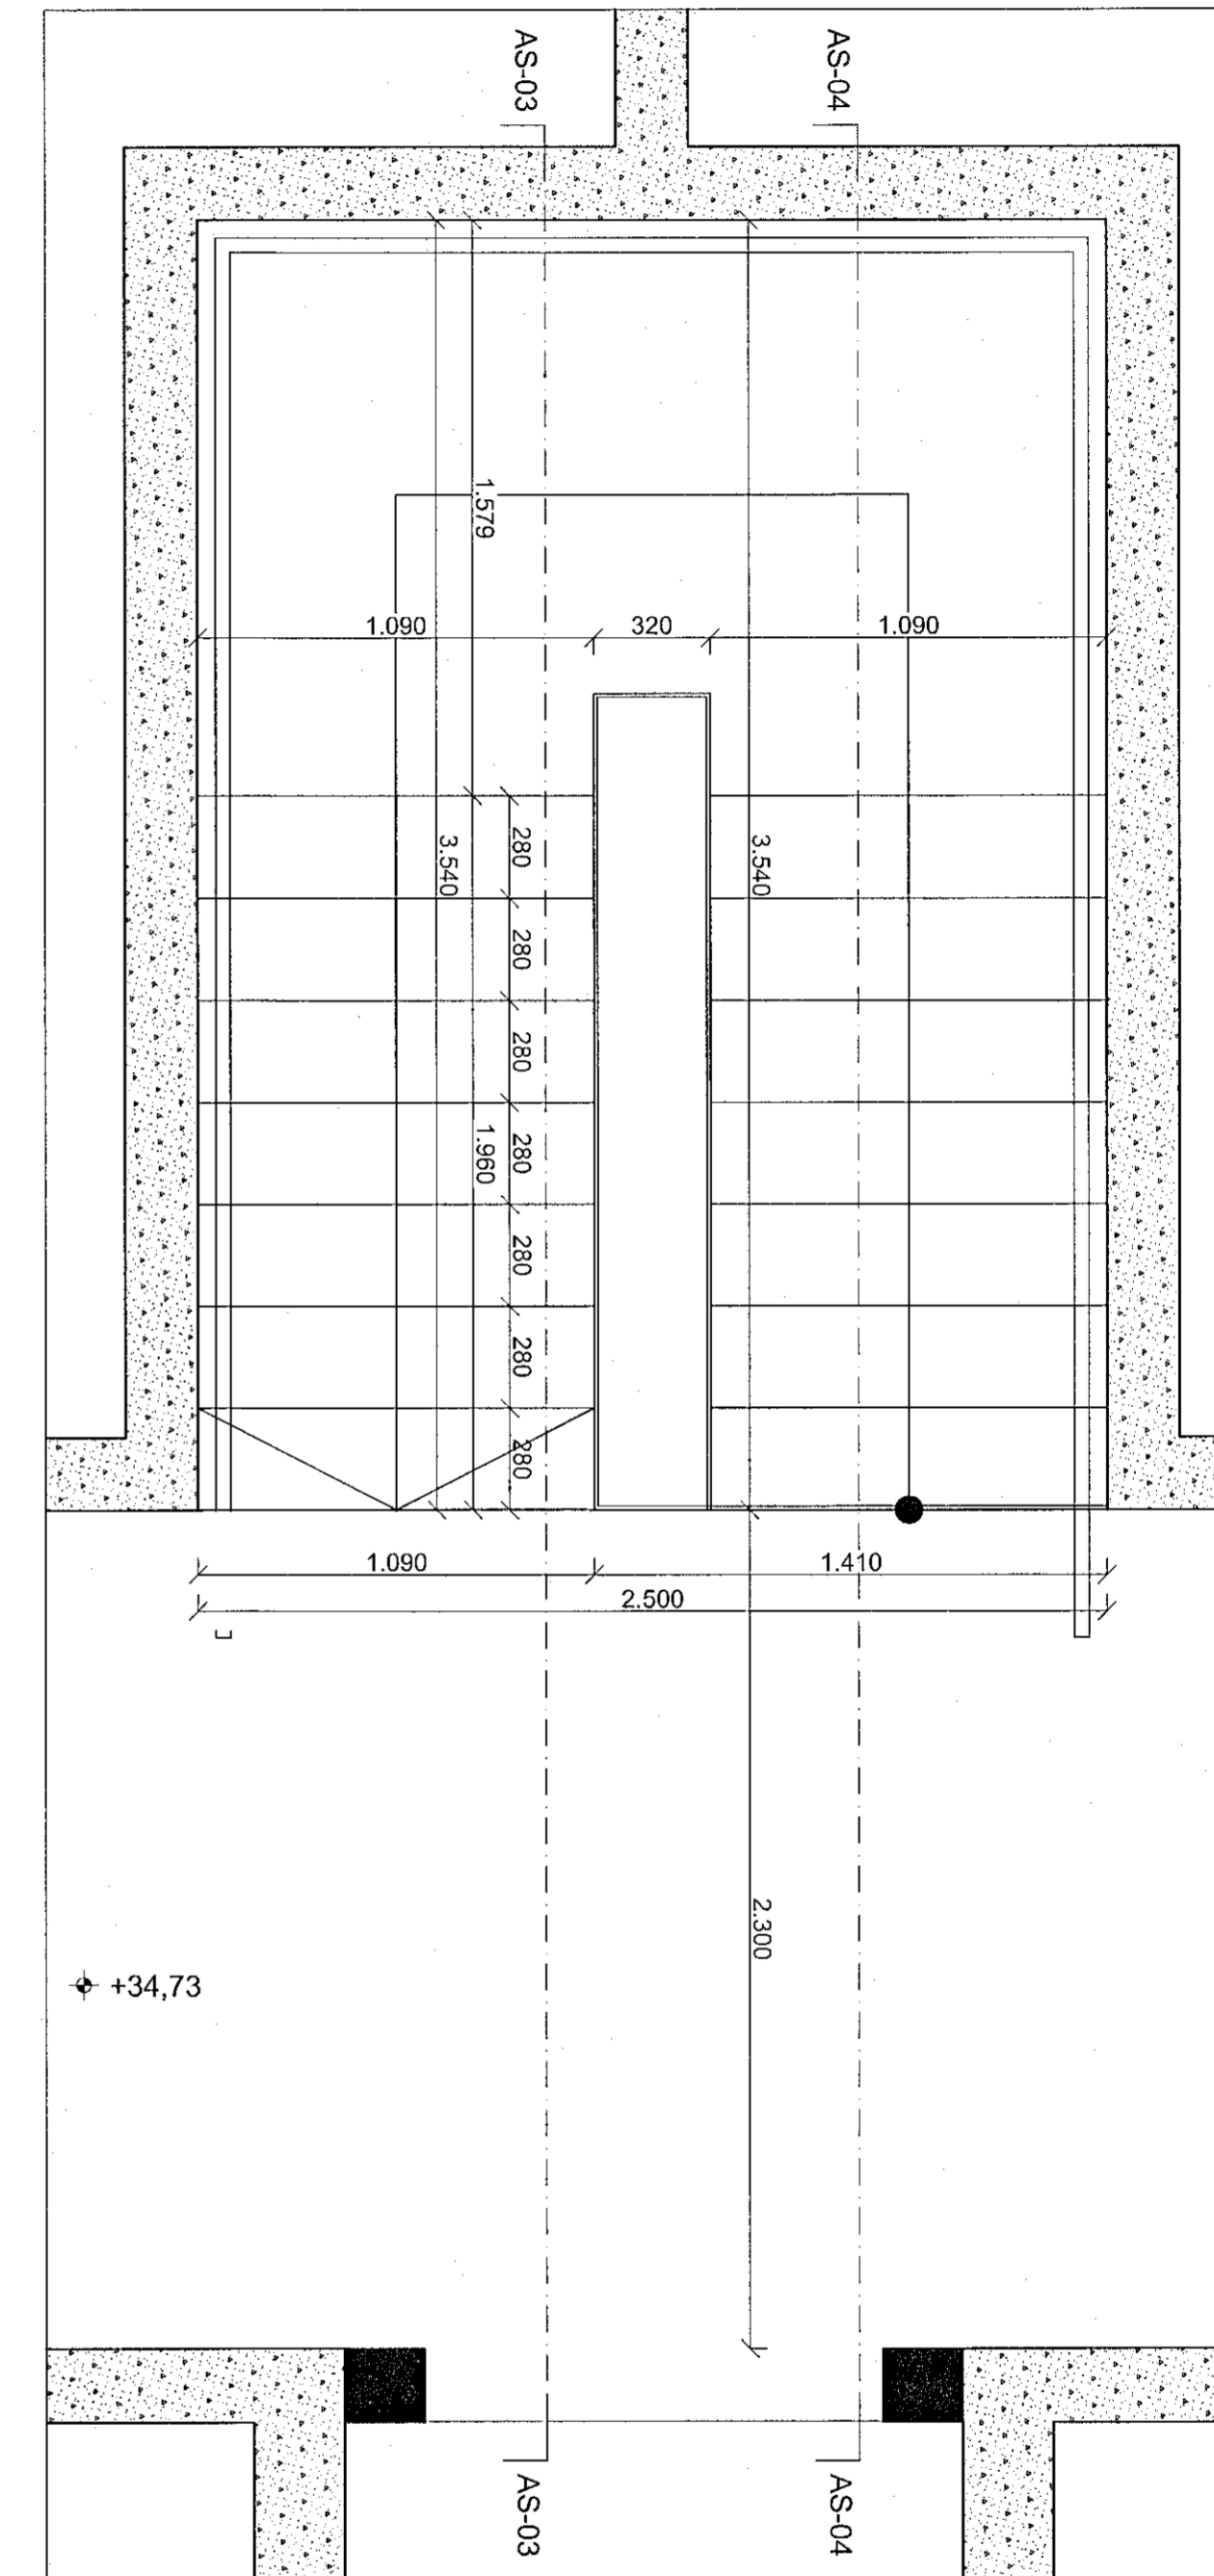

H-11 - 4. hæð

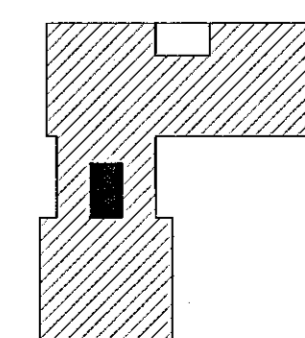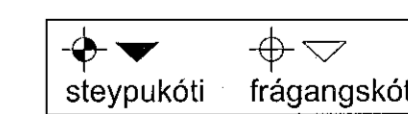

REV.	BREYTINGAR	dags.

**Arkitektar**

Hringhamar 9-11  
Hafnarfjörður  
Stigateikning / H-9 - grunnmyndir

dags. 22.7.2022  
mkv. 1:20  
teikn. AB, AK, ÁK, AMK  
verknr. 2201

Ör efið samþykkt á staðhættu. Hættu skjal sambærilegt höfundur af samþykkingu þess.

Hauskur Ingason arkitekt 00955-3399 h@plusark.is  
Páll Hjálason arkitekt 070859-2119 ph@plusark.is  
Fiskulúki 31 101 Reykjavík 562-5959 www.plusark.is

TEKNIÐG 55 AP 07  
**AV.8.3**