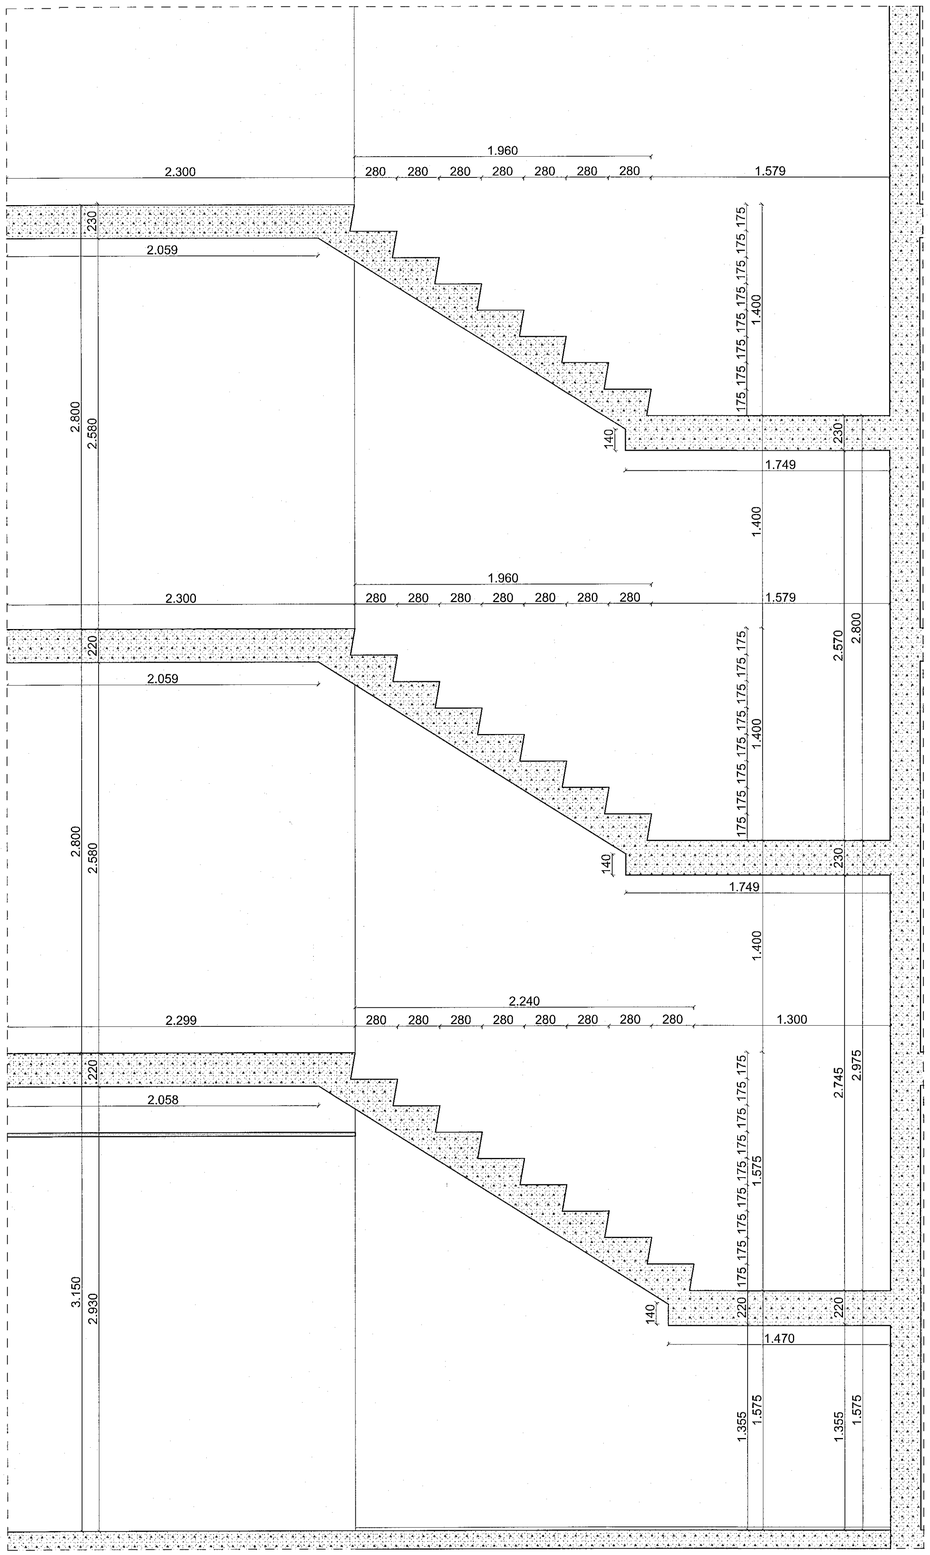

AS-03 Stigi 1:20

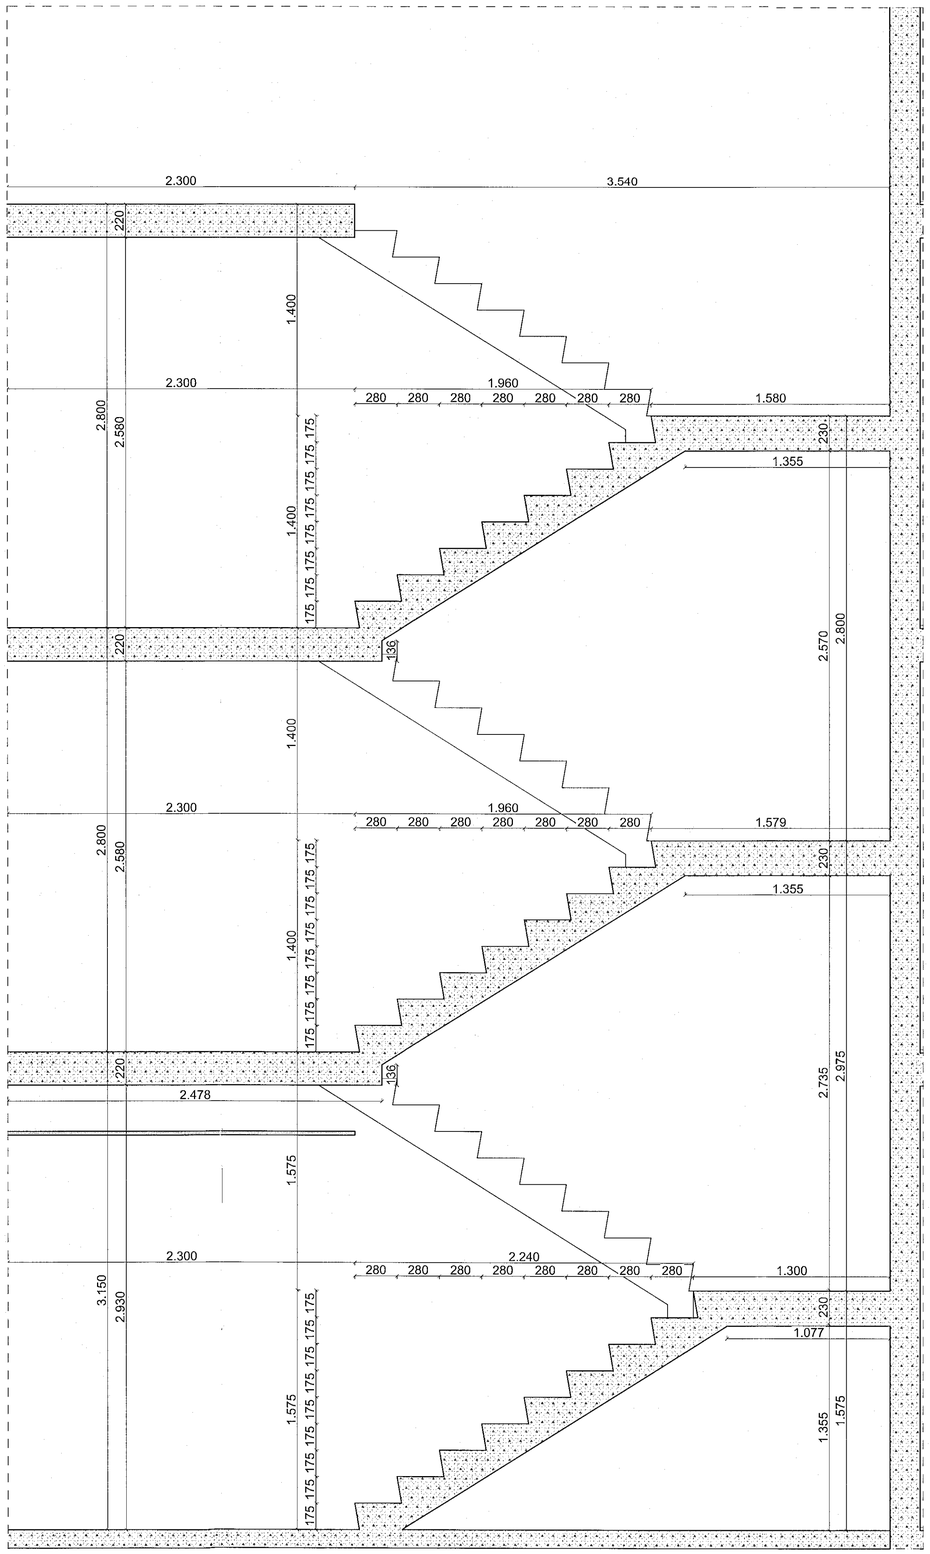

AS-04 Stigi 1:20

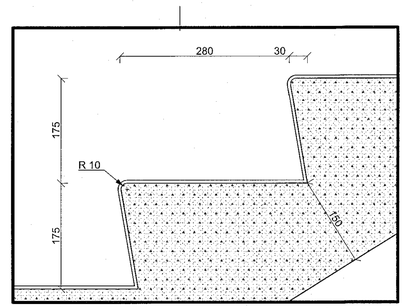

Útlit D-06 Stigaþrep 1:5

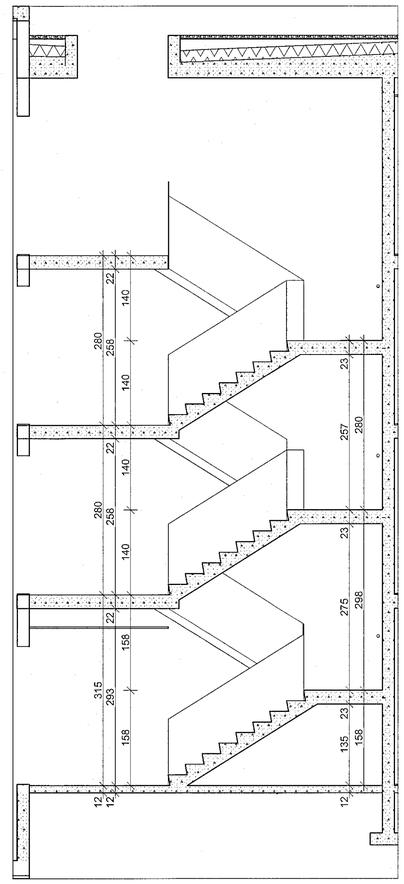

AS-04 Stigi 1:50

steypukóti frágangskóti

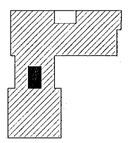

Samþykkt þann 24. ÁGÚ. 2022
Byggingarfulltrúinn í Hafnarfirði
Jóhann Þórmundsson

REV. BREYTINGAR dags.

+Arkitektar

Hringhamar 9-11
Hafnarfjörður

Stigateikning / H-9 - snið

dags. 22.7.2022
mkv. 1:5, 1:20, 1:50
teikn. AB, AK, ÁK, AMK
verknr. 2201

ÚTHNSLD

Öll mál sannreynist á staðnum. Hala skal samband við hönnuði ef fosamræmis gætir.

TEIKNING 56 AF 67
AV.8.4

Hrafnkell Ingvarsson arkitekt 030966-3369 hi@plusark.is
Páll Hjaltason arkitekt 070859-2119 ph@plusark.is
Fiskislóð 31 101 Reykjavík 562-5959 www.plusark.is