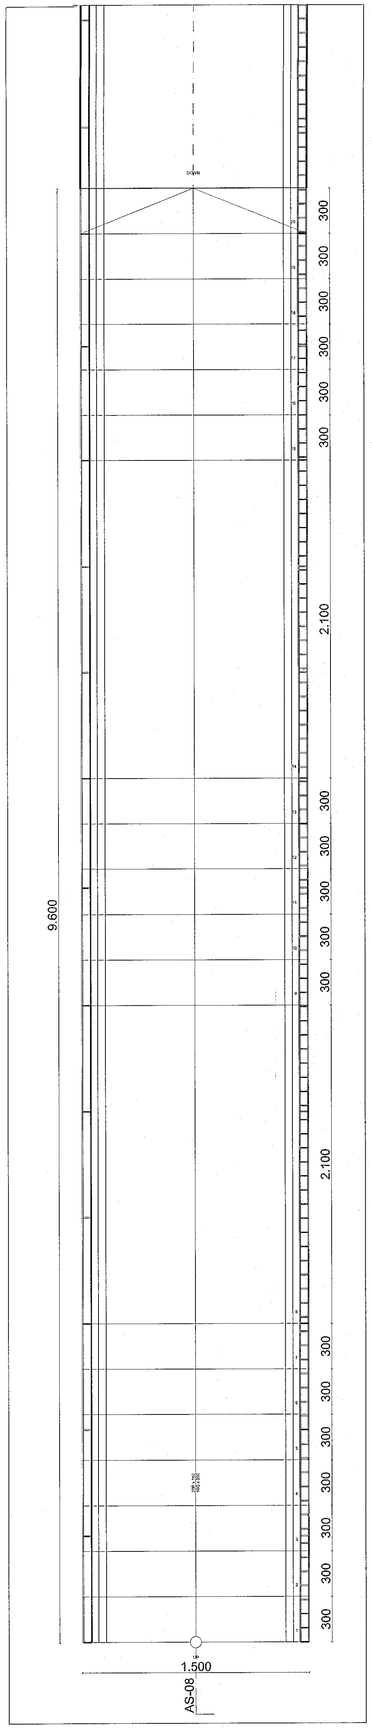

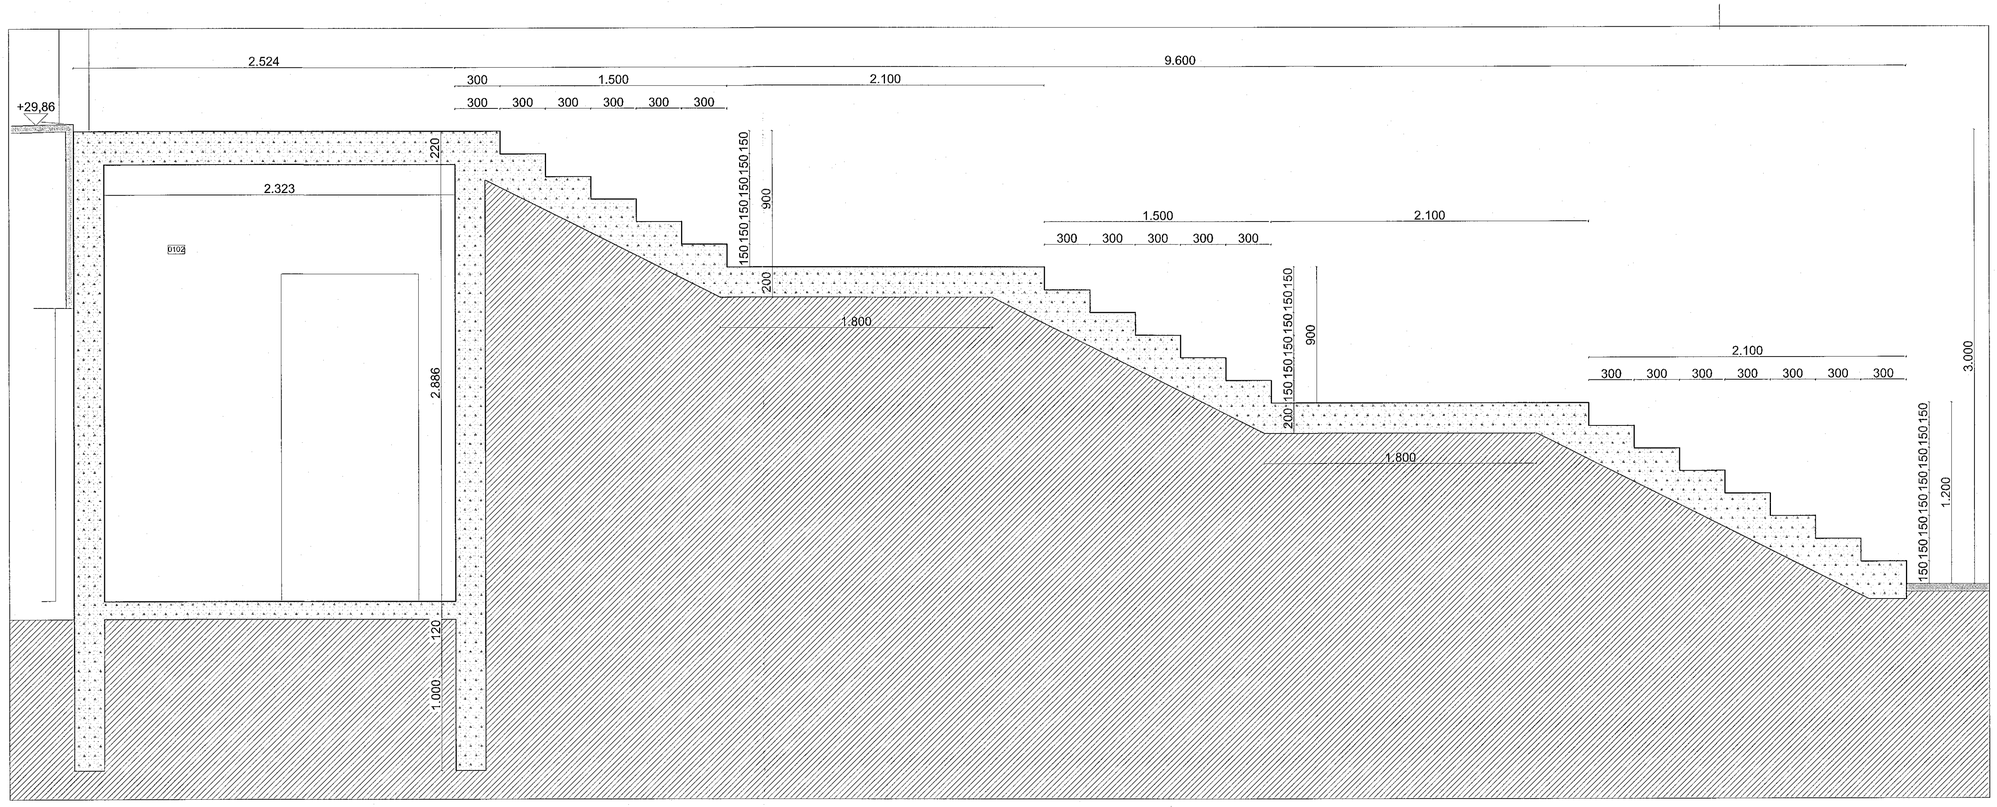

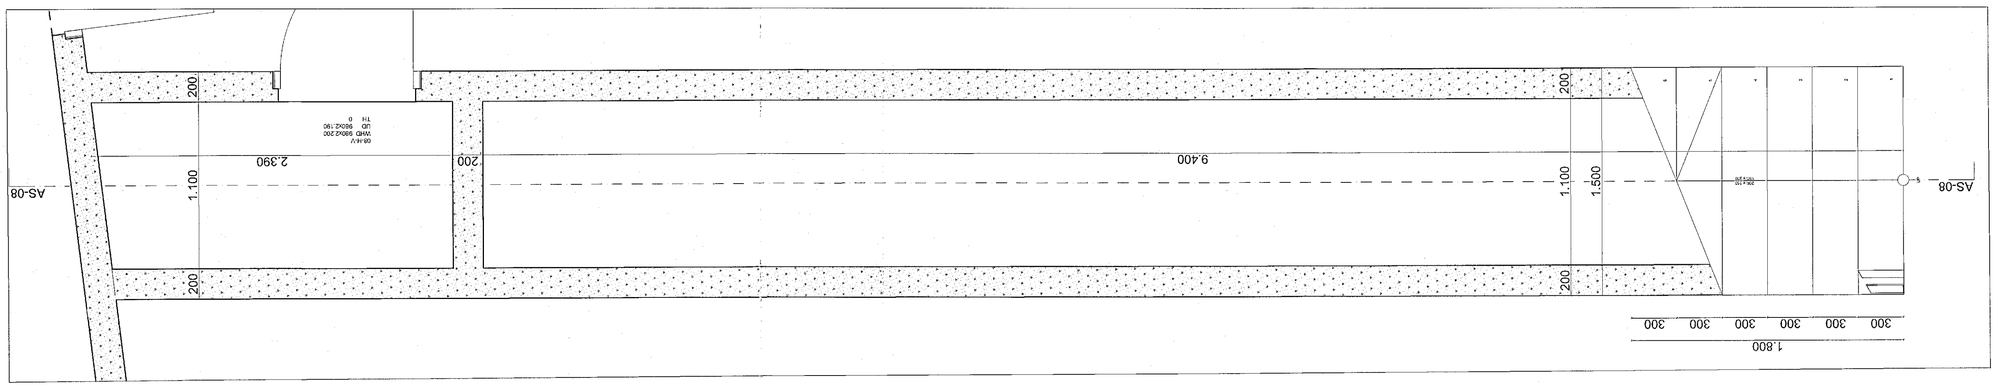

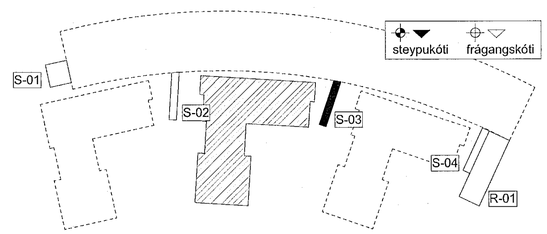

Samþykkt þann
24. ÁGÚ. 2022
Byggingarfulltrúi Hafnarfjarðar
Helen Ásmundsdóttir

REV.	BREYTINGAR	dags.

+Arkitektar

Hringhamar 13-15
Hafnarfjörður

Sögateikning - útistigi S-03 (H-15)

dags. 22.7.2022
mkv. 1:20
teikn. AB, AK, ÁK, AMK
verknr. 2201

ÚTHLUTAÐ

Öll mál sannreynist á staðnum. Hafa skal samband við hönnuði ef ósamræmis gætir.

TEIKNING Byggingarleyfisskjöl AF 56

AV.8.7

Haraldur Ingvarsson arkitekt 030956-3389 hi@plusark.is
Pál Hjaltason arkitekt 070656-2119 ph@plusark.is
Fiskislóð 31 101 Reykjavík 562-5959 www.plusark.is