220429%20-%20Hringhamar%209-11%20Hafnarfjordur; AV.6.1 Útlit A.SA // Suðaustur - Steypa; 100%; 19.8.2022, 13:43

Samþykkt þann
24. ÁGÚ. 2022
Byggingarfulltrúinn í Hafnarfirði

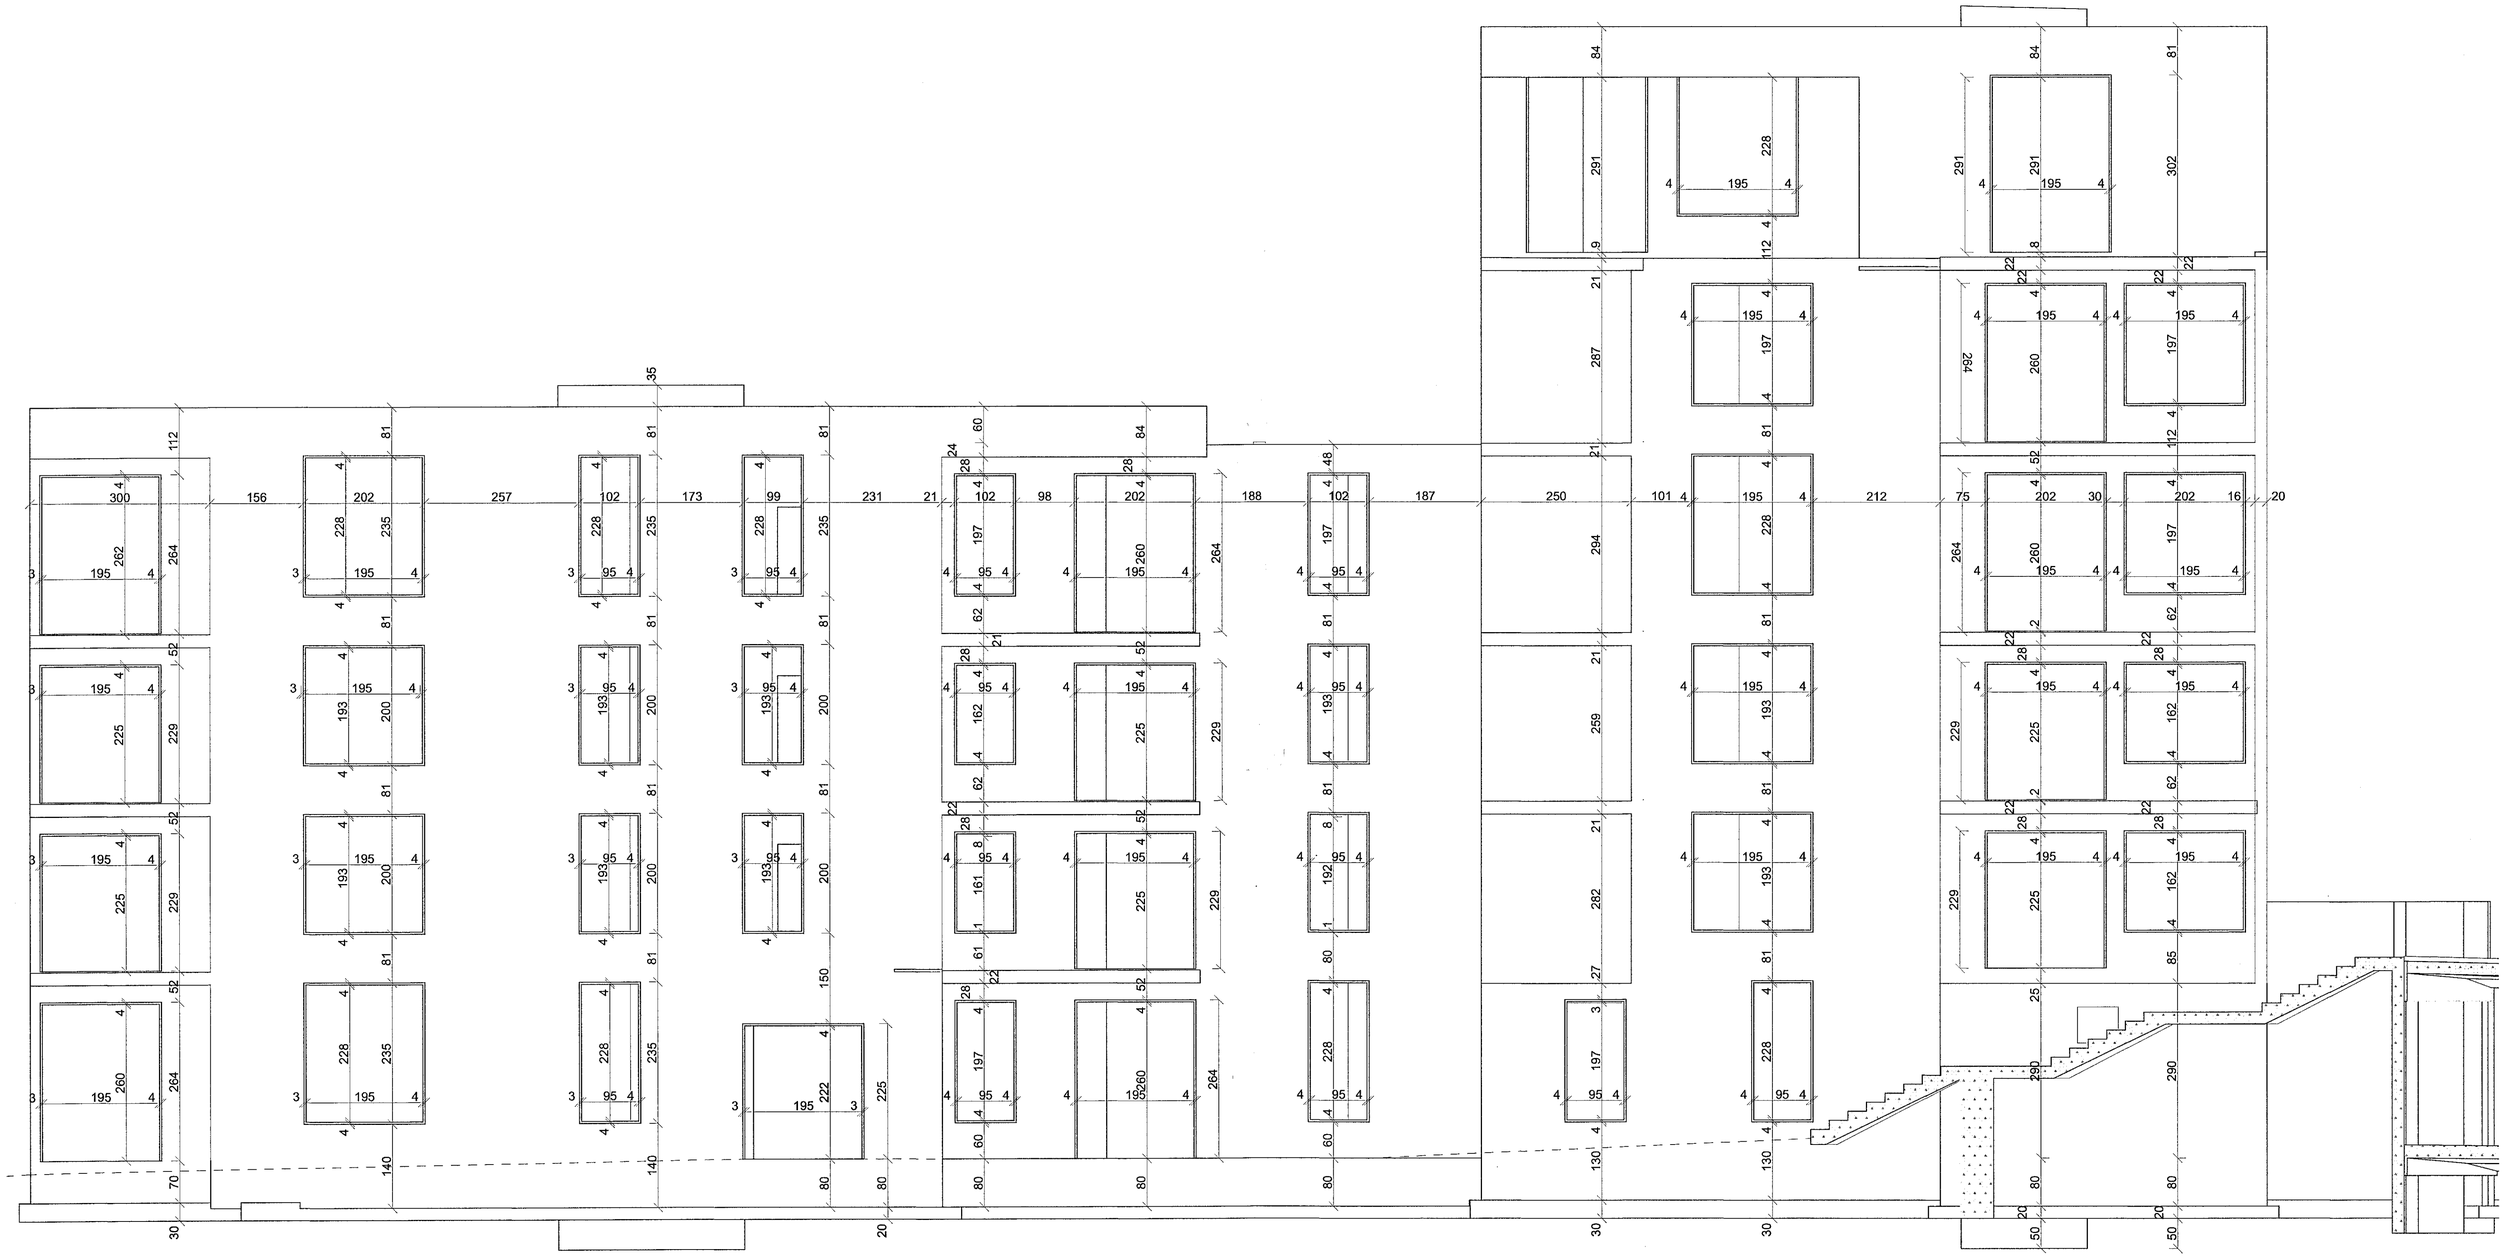

A.SA

Suðaustur

1:50

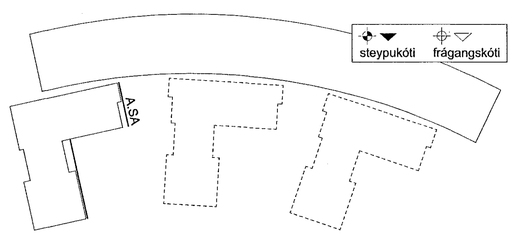

REV. | BREYTINGAR | dags.

+Arkitektar

Hringhamar 9-11
Hafnarfjörður

Útlit A.SA // Suðaustur - Steypa

dags.	19.8.2022
mkv.	1:50
teikn.	AB, AK, ÁK, ÁMK, JK
verknr.	2201

Öll mál sannreynist á staðnum. Hafa skal samband við hönnuði ef ósamræmis gætir.

Haraldur Ingvarsson arkitekt 030958-3389 hi@plusark.is
Pál Hjaltason arkitekt 070859-2119 ph@plusark.is
Fiskislóð 31 101 Reykjavík 562-5959 www.plusark.is

TEIKNING 46 AF 56

AV.6.1