220429%20-%20Hringhamar%209-11%20Hafnarfjörður; AV.6.2 Útlit A.NA // Norðaustur - Steypa; 100%; 19.8.2022, 13:43

Samþykkt þann
24. ÁGÚ. 2022
Byggingarfulltrúinn í Hafnarfirði

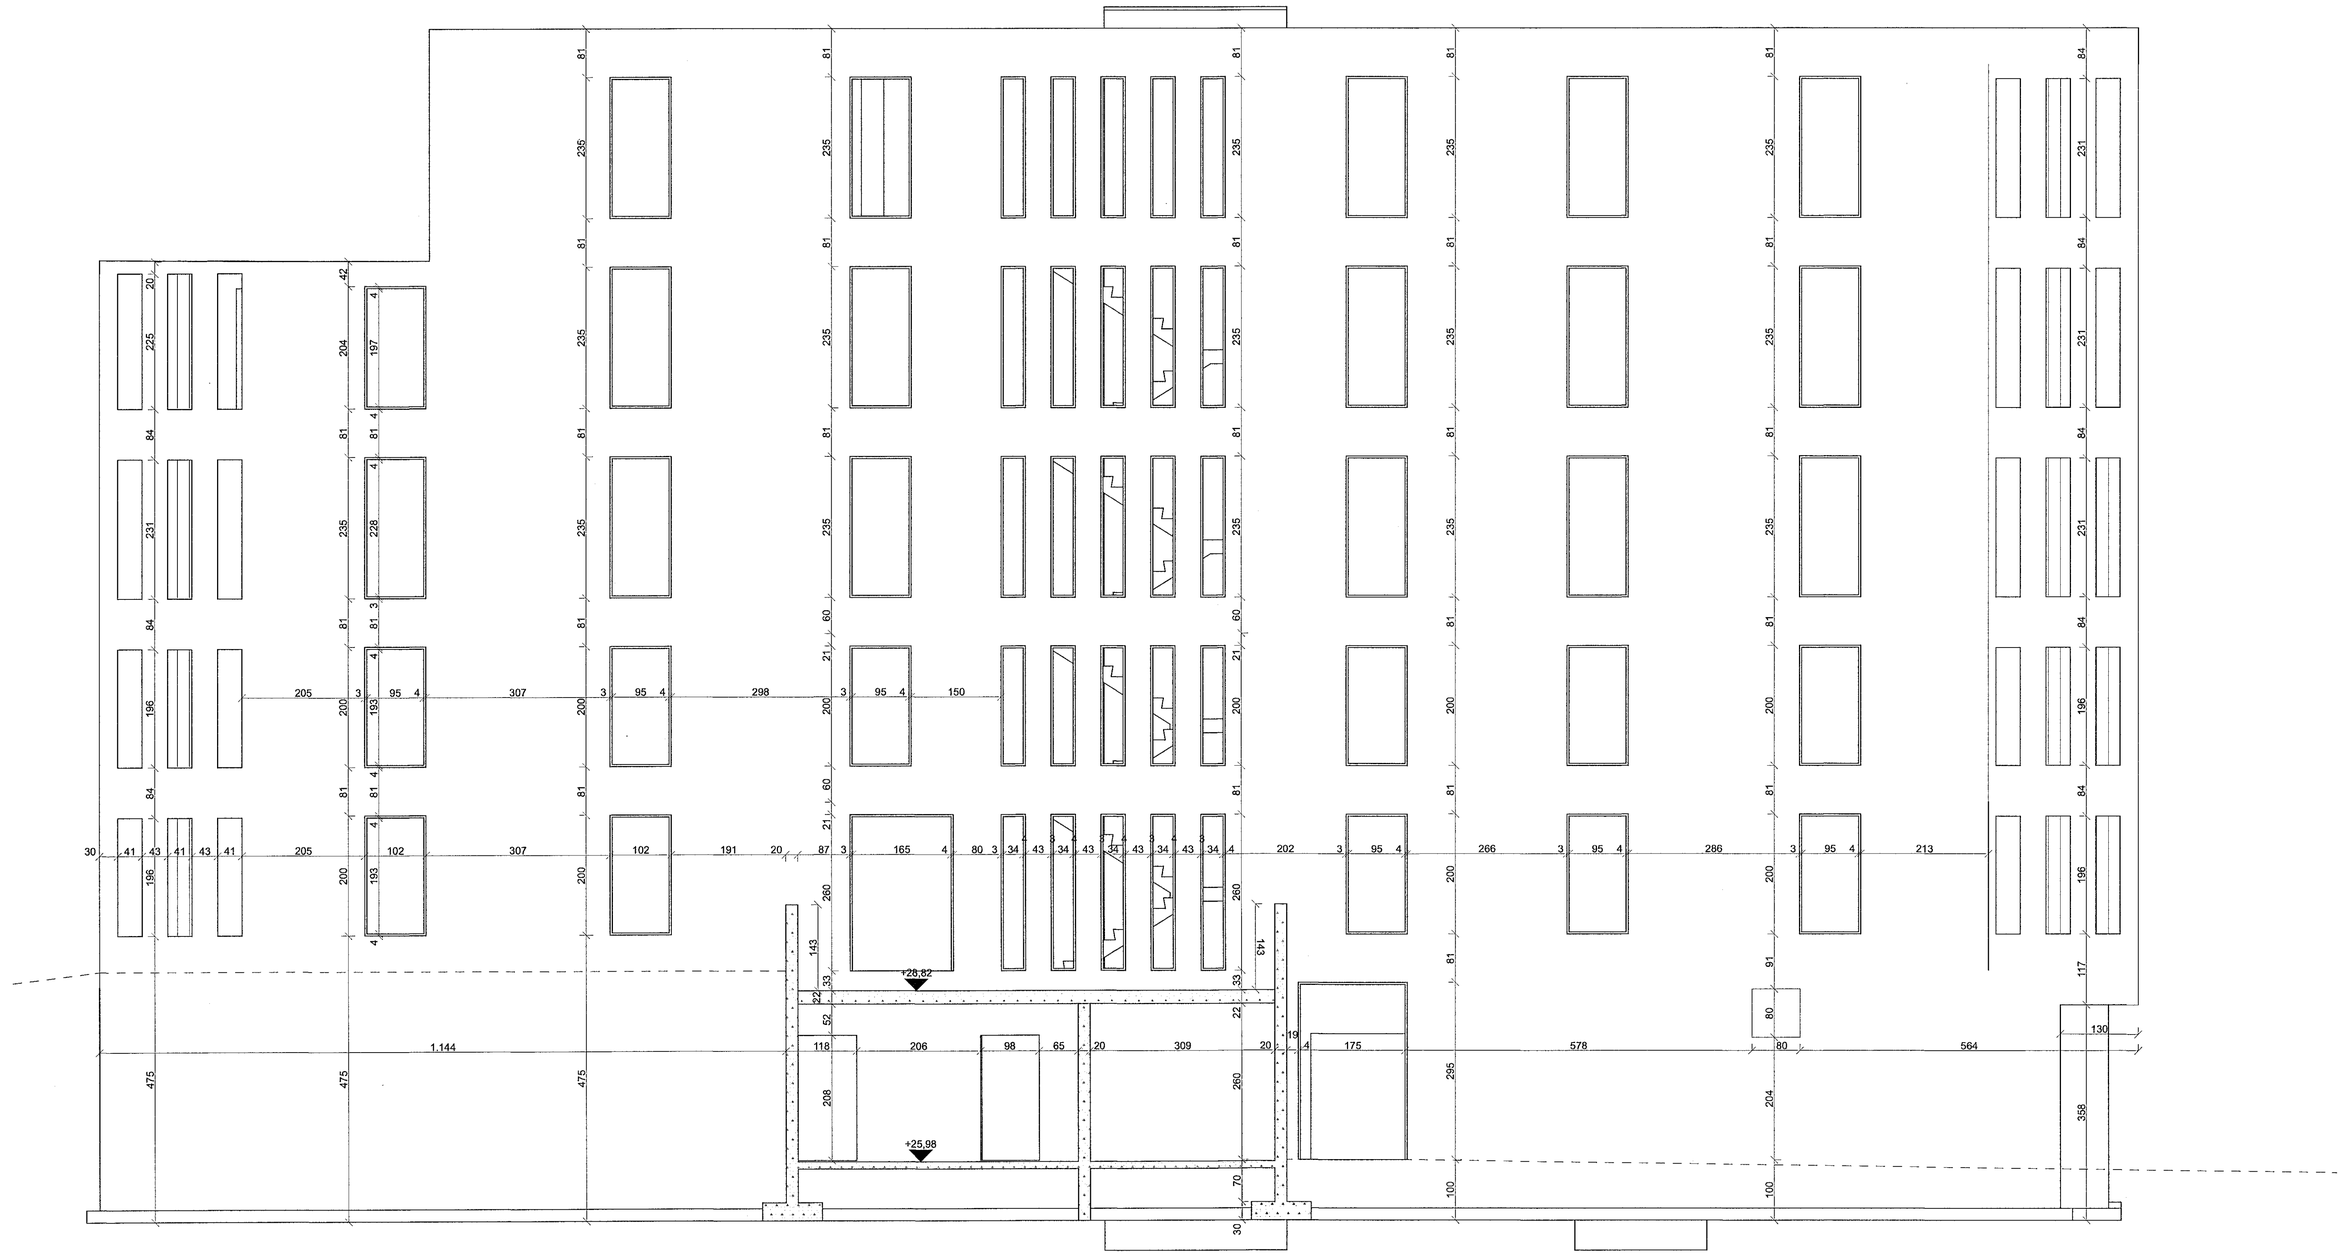

A.NA

Norðaustur

1:50

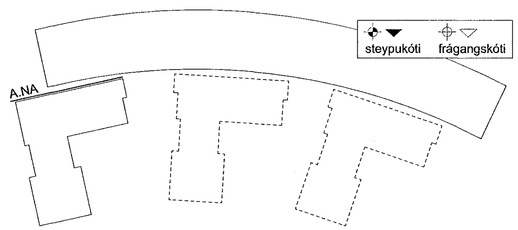

REV.	BREYTINGAR	dags.

+Arkitektar

Hringhamar 9-11
Hafnarfjörður

Útlit A.NA // Norðaustur - Steypa

dags.	19.8.2022
mkv.	1:50
teikn.	AB, AK, ÁK, AMK, JK
verknr.	2201

Öll mál sannreynist á staðnum. Hafa skal samband við höfundi ef ósamræmis gætir.

Haraldur Ingvarsson arkitekt 030956-3389 hi@plusark.is
Páll Hjaltason arkitekt 070859-2119 ph@plusark.is
Fiskislóð 31 101 Reykjavík 562-5959 www.plusark.is

TEIKNING 47 AF 66

AV.6.2