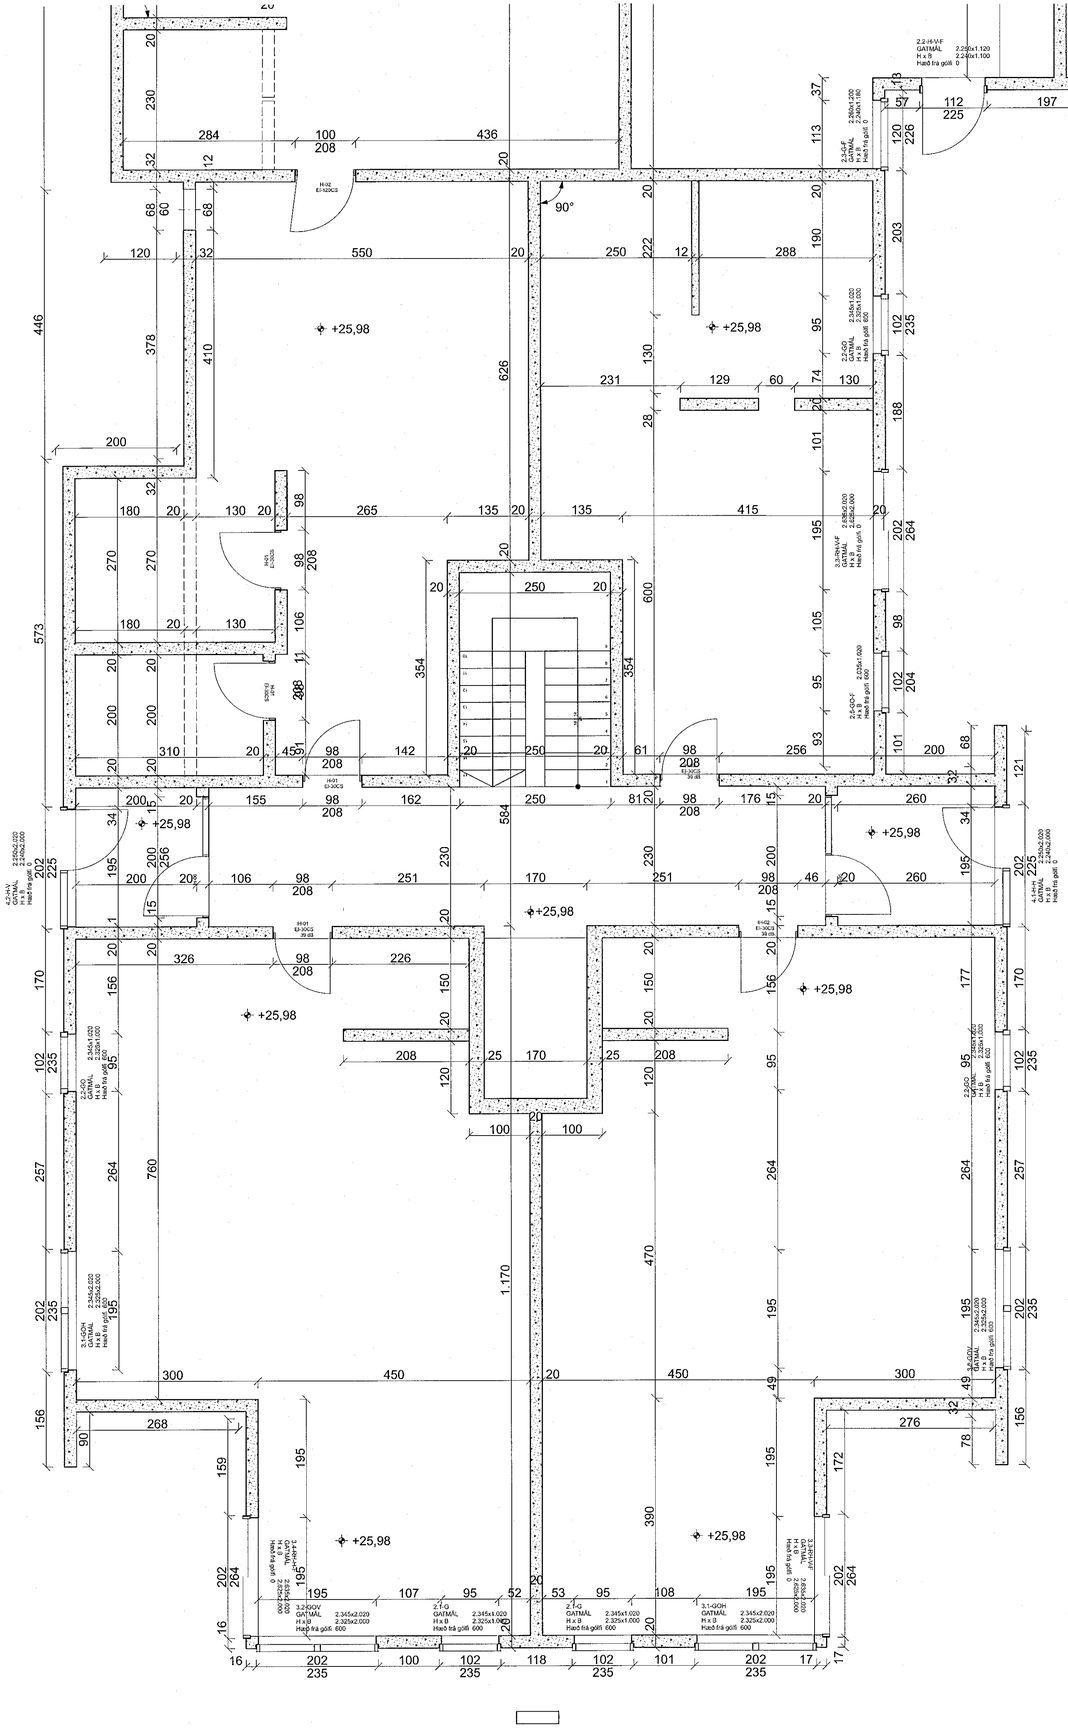

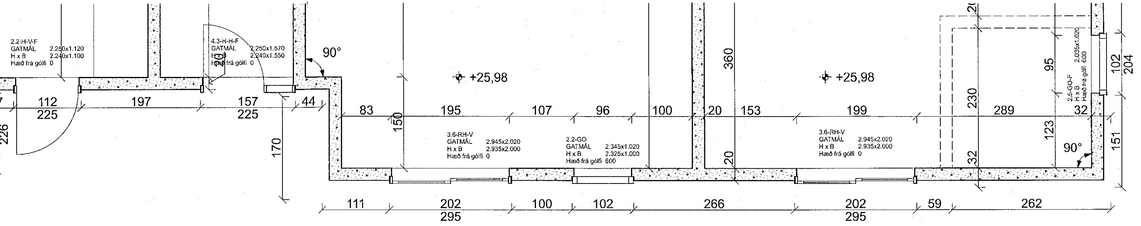

Samþykkt þann
24. ÁGÚ. 2022
Byggingarfulltrúinn í Hafnarfirði

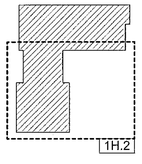


steypukóti frágangskóti

| REV. | BREYTINGAR | dags. |
|---|---|---|
| A | Breytingar á hæð hurða vegna niðurtekins loft. | 2022.07.05 |

**+Arkitektar**

Hringhamar 9-11
Hafnarfjörður

Steyputeikning // 1.HÆÐ Jarðhæð // 1H.2

| | |
|---|---|
| dags. | 22.7.2022 |
| mkv. | 1:50 |
| teikn. | AB, AK, ÁK, AMK |
| verknr. | 2201 |

*Öll mál sannreynist á staðnum. Hafa skal samband við hönnuði ef ósamræmis gæðir.*

A
TEIKNING 25 AF 67
AV.4.2


Haraldur Ingvarsson arkitekt 030956-3389 hi@plusark.is
Páll Hjallason arkitekt 070859-2119 ph@plusark.is
Fiskislóð 31 101 Reykjavík 562-5959 www.plusark.is