Samþykkt þann
24. ÁGÚ. 2022
Byggingarfulltrúinn í Hafnarfirði

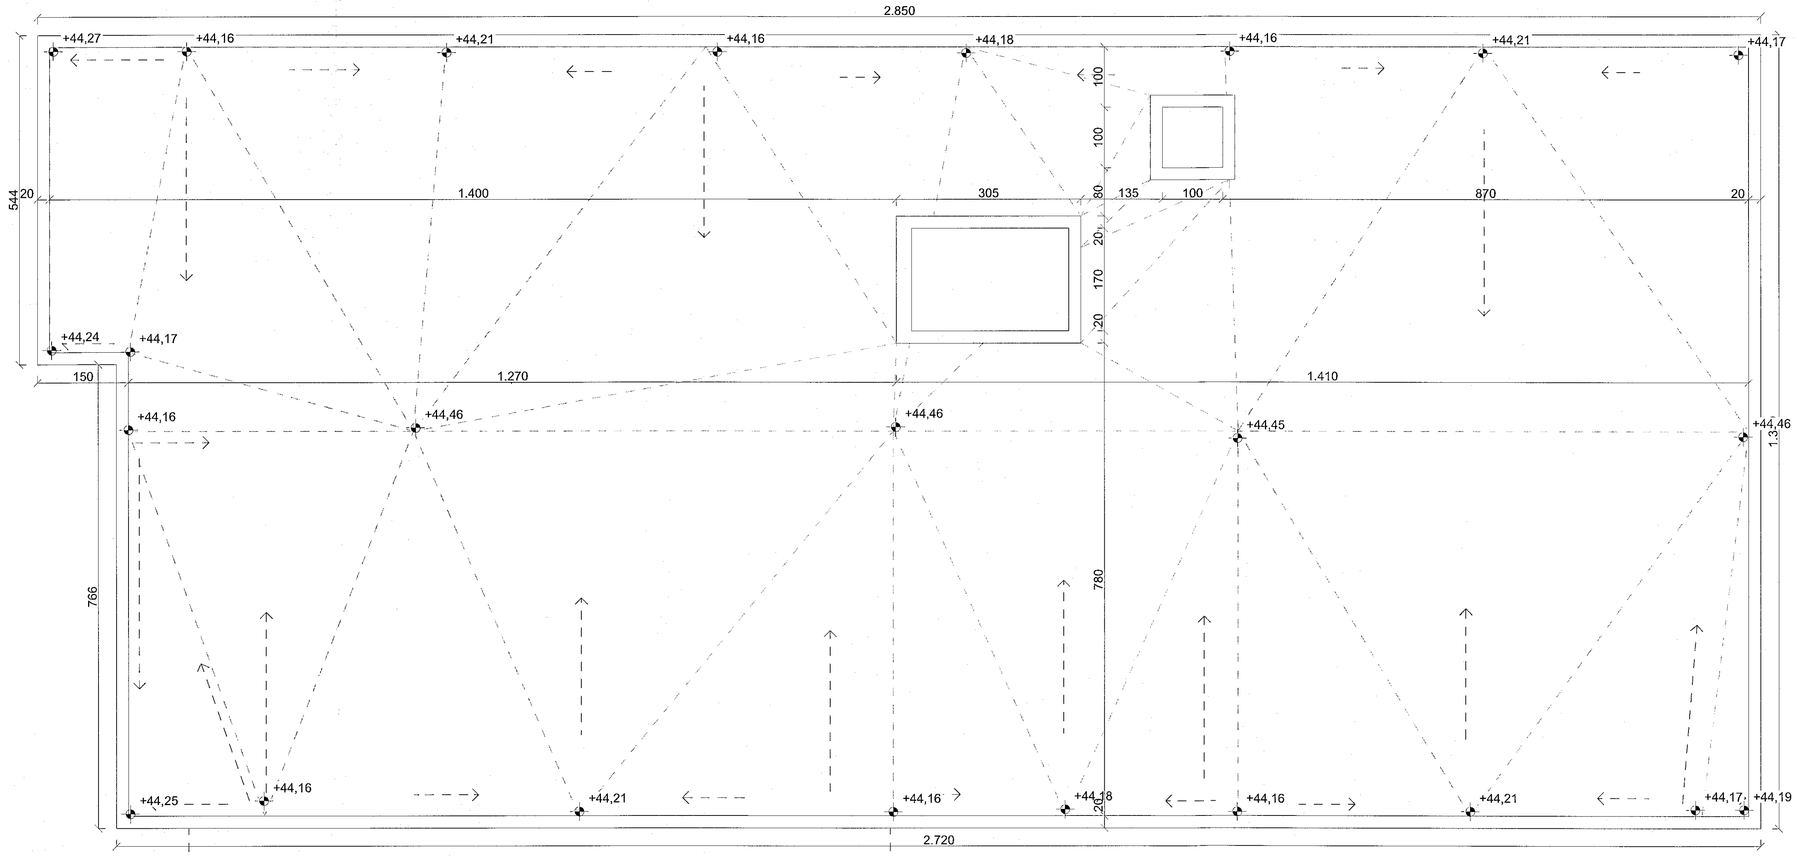

steypukóti frágangskóti

7H.1

REV.	BREYTINGAR	dags.

+Arkitektar

Hringhamar 9-11
Hafnarfjörður

Steyputeikning // 7.HÆÐ Þak // 7H.1

dags.	22.7.2022
mkv.	1:50
teikn.	AB, AK, ÁK, AMK
verknr.	2201

ÚTHNSLU

Öll mál sannreynd á staðnum. Hafa skal samband við hönnuði ef ósamræmis gætir.

TEIKNING 35 AF 67

AV.4.12

Haraldur Ingvarsson arkitekt 030656-3389 hi@plusark.is
Páll Hjaltason arkitekt 070859-2119 ph@plusark.is
Fiskislóð 31 101 Reykjavík 562-5959 www.plusark.is