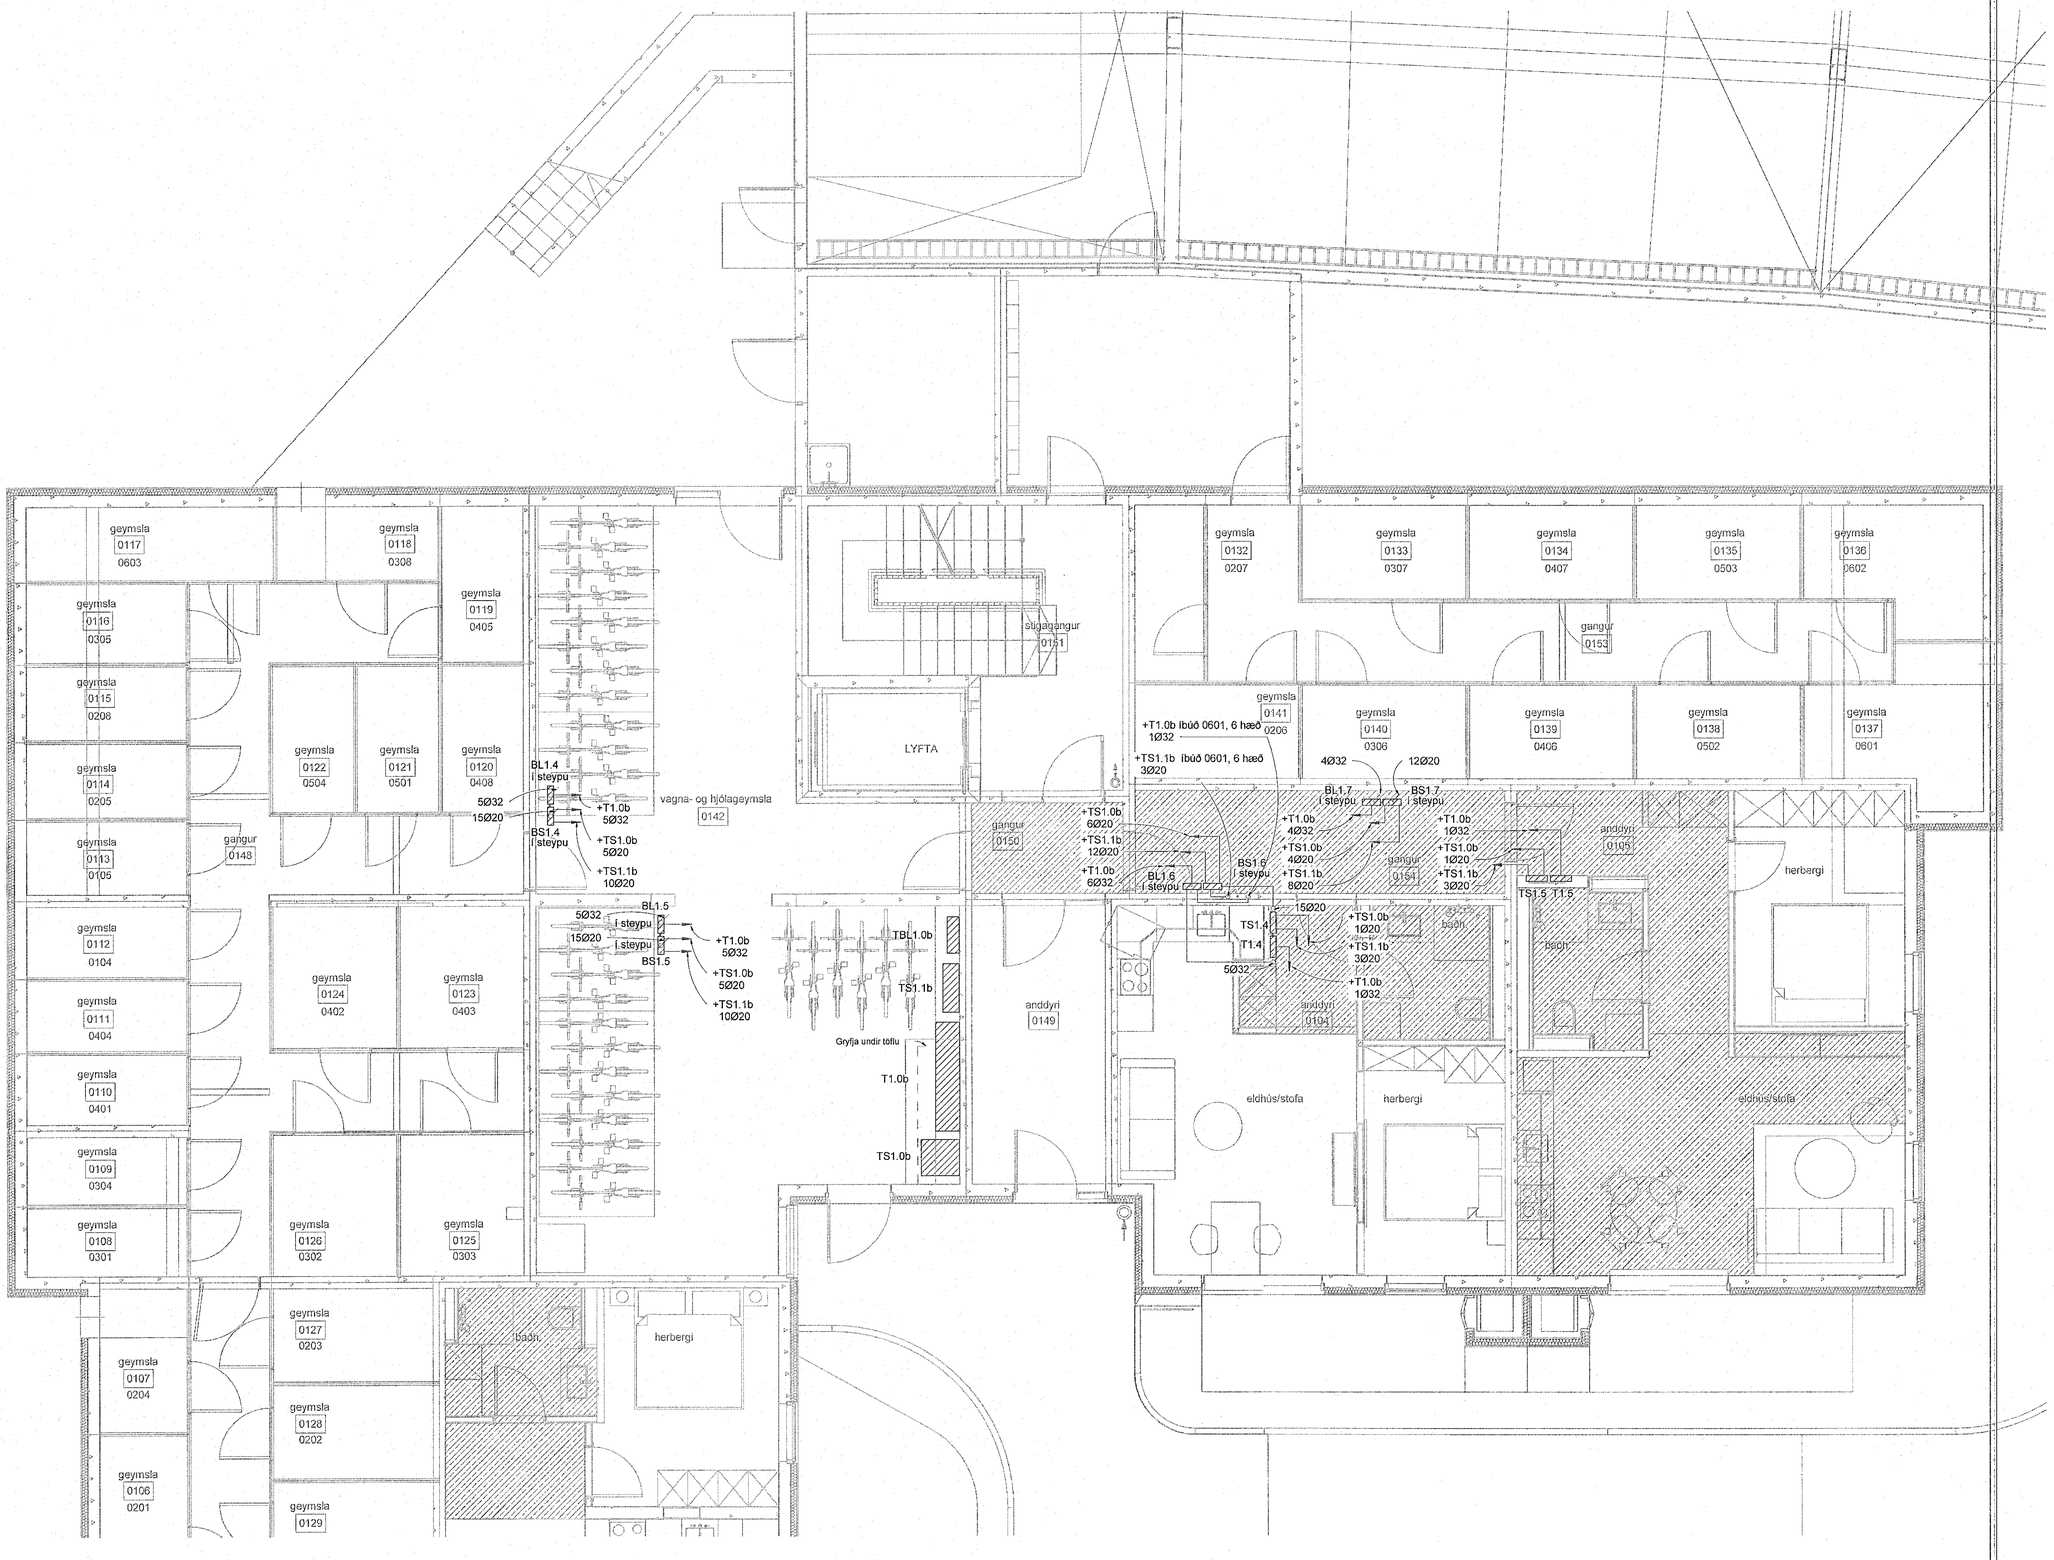

Samþykkt þann
24. ÁGÚ. 2022
Byggingarfulltrúinn í Hafnarfirði

Vistað: 16.8.2022 13:25:54 Útprentun: 16.06.2022

Útg.	Dags.	Skýring	Br.af:	Yfirf.
A	29.06.2022		GES	Arl

Niðurtekin loft
Sjá teikningar ark

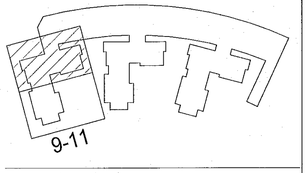

EFLA

Hringhamar 9-11
221 Hafnafjörður

Rafkerfi
Almennar raflagnir, tenglar og búnaður
0.hæð, hluti 1

TEIKNNÚMER	BLAÐSTÆRÐ	HANNAÐ:	GES/PWM
9354-001	A1	TEIKNAÐ:	JLV
00_3_17_01		YFIRFARÐ:	Arl

DAGS.	MÆLIKVARÐI	ÚTGÁFA
16.06.2022	Sýndur á teikningu	A

Útgáfunúmer og dagsetning aðaluppdráttar: Frumútgáfa 12.04.2022
Hönnuður: Gunnar Egill Sverrisson kt. 220461-5569
Hönnunarstjóri: Haraldur Ingvarsson kt. 030956-3389