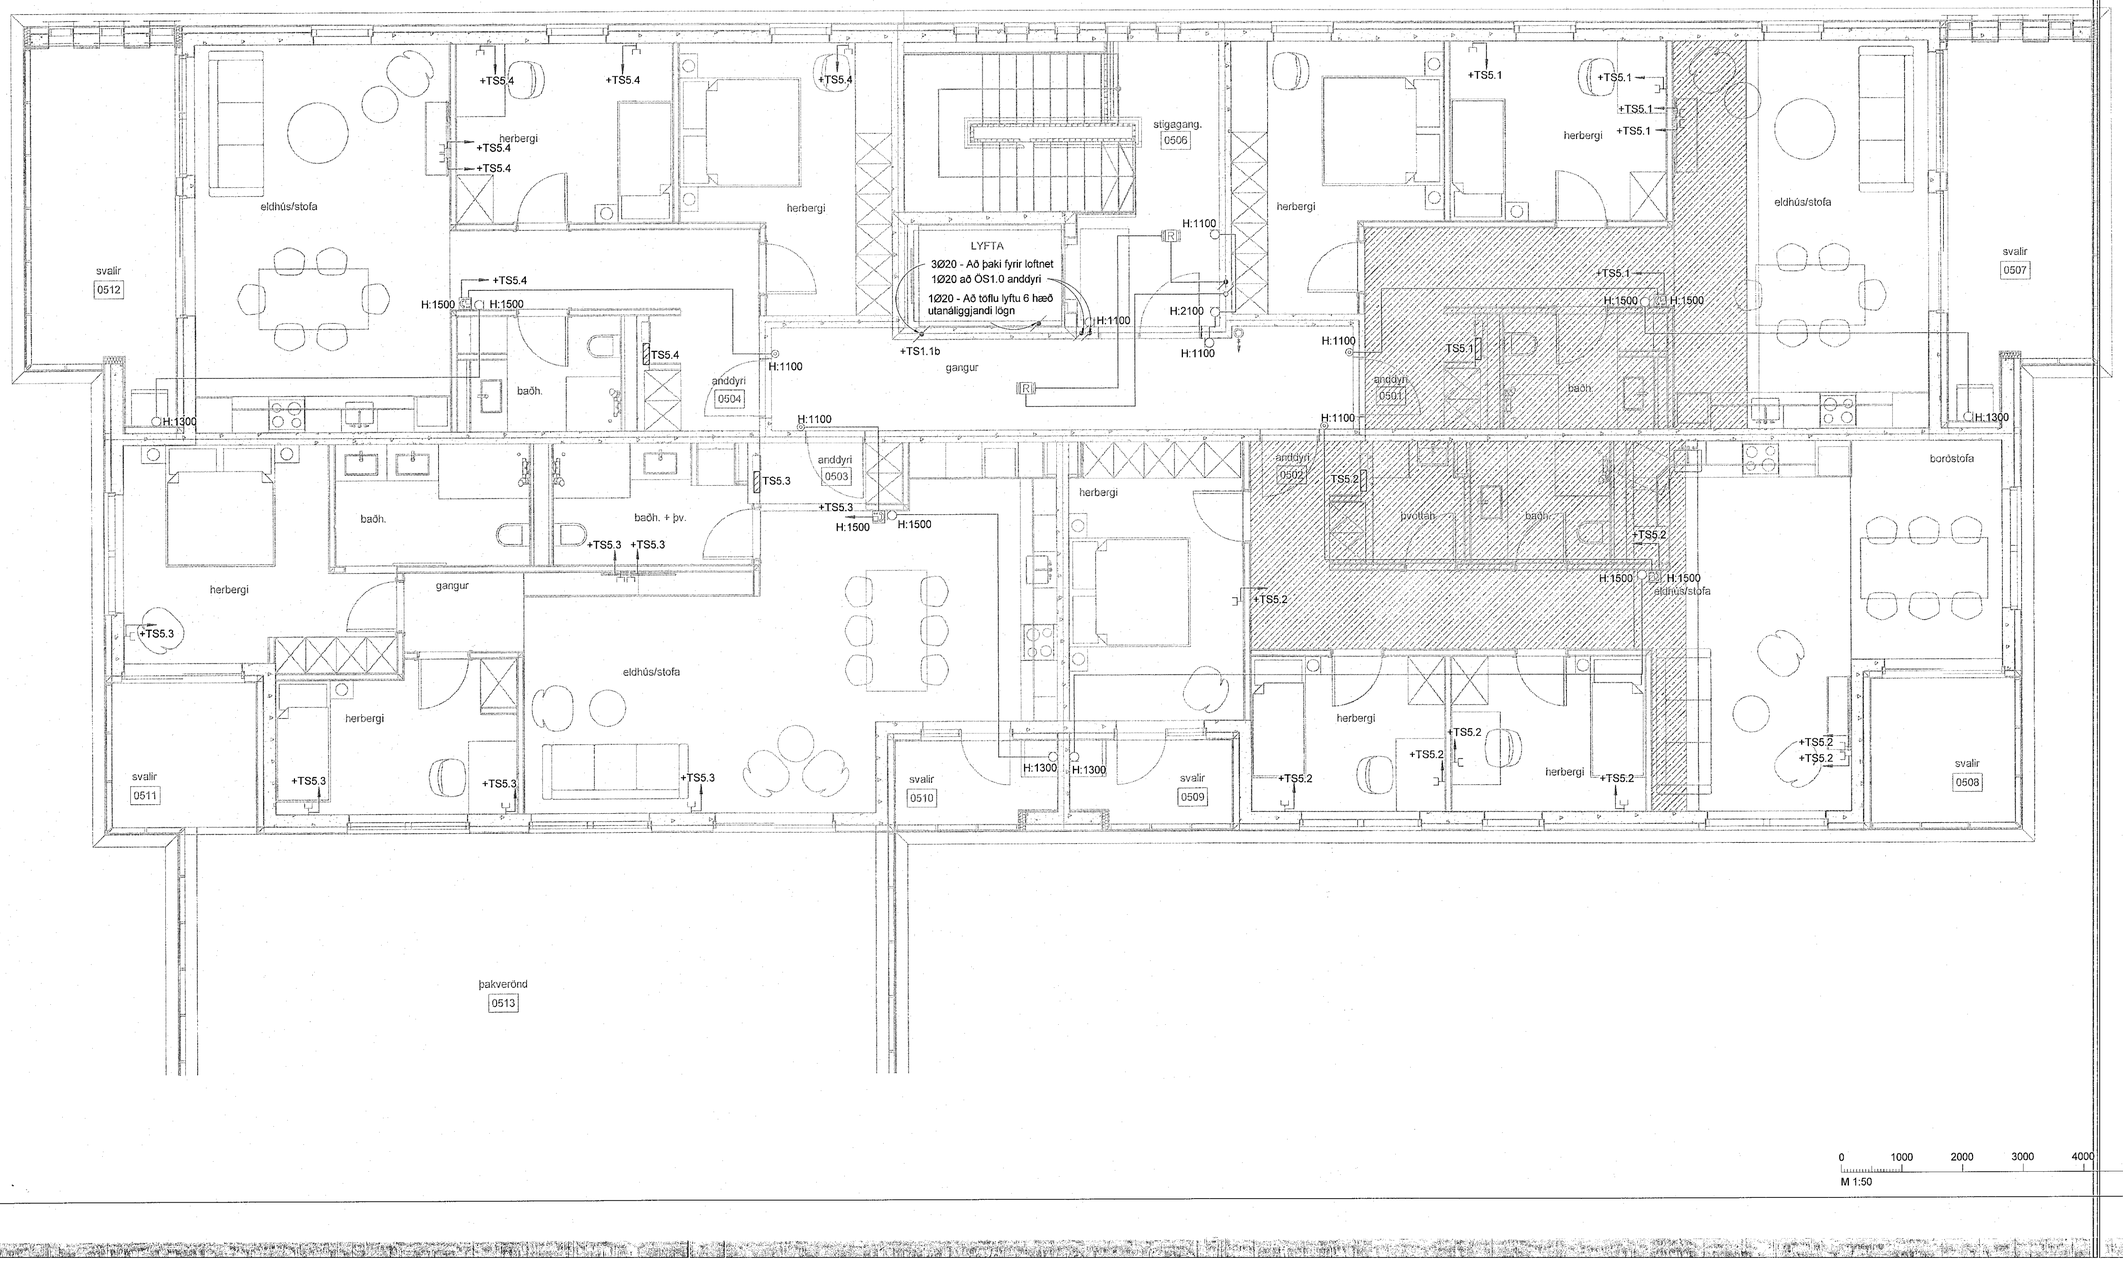

0 1000 2000 3000 4000 5000 mm

M 1:50

MÓTTEKIÐ
24. ÁGÚ. 2022
Byggingarfulltrúinn í Hafnarfirði

Vistað: 16.8.2022 13:27:31 Útprentun: 16.08.2022

Útg.	Dags.	Skýring	Br.af:	Yfirf.
A	16.08.2022	Verkteikning		

9-11

EFLA

Hringhamar 9-11
221 Hafnafjörður

Rafkerfi
Smáspenna
5.hæð, hluti 1

TEIKNINÚMER	BLAÐSTÆRÐ	HANNAÐ: GES/PWM
9354-001	A1	TEIKNAÐ: JLV
05_3_30_01		YFIRFARIÐ: Arl

DAGS.	MÆLIKVARÐI	ÚTGÁFA
16.08.2022	Sýndur á teikningu	A

Útgáfunúmer og dagsetning aðaluppdrátta: Frumútgáfa 12.04.2022
Hönnuður: Gunnar Egill Sverrisson kt. 220461-5569 Gunnar Sverrisson
Hönnunarstjóri: Haraldur Ingvarsson kt. 030956-3389