

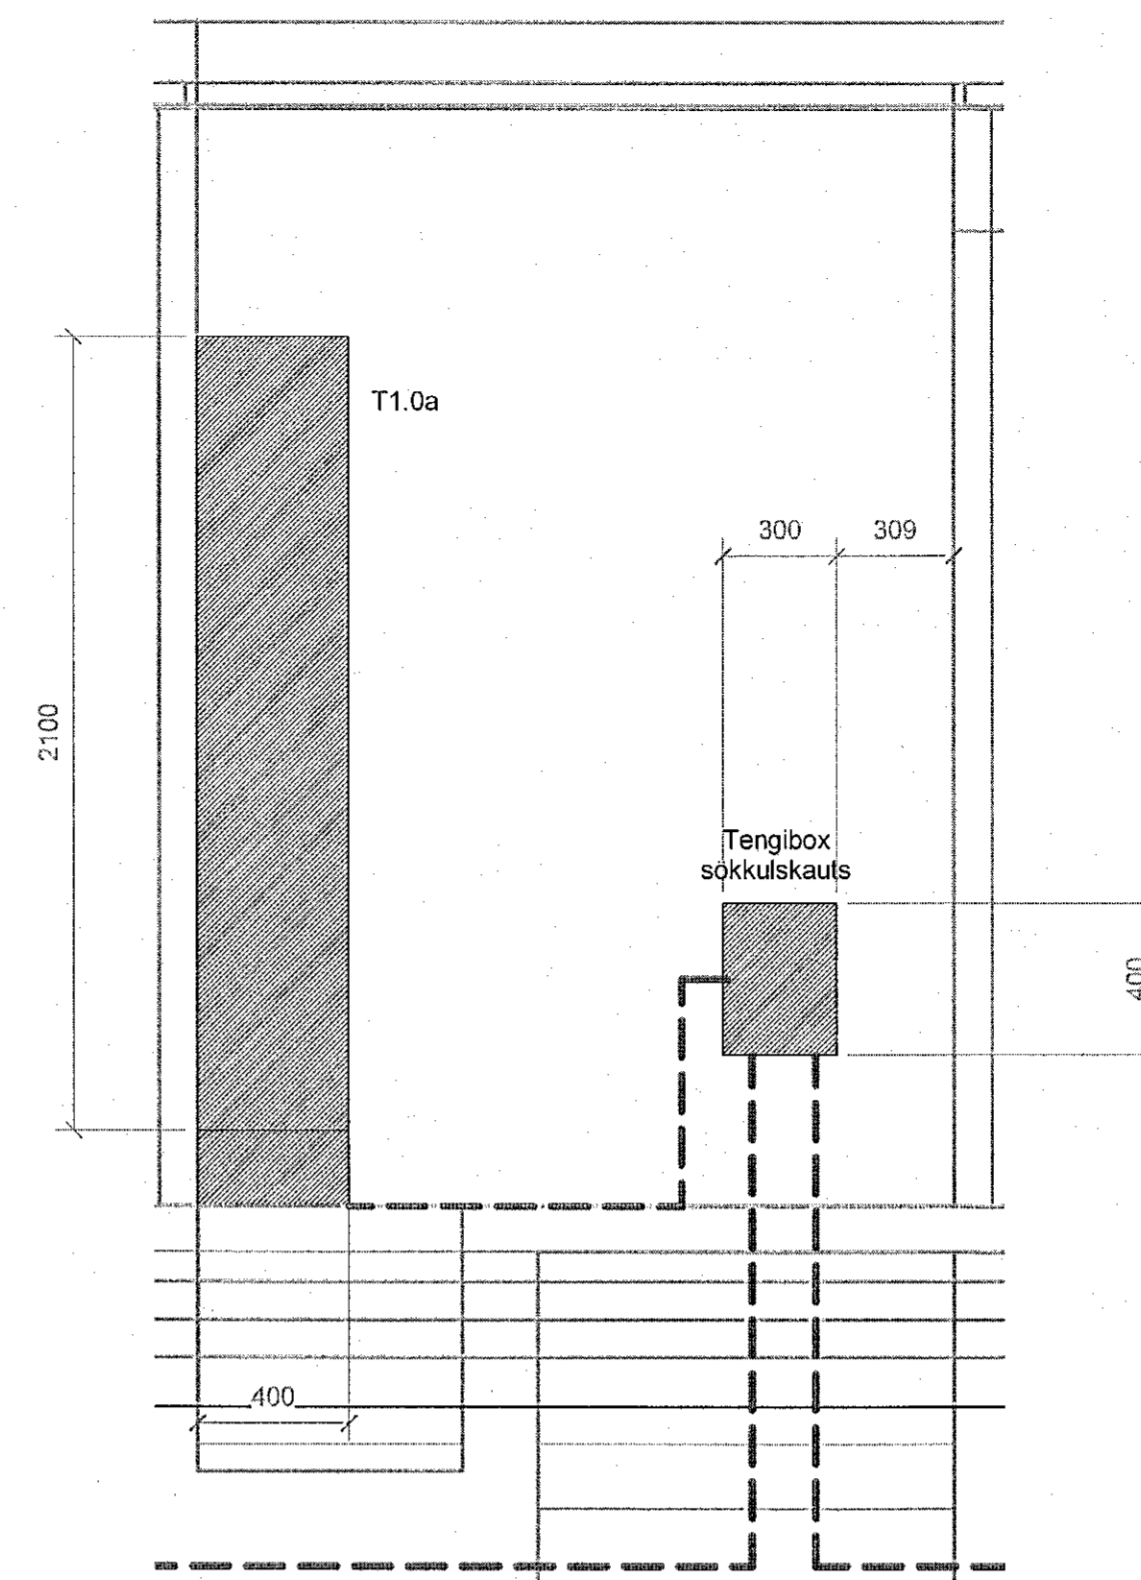


Útg.	Dags.	Verkefning	Skýring	Br. af.	Yfirf.
A	19.04.2022	Verkefning			
B	21.06.2022	Tekning upptæring		GES	Arf

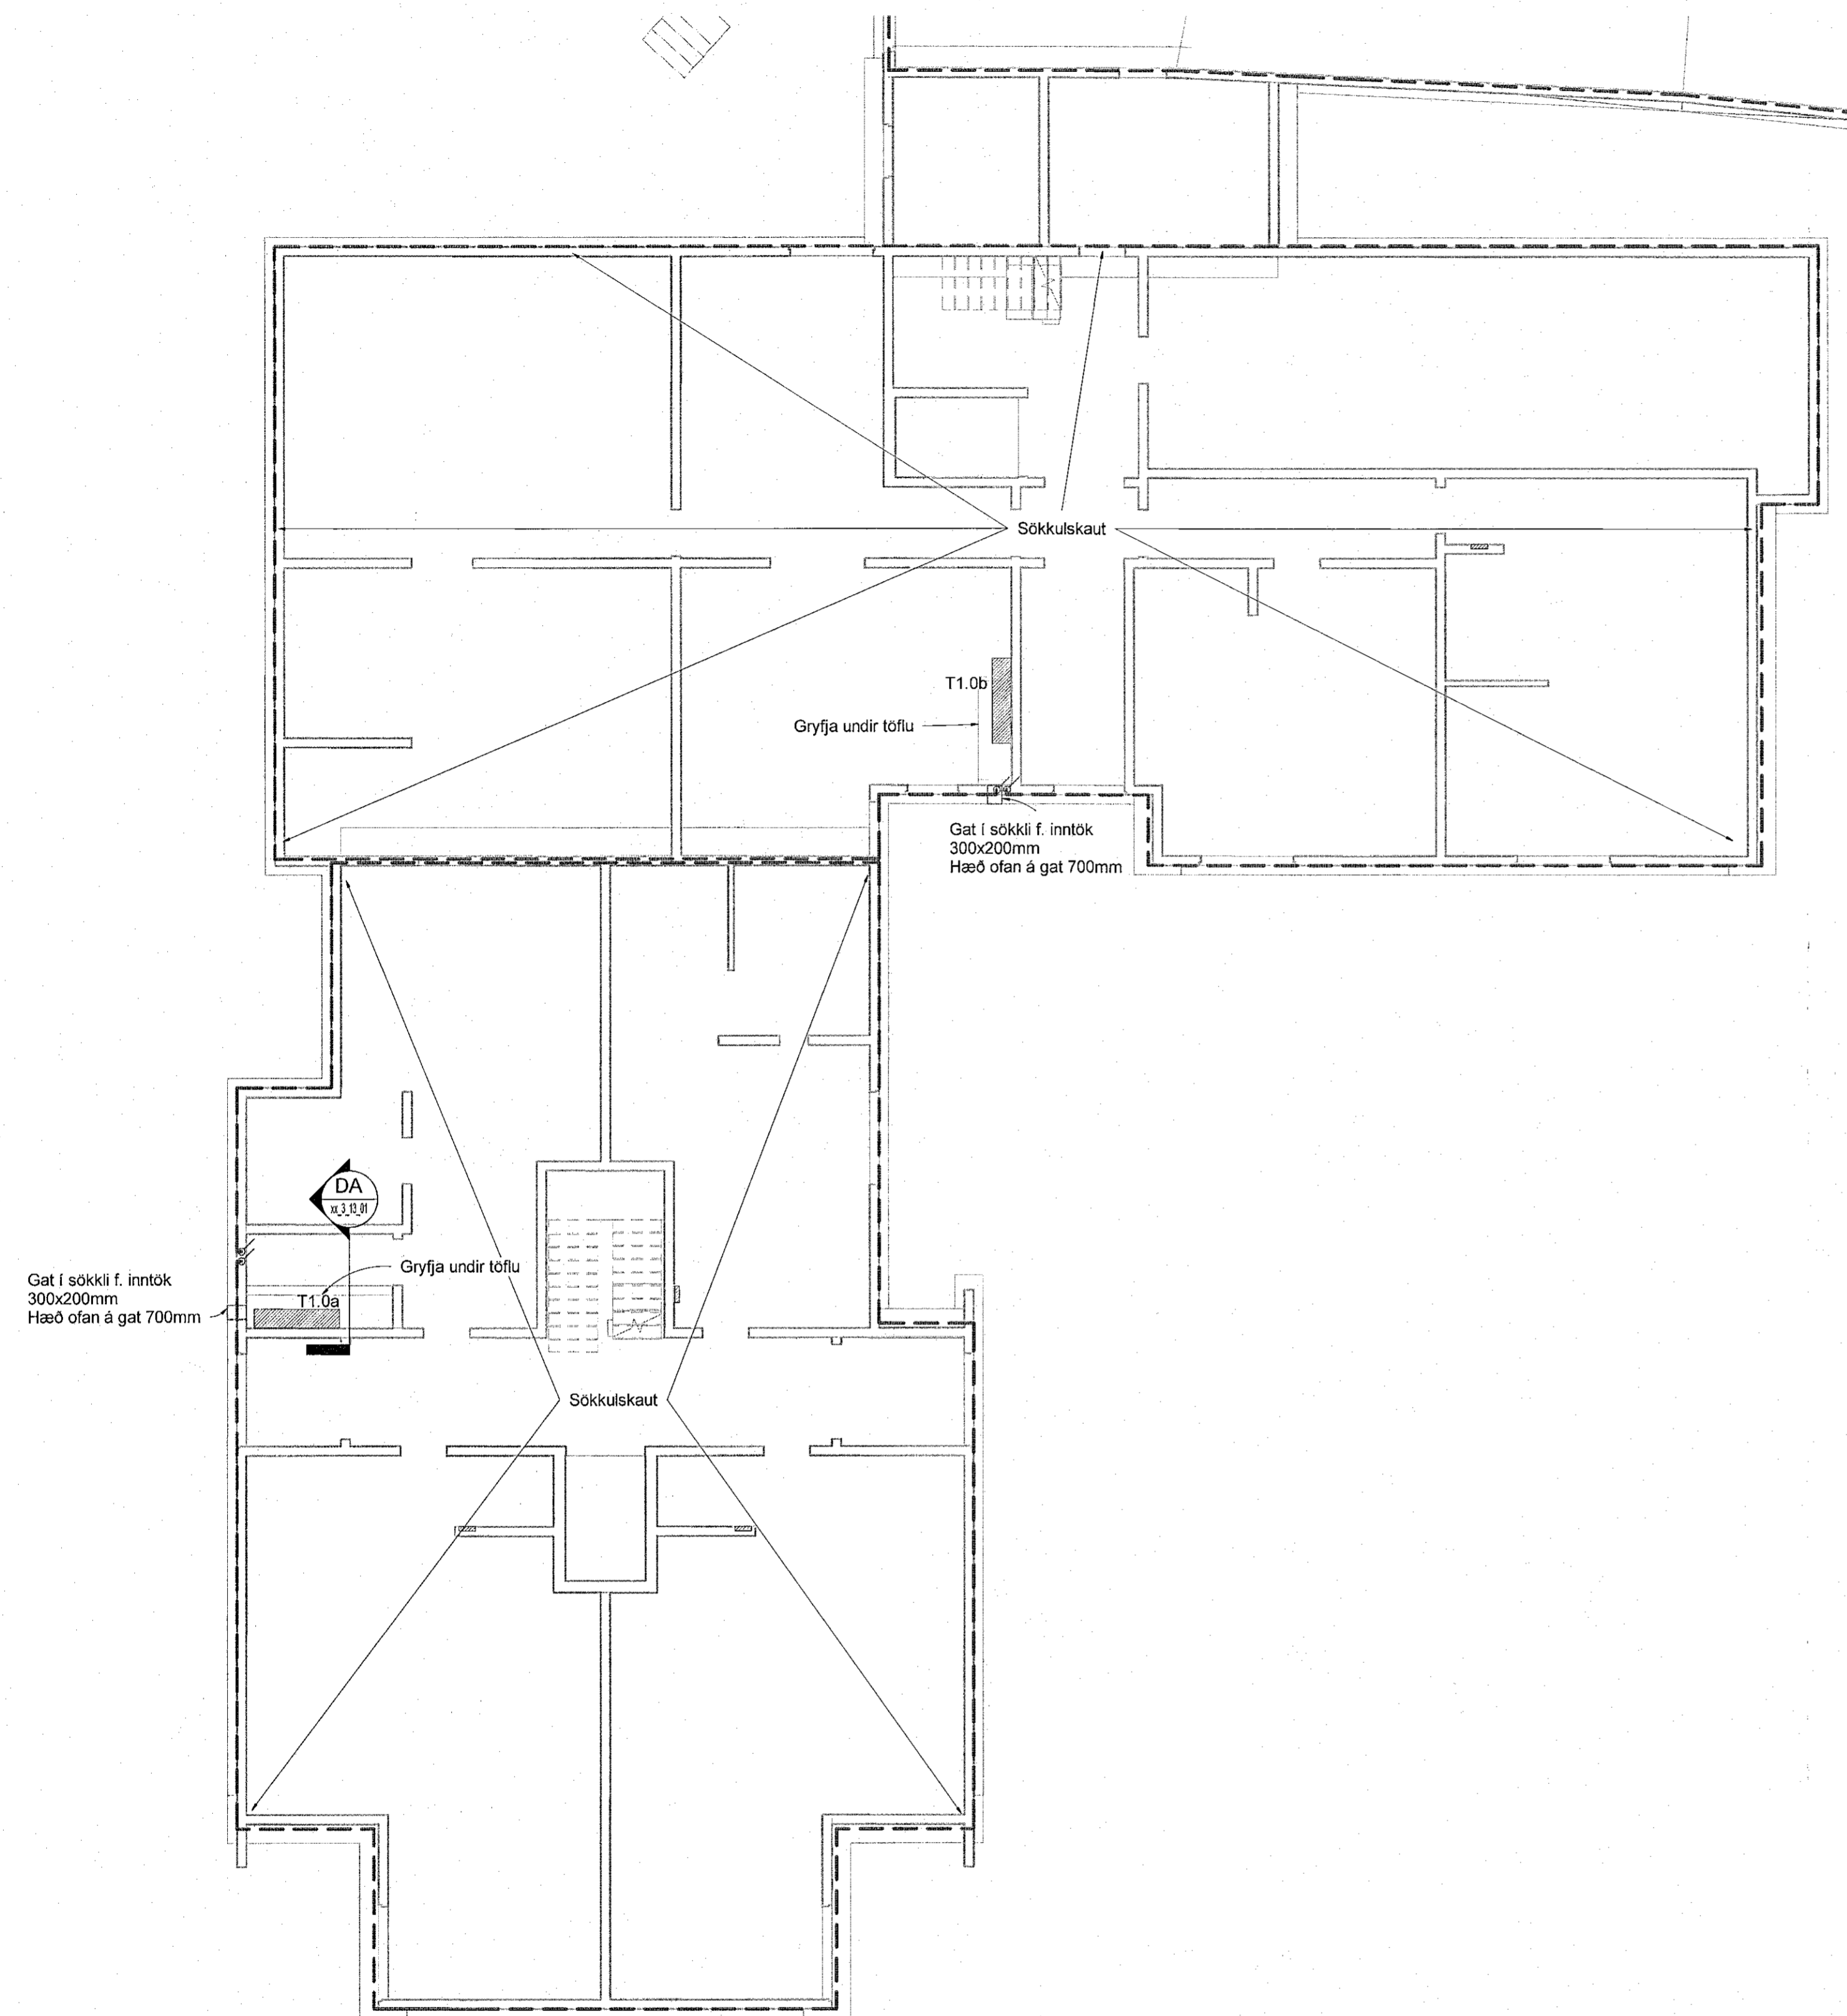

DA Snið DA
xx_3_13_01 1 : 20

xx_3_13 - Hringhamrar 9-11
1 : 100

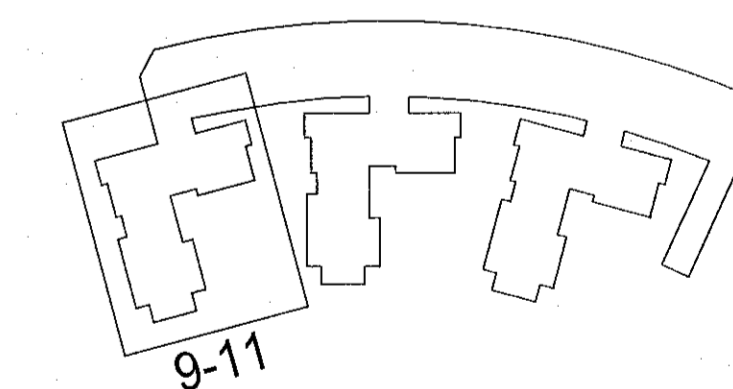

Hringhamrar 9-11
221 Hafnarfjörður

Rafkerfi
Spennujöfnun, jarðbindingar, jarðskaut
Hringhamrar 9-11

TEKNIÐNÚMÉR	BLAÐSTÆRFD	HANNAÐ	GESI/PWM
9354-001	A1	TEKNAÐ	JLV
xx_3_13_01		YRFRFAREI	IH
DAGS.	MELKVARDI	ÚTGÁFA	
19.04.2022	Sýndur á teikningu	B	

Útgáfunúmer og dagsetning áskiptaþátta: Frumútgáfa 12.04.2022
Höfundur: Gunnar Egill Sverrisson kt. 220461-5589
Höfundarstjóri: Haraldur Ingvarsson kt. 030956-3389