




Samþykkt þann  
20. Júlí 2021  
Þyggjagælluðinn / í harknafróvi

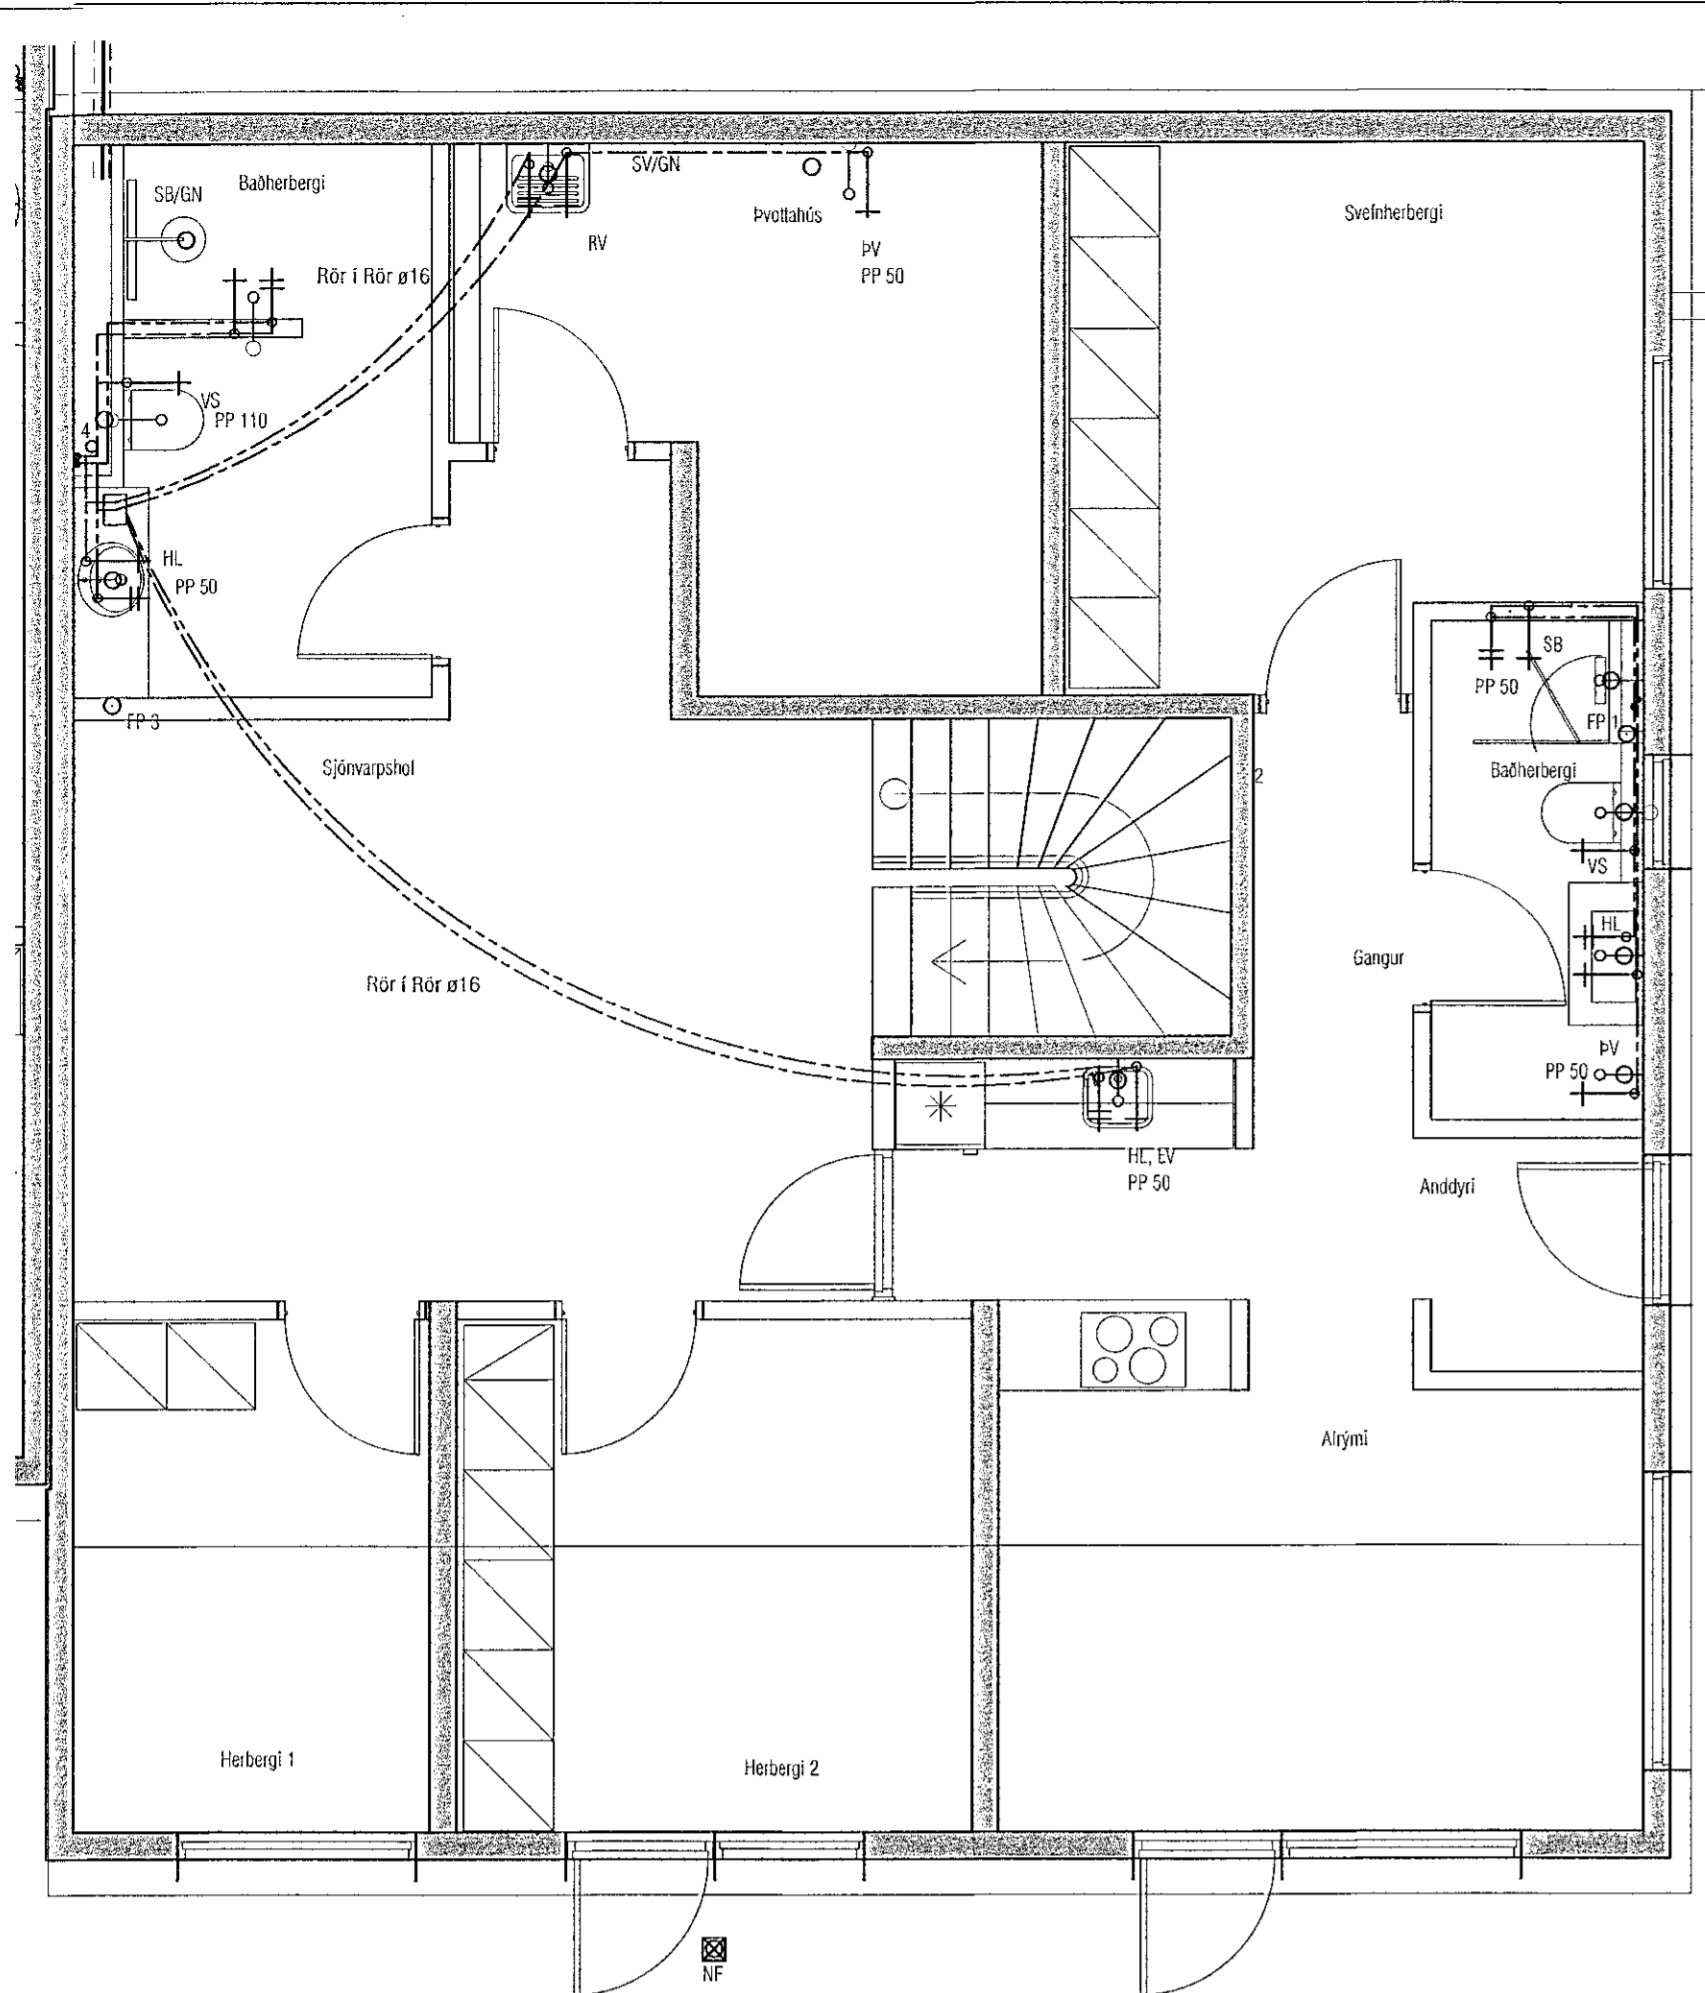


GRUNNMYND JARDHÆÐ

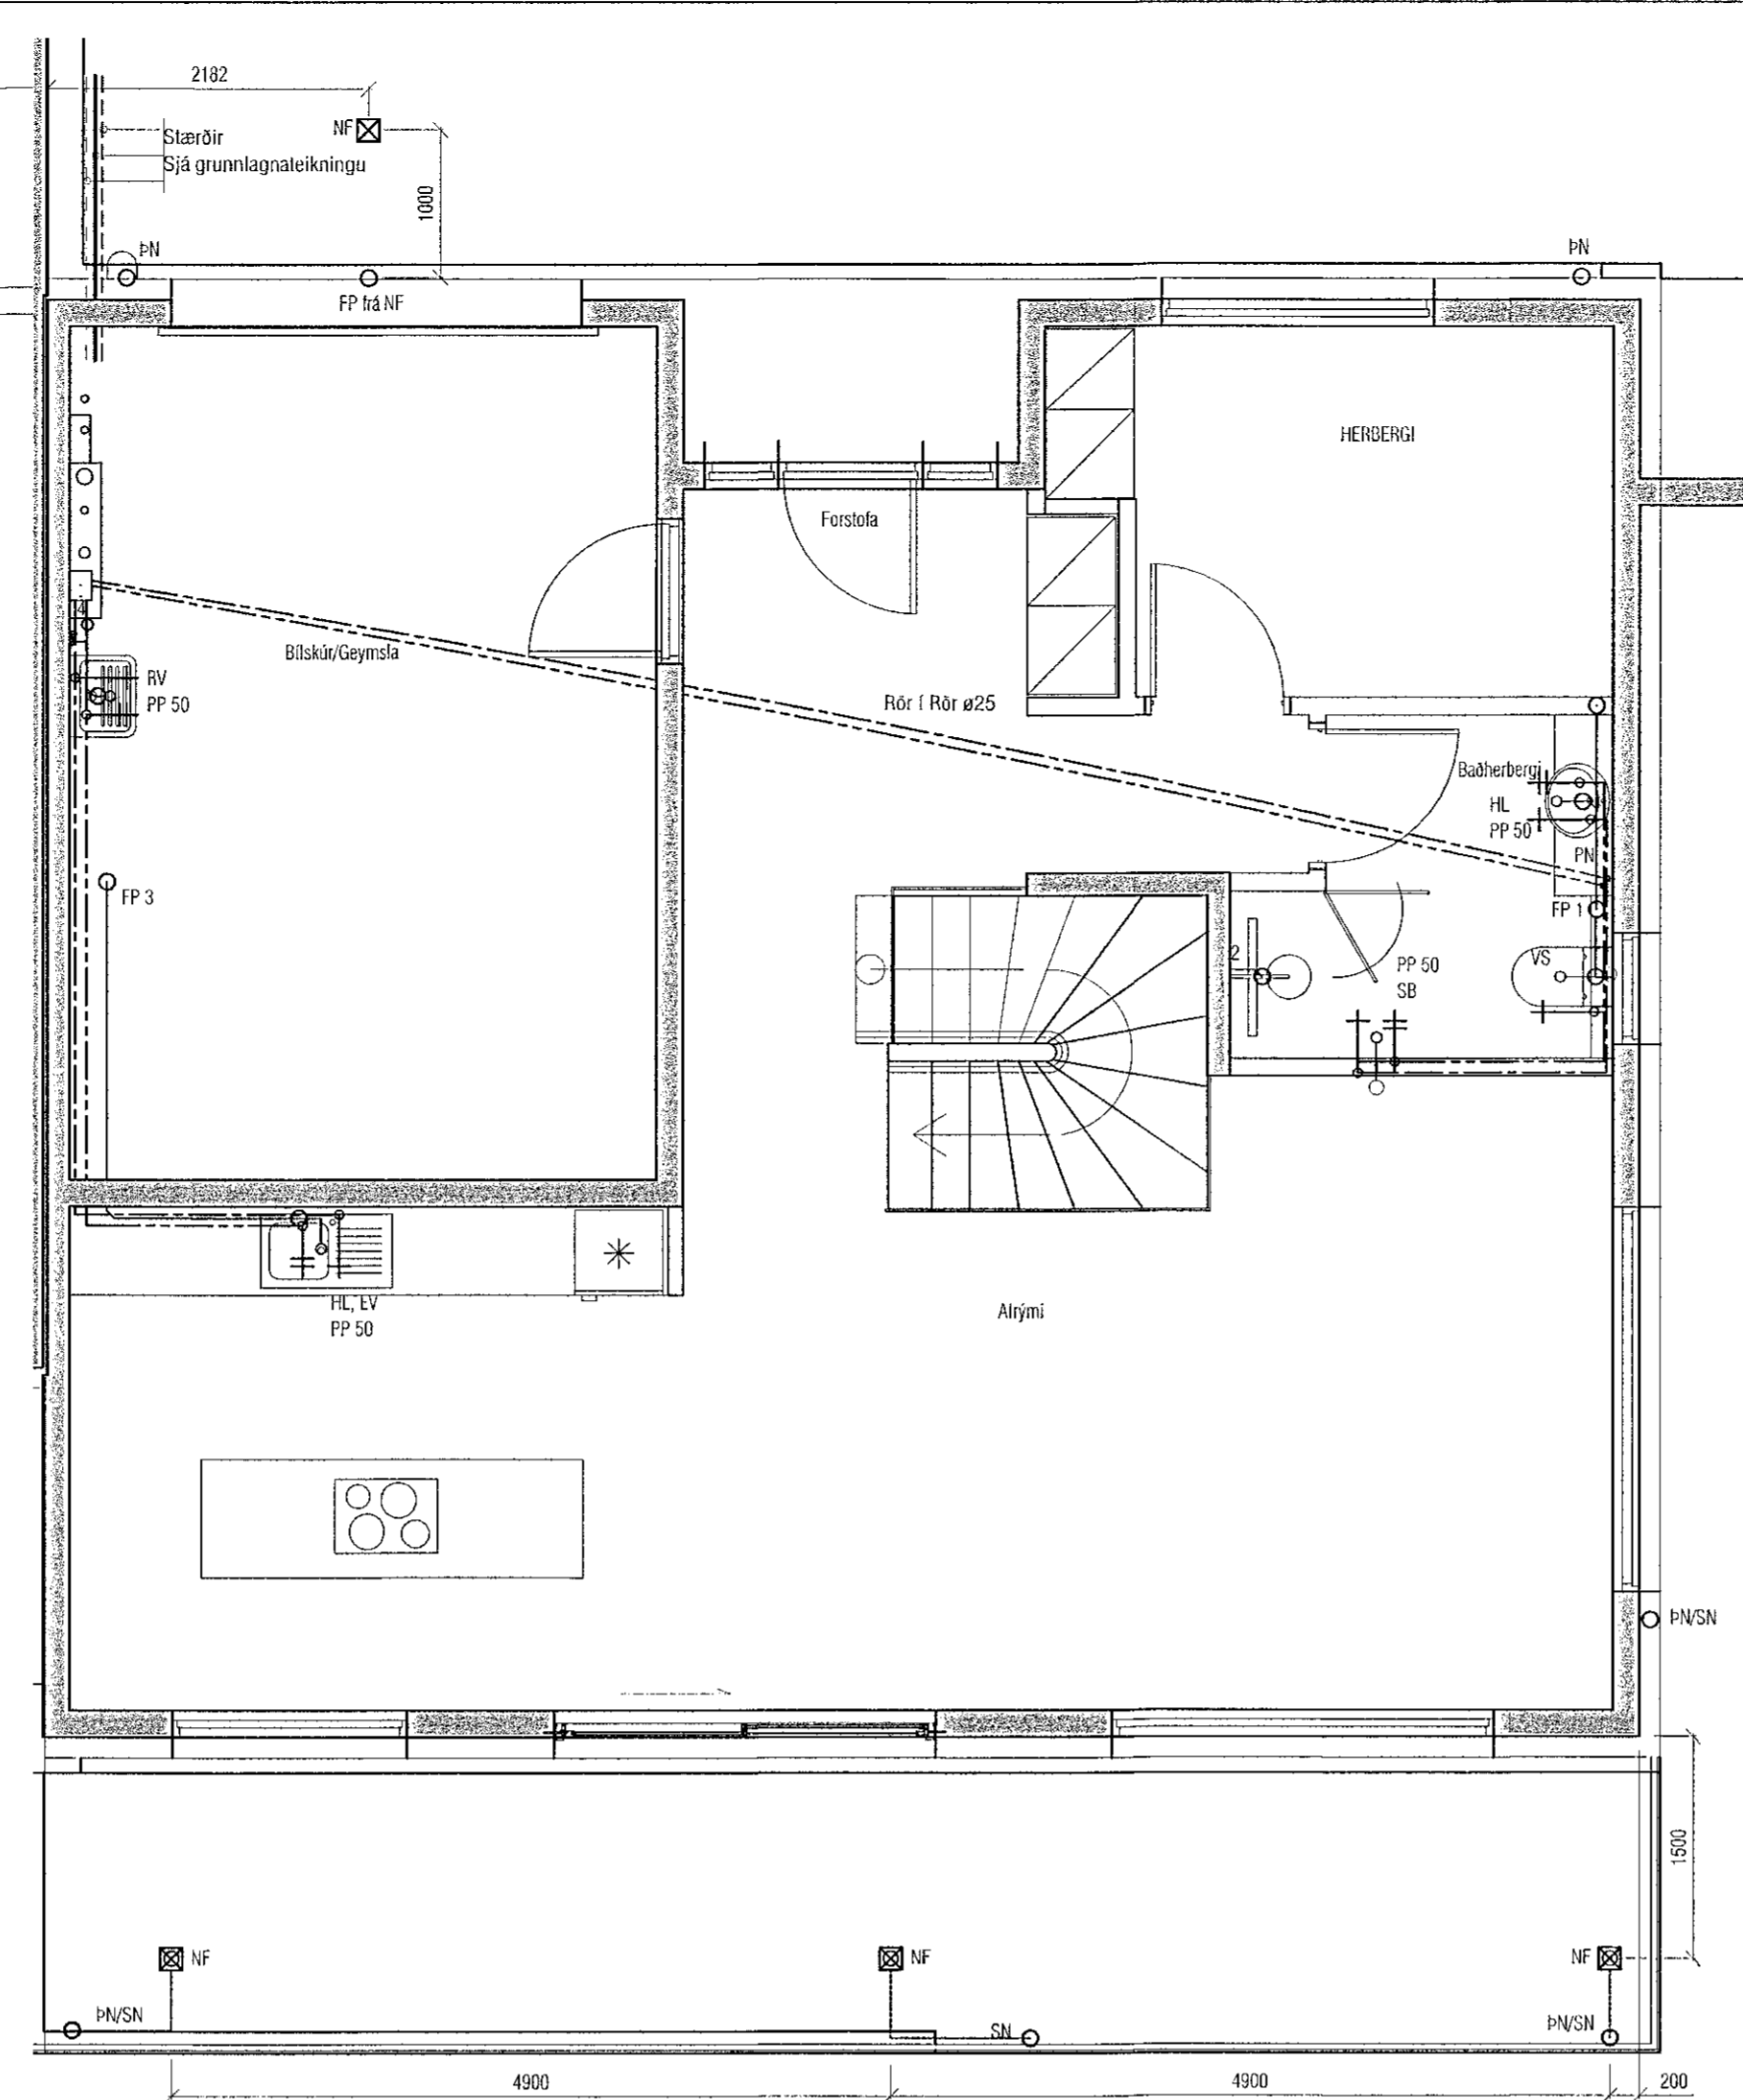


GRUNNMYND 1. HÆÐ

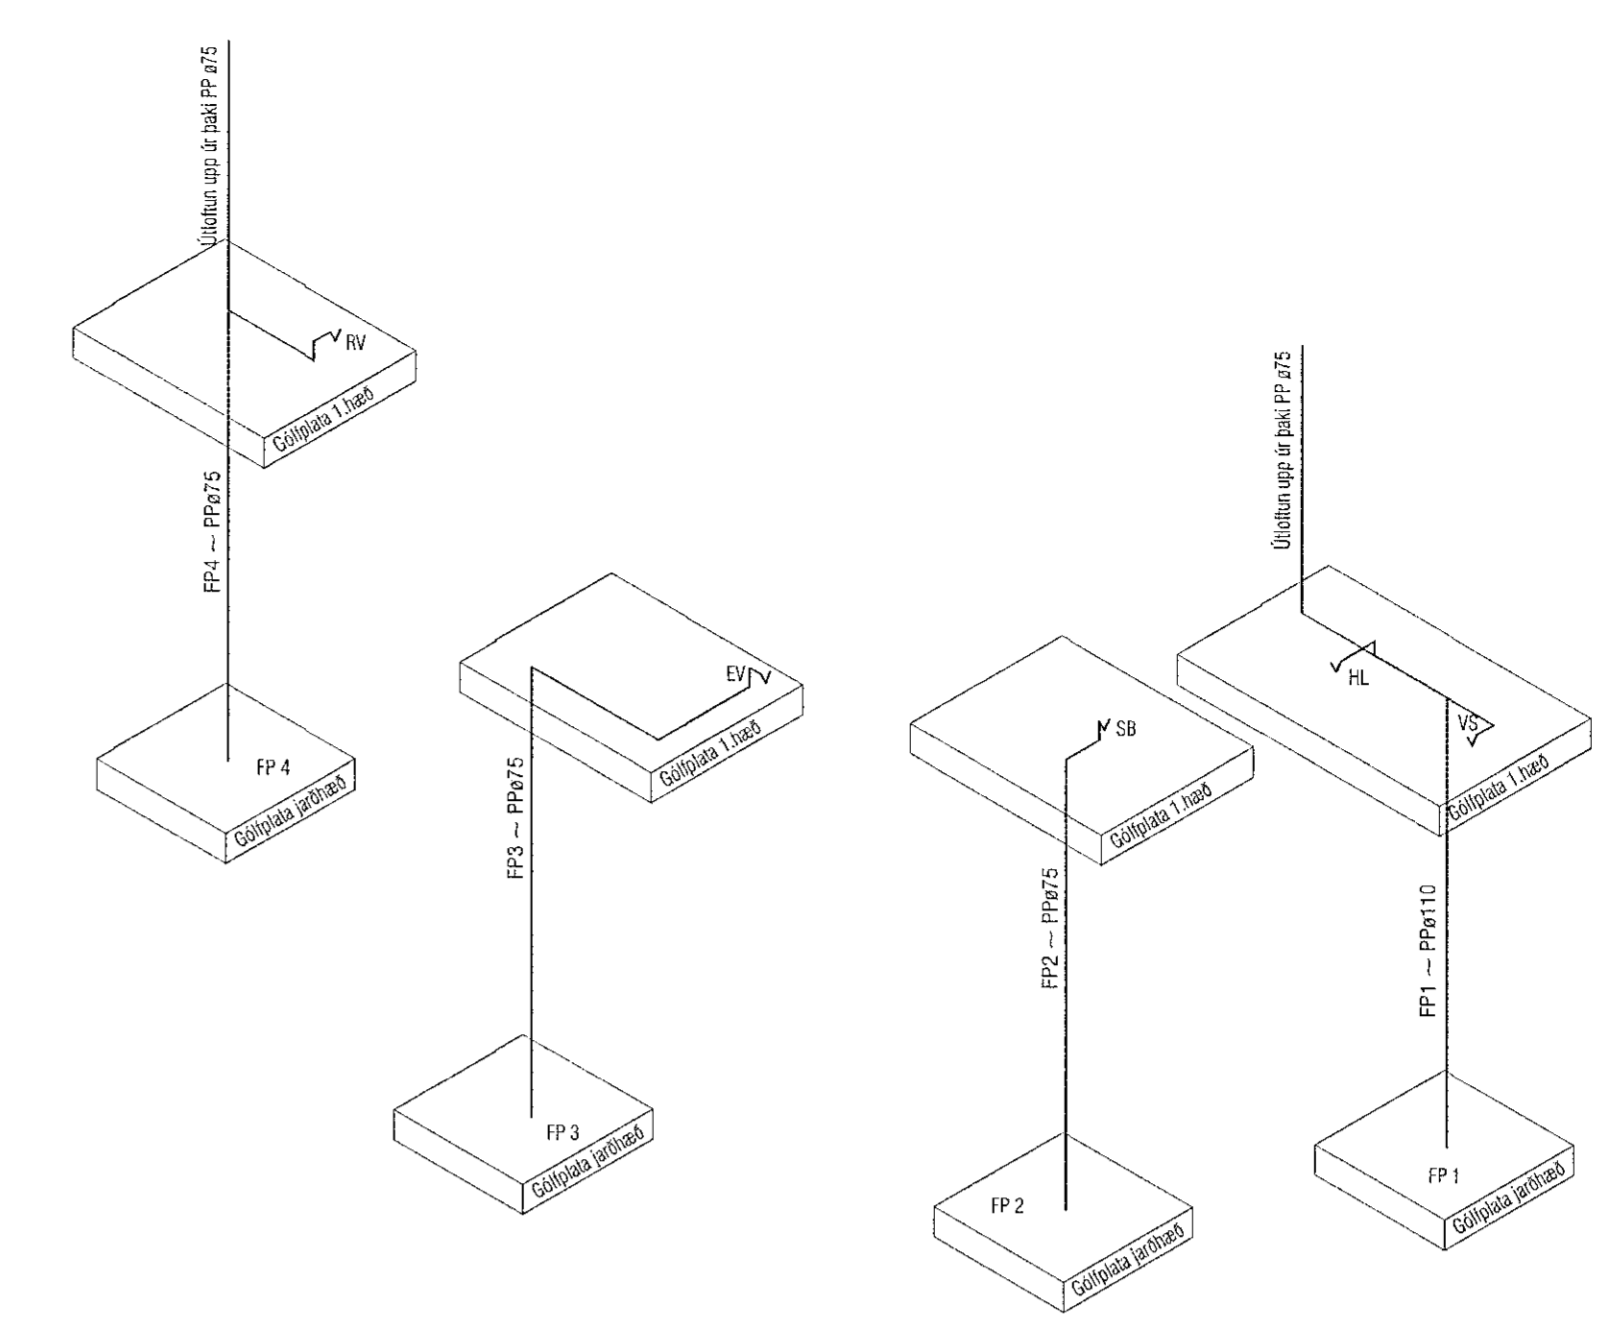


Fallstammar Frárennli

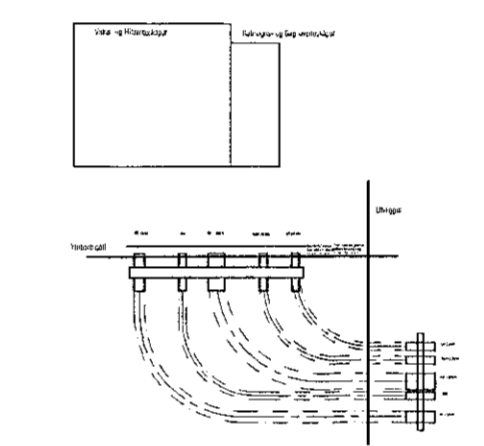



Inntak veitna

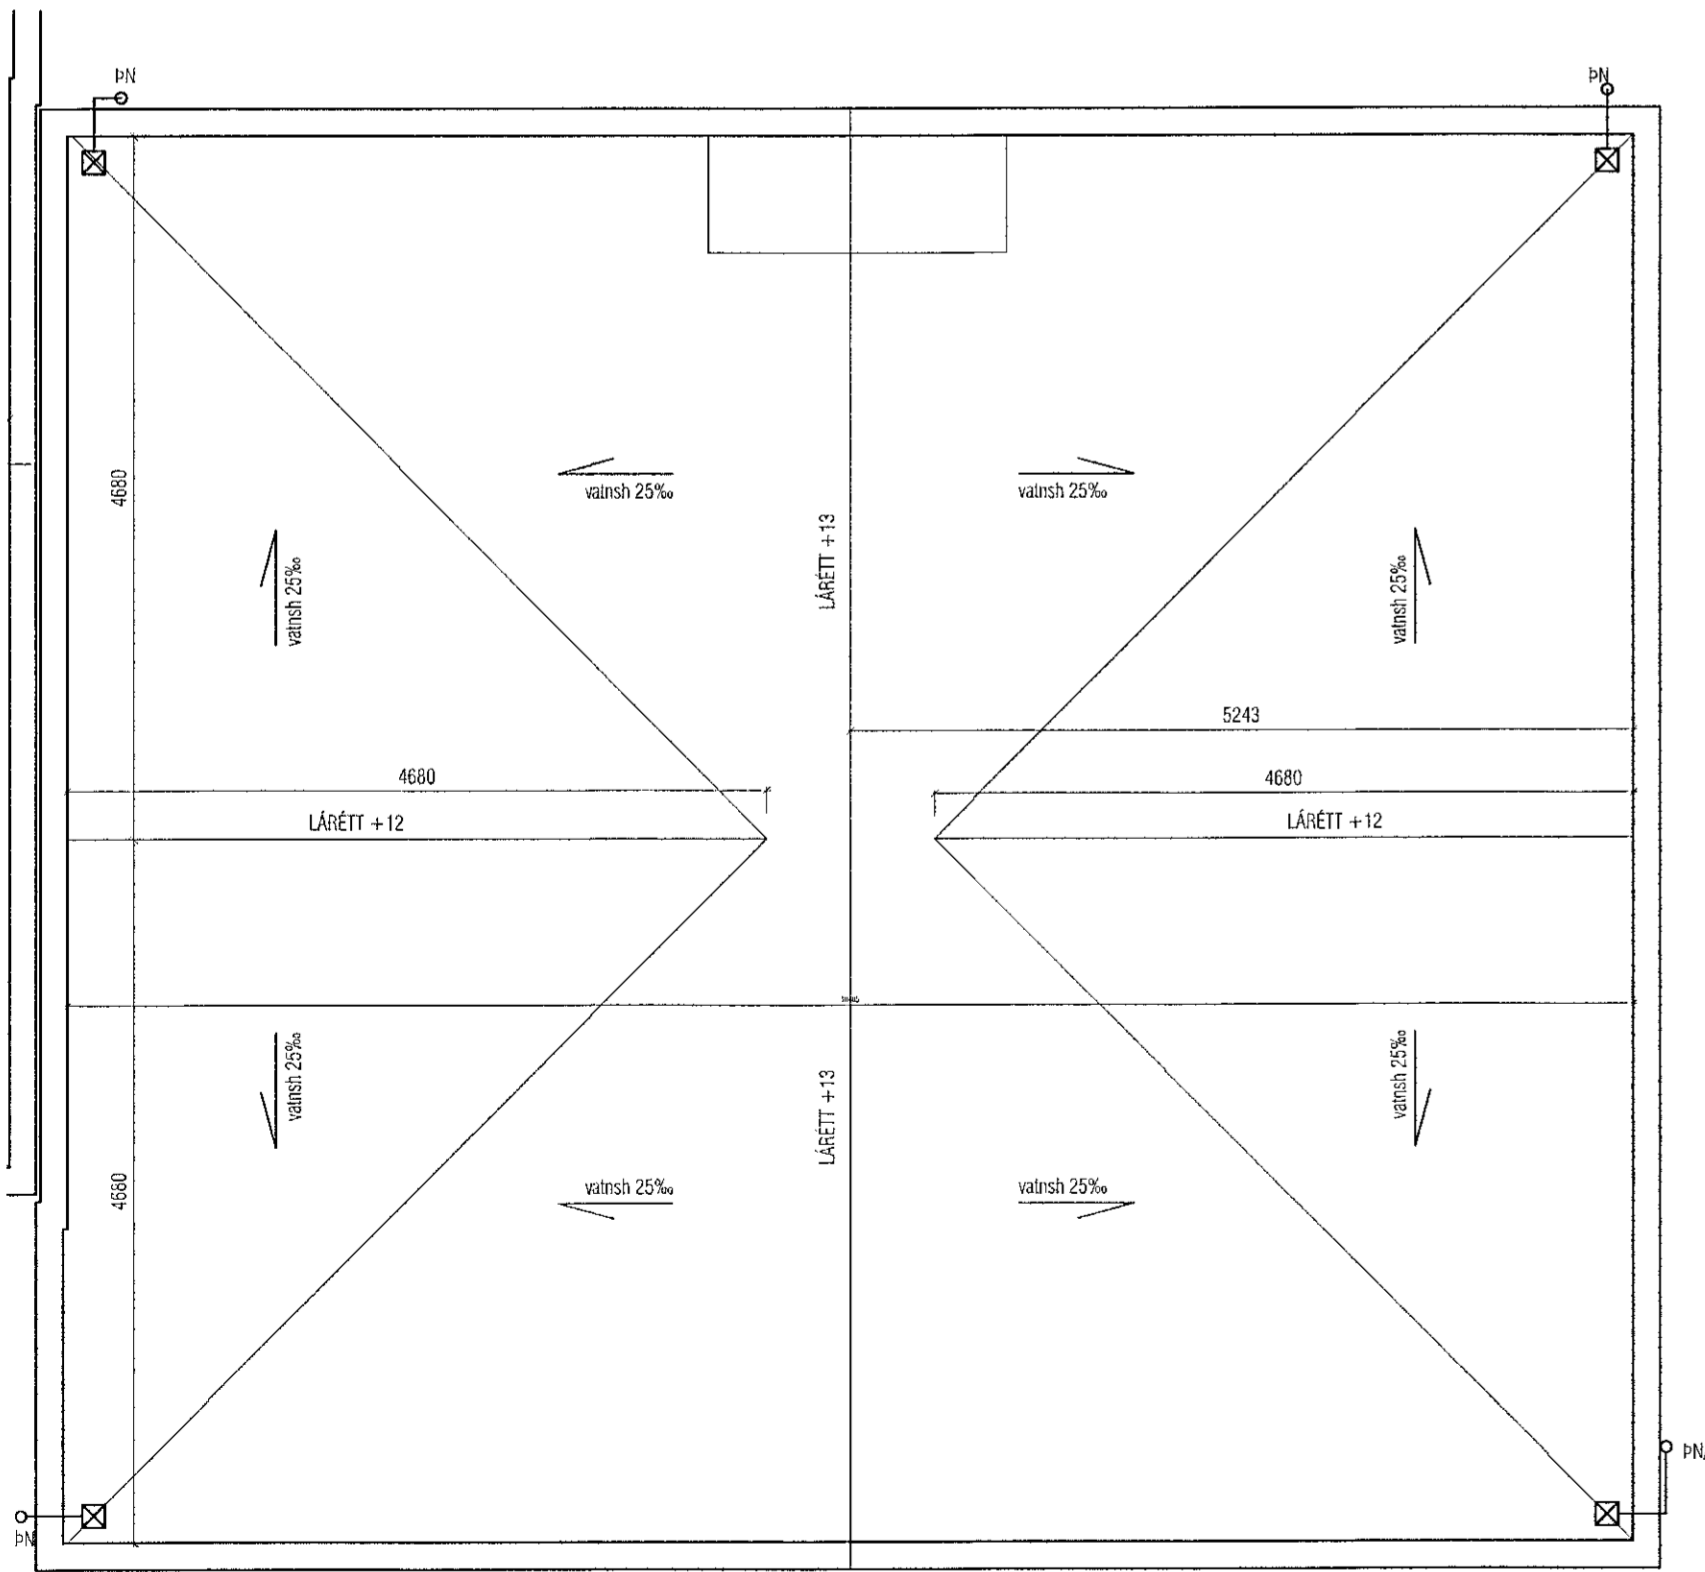

Þakhalliplan

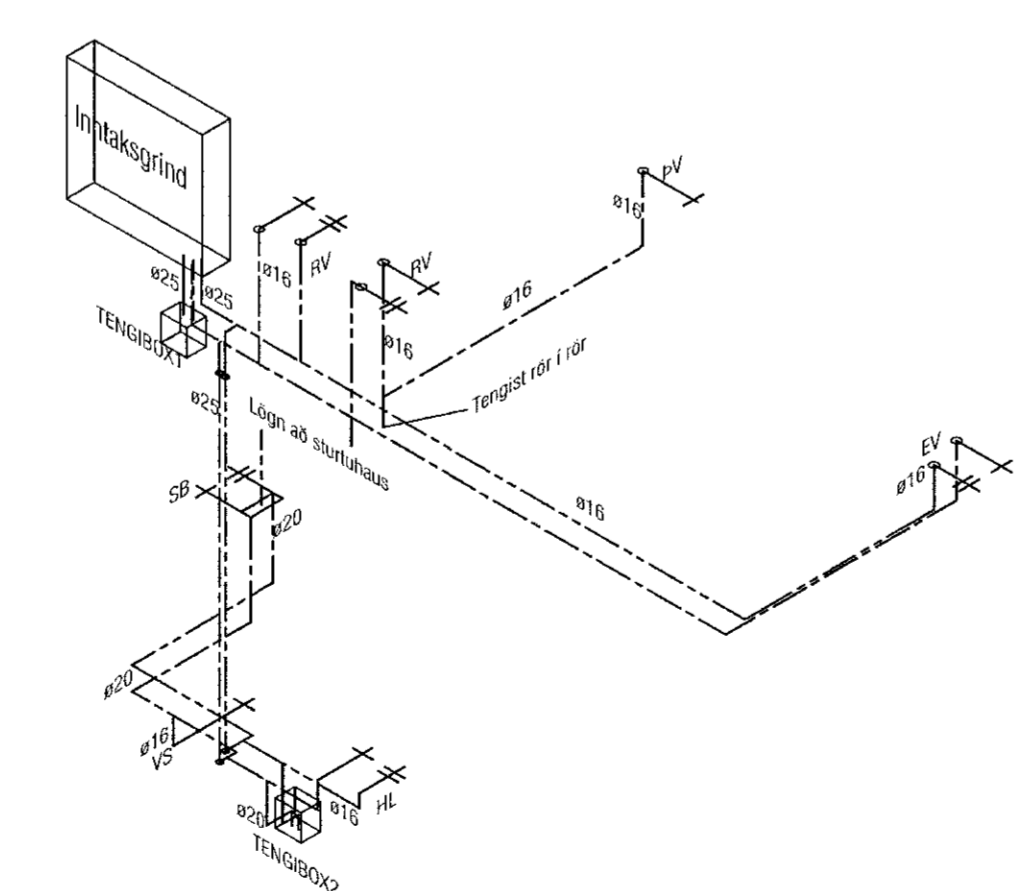

RÚMMYND

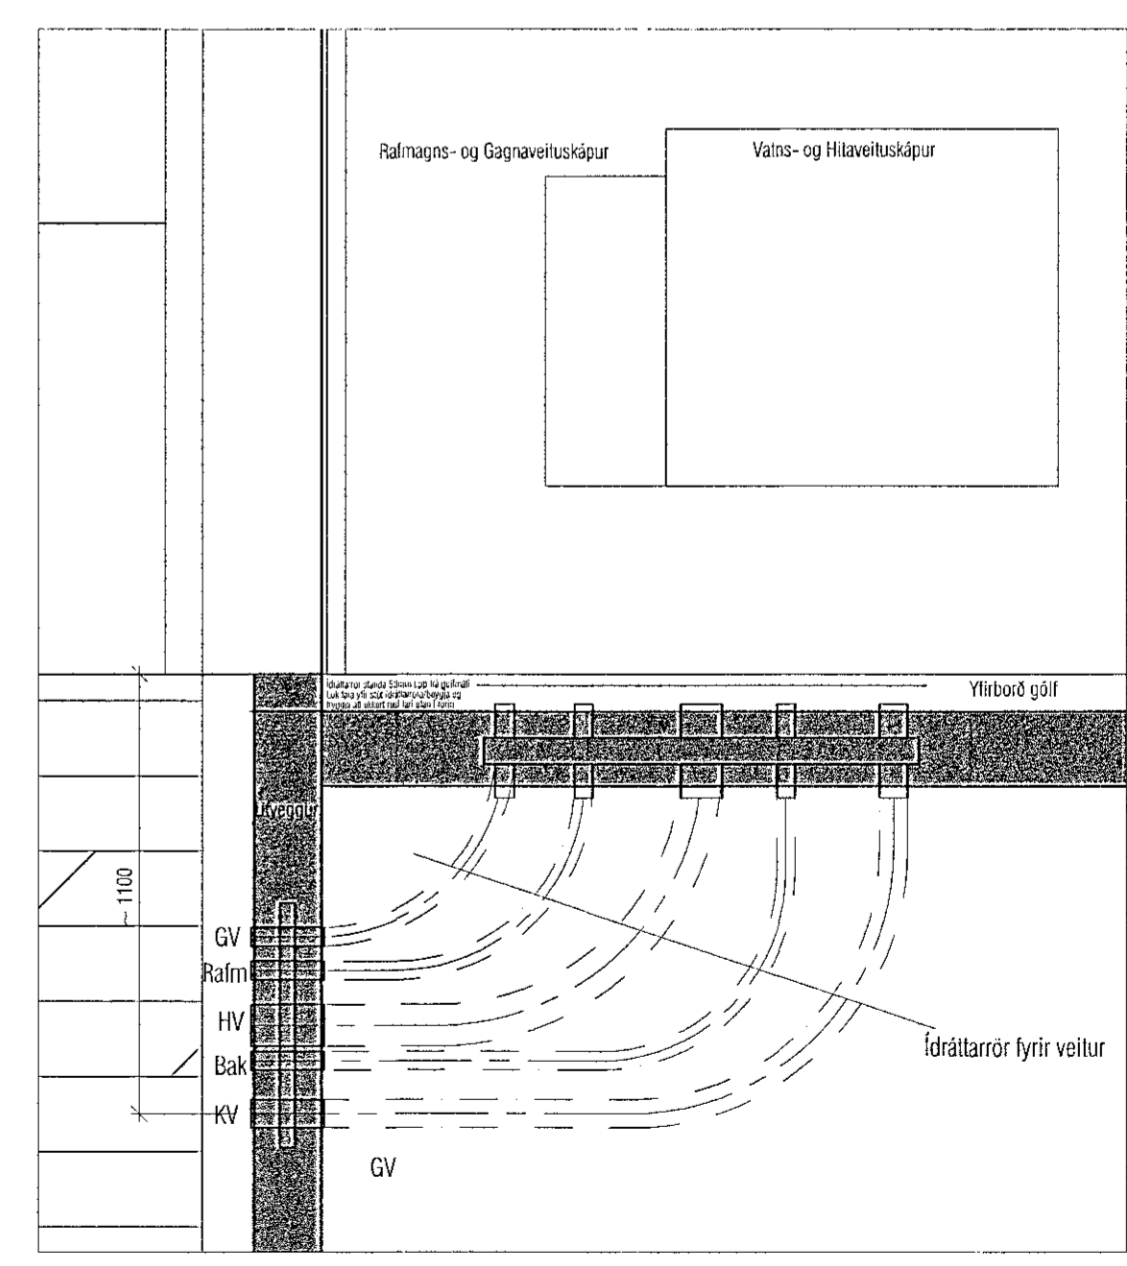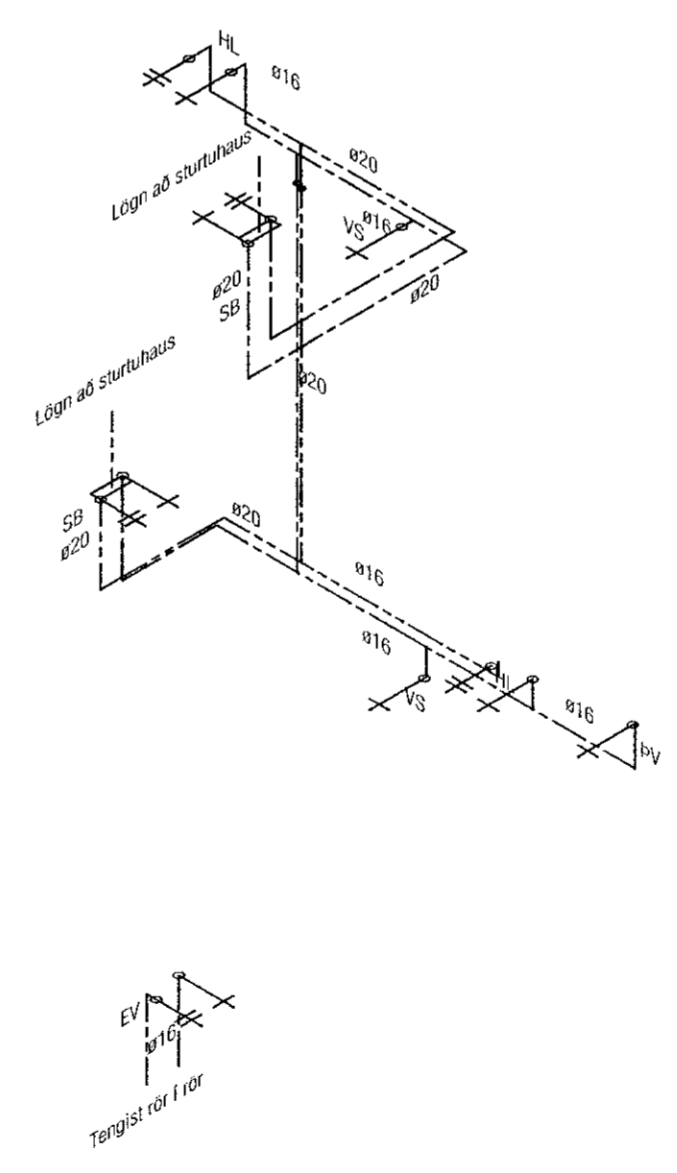

Útgáfa	Lýsing	Dags.
-		
-		
-		
-		

**VEKTOR**  
- hönnun og ráðgjöf -  
Síðumúla 3, 108 Rvk, t: 554-6650 / 897-5363

MALARSKARÐ 10

Neystuvatnslagnir  
Grunnmyndir og Rúmmynd

Hannað	Teknað	Tökn. nr.
16.07.2021	HSMB	
	Miv.	1:50

L-202

Sigurður Halsteinsson kt. 030859-7749  
Þyggjagælluðinn / vektor.is

Sáttmáli / Samráðingarnúmer: