



Grunnmynd
stigi Malarskarð 2

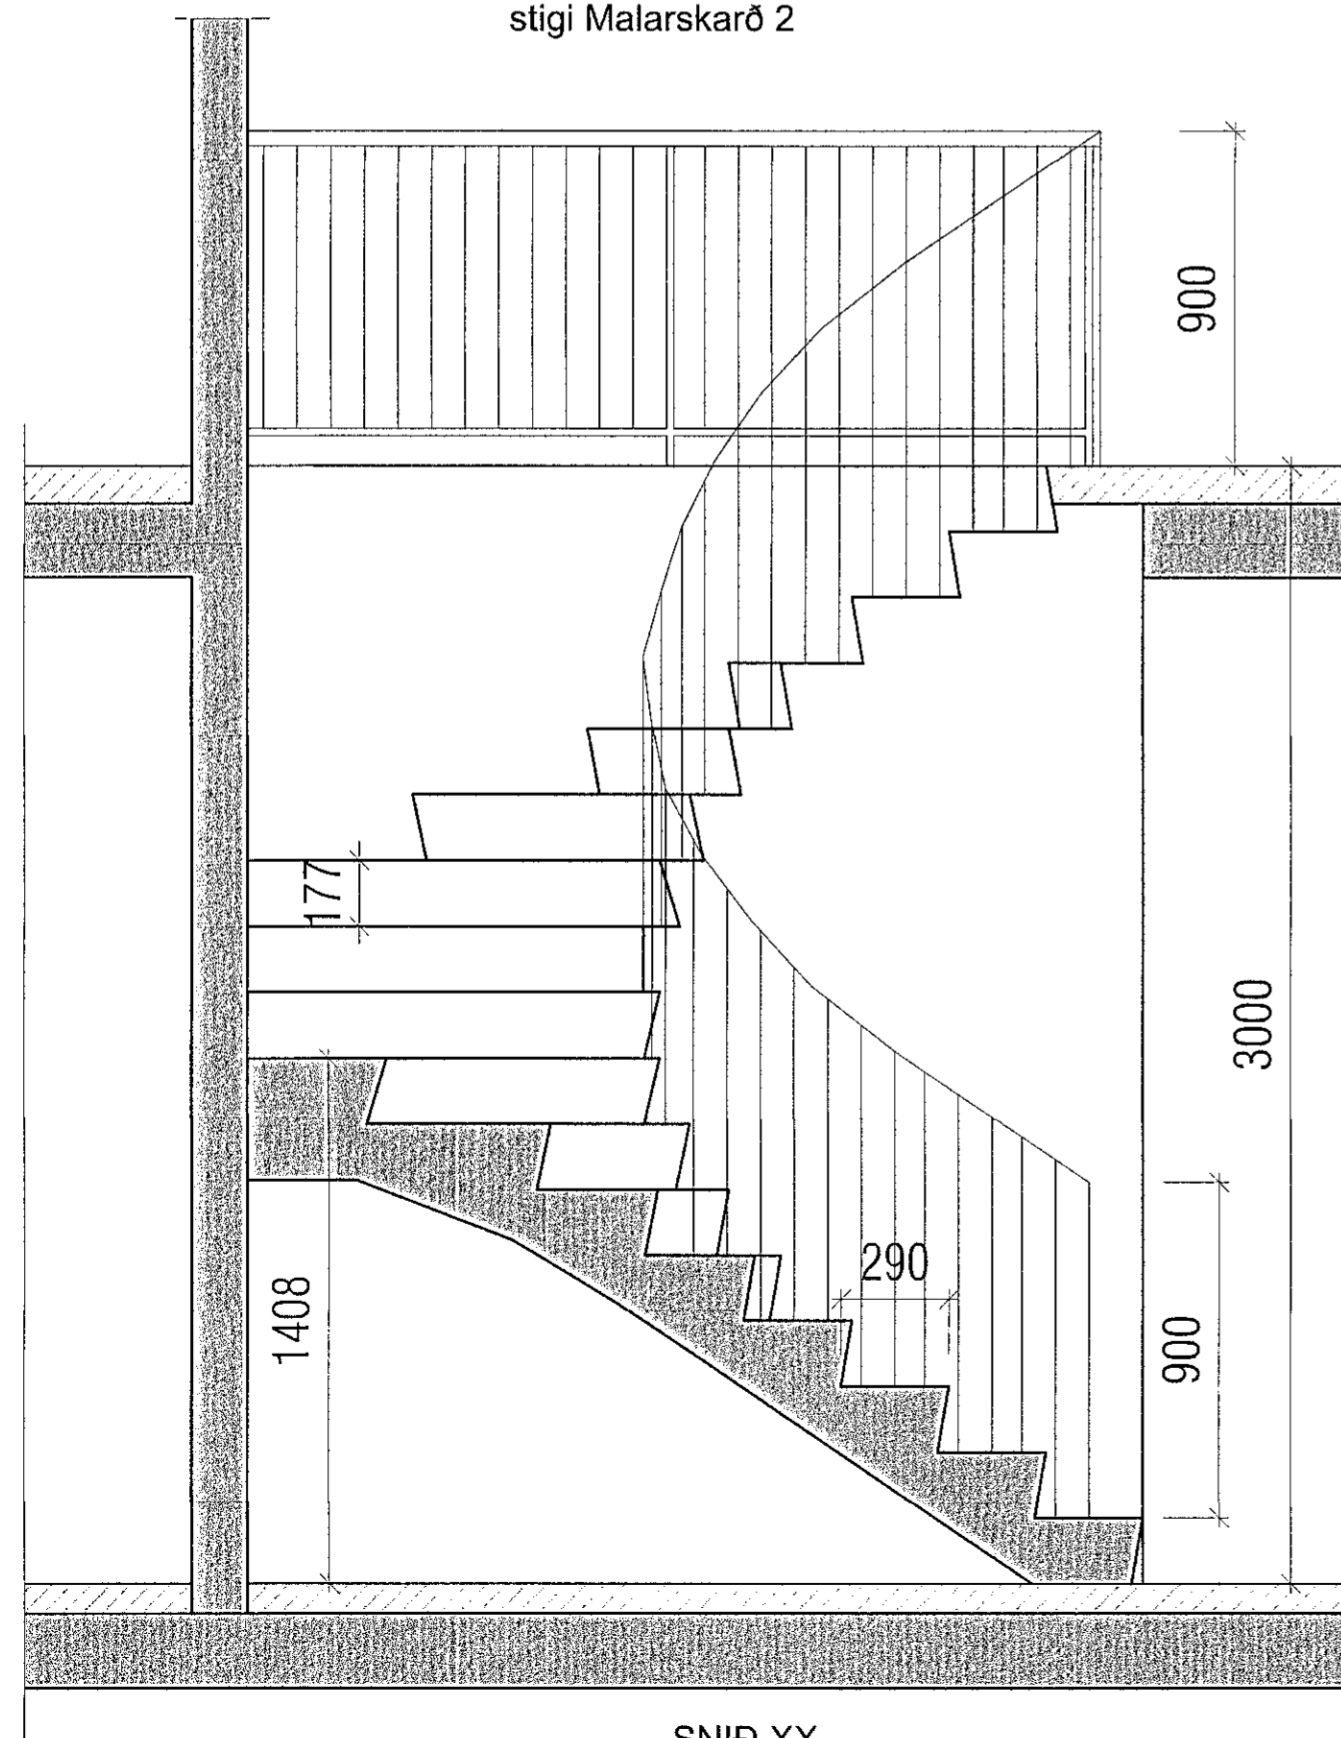

SNÍÐ XX

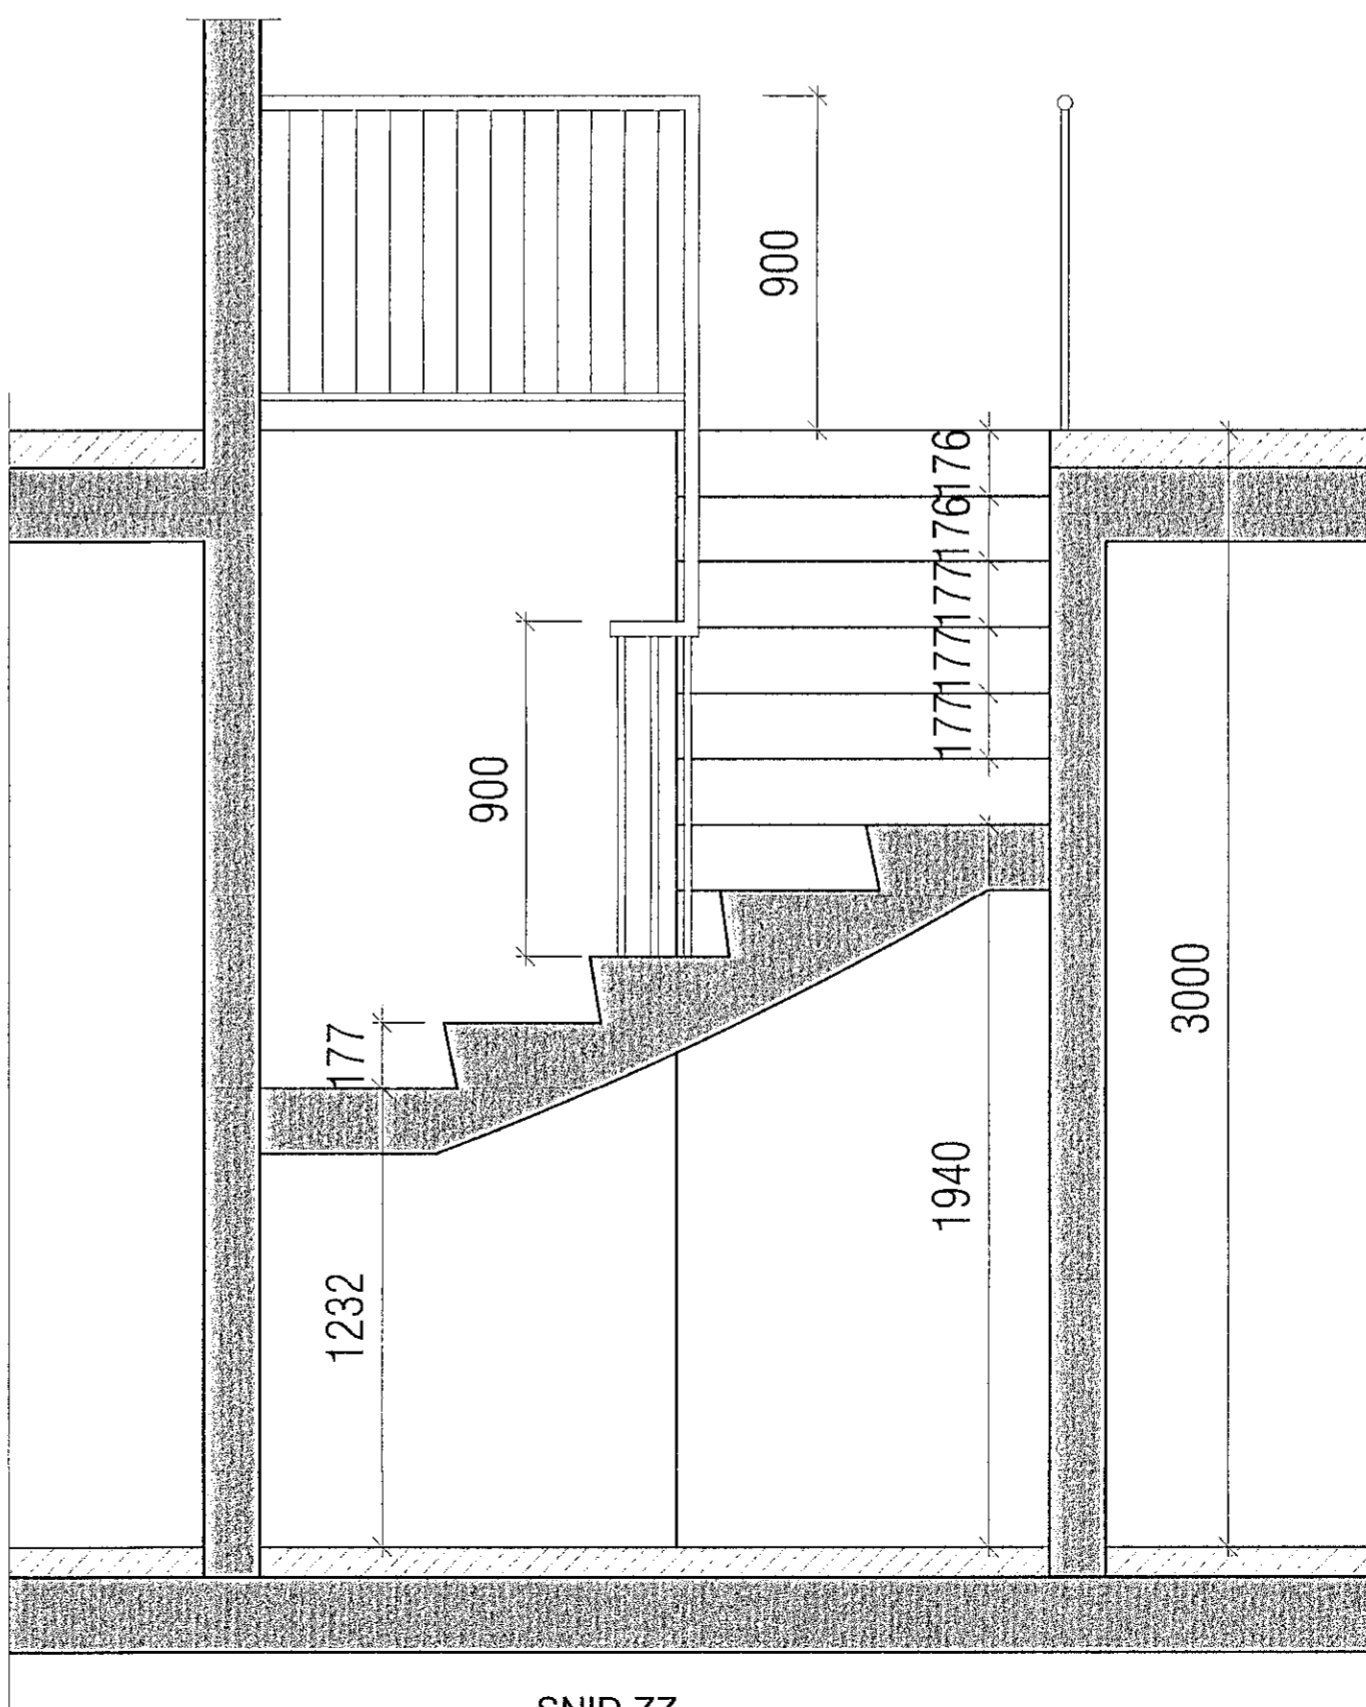

SNÍÐ ZZ

SKÝRINGARTEXTI

Uppstig: 177 mm

Framstig í ganglínu er 260 mm

(Skv.gr. 6.4.10 í byggingarreglugerð er ganglína í sveigðum tröppum 450 mm frá innra handriði. Þar skal framstig aldrei vera undir 150 mm).

Innskot: 30 mm

Handlisti: 30 mm, órofinn

Handrið: 15 mm rimlar, 89 mm á milli rimla

eða samlímt öryggisgler skv. k: 8.5 í Byggingarreglugerð.

Gert er ráð fyrir að stigahandrið verði útfært í samráði við

framleiðanda, þó þannig að öllum kröfum

byggingarreglugerðar varðandi stigahandrið verði fylgt.

Samþykkt þann
20. Júní 2021
Byggingafultrúinn í Hafnarfirði

Útgáa	Lýsing	Dagsetning

VEKTOR

- hönnun og ráðgjöf -

Síðumúla 3, 108 Rvk, s: 554-6650 / 897-5363

MALARSKARÐ 2-4, HAFNARFJÖRÐUR

SÉRUPPDRAÆTTIR
STIGI MALARSKARÐ 2

Hannað	Teiknað	Teikn. nr.
SH	AÁH	S-06
Daysetning	Mkv.	
08.06.2021	1:20	

Sigurður Hafsteinsson kt. 030859-7749
byggingateknifræðingur
Netfang: sigurdur@vektor.is

Samþykkt hönnuðar:

[Signature]
Samþykkt hönnuðar / Samræmingarhönnuðar: