

Grunnmynd
stigi Malarskarð 4

SKÝRINGARTEXTI

Uppstig: 177 mm

Framstig í ganglínu er 260 mm

(Skv.gr. 6.4.10 í byggingarreglugerð er ganglína í sveigðum tröppum 450 mm frá innra handriði. Þar skal framstig aldrei vera undir 150 mm).

Innskot: 30 mm

Handlisti: 30 mm, órofinn


Handrið: 15 mm rimlar, 89 mm á milli rimla

eða samlímt öryggisgler skv. k: 8.5 í Byggingarreglugerð.


Gert er ráð fyrir að stigahandrið verði útfært í samráði við

framleiðanda, þó þannig að öllum kröfum

byggingarreglugerðar varðandi stigahandrið verði fylgt.

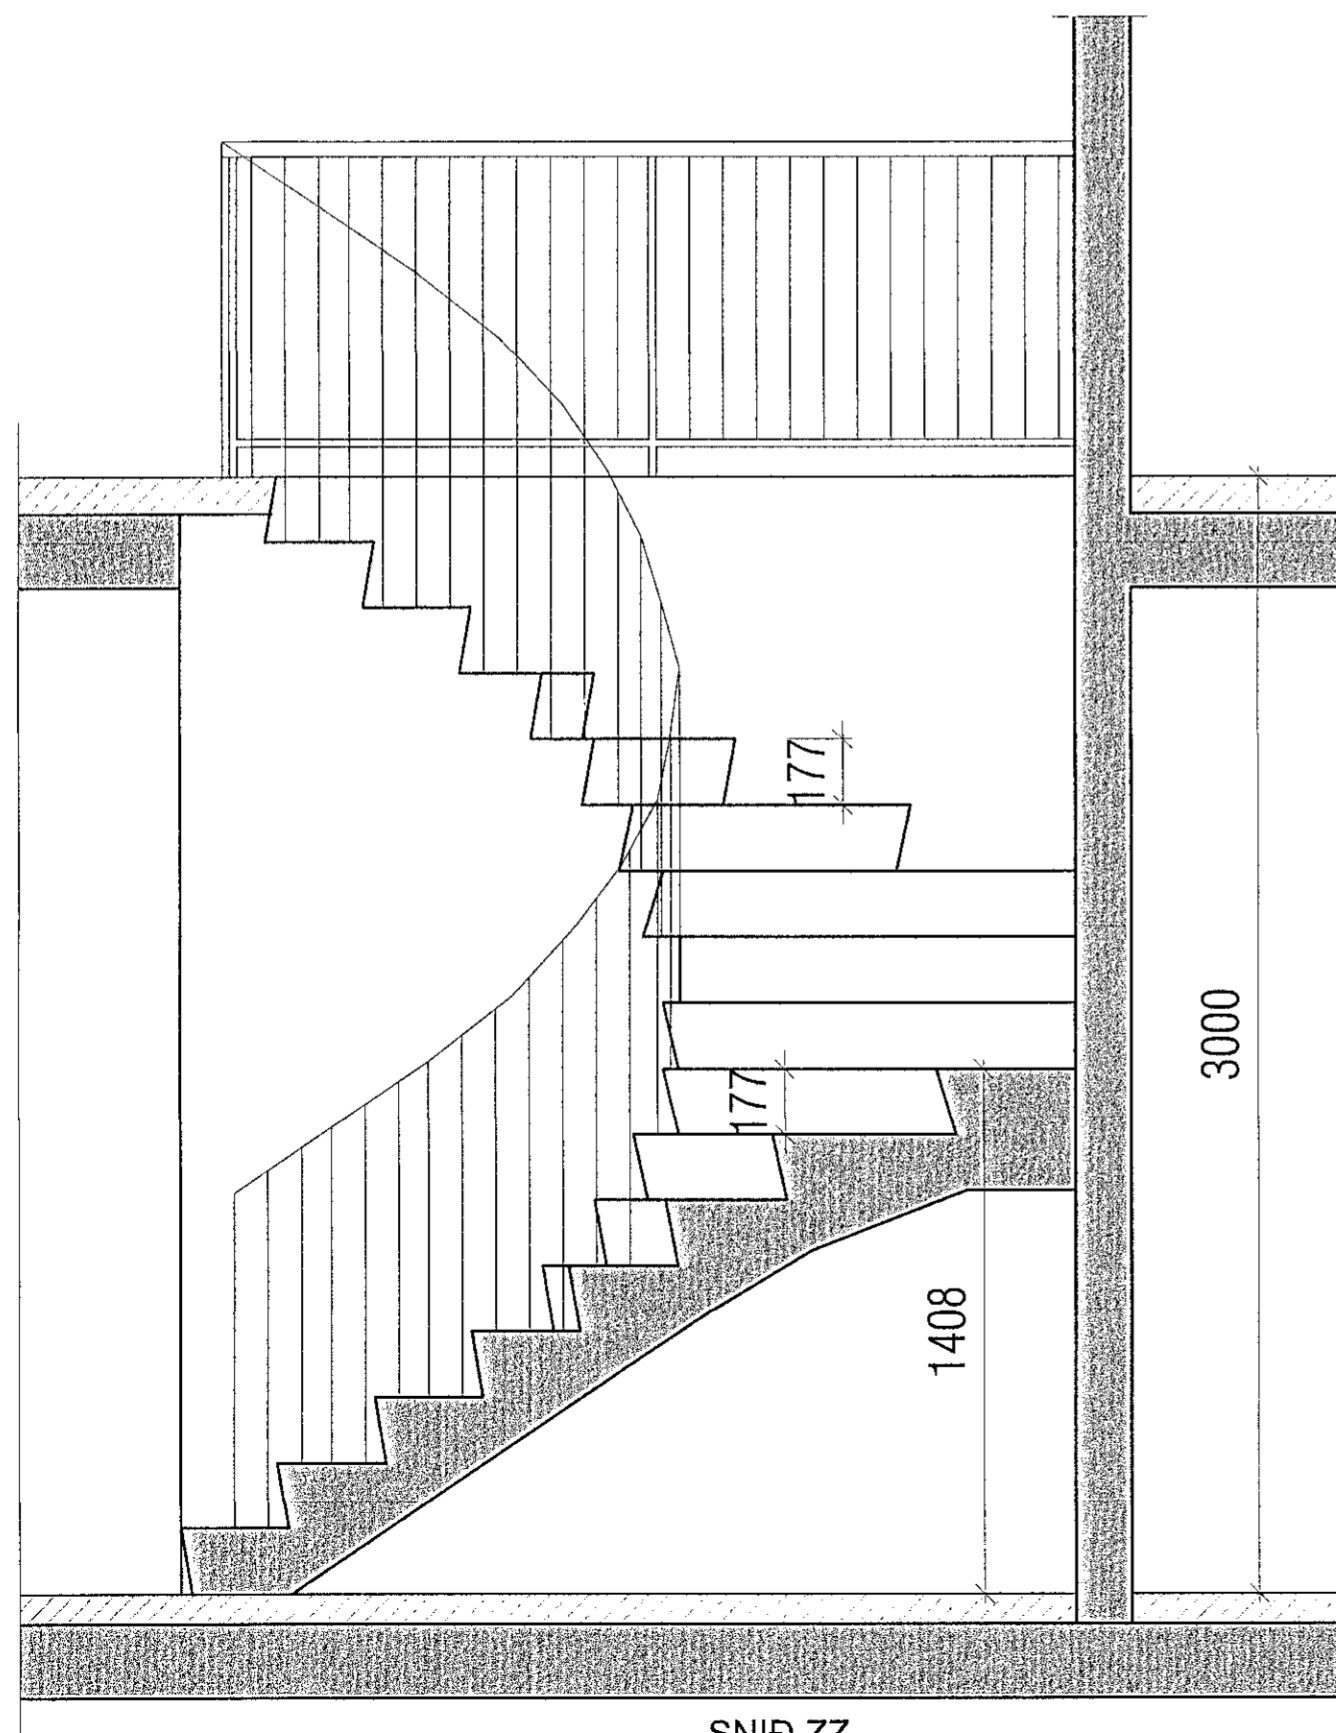

SNÍÐ ZZ

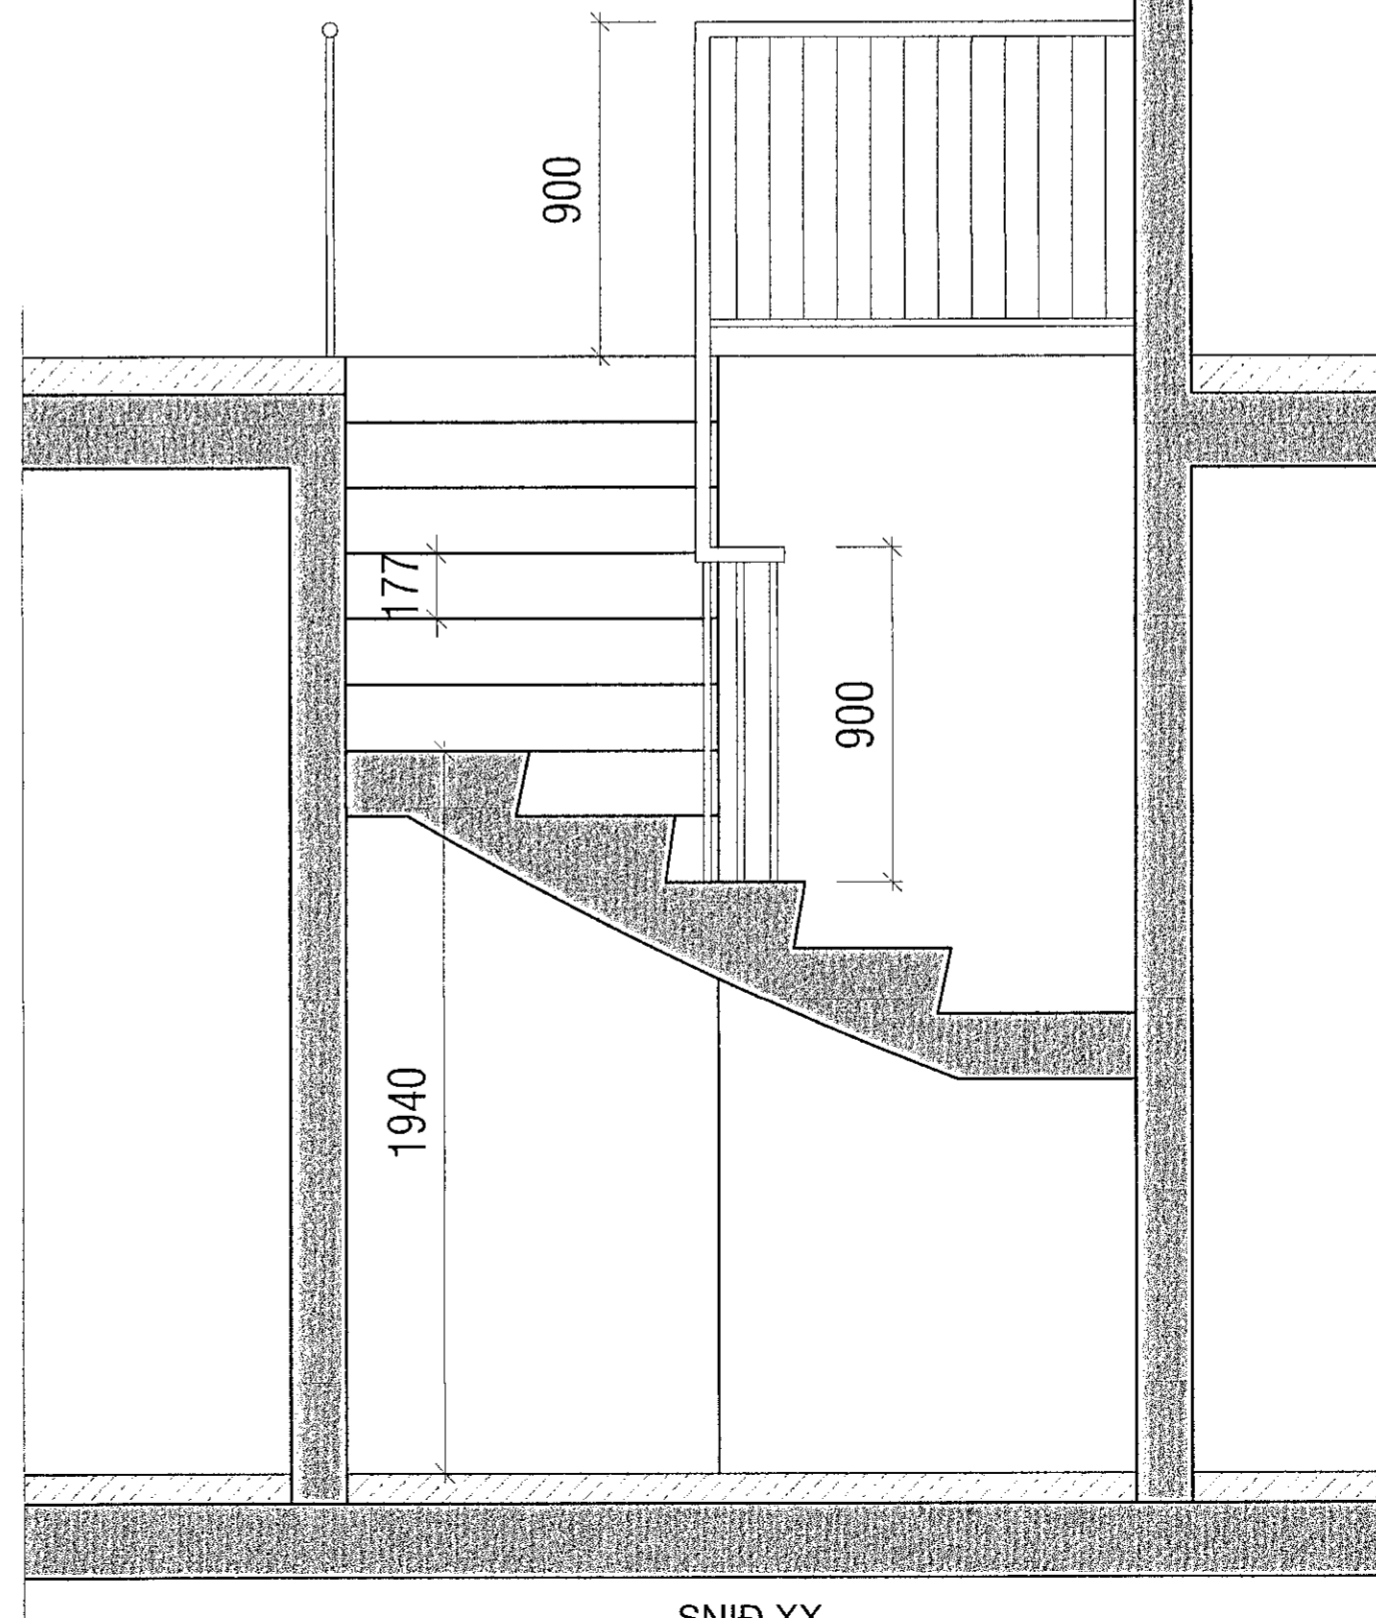

SNÍÐ XX

Sambýkkt þann
20. Júní 2021
Byggingafultrúinn í Hafnarfirði

Útgáfa	Lýsing	Dagsetning

VEKTOR
- hönnun og ráðgjöf -

Síðumúla 3, 108 FvK, s: 554-6650 / 897-5363

MALARSKARÐ 2-4, HAFNARFJÖRÐUR

SÉRUPPDRÆTTIR
STIGI MALARSKARÐ 4

Hannað SH	Teiknað ÁÁH	Teikn. nr. S-07
Dagsetning 08.06.2021	Miv. 1:20	

Sigurður Hafsteinsson kt. 030859-7749
byggingataeknifraedlingur
Netfang: sigurdur@vektor.is

Sambýkt hönnuðar:

Sambýkt hönnuðar / Samræmingahönnuðar: