



Samþykkt þann
 20. Júní 2021
 Byggingafulltrúðinn í Hafnarfirði

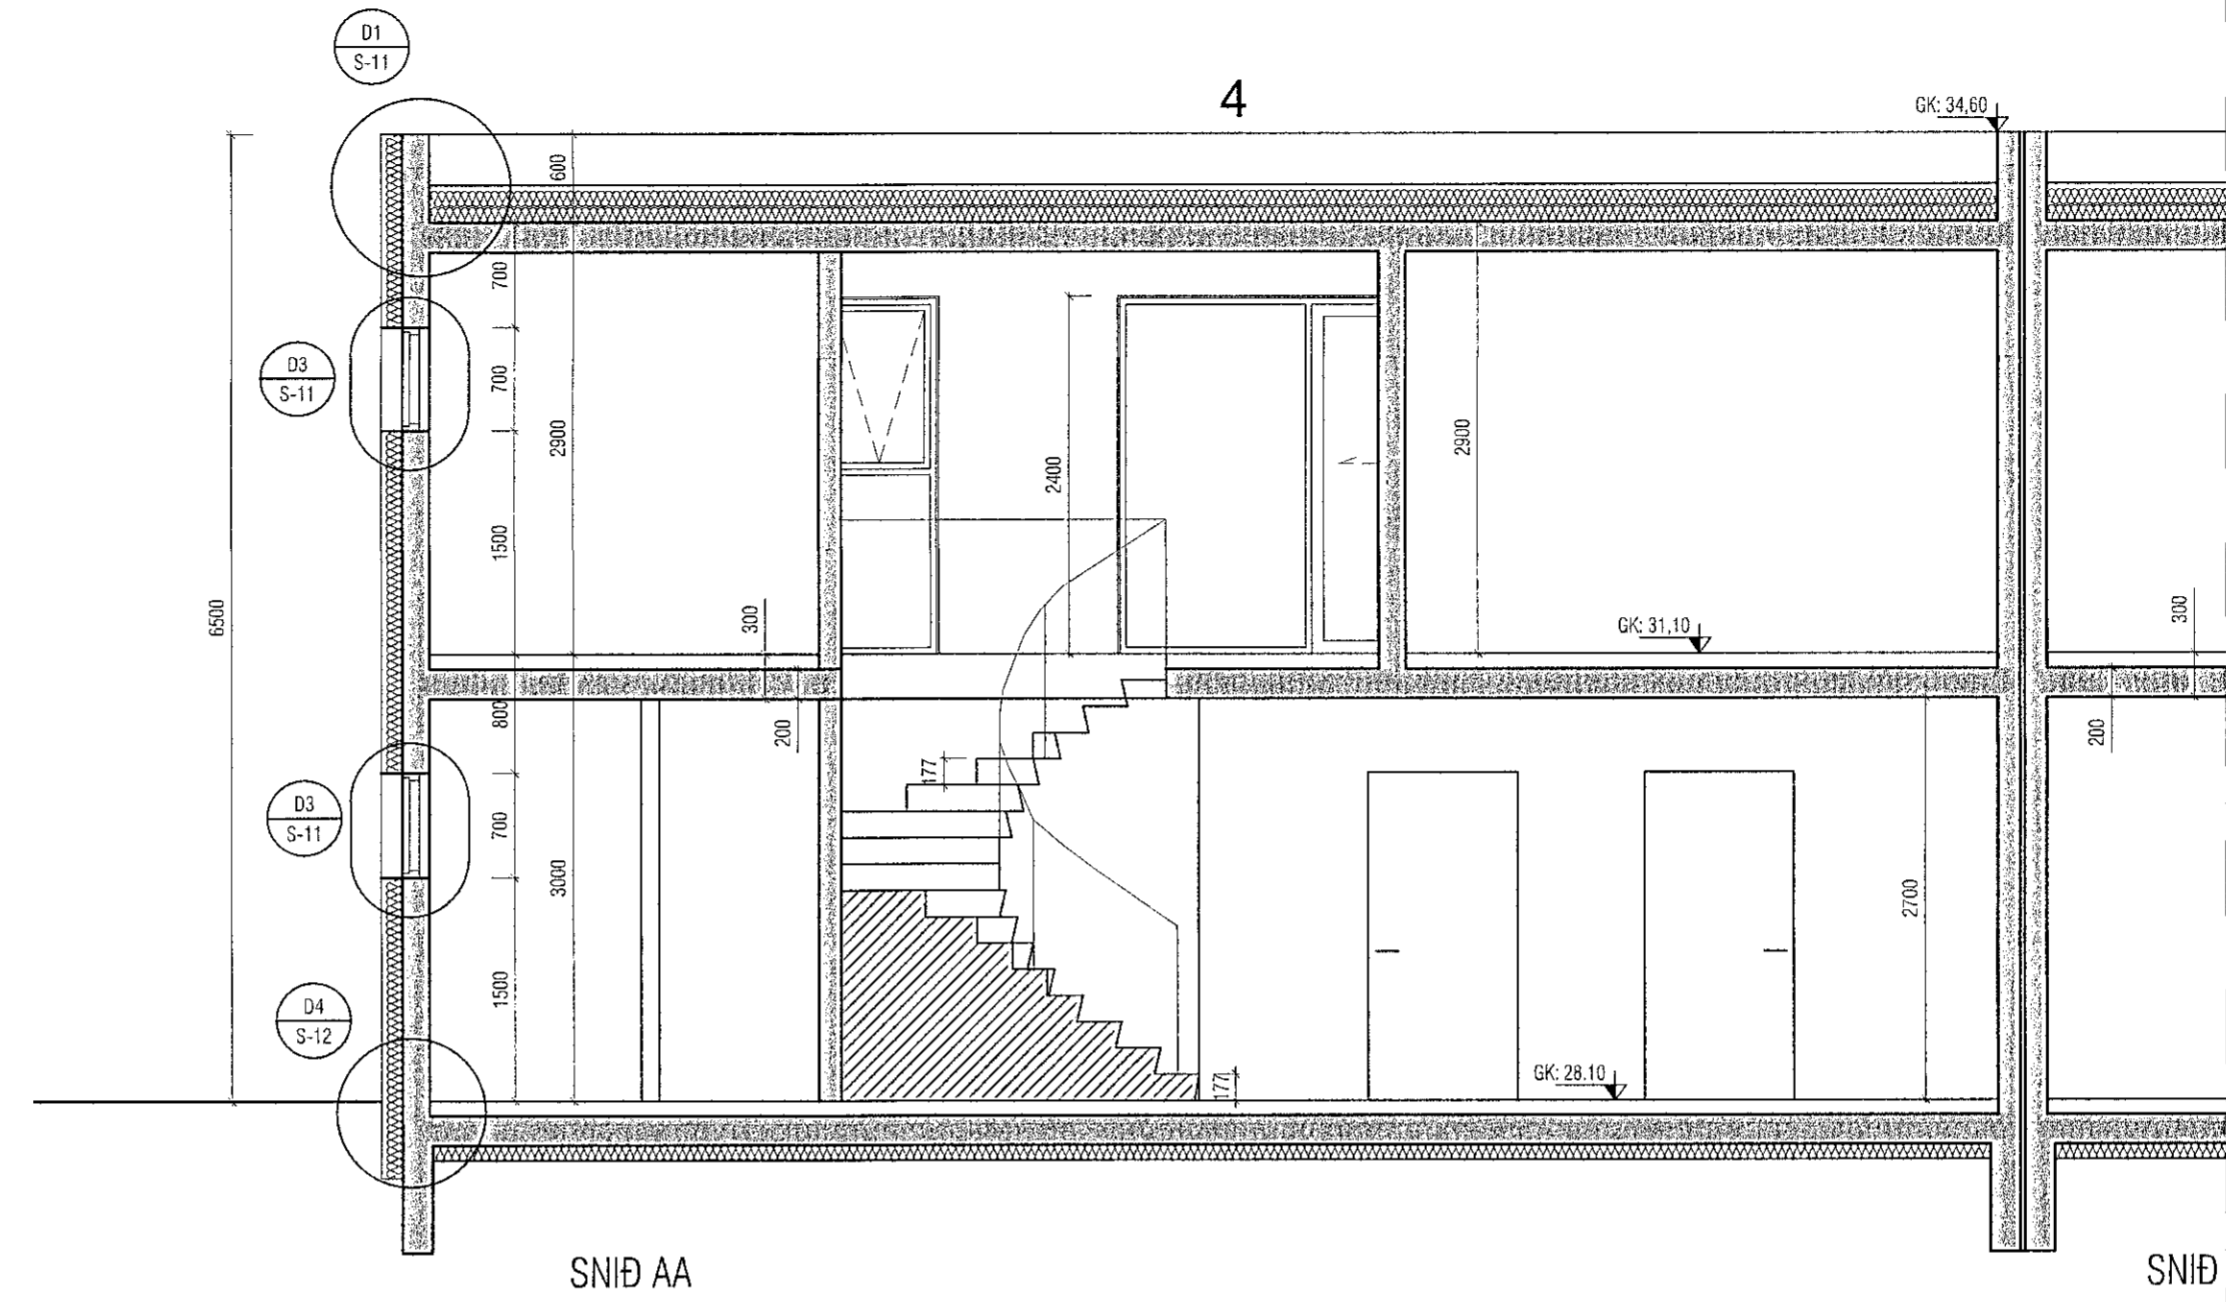

SNID AA

SNID

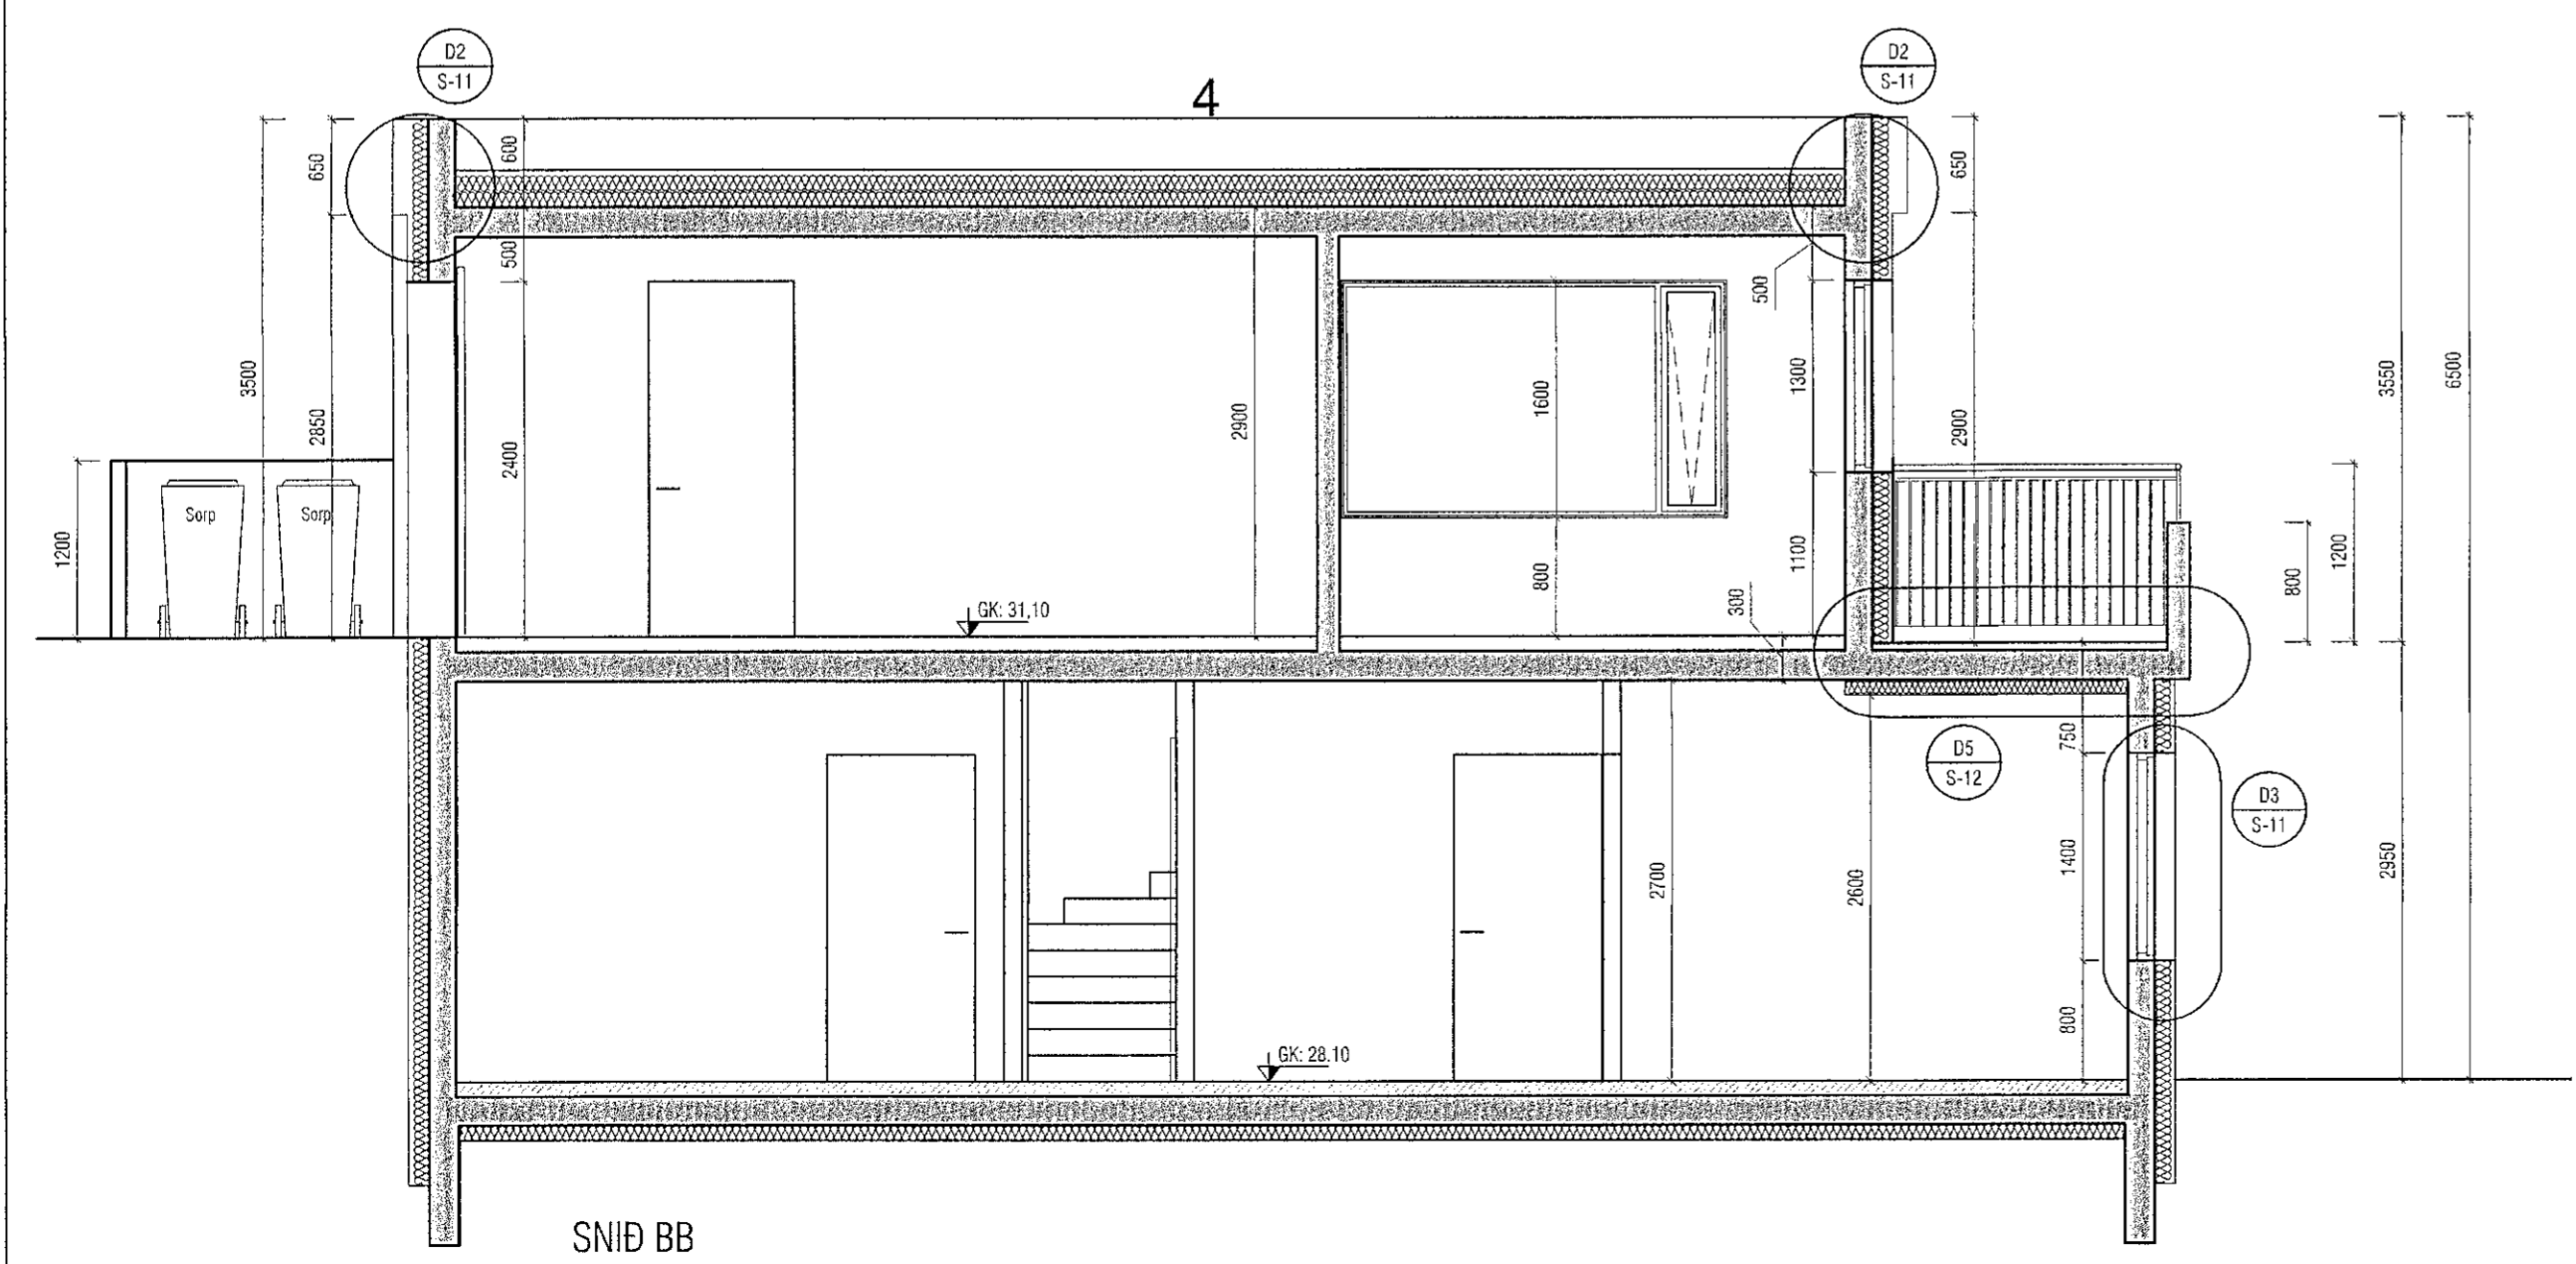

SNID BB

Útgáfa	Lýsing	Dagsetning

VEKTOR
 - hönnun og ráðgjöf -
 Síðumúla 3, 108 Rvk, s: 554-6650 / 897-5363

MALARSKARÐ 2-4, HAFNARFJÖRÐUR

SÉRUPPDRÆTTIR
 SNID AA OG BB (MALARSKARÐ 4)

Hannað SH	Teiknað AÁH	Teikn. nr.
Dagsetning 08.06.2021	Mkv. 1:50	S-10
Sigurður Halsteinsson kt. 030859-7749 byggingateknifræðingur Netfang: sigurdur@vektor.is		

Samþykkt hönnuðar:

Samþykkt að hönnuðar / Samræmingarhönnuðar: