


Samþykkt þann
 20. Júní 2021
 Byggingafulltrúinn í Hafnarfirði

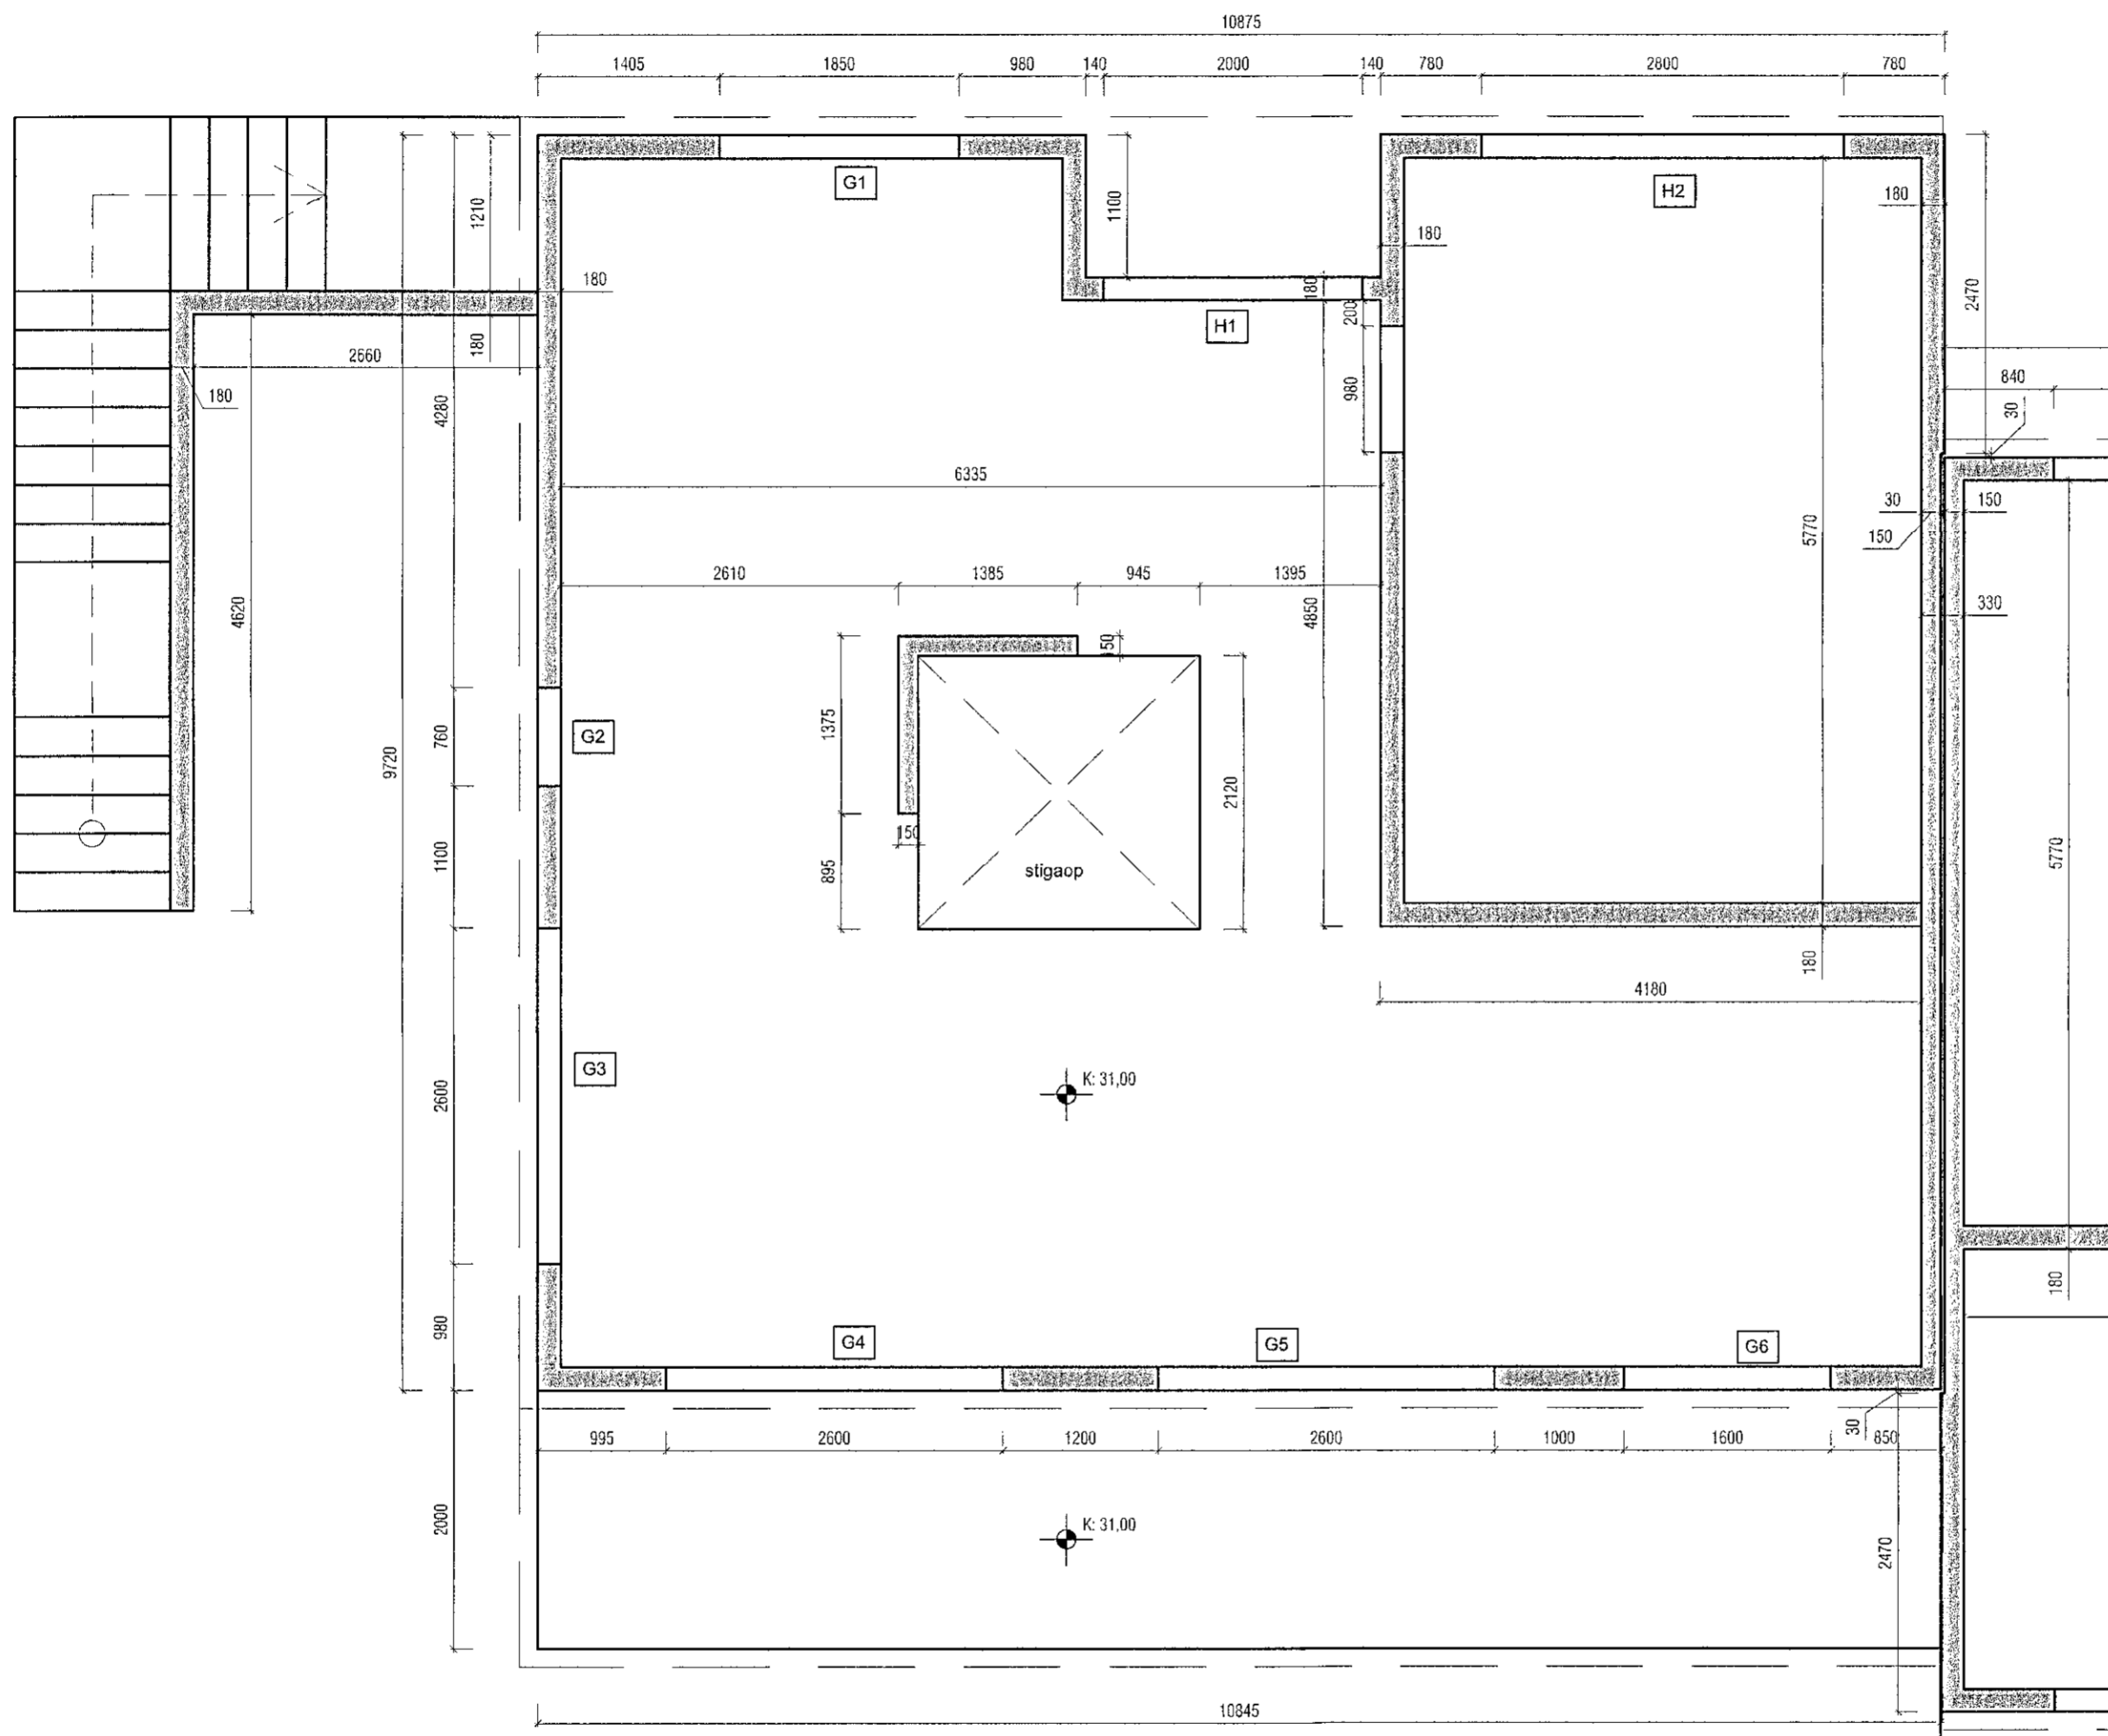

Útgáfa	Lýsing	Dagsetning

KÓTAR PLATNA ERU STEYPUKÓTAR
 GLUGGA OG HURÐA GÖT ERU MÁLSETT
 MIDAD VIÐ AÐ GLUGGAR SÉU SETTIR Í
 EFTIRÁ, SJÁ NÁNAR S-05, a OG b


VEKTOR
 - hönnun og ráðgjöf -
 Síðumúla 3, 108 Rvk, s: 554-6650 / 897-5363

MALARSKARÐ 2-4, HAFNARFJÖRÐUR

SÉRTEIKNINGAR
 STEYPUKÓTNING EFRI HÆÐ - HÚS 2

Hannað SH	Teiknað AÁH	Teikn. nr. S-13
Dagsetning 04.06.2021	Mkv. 1:50	

Sigurður Hafsteinsson kt. 030859-7749
 byggingateknifræðingur
 Netfang: sigurdur@vektor.is

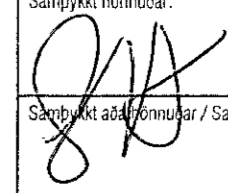Samþykkt hönnuðar:


Samþykkt aðhönnuðar / Samræmingarhönnuðar: