


Samþykkt þann
 20. Júní 2021
 Byggingafulltrúinn í Hafnarfirði

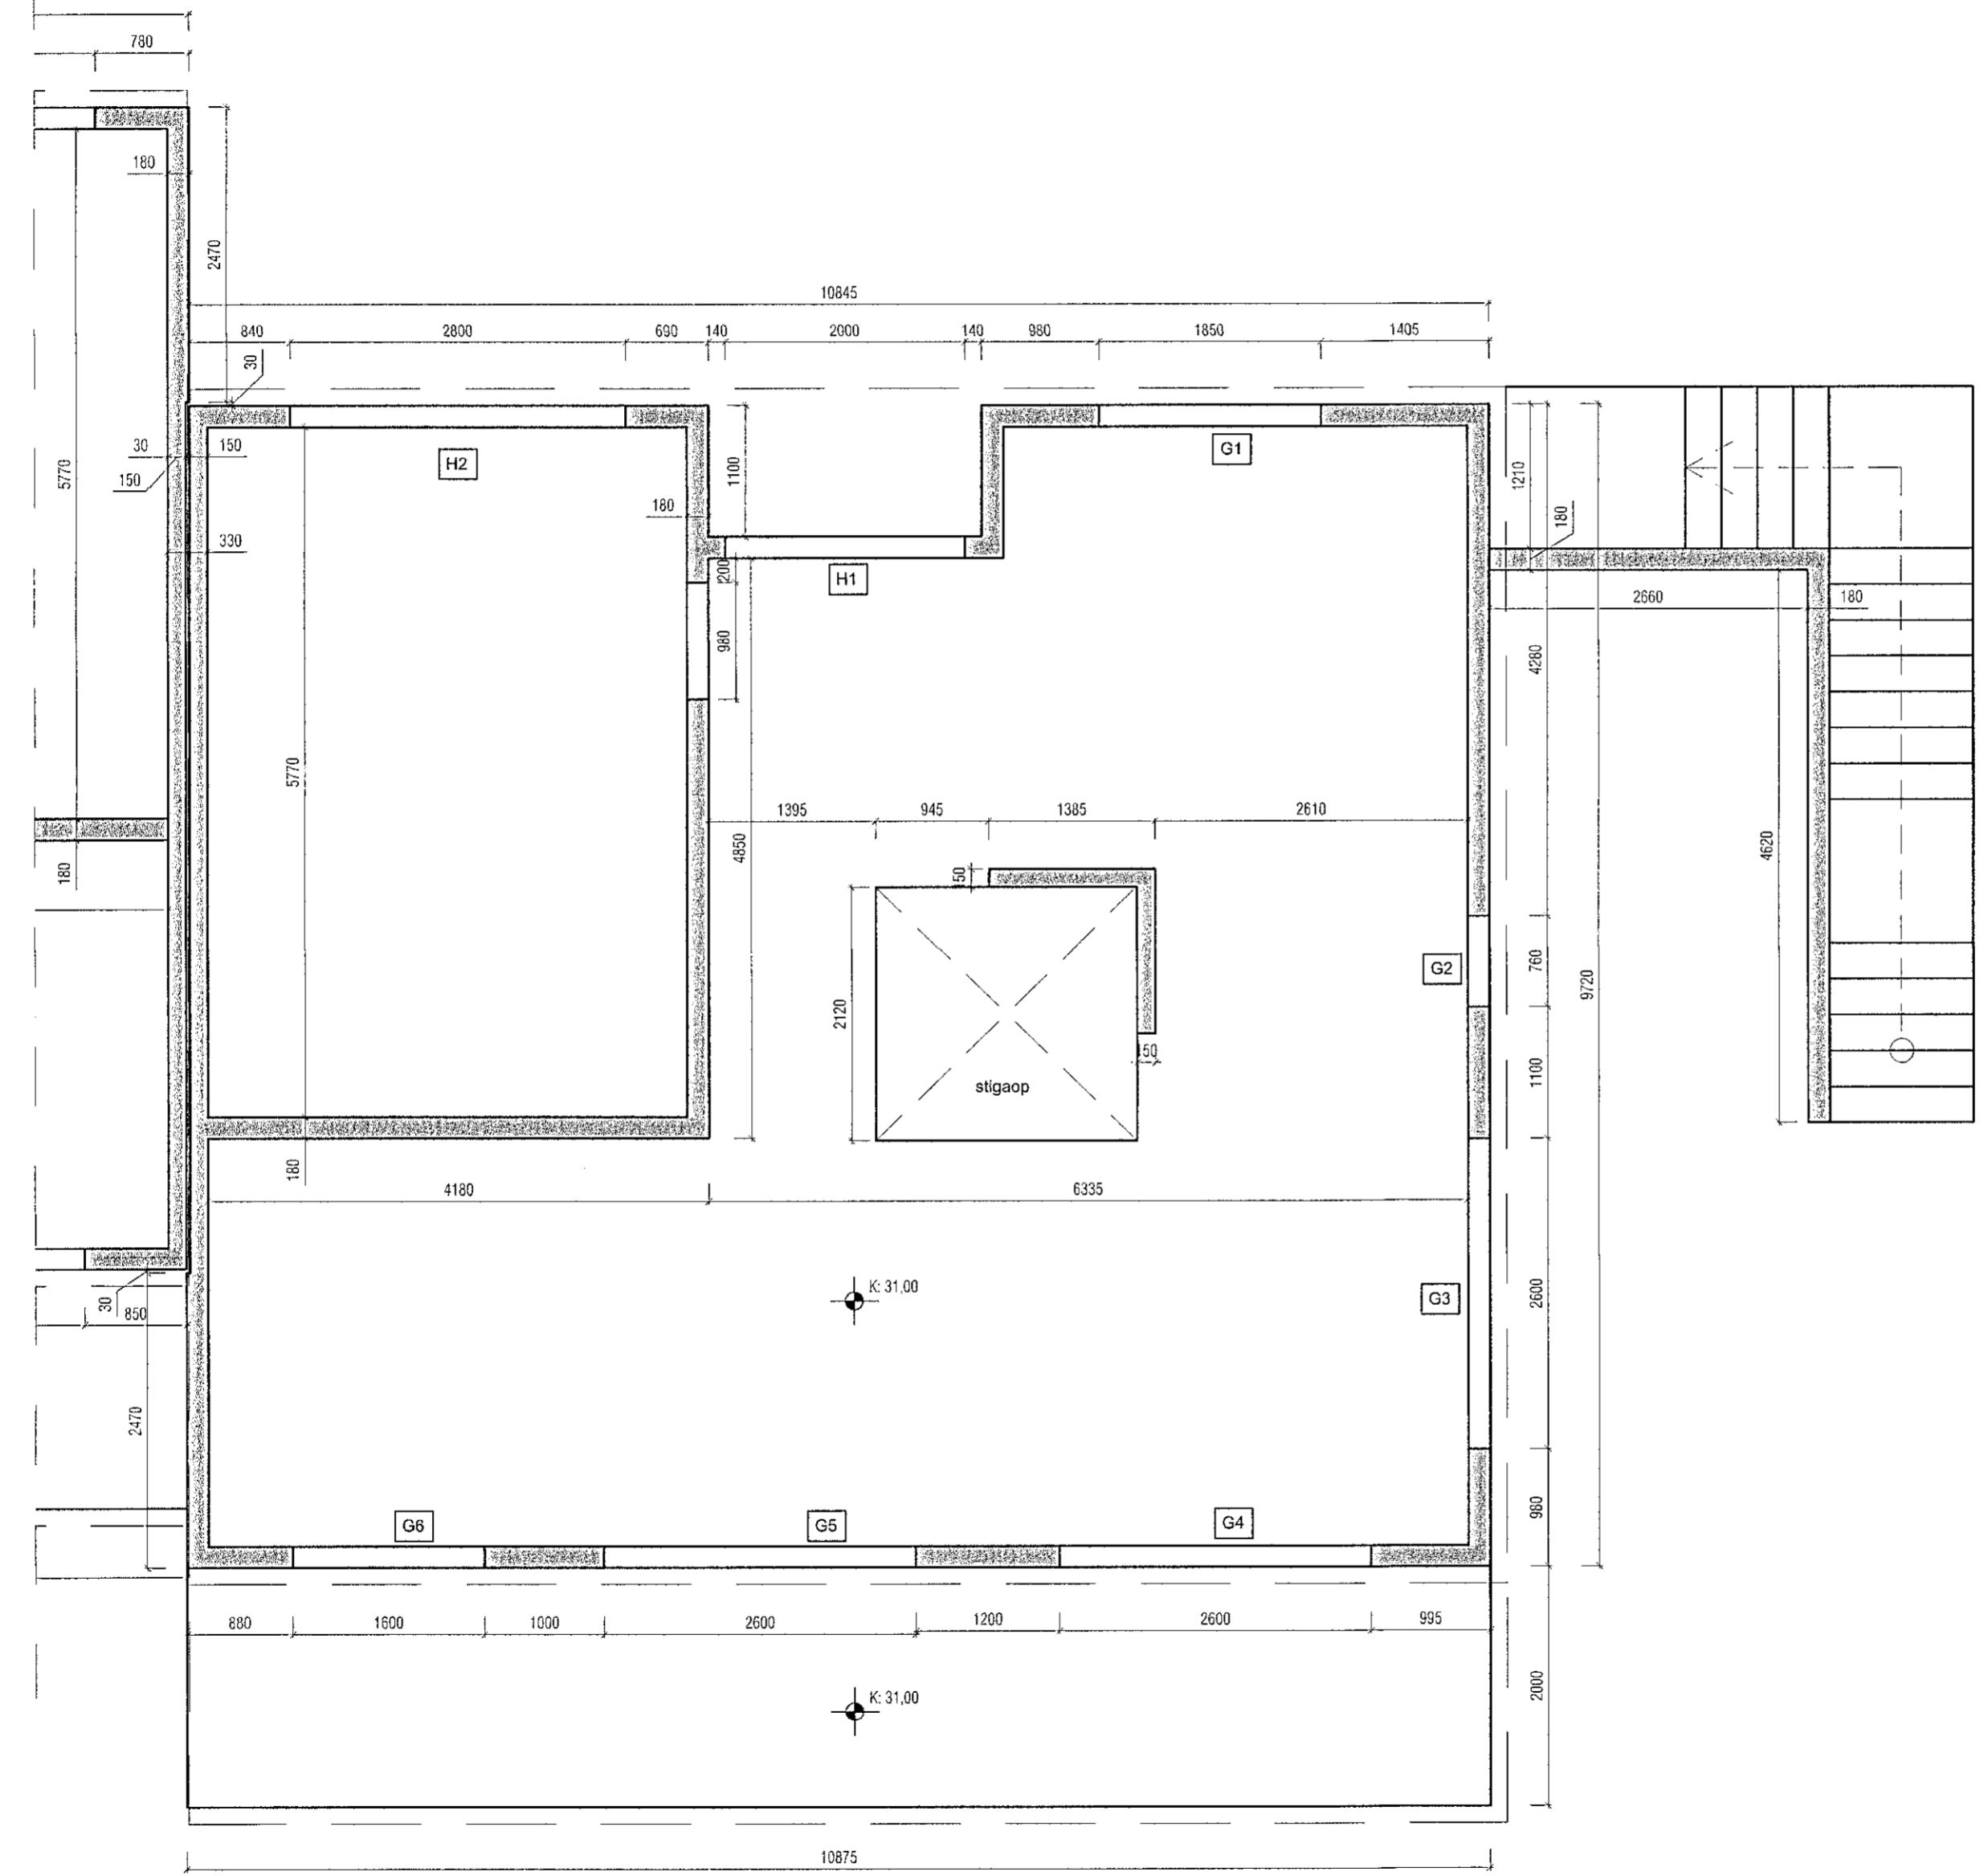

| Útgáfa | Lýsing | Dagsetning |
|--------|--------|------------|
| | | |
| | | |
| | | |


KÓTAR PLATNA ERU STEYPUKÓTAR
 GLUGGA OG HURÐA GÖT ERU MÁLSETT
 MIÐAÐ VIÐ AÐ GLUGGAR SÉU SETTIR Í
 EFTIRÁ, SJÁ NÁNAR S-05, a OG b

VEKTOR
 - hönnun og ráðgjöf -
 Síðumúla 3, 108 Rvk, s: 554-6650 / 897-5363

MALARSKARÐ 2-4, HAFNARFJÖRÐUR

SÉRTEIKNINGAR
 STEYPUKÓTNING EFRI HÆÐ - HÚS 4

| | | | | |
|------------------------------------------------------------------------------------------------|------------|---------|------|------------|
| Hönnað | SH | Teiknað | AÁH | Teikn. nr. |
| Dagsetning | 04.06.2021 | Mkv. | 1:50 | S-14 |
| Sigurður Hafsteinsson kt. 030859-7749 byggingateknifræðingur Netfang: sigurdur@vektor.is | | | | |

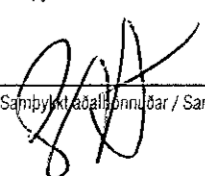Samþykkt hönnuðar:

 Samþykkt hönnuðar / Samræmingarhönnuðar: