


Samþykkt þann
 20. Júní 2021
 Byggingafulltrúinn í Hafnarfirði

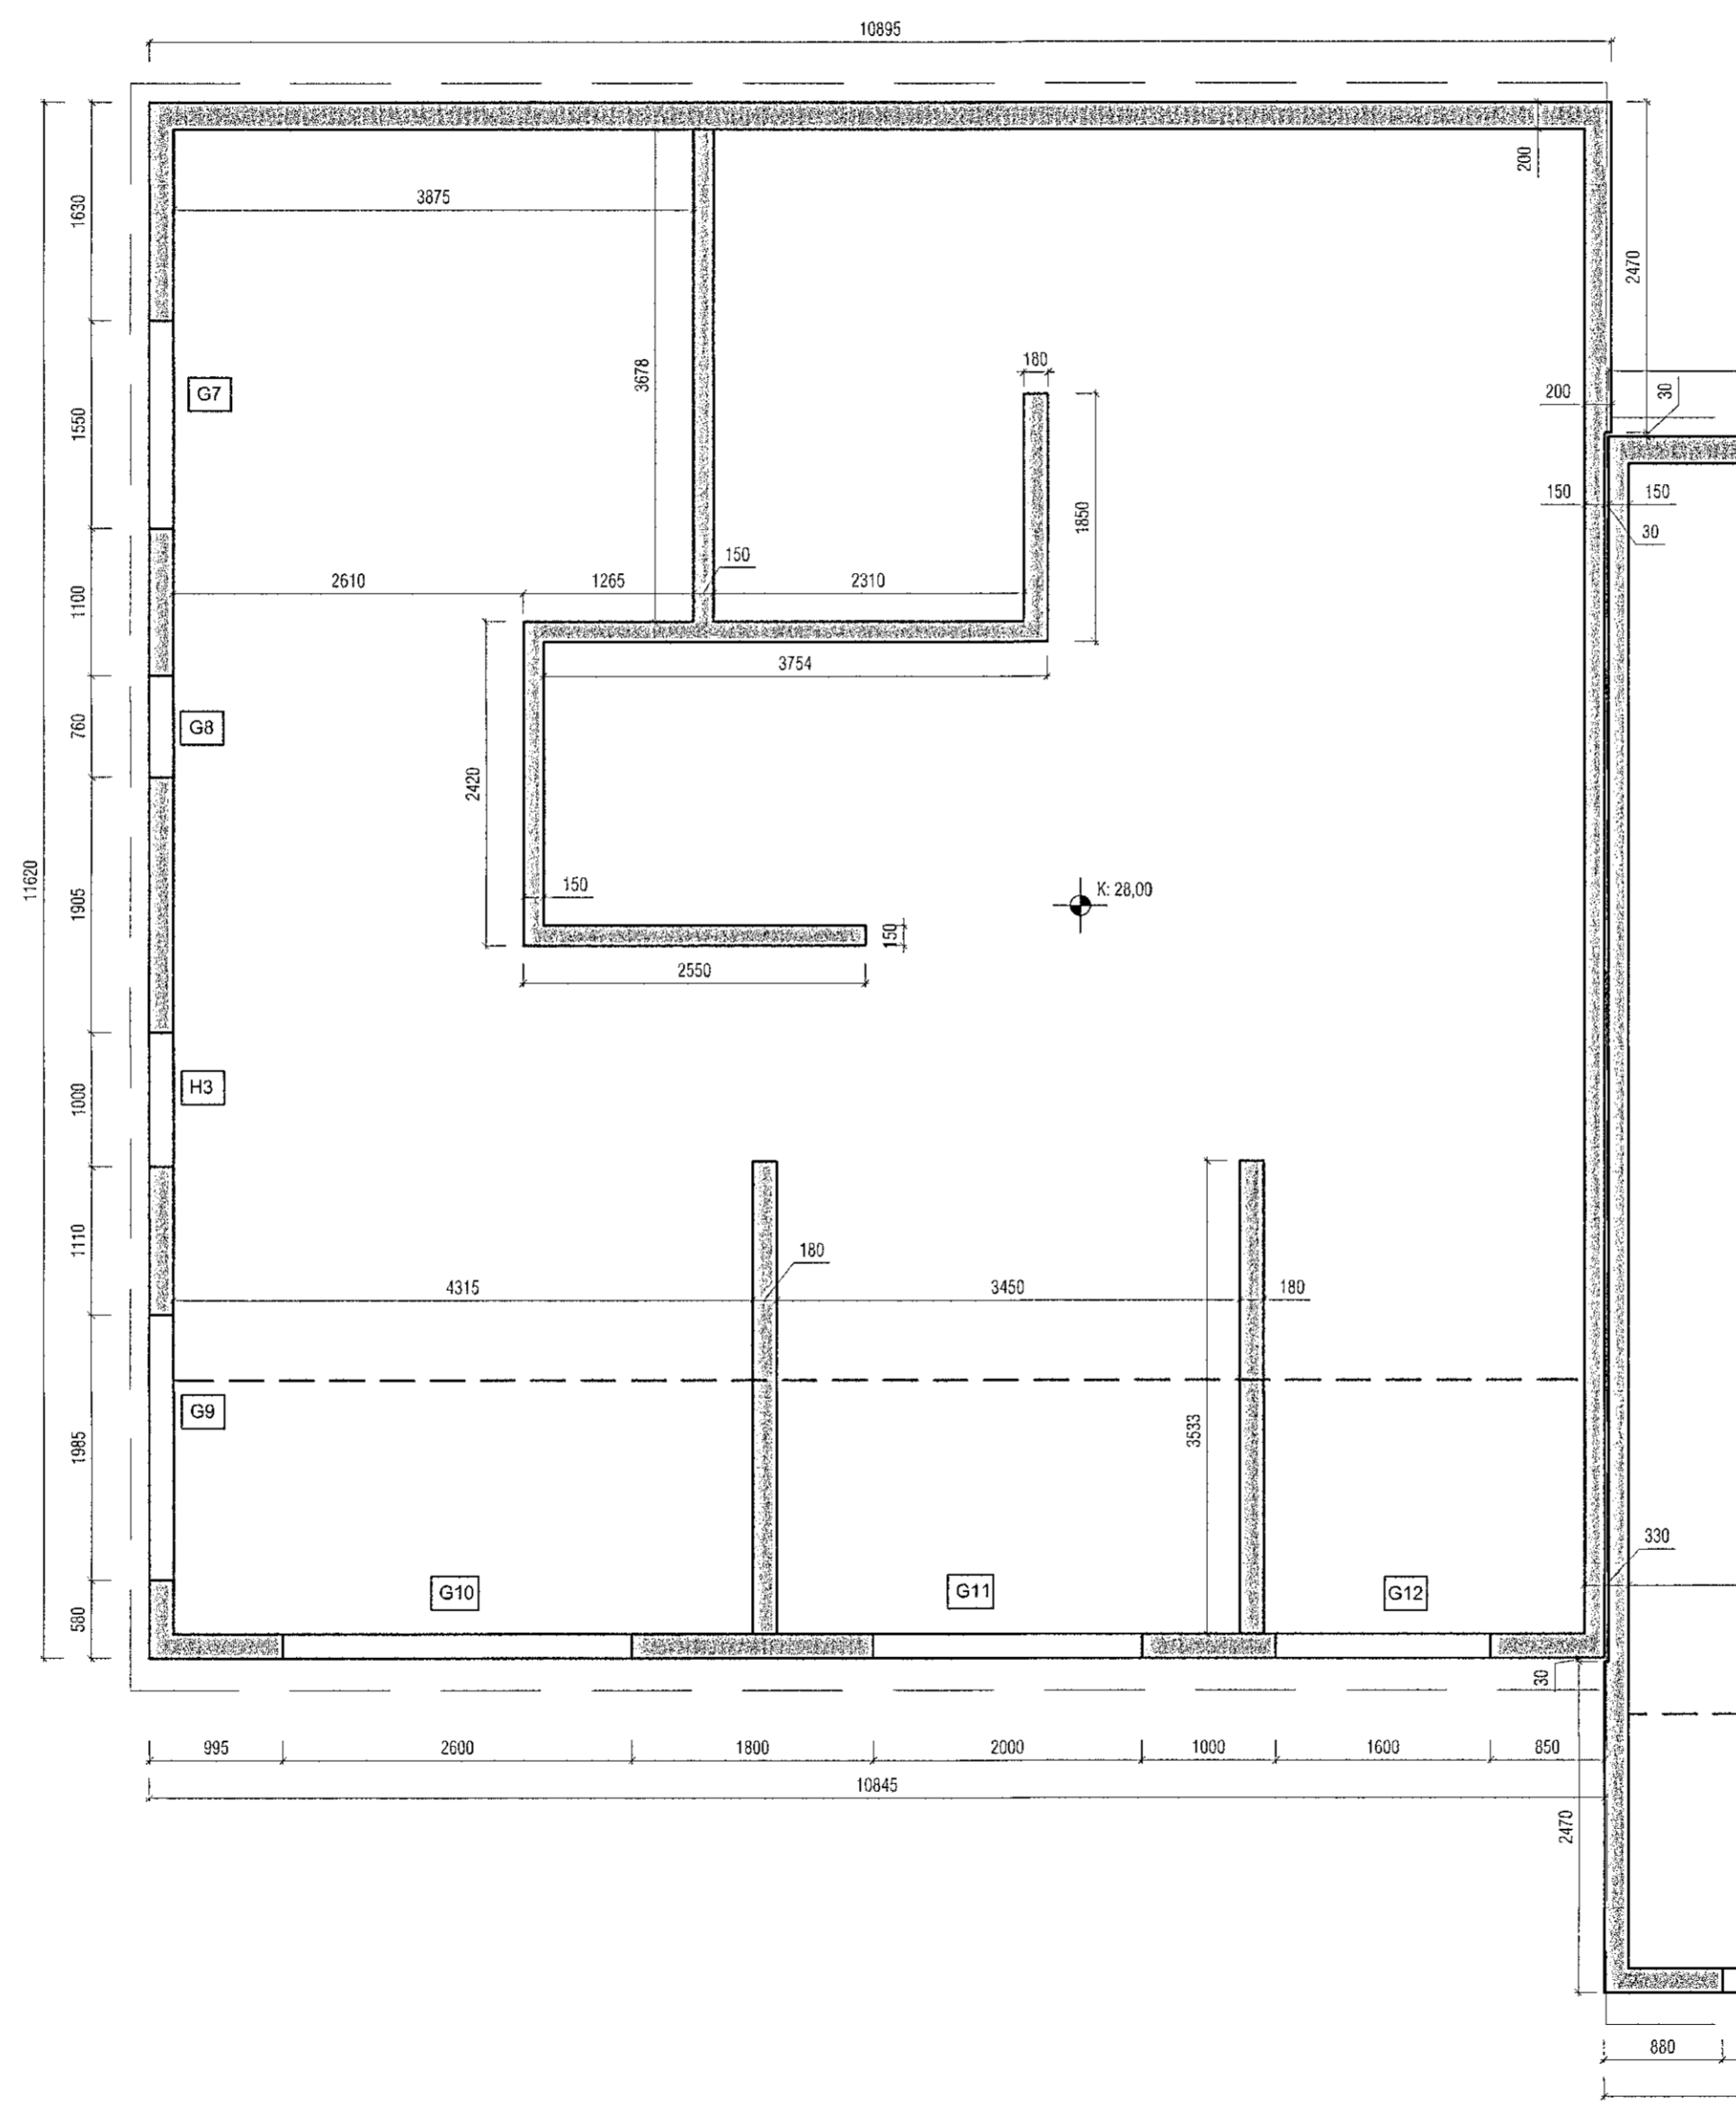

Útgáfa	Lýsing	Dagsetning


KÓTAR PLATNA ERU STEYPUKÓTAR
 GLUGGA OG HURÐA GÖT ERU MÁLSETT
 MIÐAÐ VIÐ AÐ GLUGGAR SÉU SETTIR Í
 EFTIRÁ, SJÁ NÁNAR S-05, a OG b

VEKTOR
 - hönnun og ráðgjöf -
 Síðumíla 3, 108 Rvk, s: 554-6650 / 897-5363

MALARSKARÐ 2-4, HAFNARFJÖRÐUR

SÉRTEIKNINGAR
 STEYPUKÓTAR NEÐRI HÆÐ - HÚS 2

Hannað SH	Teiknað AÁH	Teikn. nr.
Dagsetning 04.06.2021	Mkv. 1:50	S-15
Sigurður Hafsteinsson kt. 030859-7749 byggingateknifræðingur Netfang: sigurdur@vektor.is		

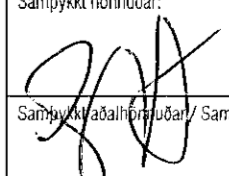Samþykkt hönnuðar:

 Samþykkt aðalfyrirgjafar/ Samráðingahönnuðar: