


Samþykkt þann
20. Júní 2021
Byggingafulltrúinn í Hafnarfirði

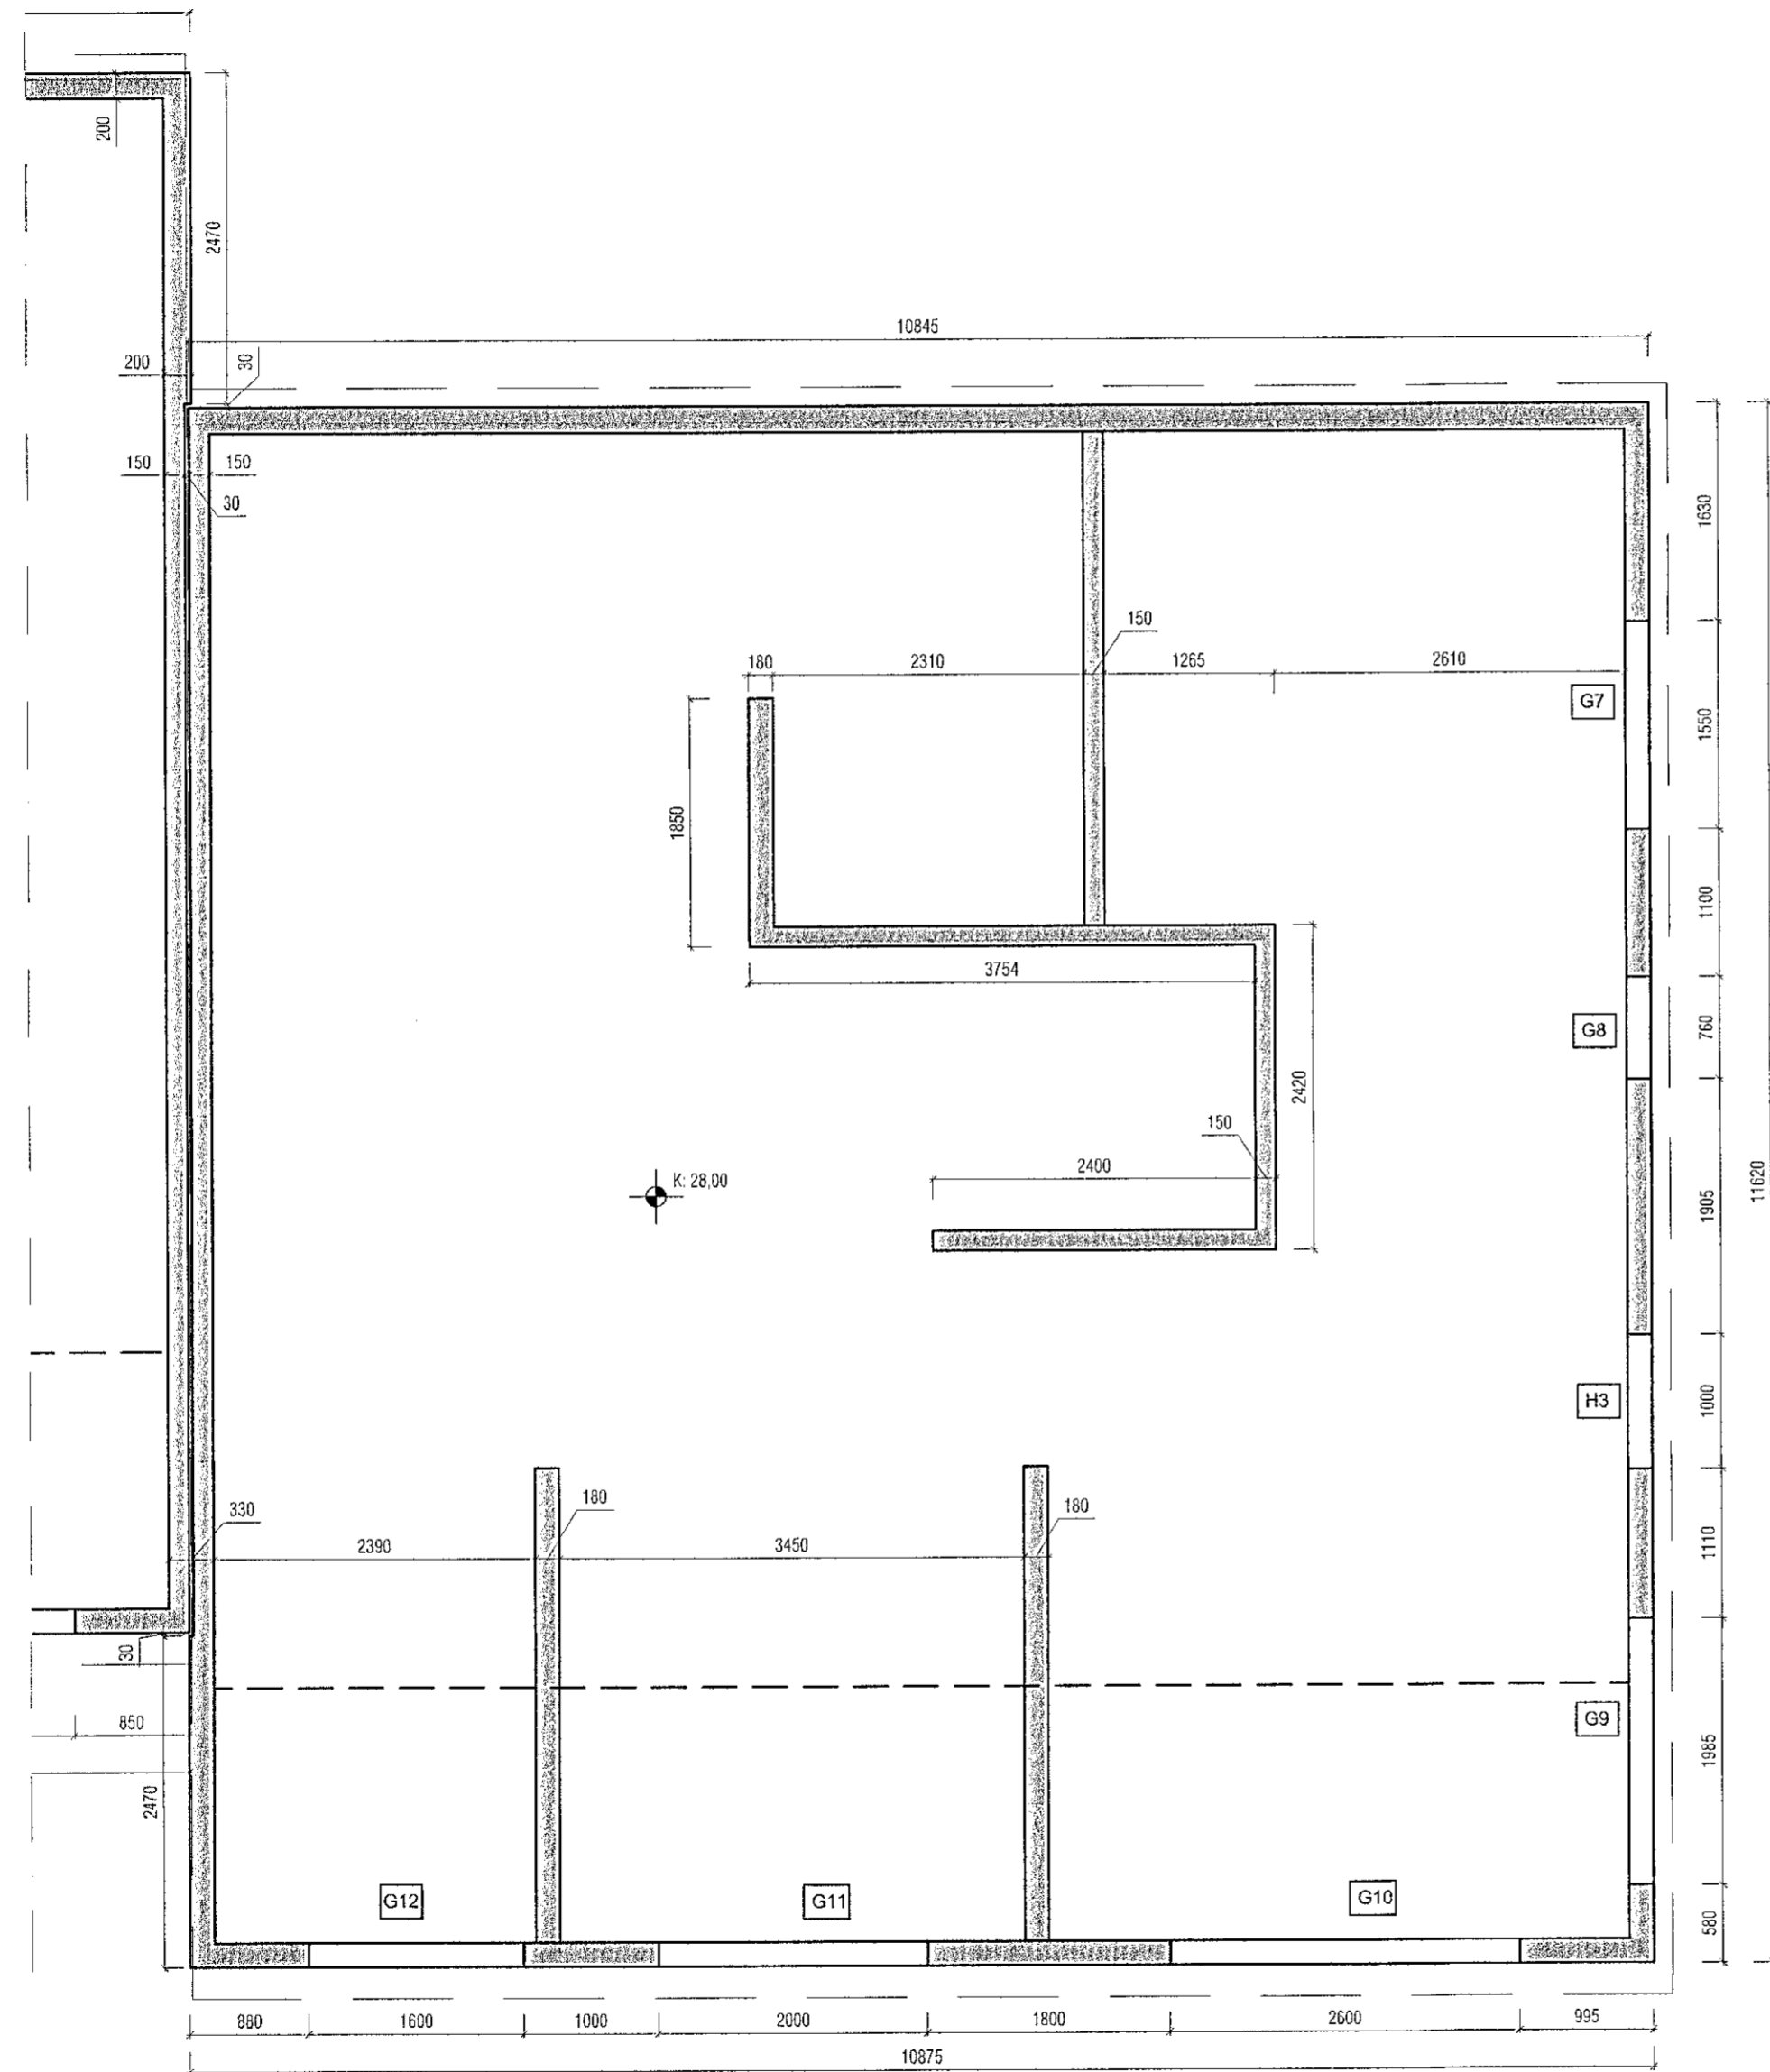

Útgáfa	Lýsing	Dagsetning


KÓTAR PLATNA ERU STEYPUKÓTAR
GLUGGA OG HURÐA GÓT ERU MÁLSETT
MÍÐAÐ VIÐ AÐ GLUGGAR SÉU SETTIR Í
EFTIRÁ, SJÁ NÁNAR S-05, a OG b

VEKTOR
- hönnun og ráðgjöf -
Síðumúla 3, 108 Rvk, s. 554-6650 / 897-5363

MALARSKARÐ 2-4, HAFNARFJÖRÐUR

SÉRTEIKNINGAR
STEYPUKÖTUNING NEDRI HÆÐ - HÚS 4

Hannað SH	Teiknað AÁH	Teikn. nr. S-16
Dagsetning 04.06.2021	Miv. 1:50	
Sigurður Hafsteinsson kt. 030859-7749 byggingateknifræðingur Netfang: sigurdu@vektor.is		

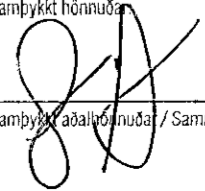Samþykkt hönnuð

Samþykkt aðalhönnuð / Samræminga hönnuðar