


GRUNNMYND JARÐHÆÐ

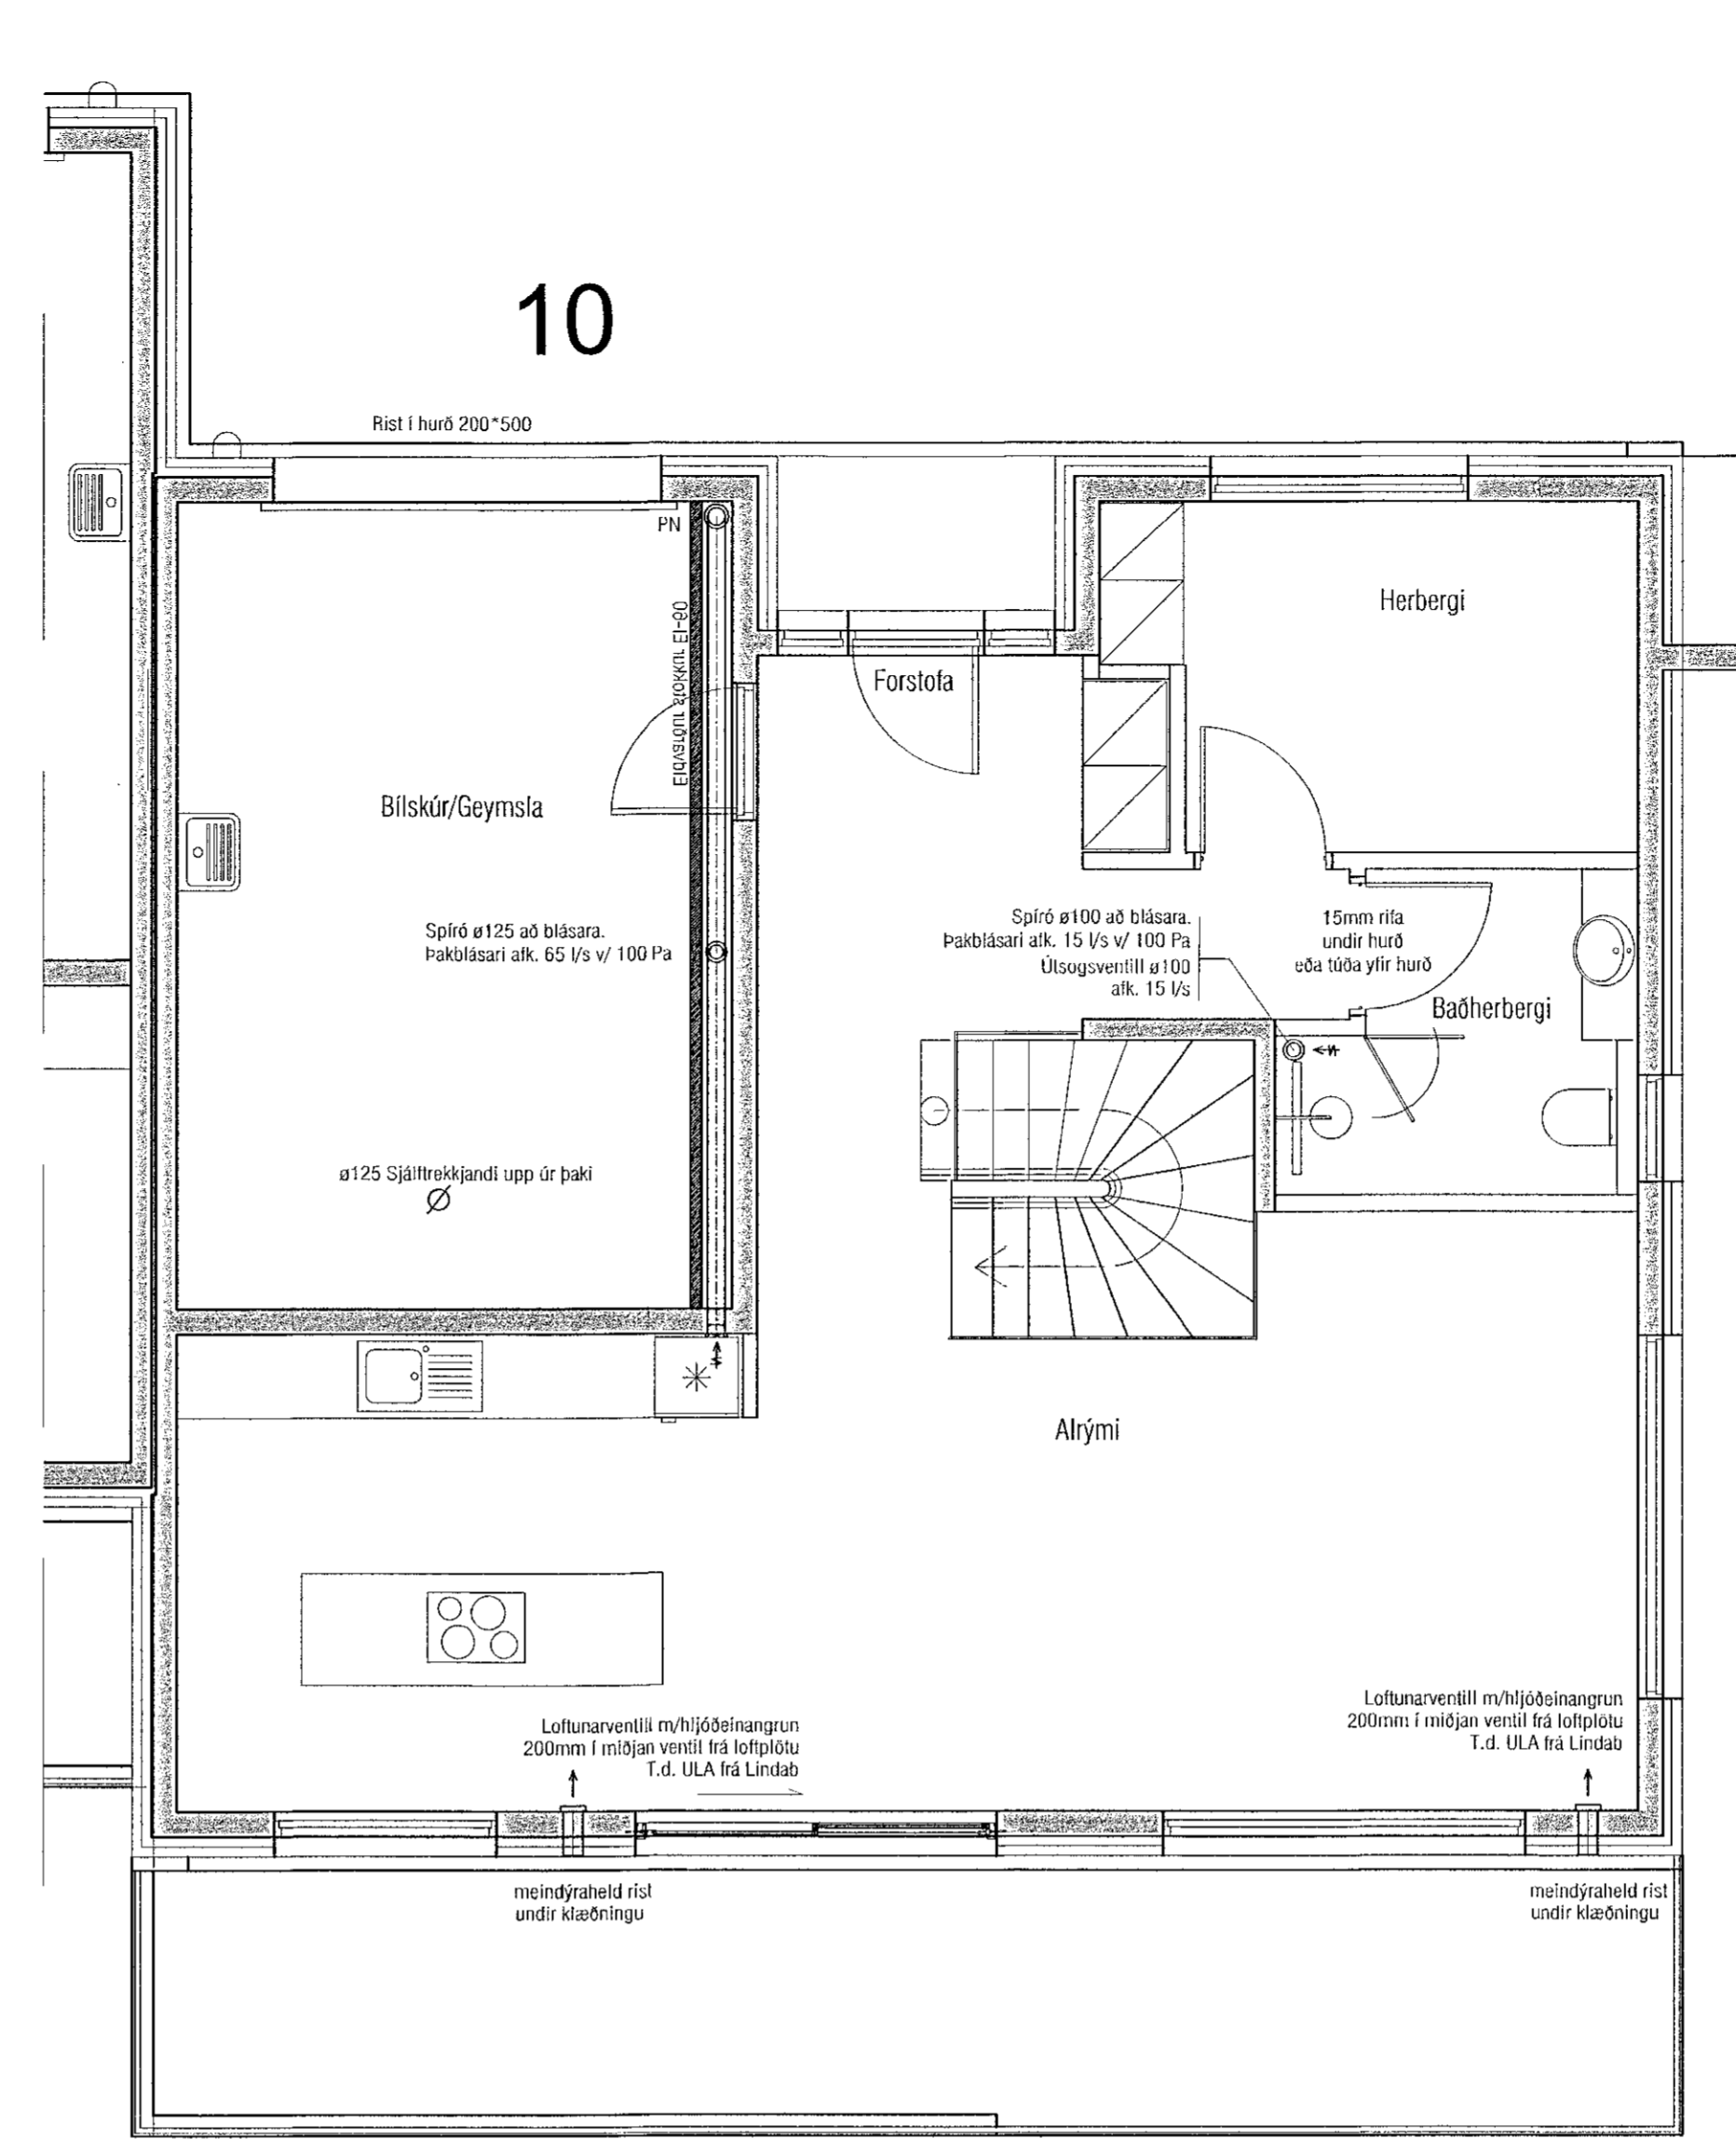

GRUNNMYND 1. HÆÐ

STOKKAR

ALLIR STOKKAR SKULU VERA ÚR GALVANÍSÉRUDU BLIKRI. UPPHENGJUR SKULU HAFNA BRÆÐSLUMARK YFIR 300°C. MEÐ MÍNNEST 50 mm² PVEFSRÉI.

KANTADA LOFTSTOKKA SKAL SMÍÐA ÚR GALVANÍSÉRUDU RÚKKI. ALLAR HUBAR SKAL STYRKJA MEÐ KRÖSSBROTI. SAMSETNING STOKKA SKAL VERA MEÐ VERKSÍMULFRAMLEIÐUUM FLÖNGUM MEÐ BOLTUGUM HORNTYKKJUM OG ÞETTIBORNUM.

SVALIR STOKKAR SKULU VERA VERKSÍMULFRAMLEIÐUR SPÍRALVÁL-SADUR ÚR GALVANÍSÉRUDU BLIKRI. FENDISÞYKKI SKULU VERA ÚR SAMAN EFNIS OG STOKKAR.

INNBLÁSTUSSTOKKAR SKULU UPPFYLLA ÞÉTTLEKAFLOKKA B OG ÚTÖSGSSTOKKAR ÞÉTTLEKAFLOKKA SKV. DS 447.

ALLAR KANTADAR BEYGLUR SKULU VERA MEÐ LEIÐLÖÐUM AF VEIÐURKENDRI GERÐ. SVALIR BEYGLUR SKULU VERA MEÐ RÍVU HLUFTALL 1 Eða MERA.

EFNISÞYKKT STOKKA			
KANTADIR		SVALIR	
STÆRÐ (mm)	ÞYKKT (mm)	STÆRÐ (mm)	ÞYKKT (mm)
≤ 400	0,60	≤ 420	0,50
401-750	0,80	451-500	0,60
751-1400	1,00	451-400	0,70
1401-2200	1,25	401-1250	0,90
>2200	1,50	> 41250	1,25

FESTINGAR

KANTADIR STOKKAR SKULU HVÍLA Á AFDÖTUM Eða UNDRILIGGJANDI VINKLUM Eða BRAUTUM. FESTINGAR Á SÍVOLUM STOKKUM SKULU VERA MEÐ FLATJÁRNSBAULUM Eða SAMSVARANDI.

STOKKAR SKULU HENGJUR ÖPP MEÐ SVIT-HEIÐUM OG FESTIR Í STEYPU Eða BUSHÖRÞRINDI VEISLA OG LOFTAHLÍR HLUÐAR UPPHENGJA SKULU VERA ÚR GALVANÍSÉRUDU STÁLI Eða GRUNNMAÐJABAR. MESTA FARNLÆGI MÍLI UPPHENGJA ER 2 m.

BLASARAR SKULU FESTIR MEÐ FJABRANDI FESTINGUM.

LOFTHITARAR

LOFTHITARAR SKULU VERA FYRIR VATTN/ GLYCOL MEÐ ÞRYSTIÐ 10 BAR. HITARAR SKULU GERÐIR ÚR VERKSÍMULFRAMLEIÐUUM EFNISUM ÚR ERÖÐRUM MEÐ HITAPANUM ÚR ÁLI. HITARAR SKULU VERA FRÖSKA ÚR GALVANÍSÉRUDU STÁLI OG ÞANING FRÆSINGUM AD LOFT STREYMI ERU FRAMHÁ HITAFLÆTI. HITARAR SKULU UPPSETTIR FYRIR MÓTSTREYMI.

ELDVARNAREINAGRUN

ELDVARNUR STOKKAR SKULU UPPFYLJA FLOKKA E30 / E60 (e, h1 + e) A2 s1 + e0.

KANTADA STOKKA SKAL EINANGRA MEÐ 50 mm STEINULLAREINAGRUN MEÐ LOKURU YFIRBORNI OG EÐLUSÞYNGD A.M.K. 140 kg/m².

HITAENAGRUN

KANTADA STOKKA SKAL EINANGRA MEÐ 50 mm STEINULLAREINAGRUN MEÐ LOKURU YFIRBORNI OG EÐLUSÞYNGD A.M.K. 70 kg/m².

SVALA STOKKA SKAL EINANGRA MEÐ 60 mm STEINULLAREINAGRUN MEÐ VÉRNETI LOKURU YFIRBORNI OG EÐLUSÞYNGD A.M.K. 40 kg/m².

LOKUR

SPÍRALLOKUR OG STÍLLOKUR SKULU VERA ÚR ÁLI Eða GALVANÍSÉRUDU STÁLI. STÍLLOKUR SKULU VERA MEÐ LÆSANLEGUM STÍLLARVI MEÐ STÖÐVÍS. ÞÉTTLEKI Á STÍLLOKUM SKAL UPPFYLJA ÞÉTTLEKAFLOKKA D OG C SAMRÝMÐI EN 1751.

ÞÉTTLEKI Á SPÍRALLOKUM SKAL UPPFYLJA ÞÉTTLEKAFLOKKA D OG C SAMRÝMÐI EN 1751.

REYK- OG ELDVARNARLOKUR SKULU UPPFYLJA KRÖFUR EN 15650 OG SKULU FLOKKAÐAR E30 (e, h1 + e) S, SAMRÝMÐI EN 13201-3. REYK- OG ELDVARNARLOKUR SKULU LOKA VÍD LOFTHITASTIG 72°C OG HVERFA.

HLJÓÐENANGRUN

HLJÓÐENANGRUN SKAL VERA 50 mm STEINULLAREINAGRUN. YFIRBORÐ EINANGRANAT SKAL VERA LOKAÐ MEÐ GLETFREYÐAÐUK SEM ÞOLUR ALLT AD 16 mm ÁN ÞESS AD AGNIR LOSNI ÚR HÖNUM. EÐLUSÞYNGD 70 kg/m².

HLJÓÐGILDRUR

KANTADAR HLJÓÐGILDRUR SKULU VERA ÚR GALVANÍSÉRUDU STÁLI MEÐ SÖMU EFNISÞYKKIR OG STYRKINGAR OG STOKKAR MEÐ SAMSVARANDI MÁL. HLJÓÐGILDRUR SKULU VERA ÚR HARÞPRESSUÐUM STEINULLARÞLÖTUM MEÐ ALMENNAN DÚK ÚR NEOPRENI Eða GLETFREYÐAÐUKU Á ÞERRI HLIÐ SEM SVIR AD LOFTSTREYMI. SVALAR HLJÓÐGILDRUR SKULU VERA MEÐ 50 mm KÁPVENANGRUN KLÆDD AD INNAN MEÐ GATAÞLÖTUM. UPPGEFNA MÁLINNAN ÞVERMÁL OG LENGD.

LOFTDREIFARAR OG VENTLAR




LOFTDREIFARAR OG VENTLAR SKULU VERA VERKSÍMULFRAMLEIÐUR AF STAÐLADRI GERÐ FRAMLEIÐADA.

DREIFARAR SKULU VERA ÚR ÁLI Eða LÖKKUÐU STÁLI MEÐ HLJÓÐENANGRUN MEÐ VÉRNETI. HÁMARKSHLÖÐSTIG FRÁ DREIFURUM 30 dB(A) VÍD UPPGEFÐ LOFTMAGN.

INNBLÁSTURS- OG ÚTÖSGSVENTILAR ERU HRINGLAGA, HVÍLAKKADIR ÚR ÁLI Eða STÁLI, MEÐ KEIÐU TIL LOFTMAGNSTILGANGAR. LOFTMÓSTAFABA SKAL VERA STÍLANLEG FRÁ 20-70 Pa OG HLJÓÐSTIG UNDRIR 35 dB(A) VÍD UPPGEFÐ LOFTMAGN OG HÁMARKS MÓTSTÖÐ.

ANNAD

ÖLL VINNA SKAL VERA Í SAMRÉMI VÍD GILÐANDI REGLUGERÐIR OG STAÐLA.

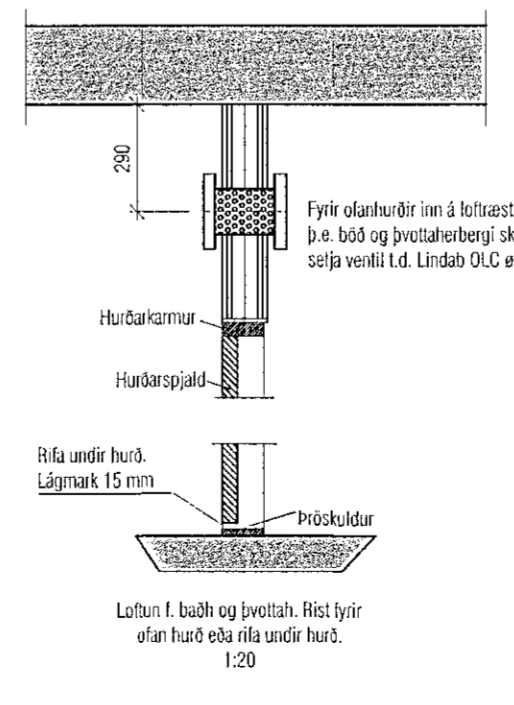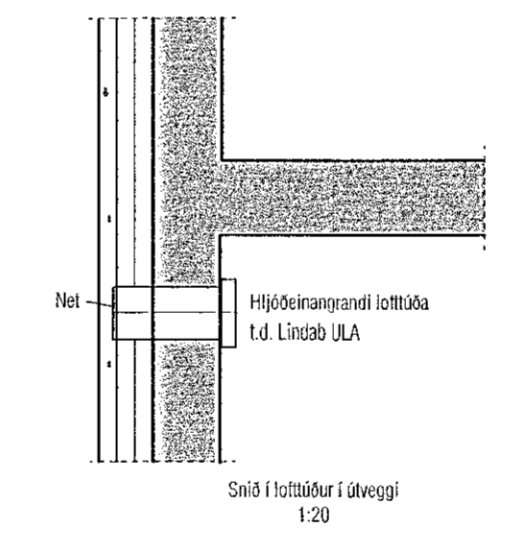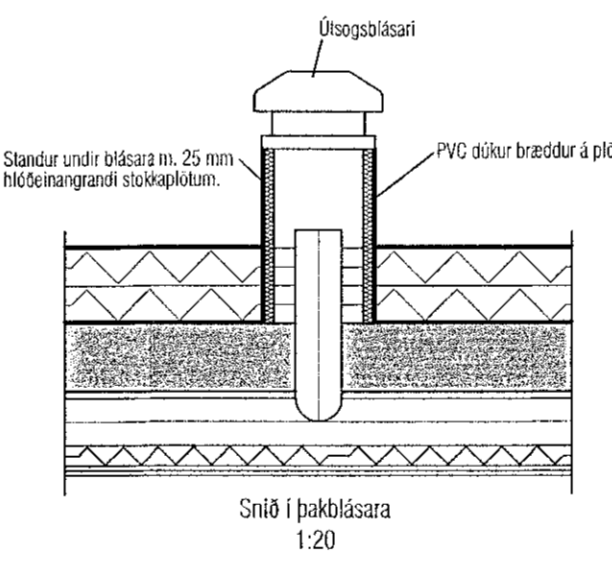

Útgáfa	Lýsing	Dags.
-	-	-
-	-	-
-	-	-
-	-	-

VEKTOR
- hönnun og ráðgjöf -
Síðumúla 3, 108 Pvk, s: 554-6650 / 897-5363

Malarskarð 8-10, Hafnarfjörður

Lagnir- loftfræsing
Grunnmyndir, deili og skýringar (hús 10)

Formað	Epk	Teinad	MMA	Tekn. nr.
Dagsetning	14.07.2021	Mkv.	1:50/20	L-402

Sigurður Halsteinsson kt. 030859-7749
Byggingafræðingur
Netfang: sigurdur@vektor.is
Samþykkt honum.

Sambýkkjupann
Blásta. Át.