



Samþykkt þann
20. Júní 2021
Byggingafulltrúum í Hafnarfirði

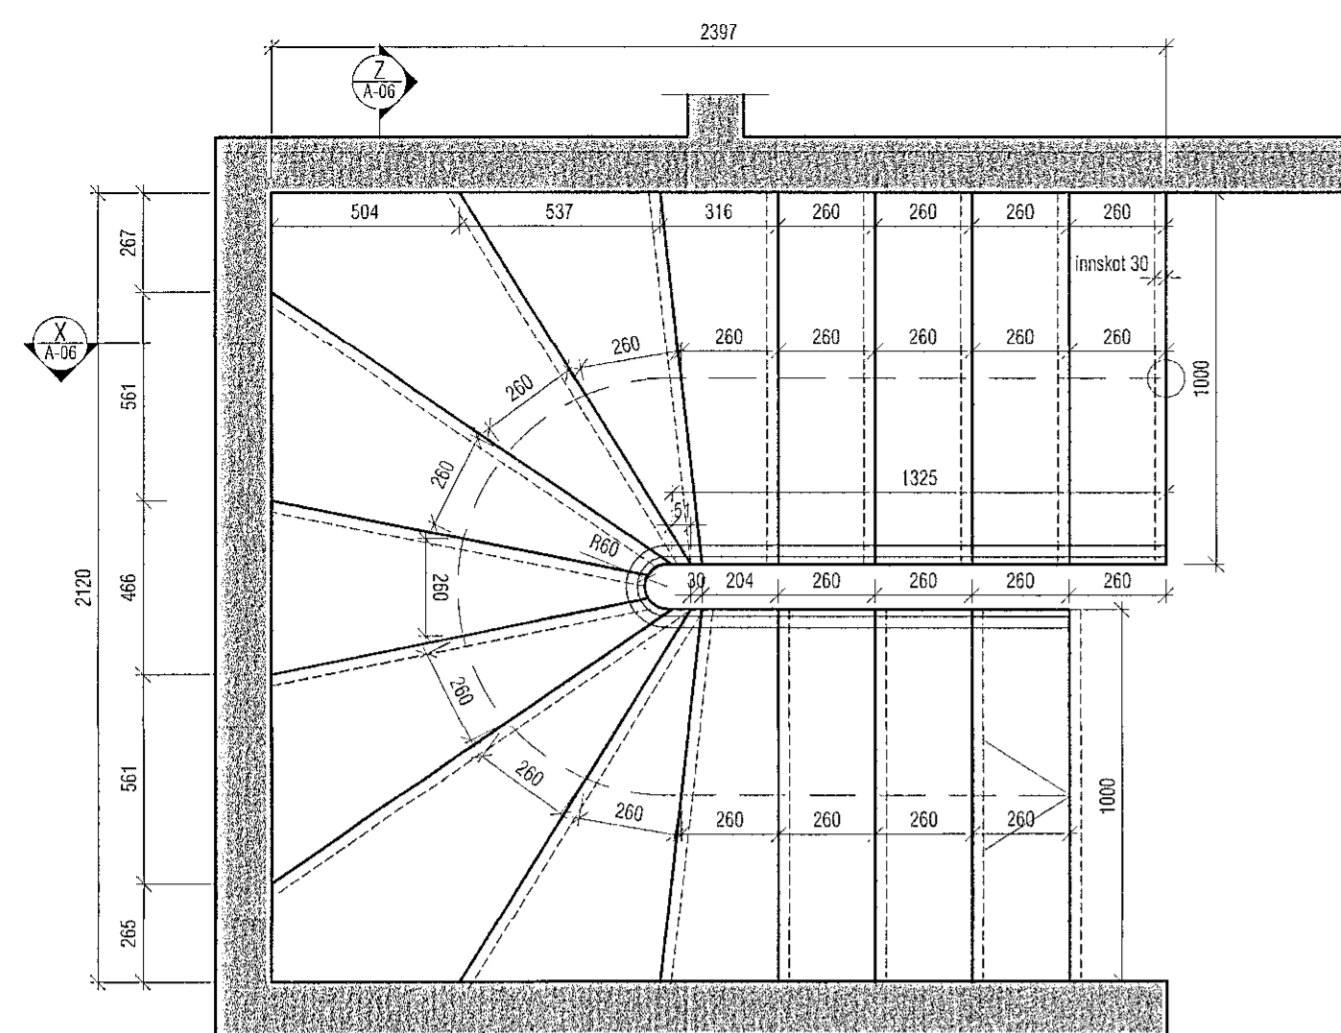


Grunnmynd
stigi Malarskarð 8

SKÝRINGARTEXTI
 Uppstig: 177 mm
 Framstig í ganglínu er 260 mm
 (Skv.gr. 6.4.10 í byggingarreglugerð er ganglína í sveigðum tröppum 450 mm frá innra handriði. Þar skal framstig aldrei vera undir 150 mm).
 Innskot: 30 mm
 Handlisti: 30 mm, órofinn
 Handrið: 15 mm rimlar, 89 mm á milli rimla eða samlímt öryggisgler skv. k: 8.5 í Byggingarreglugerð.
 Gert er ráð fyrir að stigahandrið verði útfært í samráði við framleiðanda, þó þannig að öllum kröfum byggingarreglugerðar varðandi stigahandrið verði fylgt.

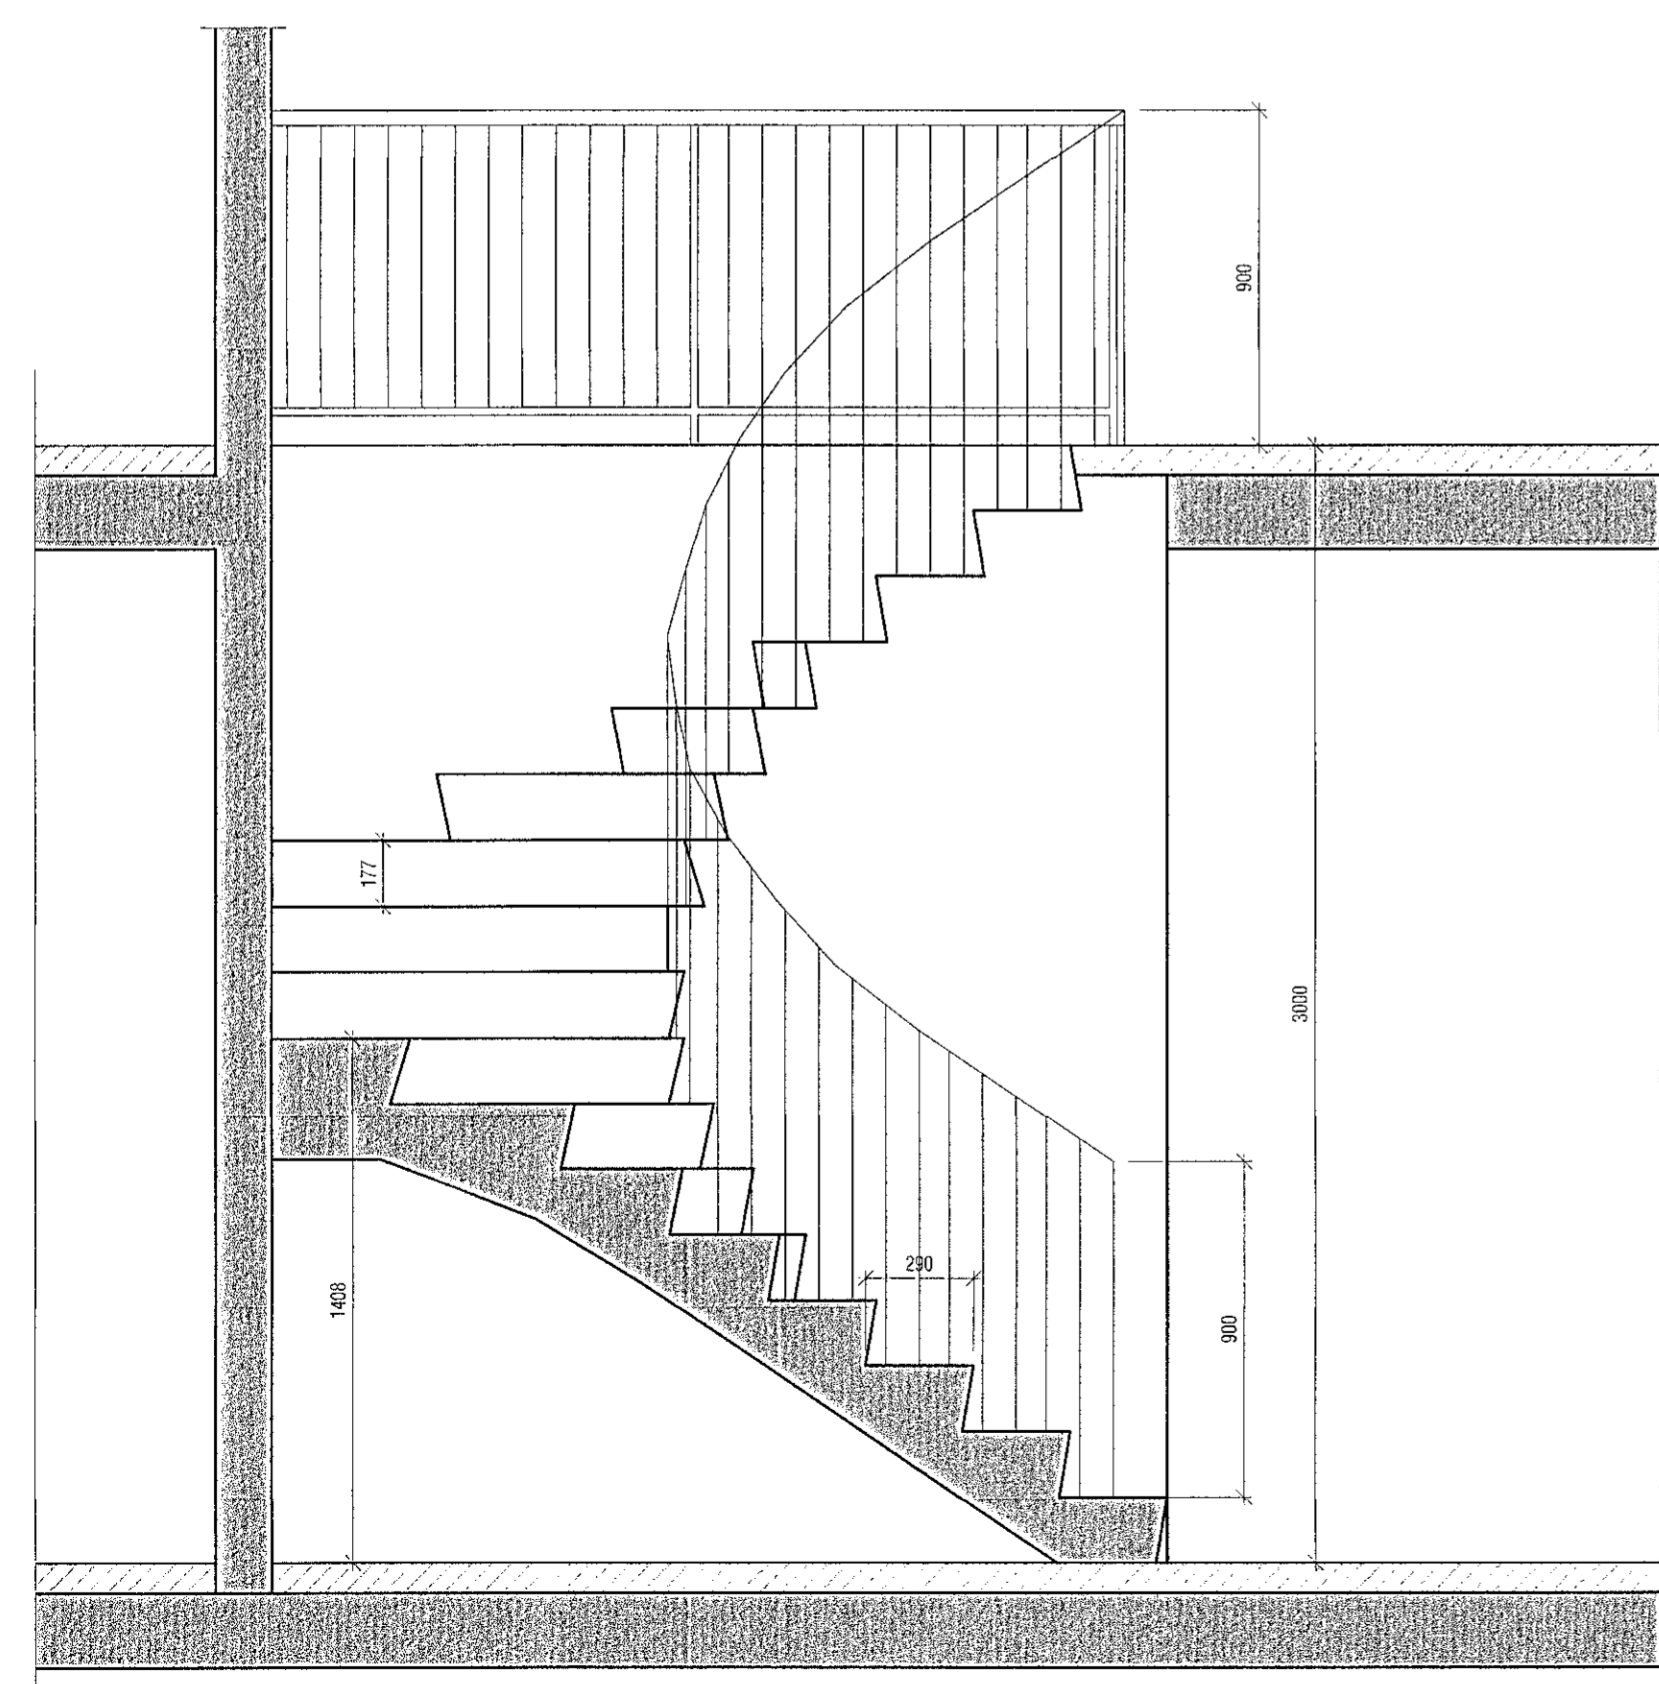

SNID XX

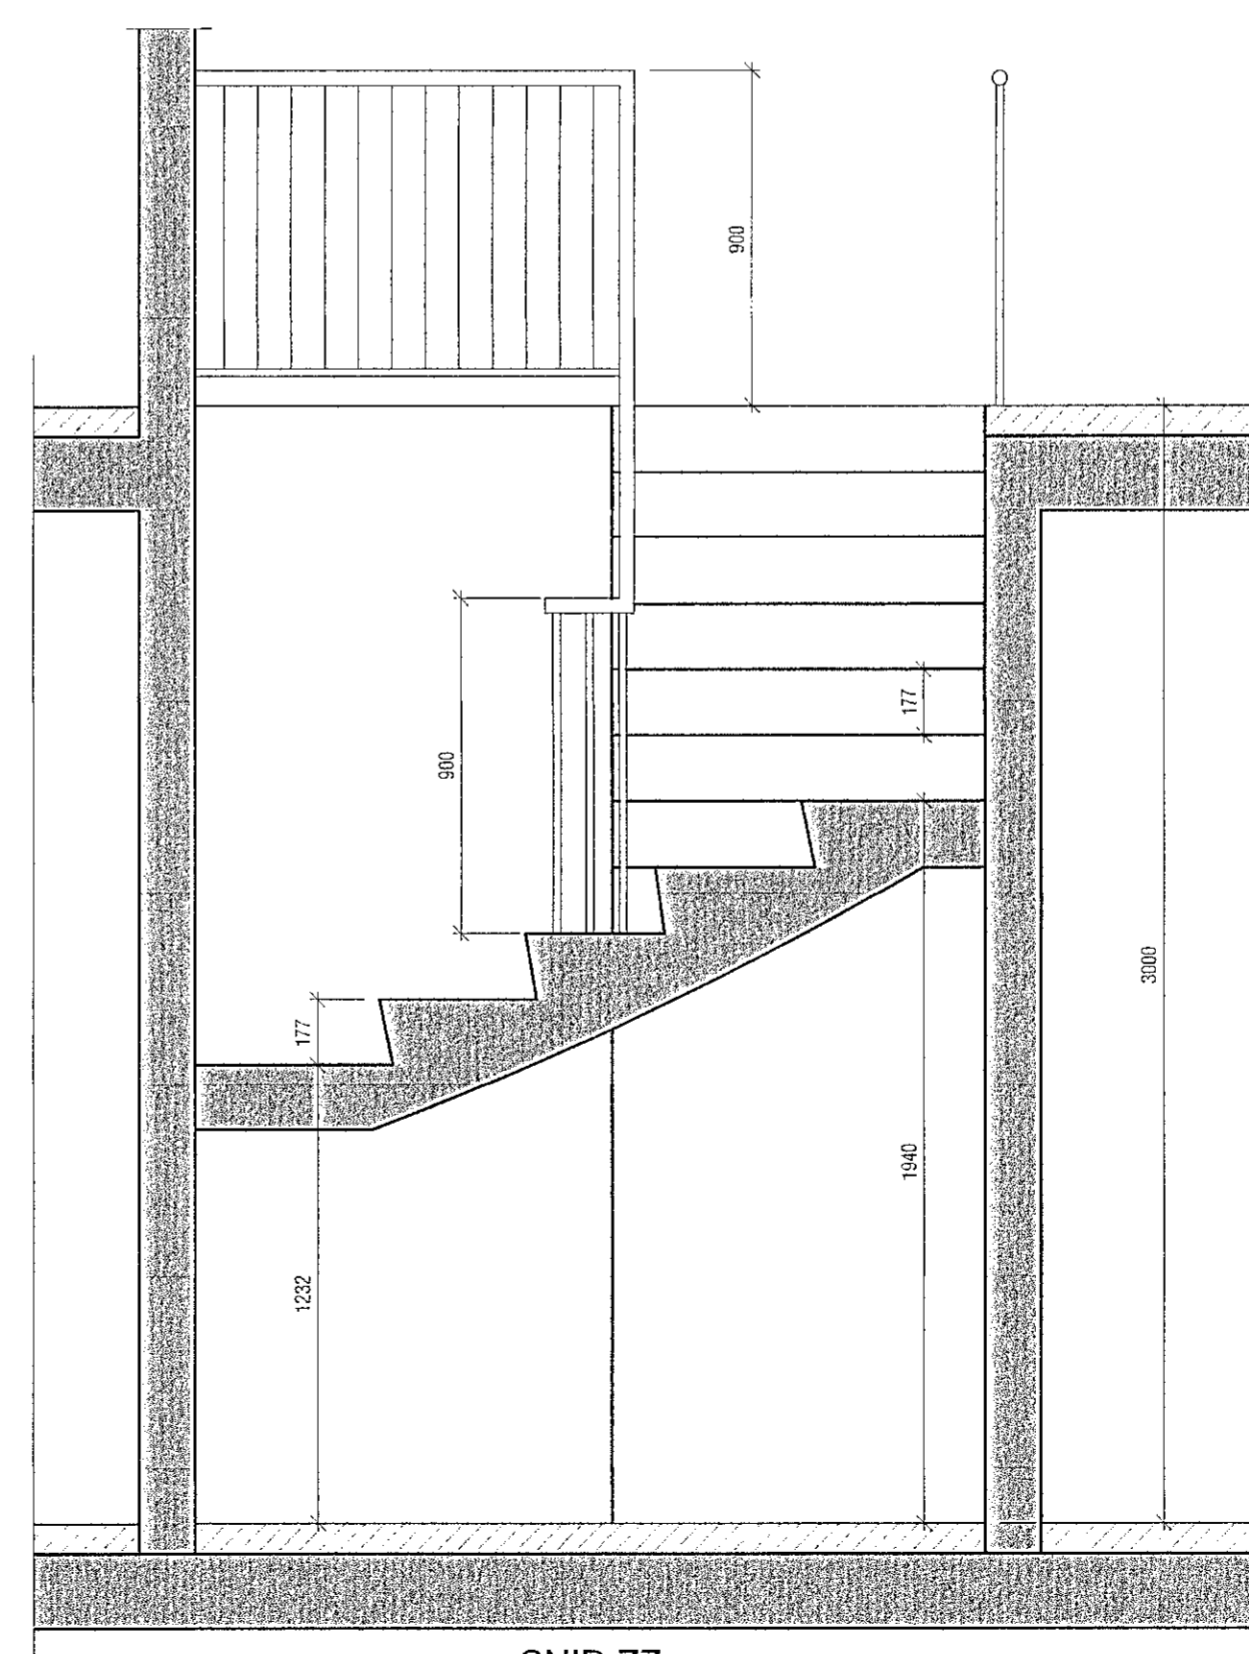

SNID ZZ

Útgáfa	Lýsing	Dagsetning

VEKTOR
 - hönnun og ráðgjöf -
 Síðumúla 3, 108 Rvk, s: 554-6650 / 897-5363

MALARSKARÐ 8-10, HAFNARFJÖRÐUR

SÉRUPPDÆTTIR
 STIGI MALARSKARÐ 8

Hannað SH	Teiknað AÁH	Teikn. nr. S-06
Dagsetning 08.06.2021	Miv. 1:20	

Sigurður Hafsteinsson kt. 030859-7749
 byggingateknifræðingur
 Netfang: sigurdur@vektor.is

Samþykkt hönnuðar:


Sambærsla hönnuðar / Samræmingarhönnuðar: