



Samþykkt þann
20. Júní 2021
Byggingafulltrúmm / Hafnarfrósi

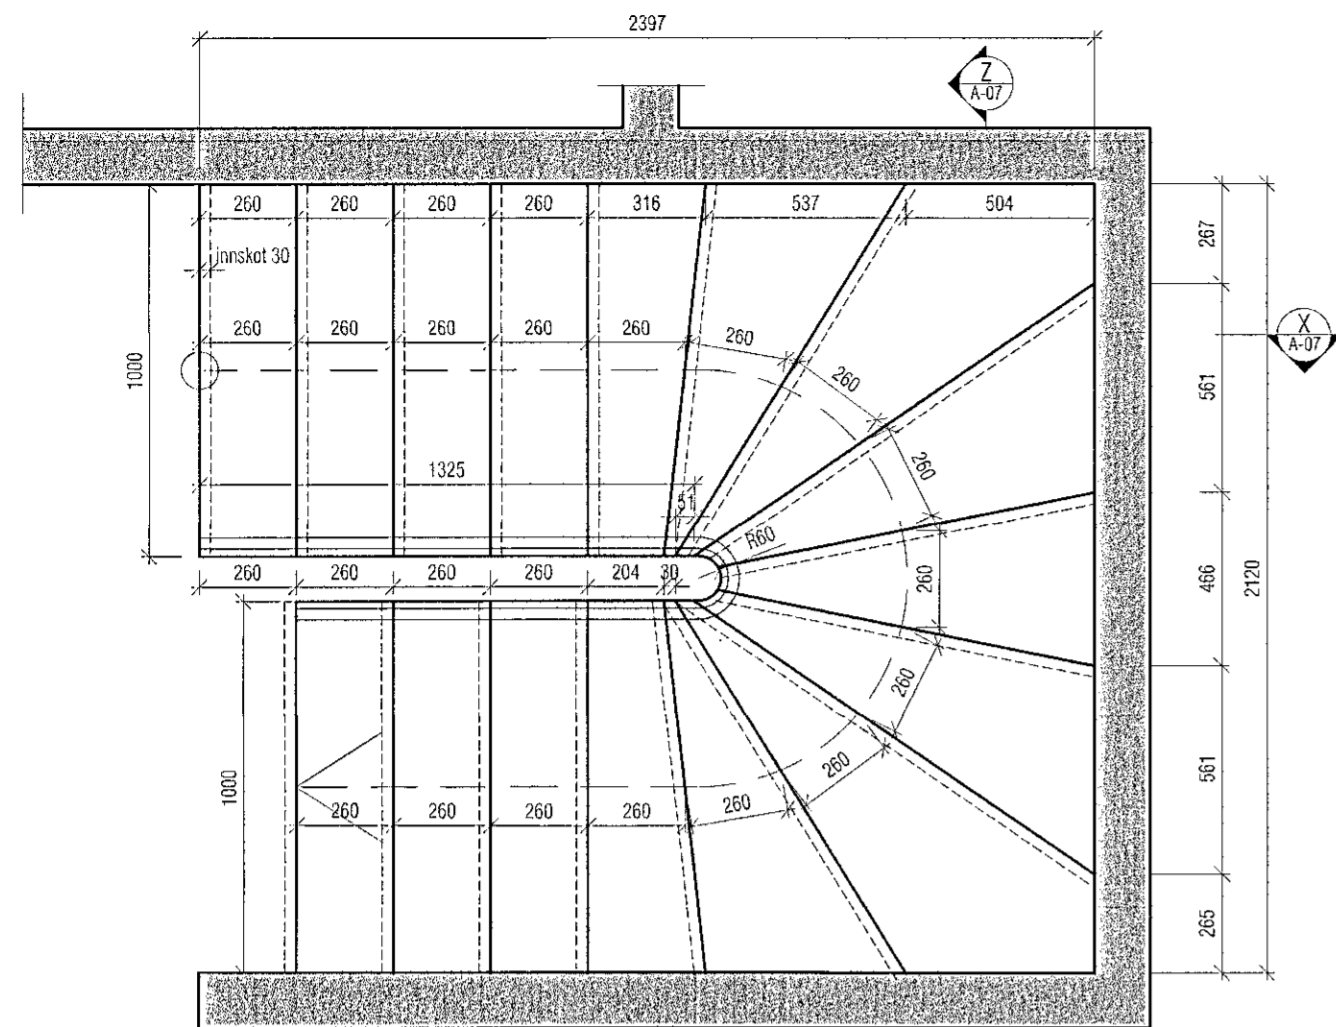


Grunnmynd
stigi Malarskarð 10

SKÝRINGARTEXTI

Uppstig: 177 mm
 Framstig í ganglínu er 260 mm
 (Skv.gr. 6.4.10 í byggingarreglugerð er ganglína í sveigðum tröppum 450 mm frá innra handriði. Þar skal framstig aldrei vera undir 150 mm).
 Innskot: 30 mm
 Handlisti: 30 mm, órofinn
 Handrið: 15 mm rimlar, 89 mm á milli rimla eða samlímt öryggisgler skv. k: 8.5 í Byggingarreglugerð.
 Gert er ráð fyrir að stigahandrið verði útfært í samráði við framleiðanda, þó þannig að öllum kröfum byggingarreglugerðar varðandi stigahandrið verði fylgt.

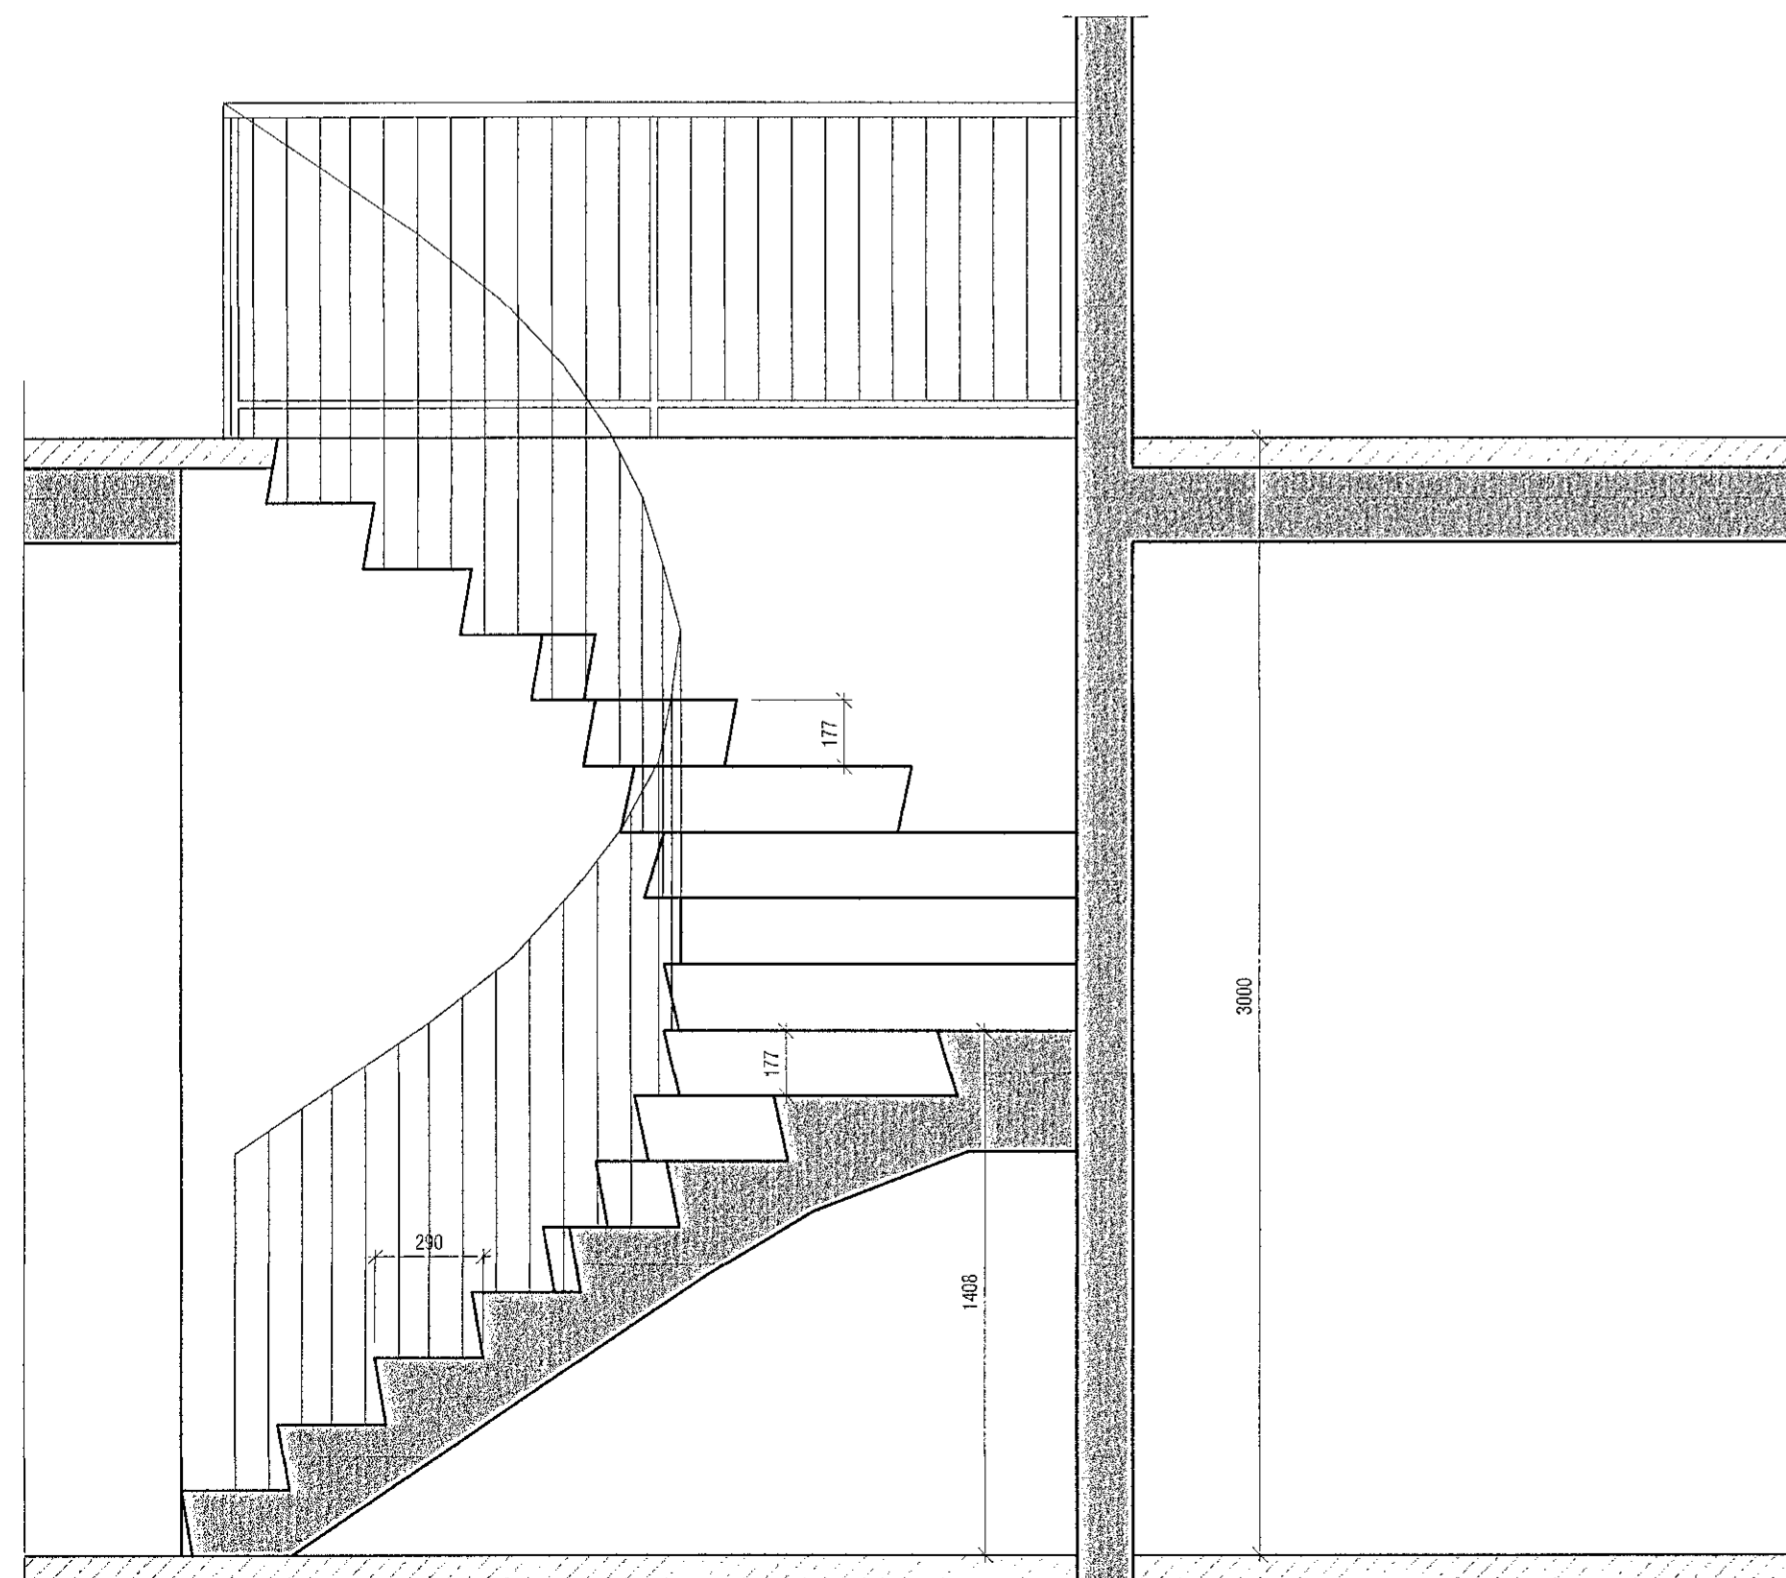

SNÍÐ ZZ

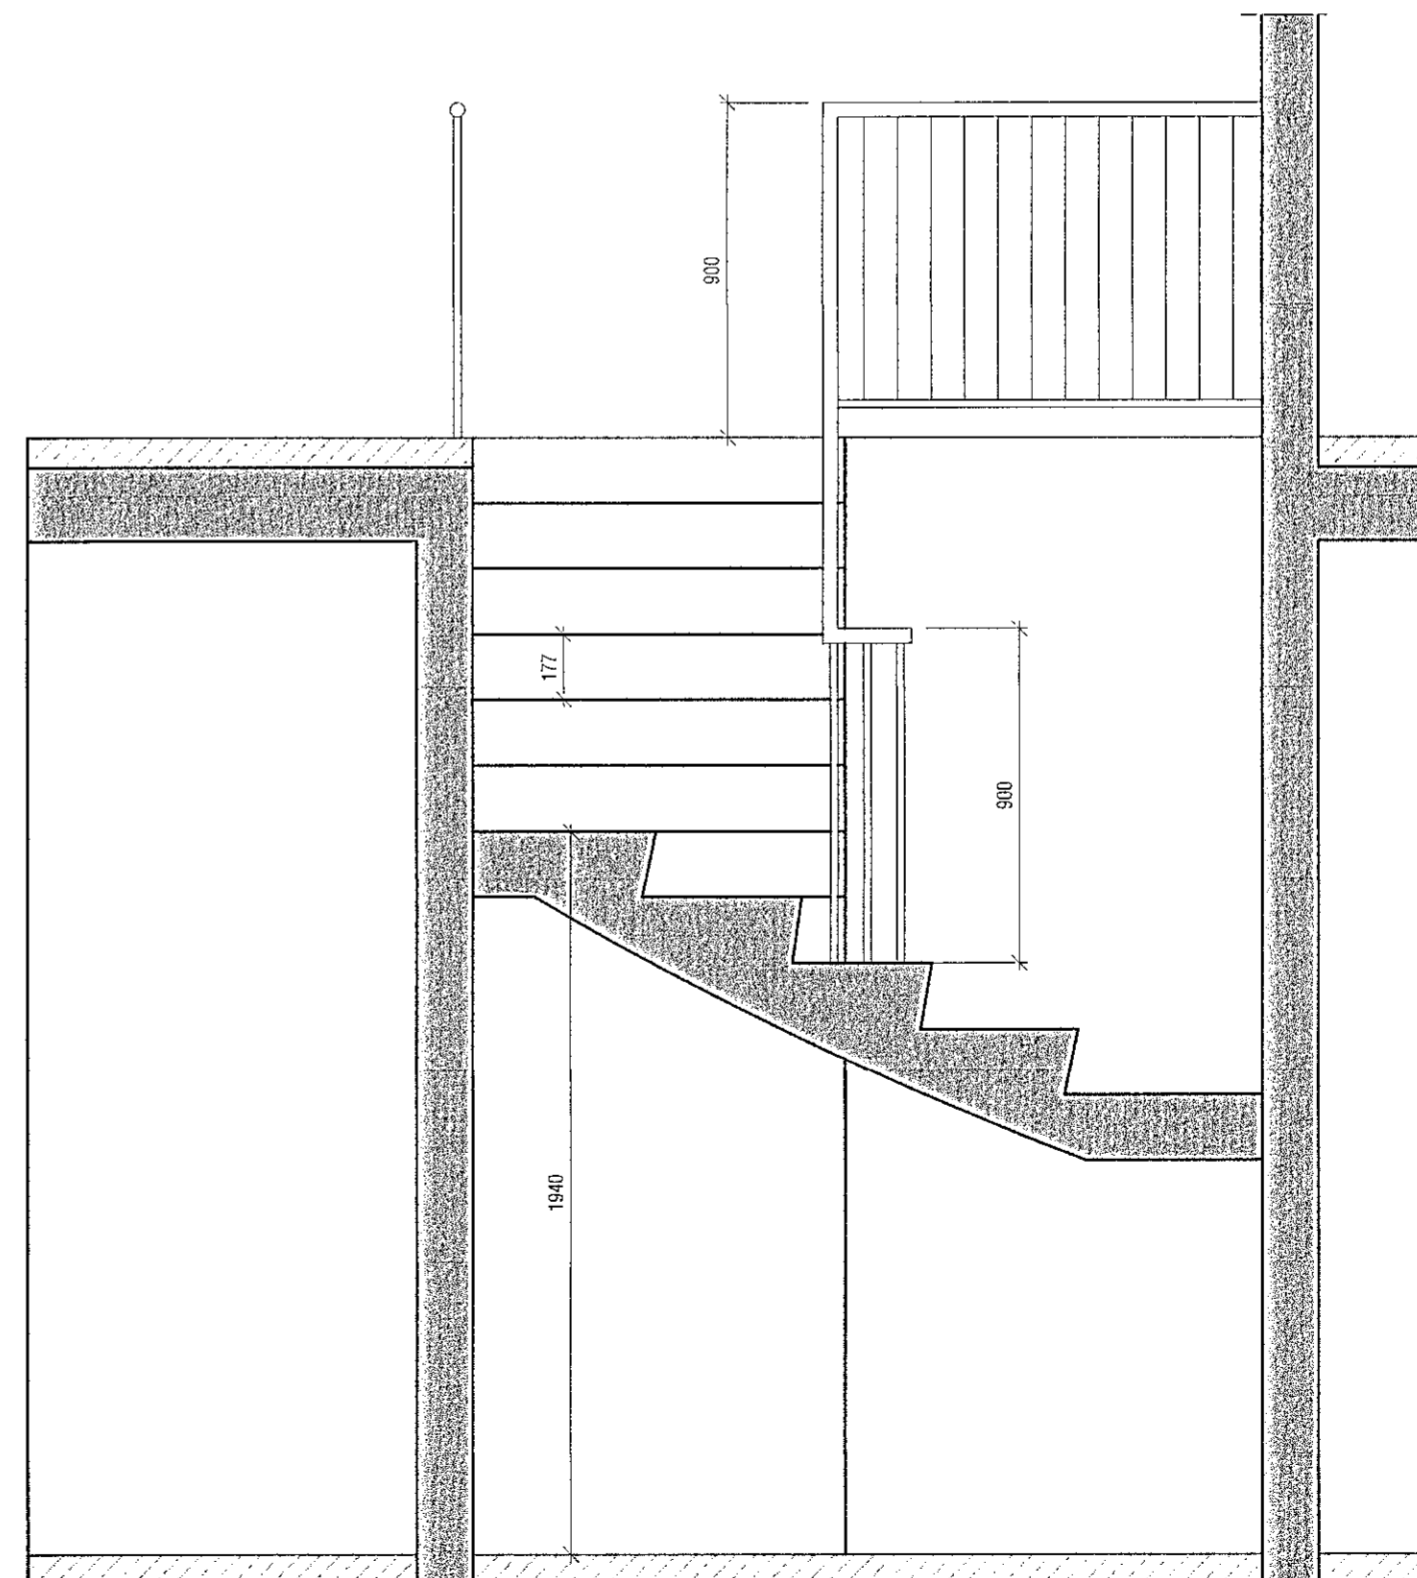

SNÍÐ XX

Útgáfa	Lýsing	Dagsetning


VEKTOR
 - hönnun og ráðgjöf -
 Síðumúla 3, 108 Rvk, s: 554-6650 / 897-5363

MALARSKARÐ 8-10, HAFNARFJÖRDUR

SÉRUPPDRAÆTTIR
 STIGI MALARSKARÐ 10

Hannað SH	Teiknað AÁH	Telkn. nr. S-07
Dagsetning 08.06.2021	Mkv. 1:20	

Sigurður Halsteinsson kt. 030859-7749
 byggingateknifræðingur
 Netfang: sigurdur@vektor.is

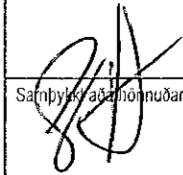Samþykkt hönnuðar:

 Samþykkt hönnuðar / Samræmingarhönnuðar: