
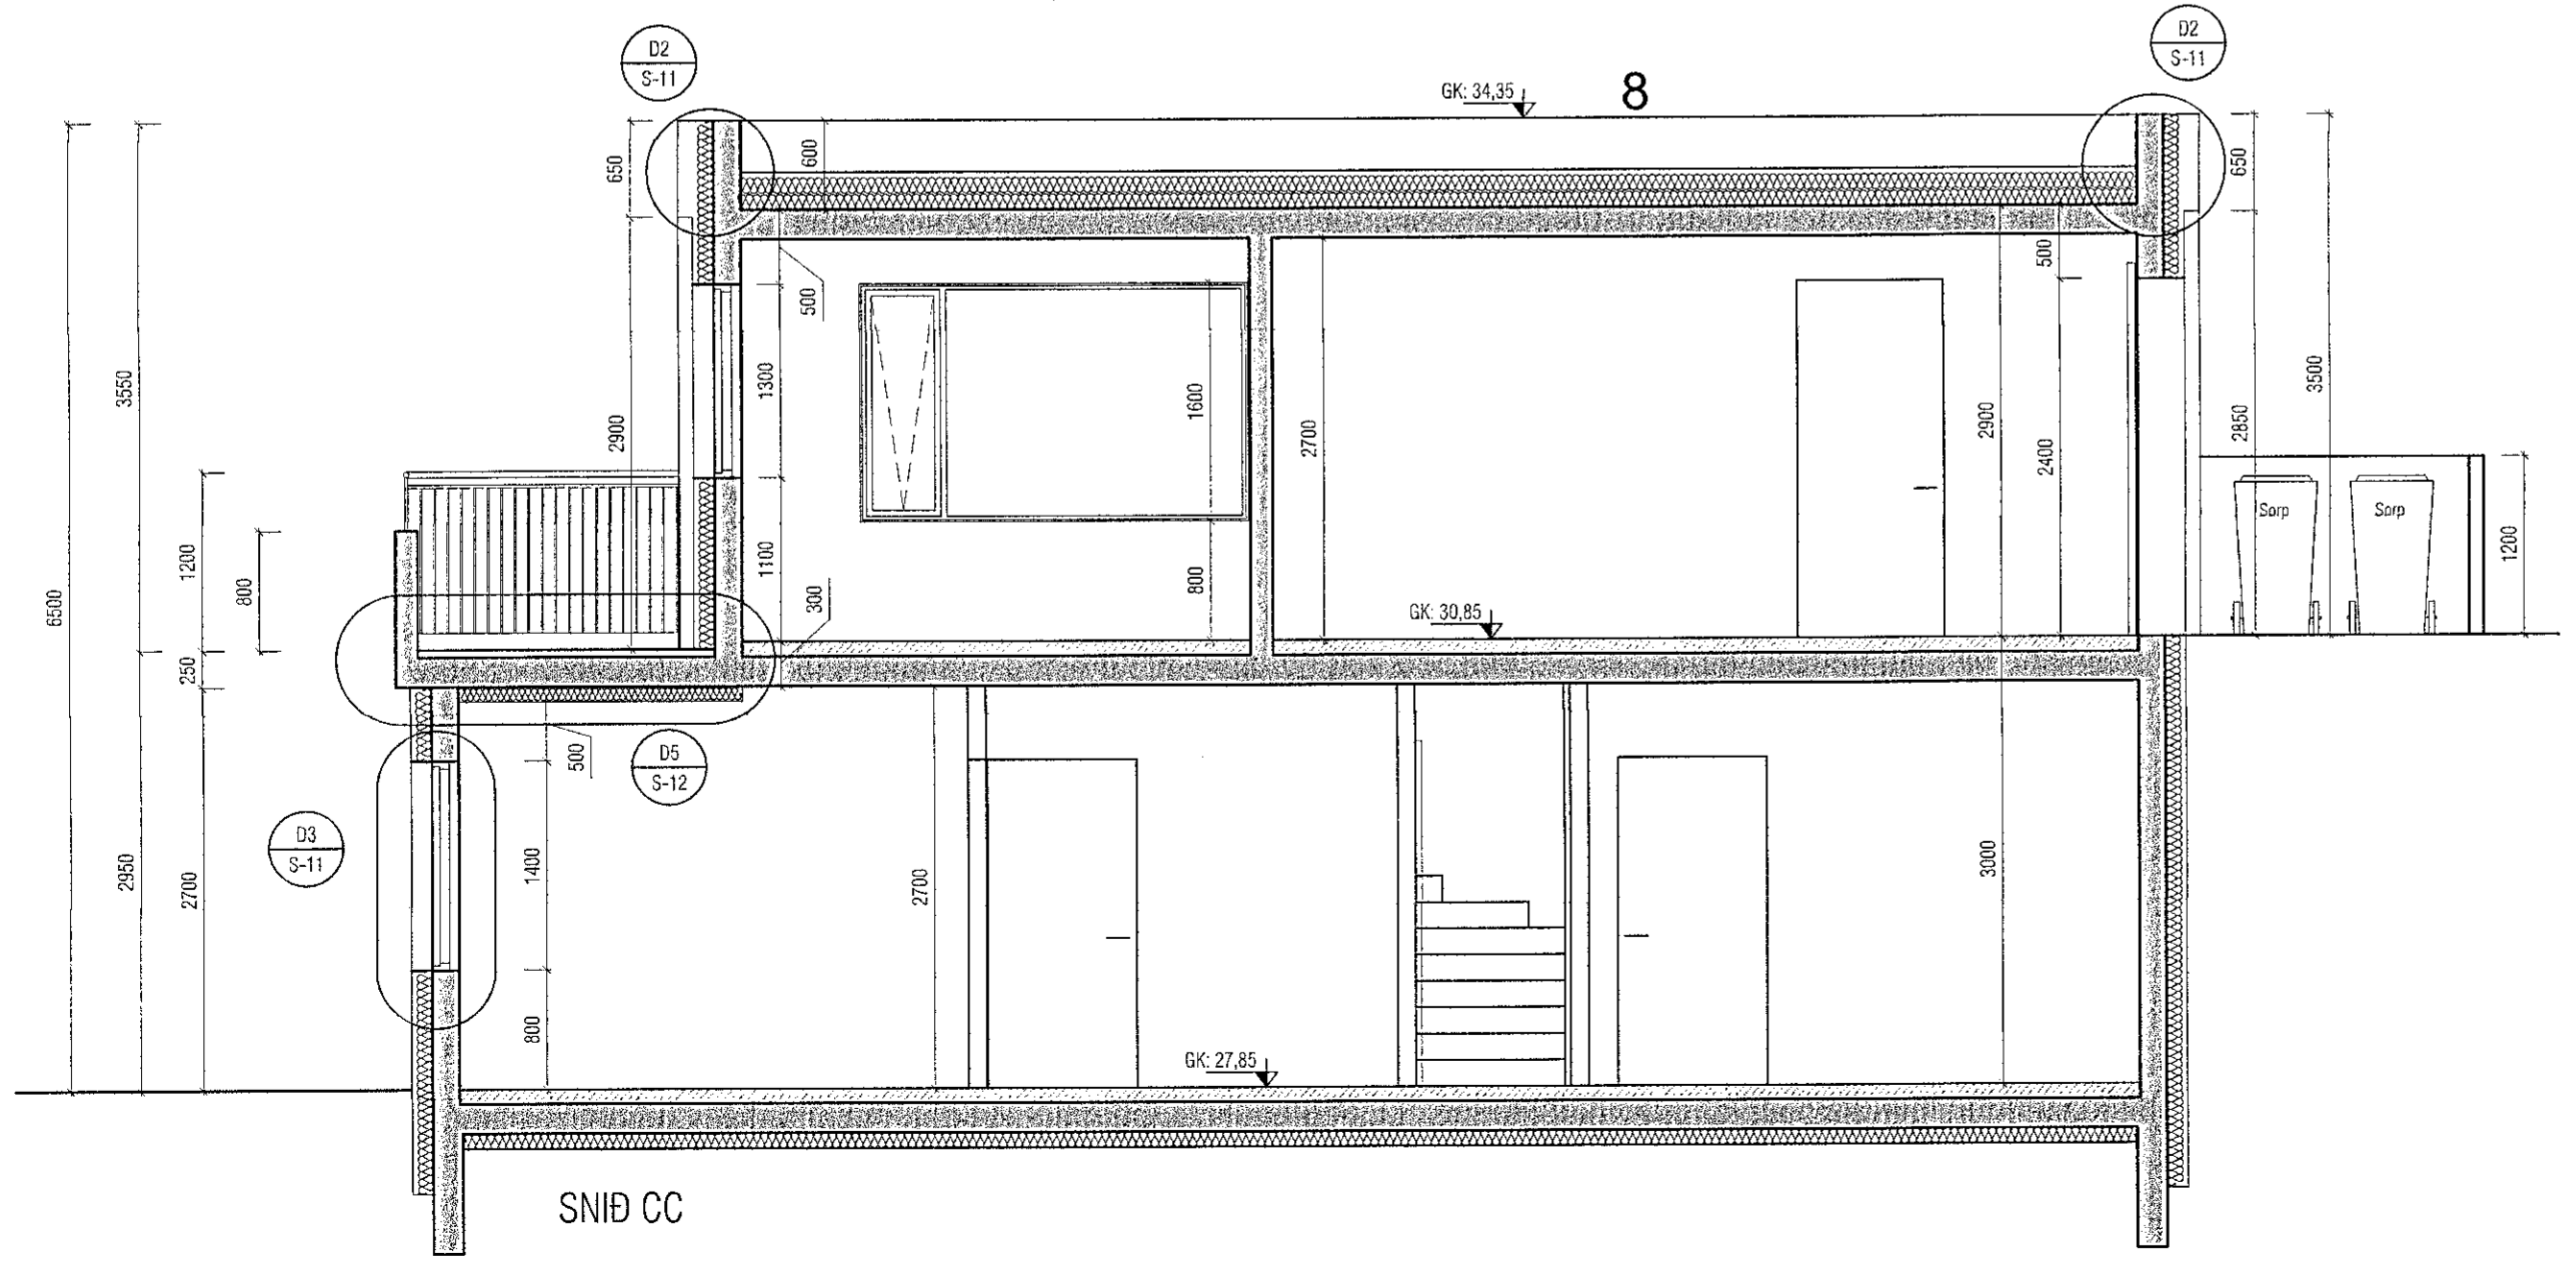


Samþykkt þann
 2.ú. Júní 2021
 Byggingastjórnun í Hafnarfirði

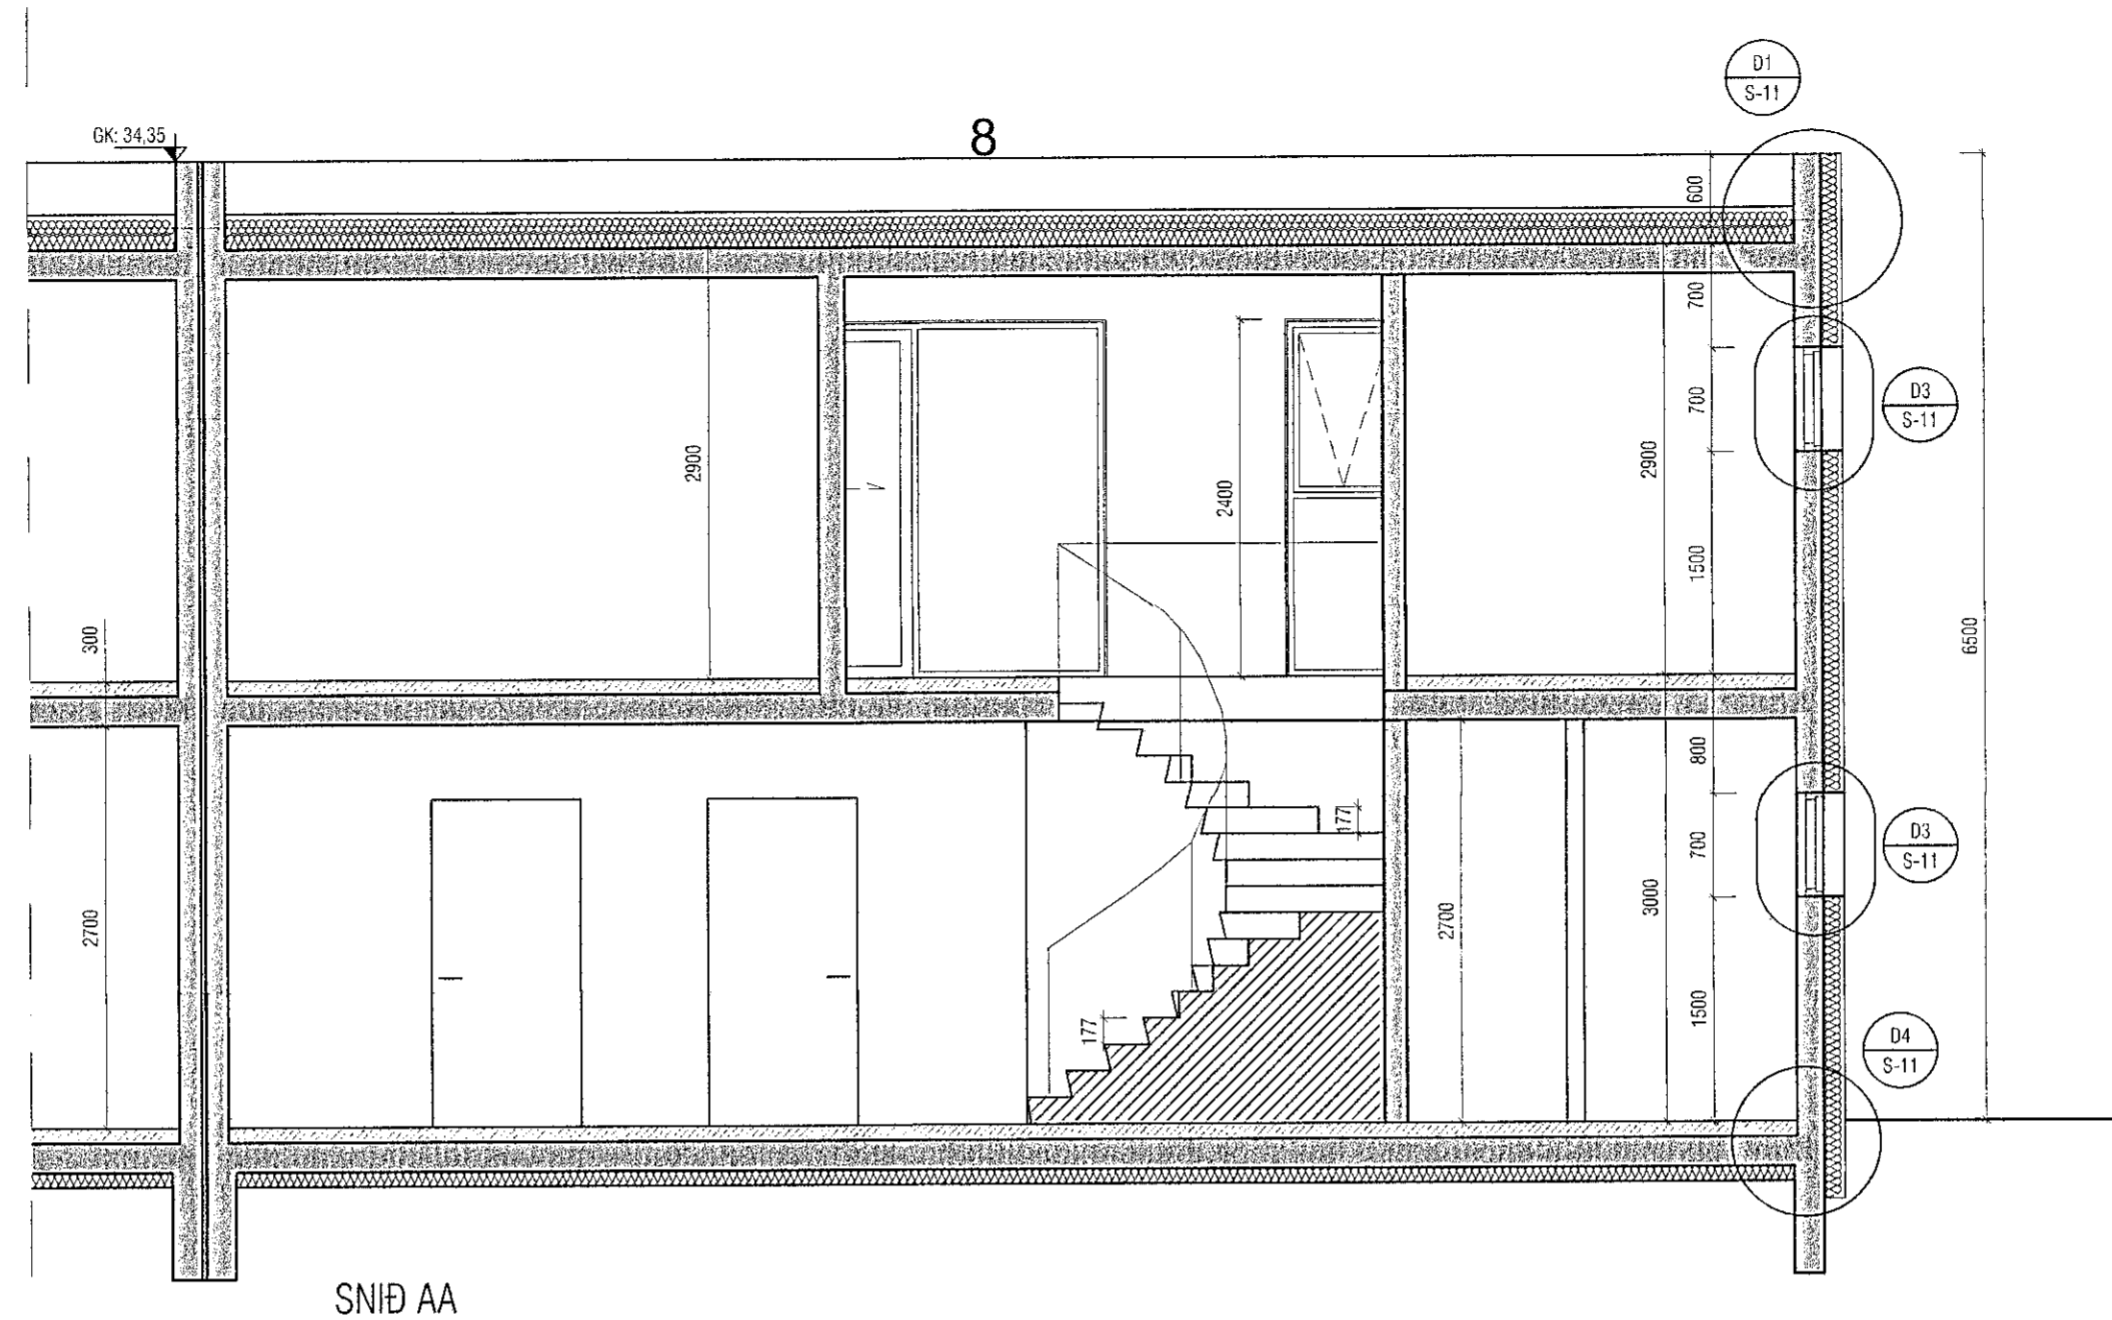


Útgáfa	Lýsing	Dagsetning

VEKTOR
 - hönnun og ráðgjöf -
 Stöðmúla 3, 108 Rvk, s: 554-6650 / 897-5363

MALARSKARÐ 8-10, HAFNARFJÖRÐUR

SÉRUPPDRÆTTIR
 SNÍÐ AA OG CC (MALARSKARÐ 8)

Hannafélag	SH	Teknifélag	AÁH	Tekn. nr.
Dagsetning	08.06.2021	Mkv.	1:50	S-09
Sigurður Hafsteinsson kt. 030859-7749 byggingateknifræðingur Netfang: sigurdur@vektor.is				

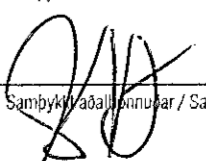Samþykkt hönnuðar:

 Samþykkt hönnuðar / Samræmingarhönnuðar: