



Samþykkt þann
20. Júní 2021
Byggingufulltrúi / Hafi Arnarson

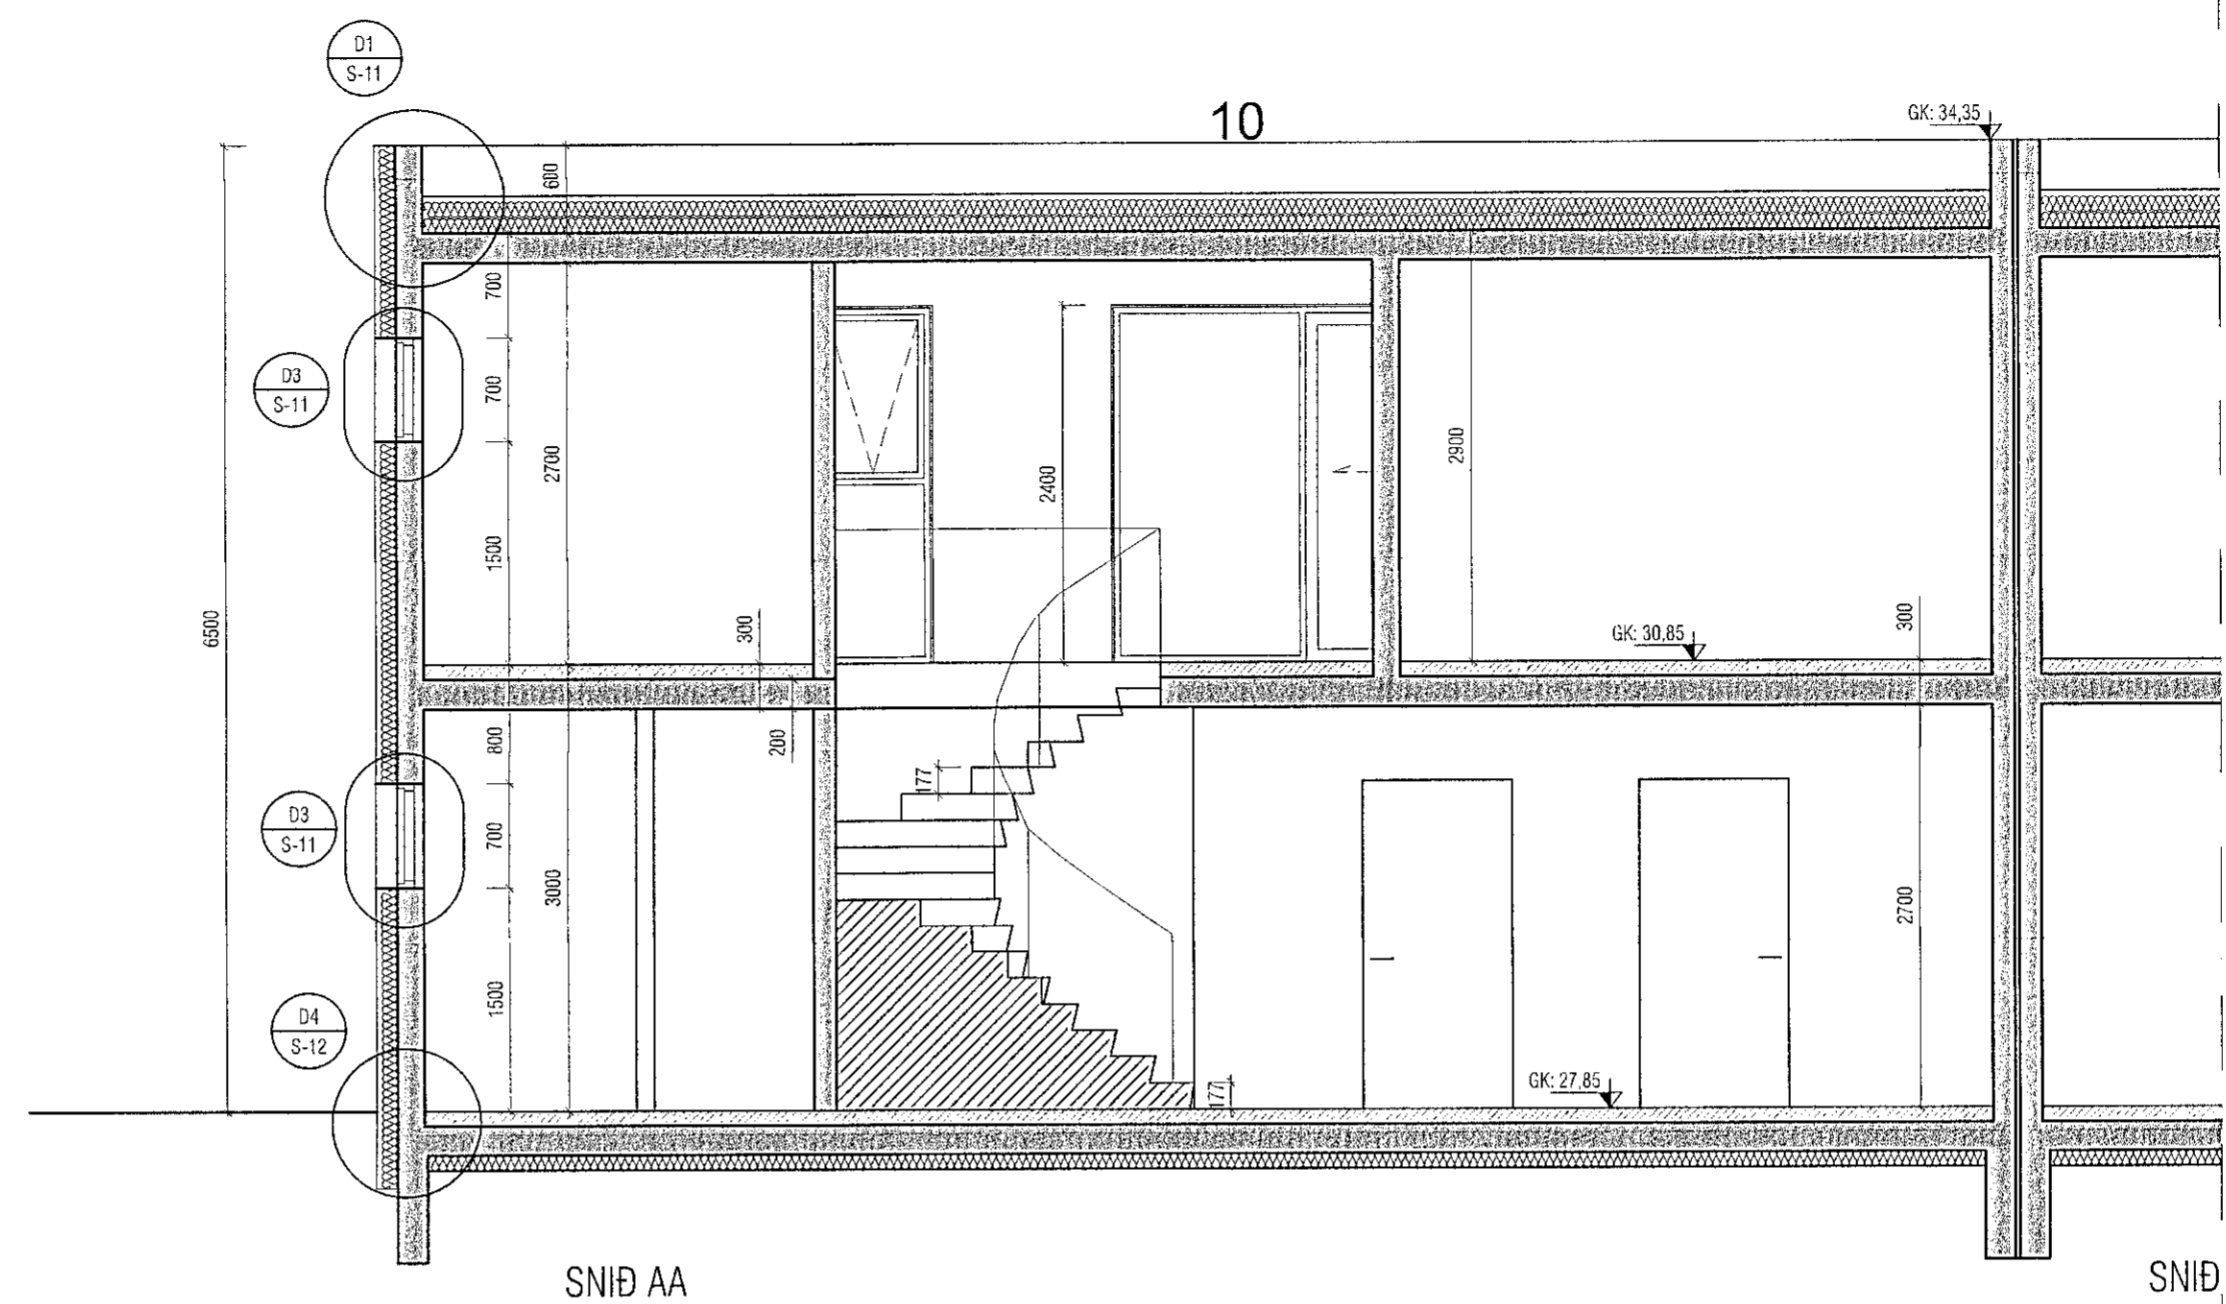


SNID AA

SNID

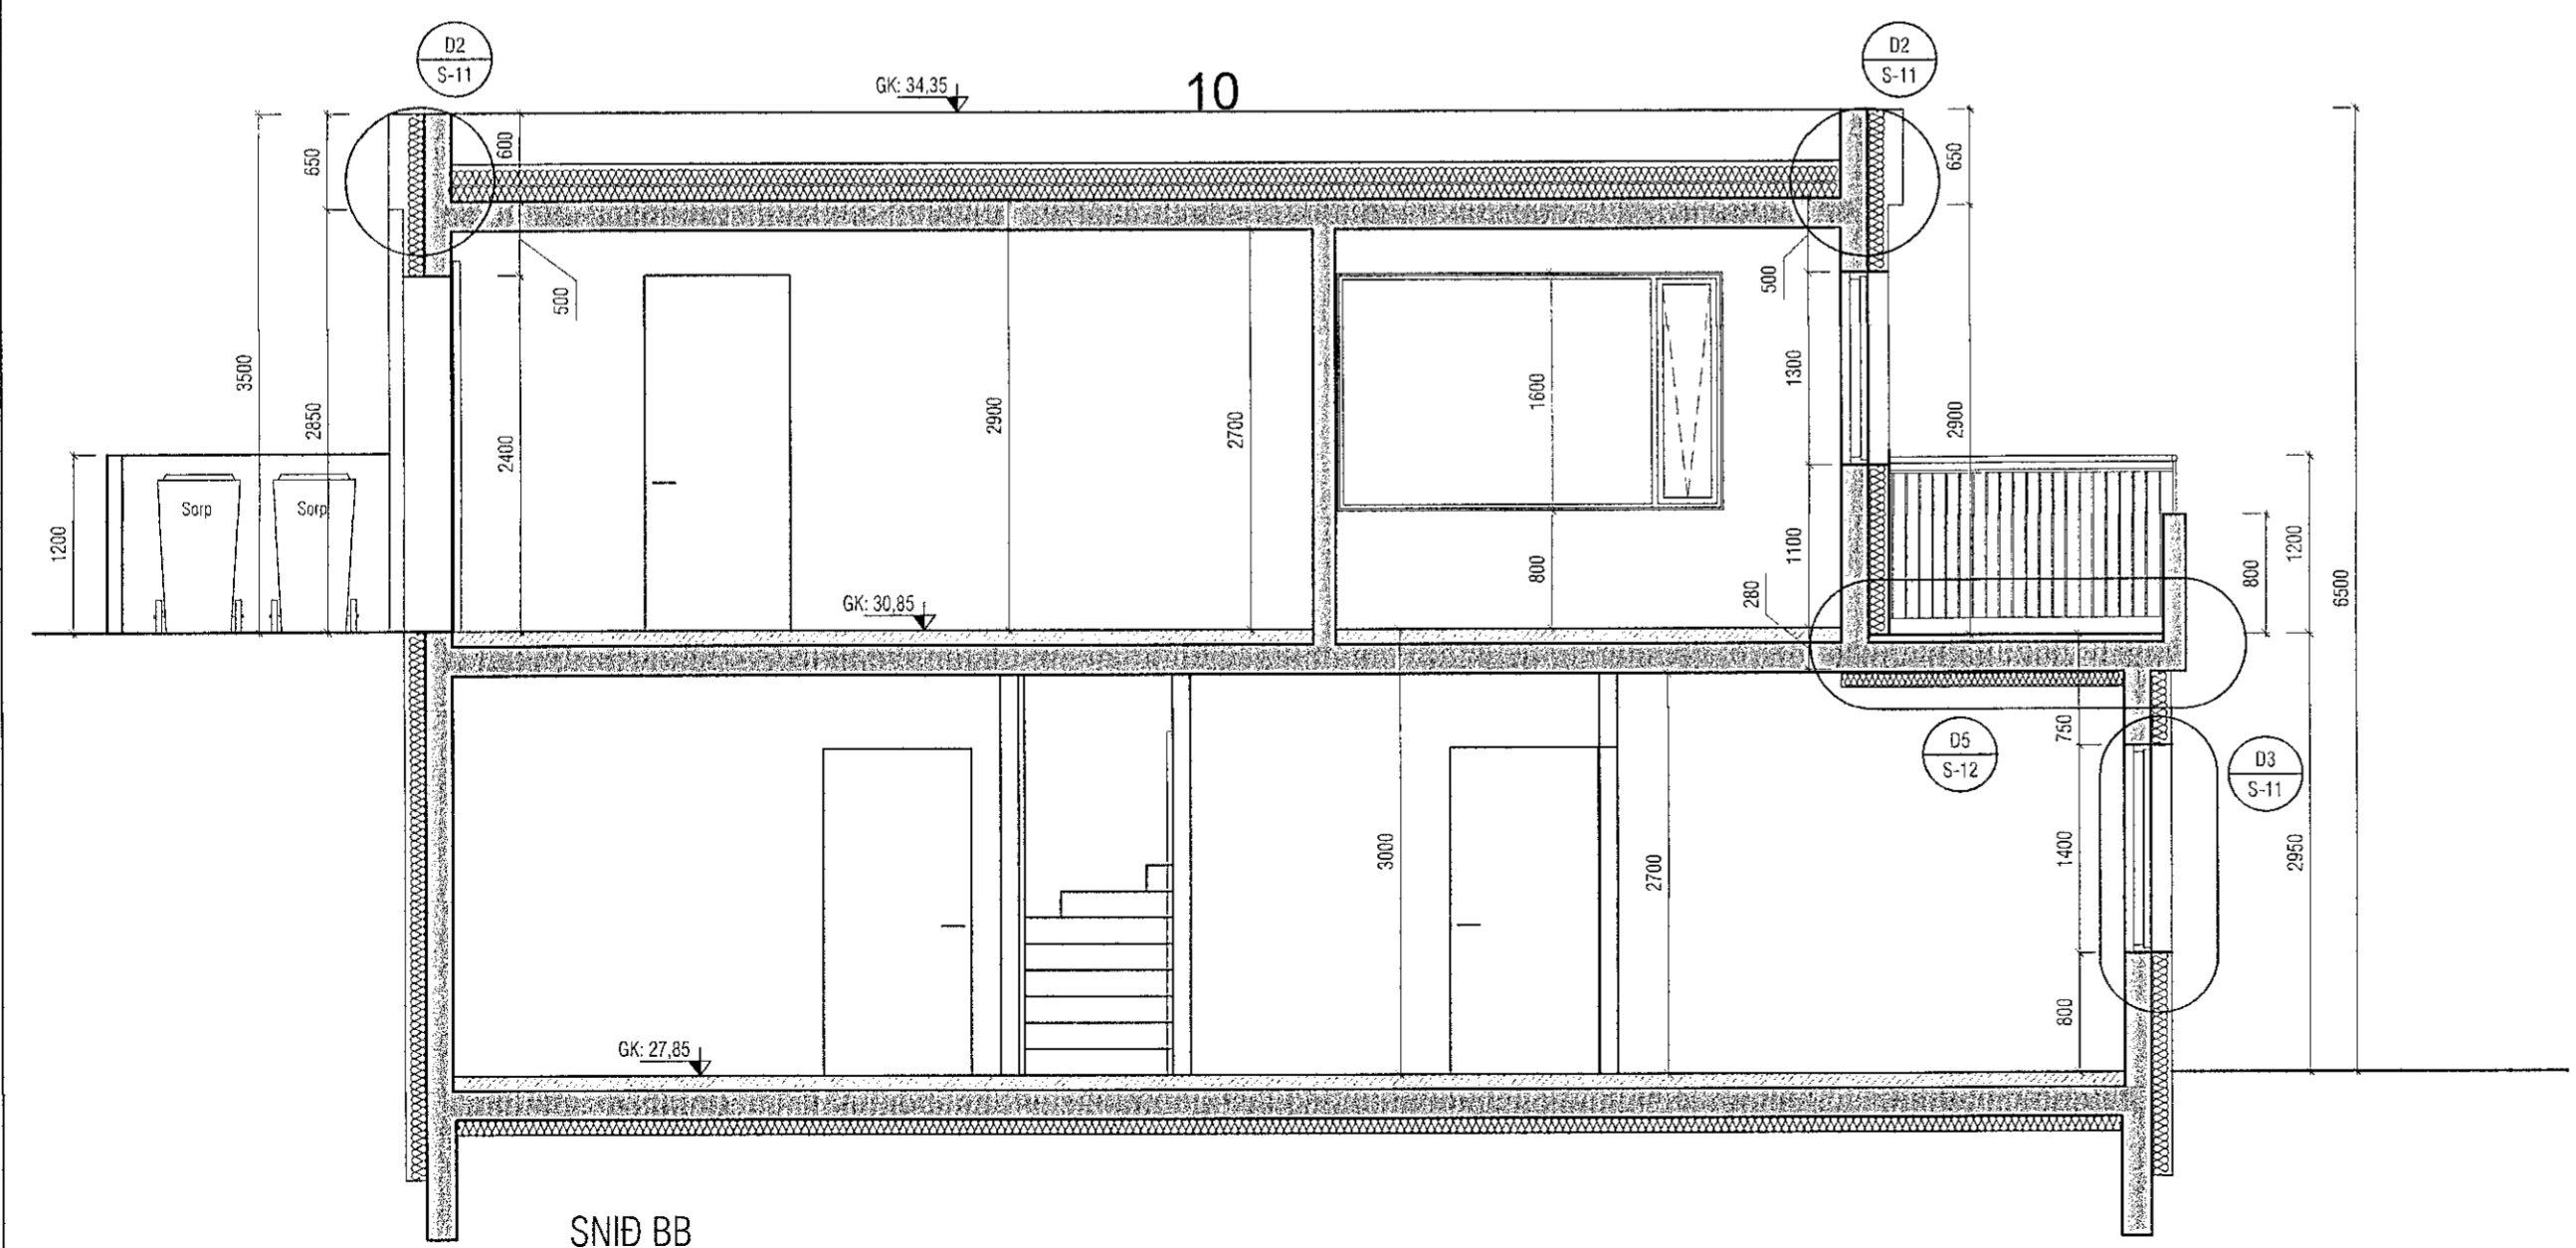

SNID BB

Útgáfa	Lýsing	Dagsetning

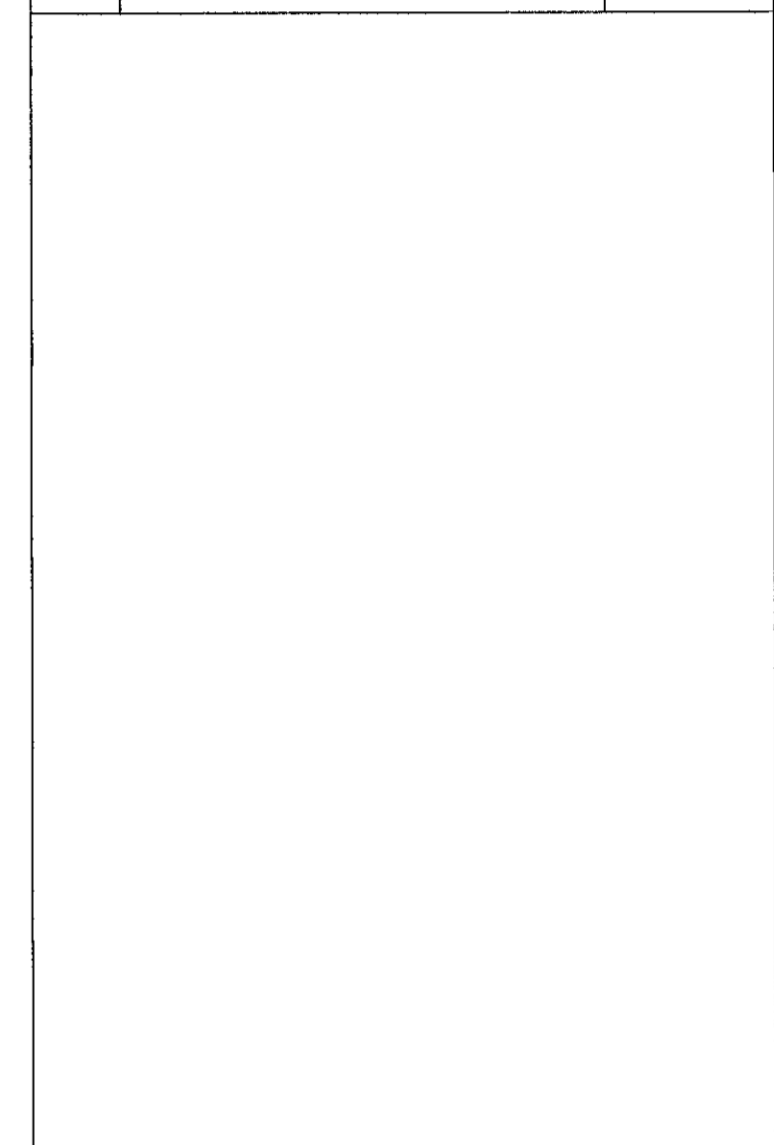


VEKTOR
- hönnun og ráðgjöf -
Siðumúla 3, 108 Rvk, s: 554-6650 / 897-5363

MALARSKARÐ 8-10, HAFNARFJÖRÐUR

SÉRUPPDRÆTTIR
SNID AA OG BB (MALARSKARÐ 10)

Hannað	SH	Teiknað	AÁH	Teikn. nr.
Dagsetning	08.06.2021	Mkv.	1:50	S-10
Sigurður Hafsteinsson kt. 030859-7749 byggingatekni/ráðgjafi Netfang: sigurdur@vektor.is				

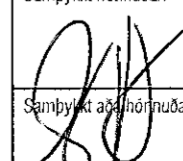Samþykkt hönnuðar:


Samþykkt hönnuðar / Samræmingarhönnuðar: