
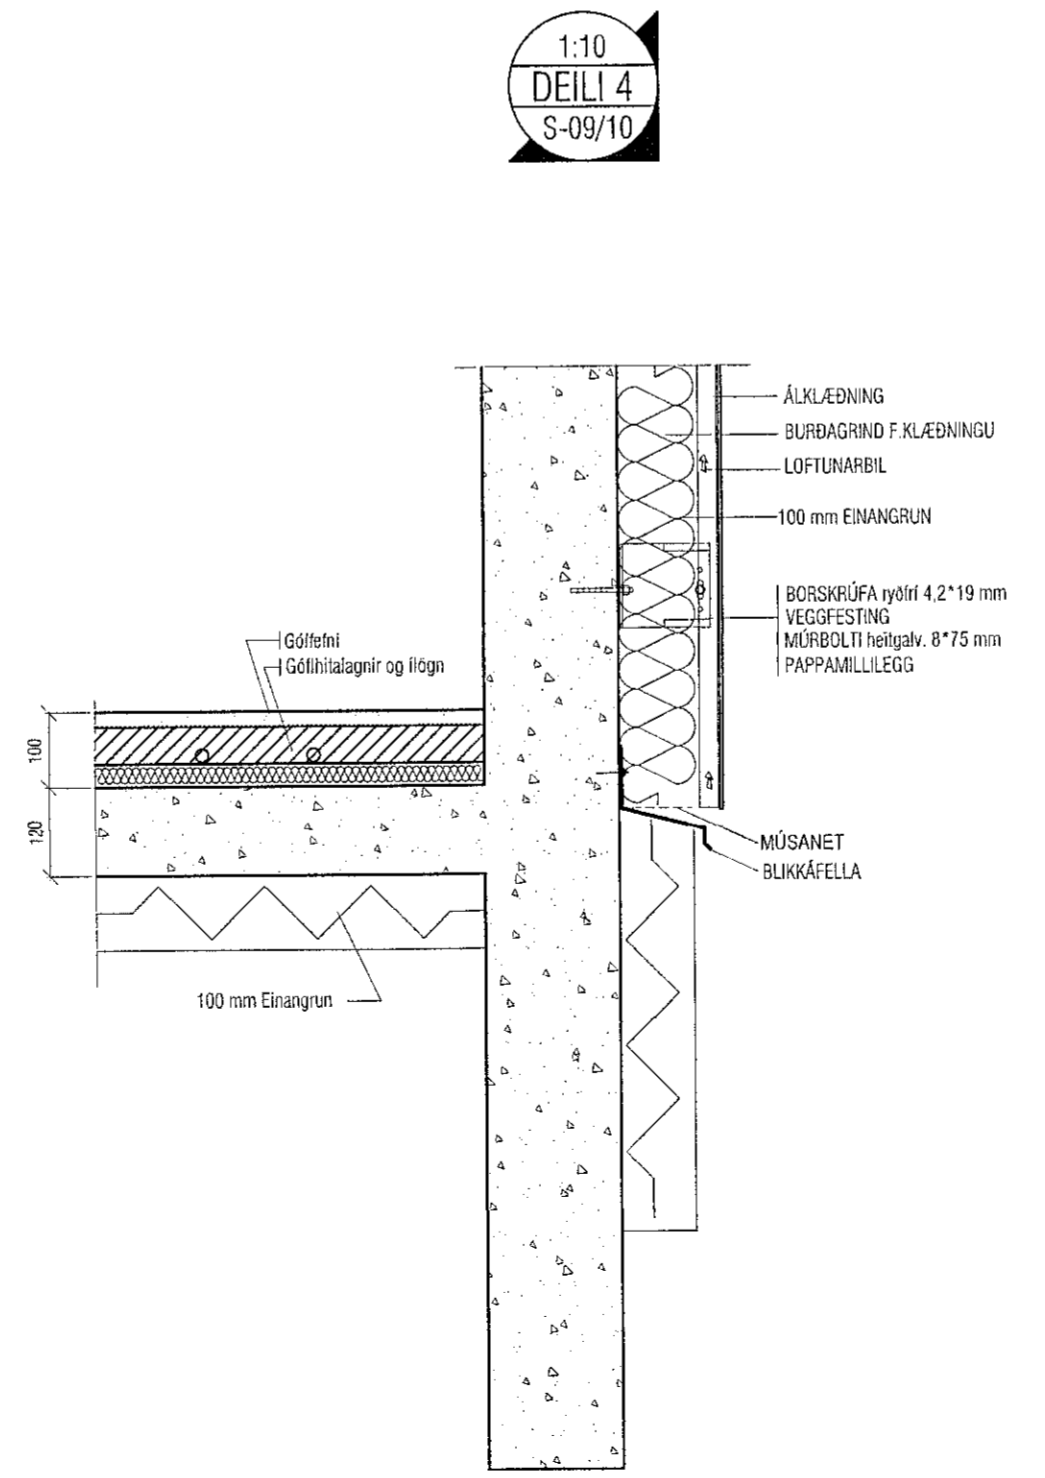
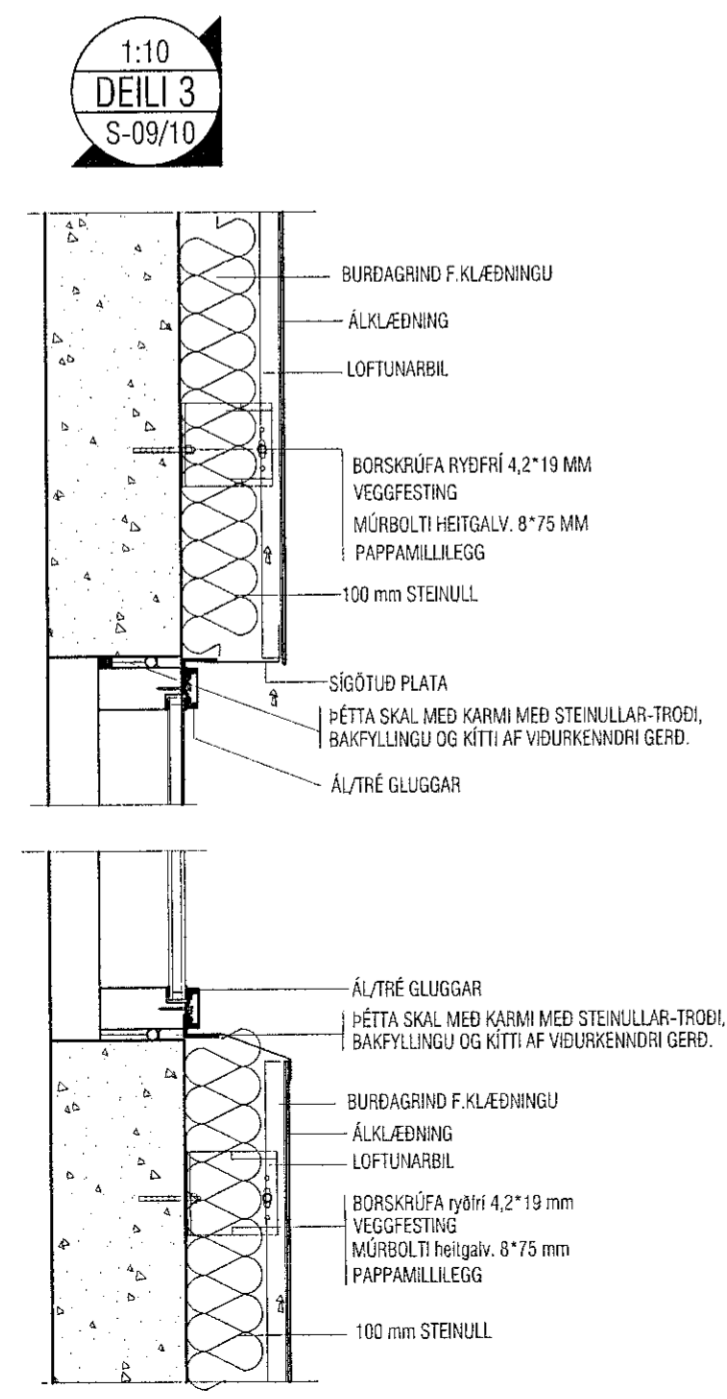
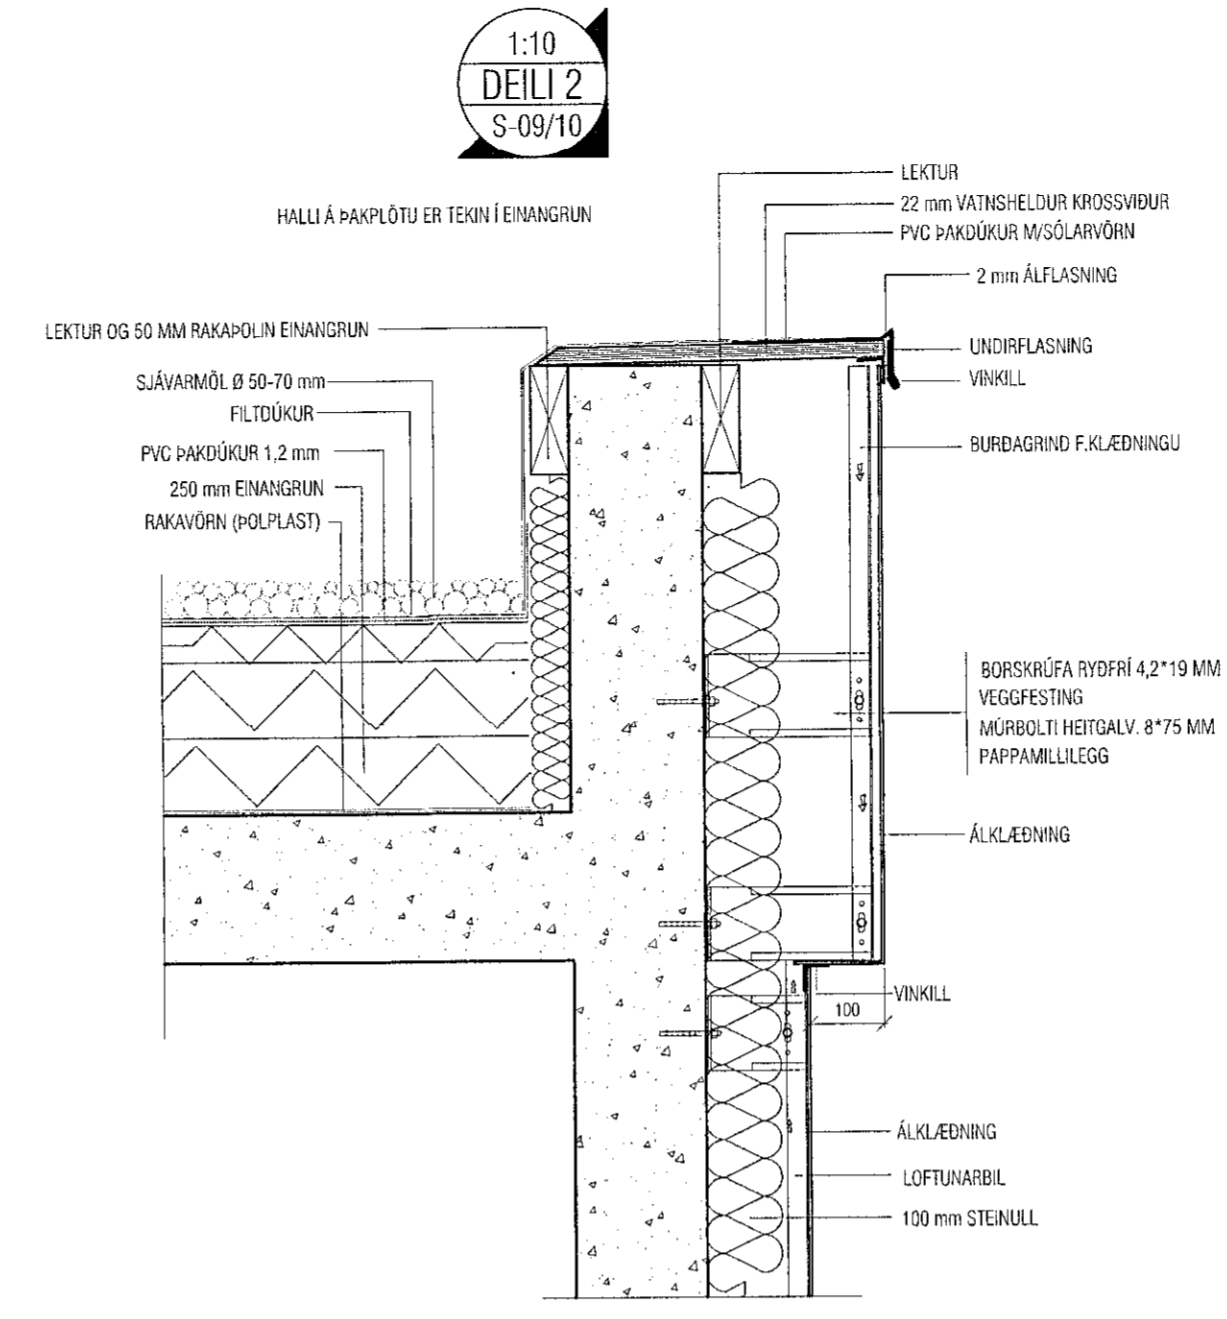


Samþykkt þann  
20. Júní 2021  
Byggingafulltrúi / Hafnarfirði

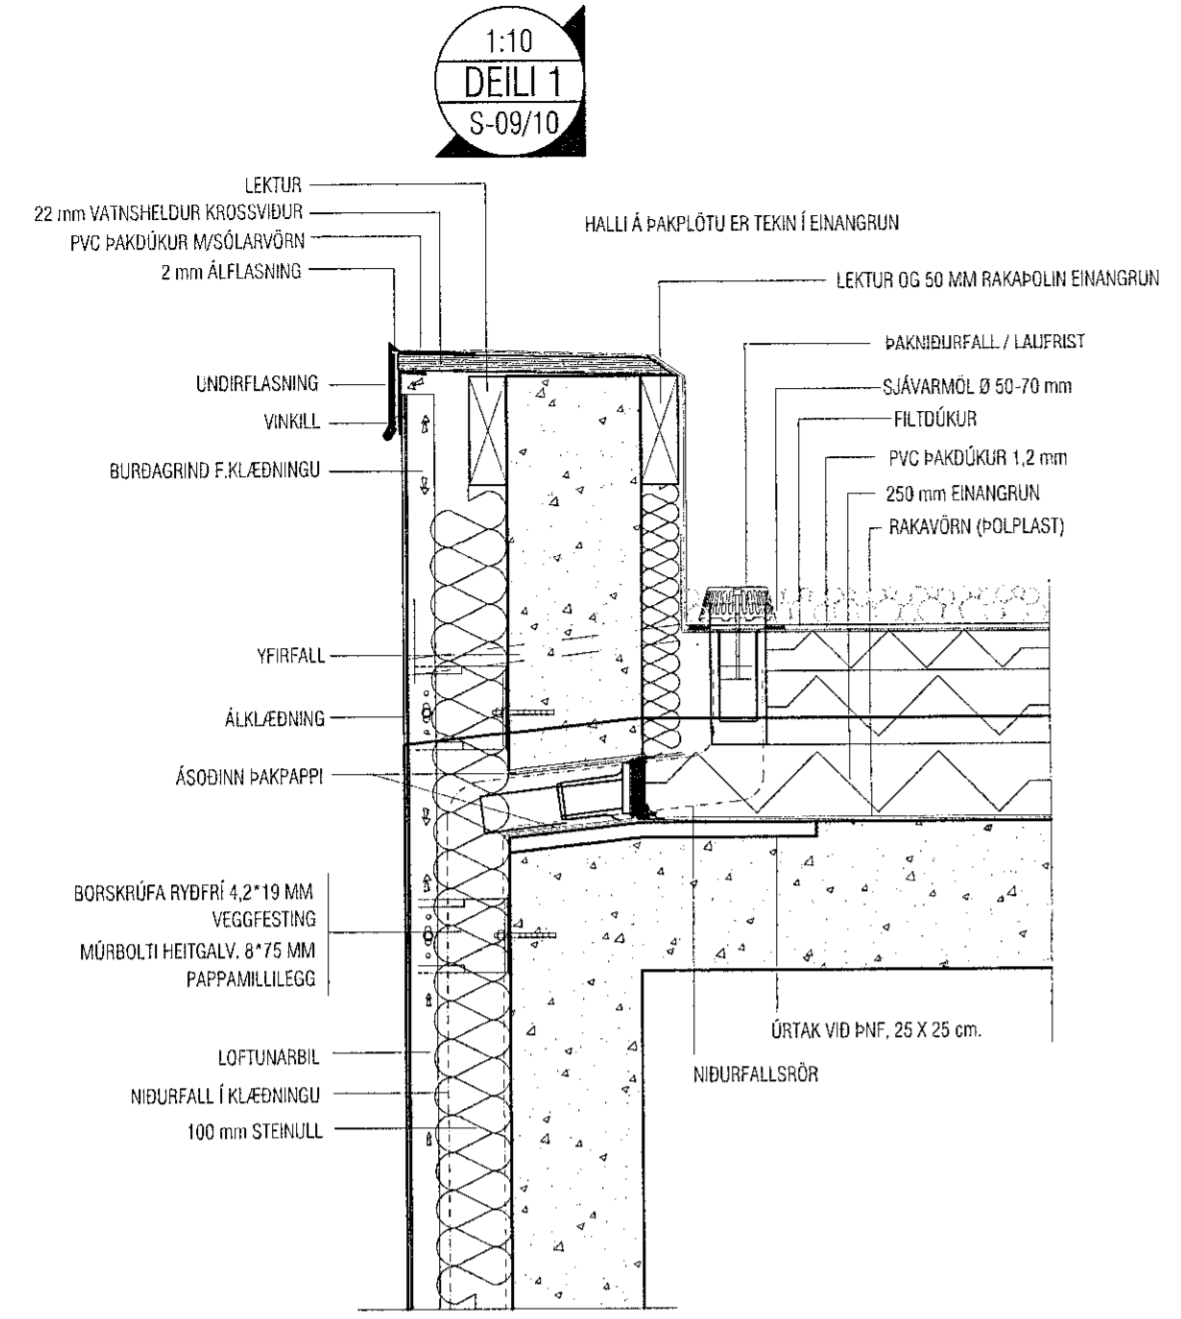

Útgáfa	Lýsing	Dagsetning

**VEKTOR**  
- hönnun og ráðgjöf -  
Síðumúla 3, 108 Rvk, s: 554-6650 / 897-5363

MALARSKARÐ 8-10, HAFNARFJÖRÐUR

SÉRUPPDRÆTTIR  
DEILI

Hannað SH	Teiknað AÁH	Teikn. nr.
Dagsetning 08.06.2021	Mkv. 1:10	S-11

Sigurður Hafsteinnsson kt. 030859-7749  
byggingaæðknifráeðingur  
Netfang: sigurdur@vektor.is

Samþykkt hönnuðar:

Samþykkt af hönnuðum / Samræmingarhönnuðar:

Blaðst. A2