


Útgáfa	Lýsing	Dagsetning

1:10  
DEILI 5  
S-09/10

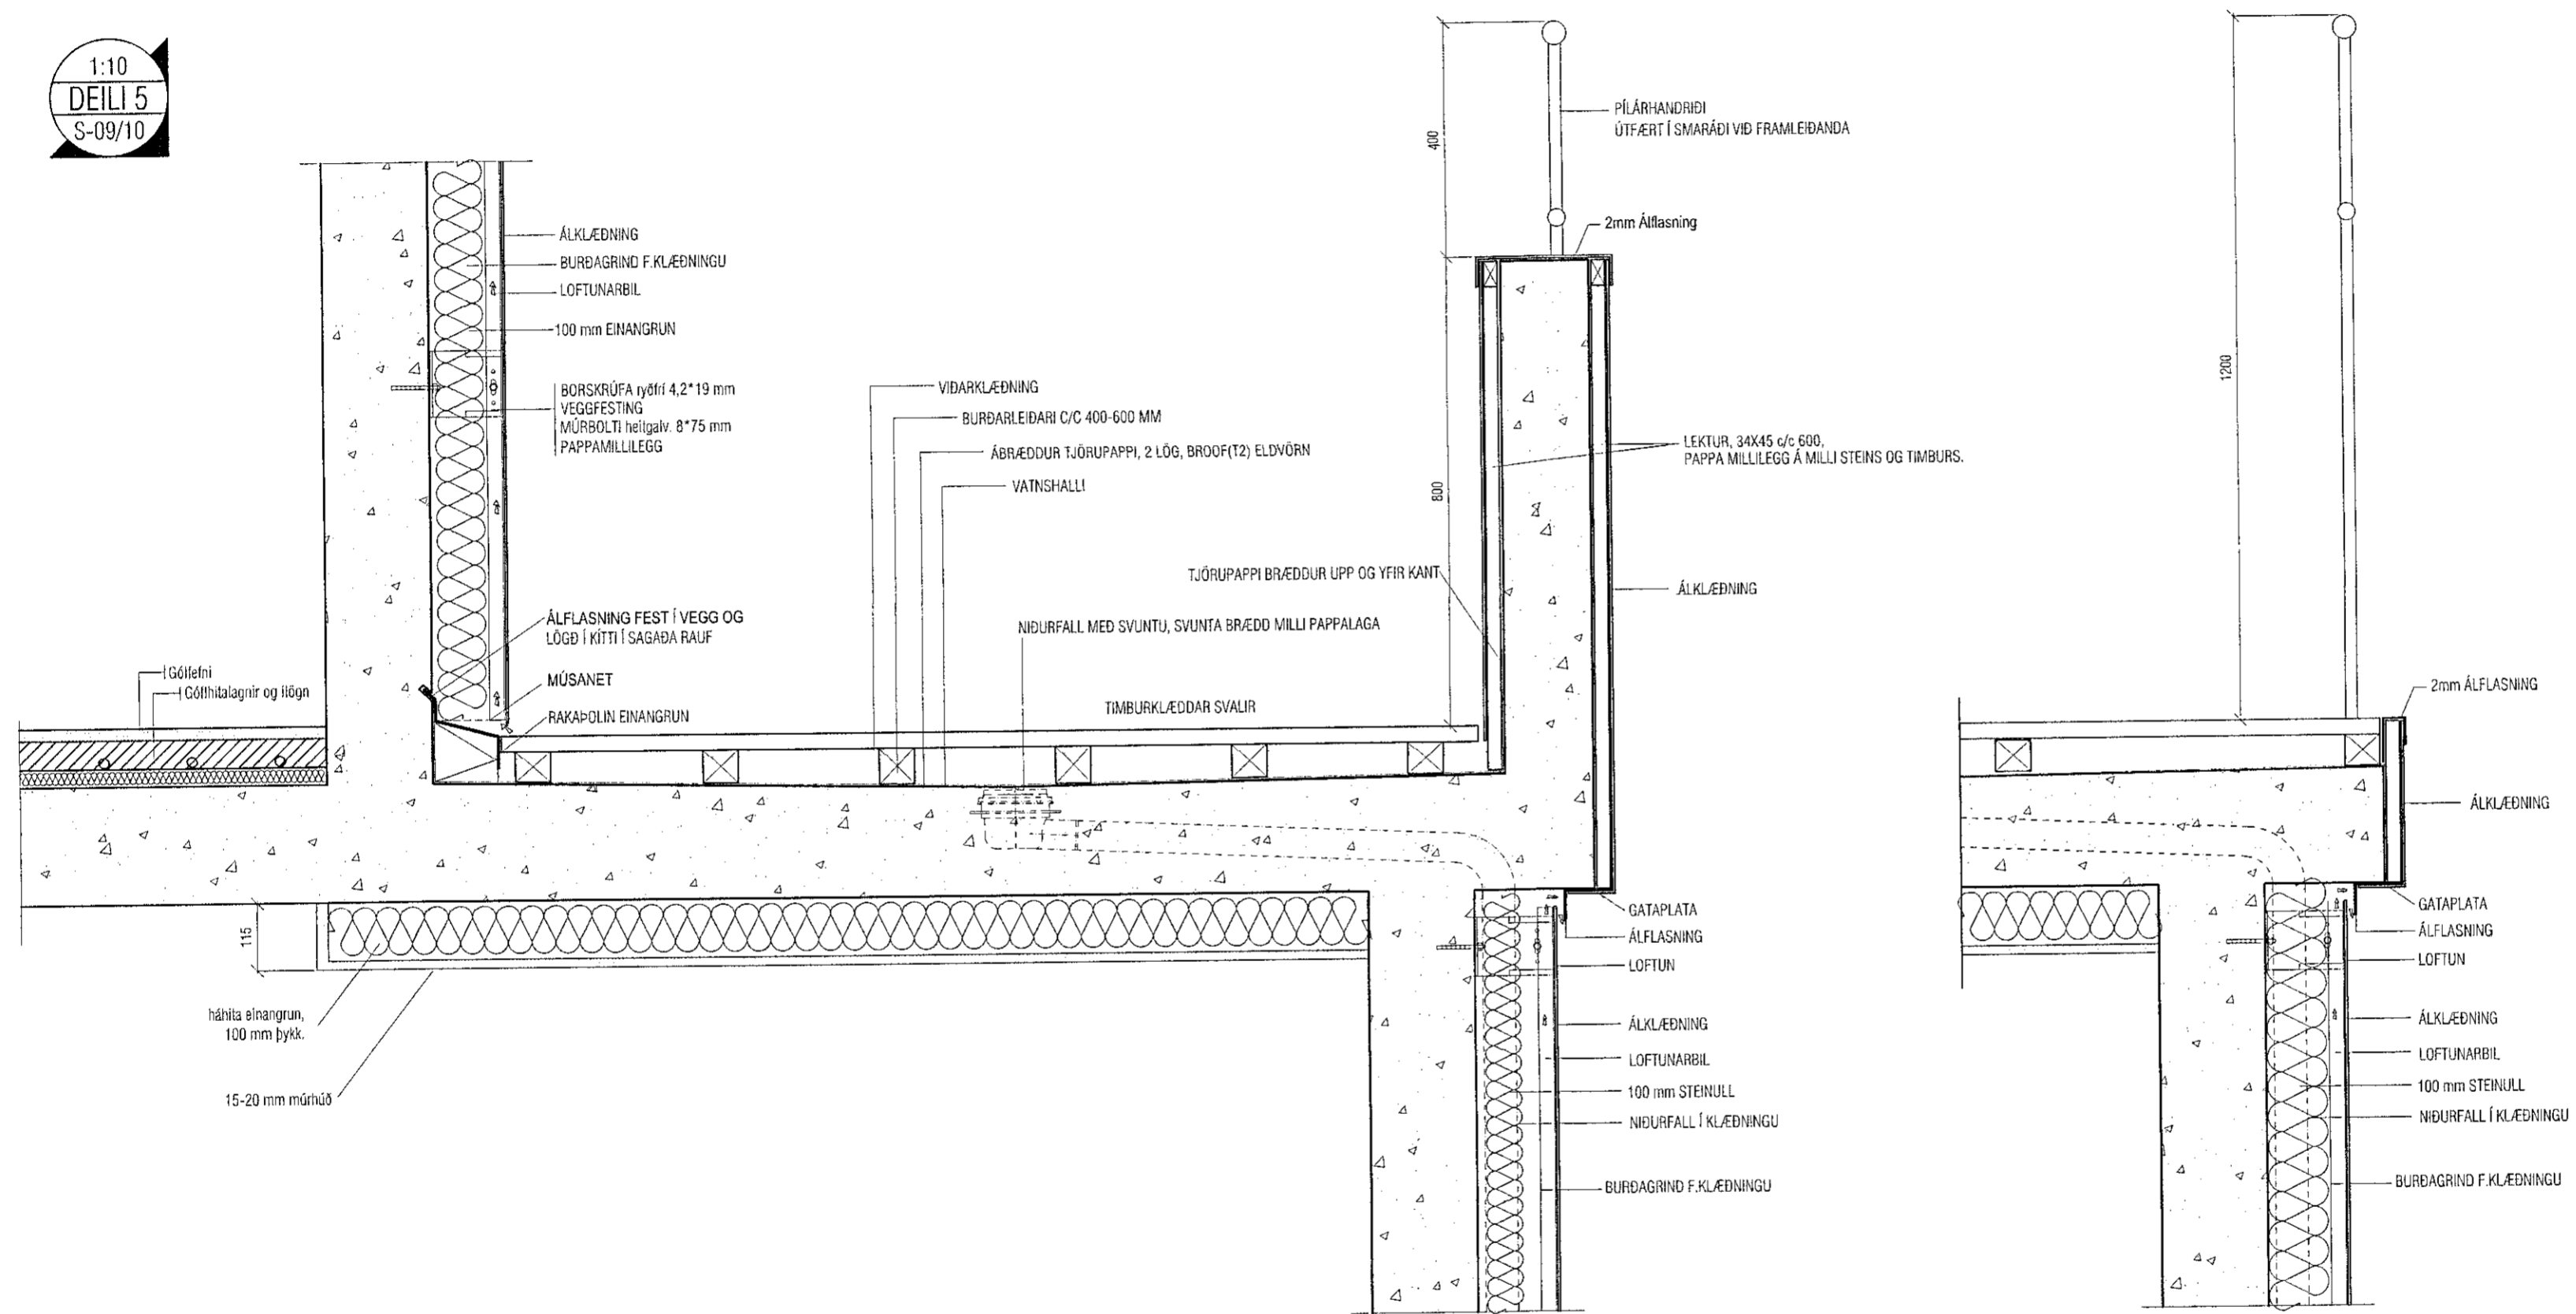


**VEKTOR**  
- hönnun og ráðgjöf -  
Siðumúla 3, 103 Rvk, s: 554-6650 / 897-5363

MALARSKARÐ 8-10, HAFNARFJÖRDUR

SÉRUPPDÆTTIR  
DEILI

Hannað SH	Teiknað AÁH	Teikn. nr.
Dagsetning 08.06.2021	Mkv. 1:10	S-12
Sigurður Hafsteinsson kt. 030859-7749 byggingatæknifræðingur Netfang: sigurdur@vektor.is		

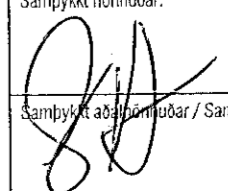Samþykkt hönnuðar:  
  
Samþykkt byggingafræðingur / Samræmingarhönnuðar: