


Samþykkt þann
20. Júní 2021
Byggingafulltrúinn í Hafnarfirði

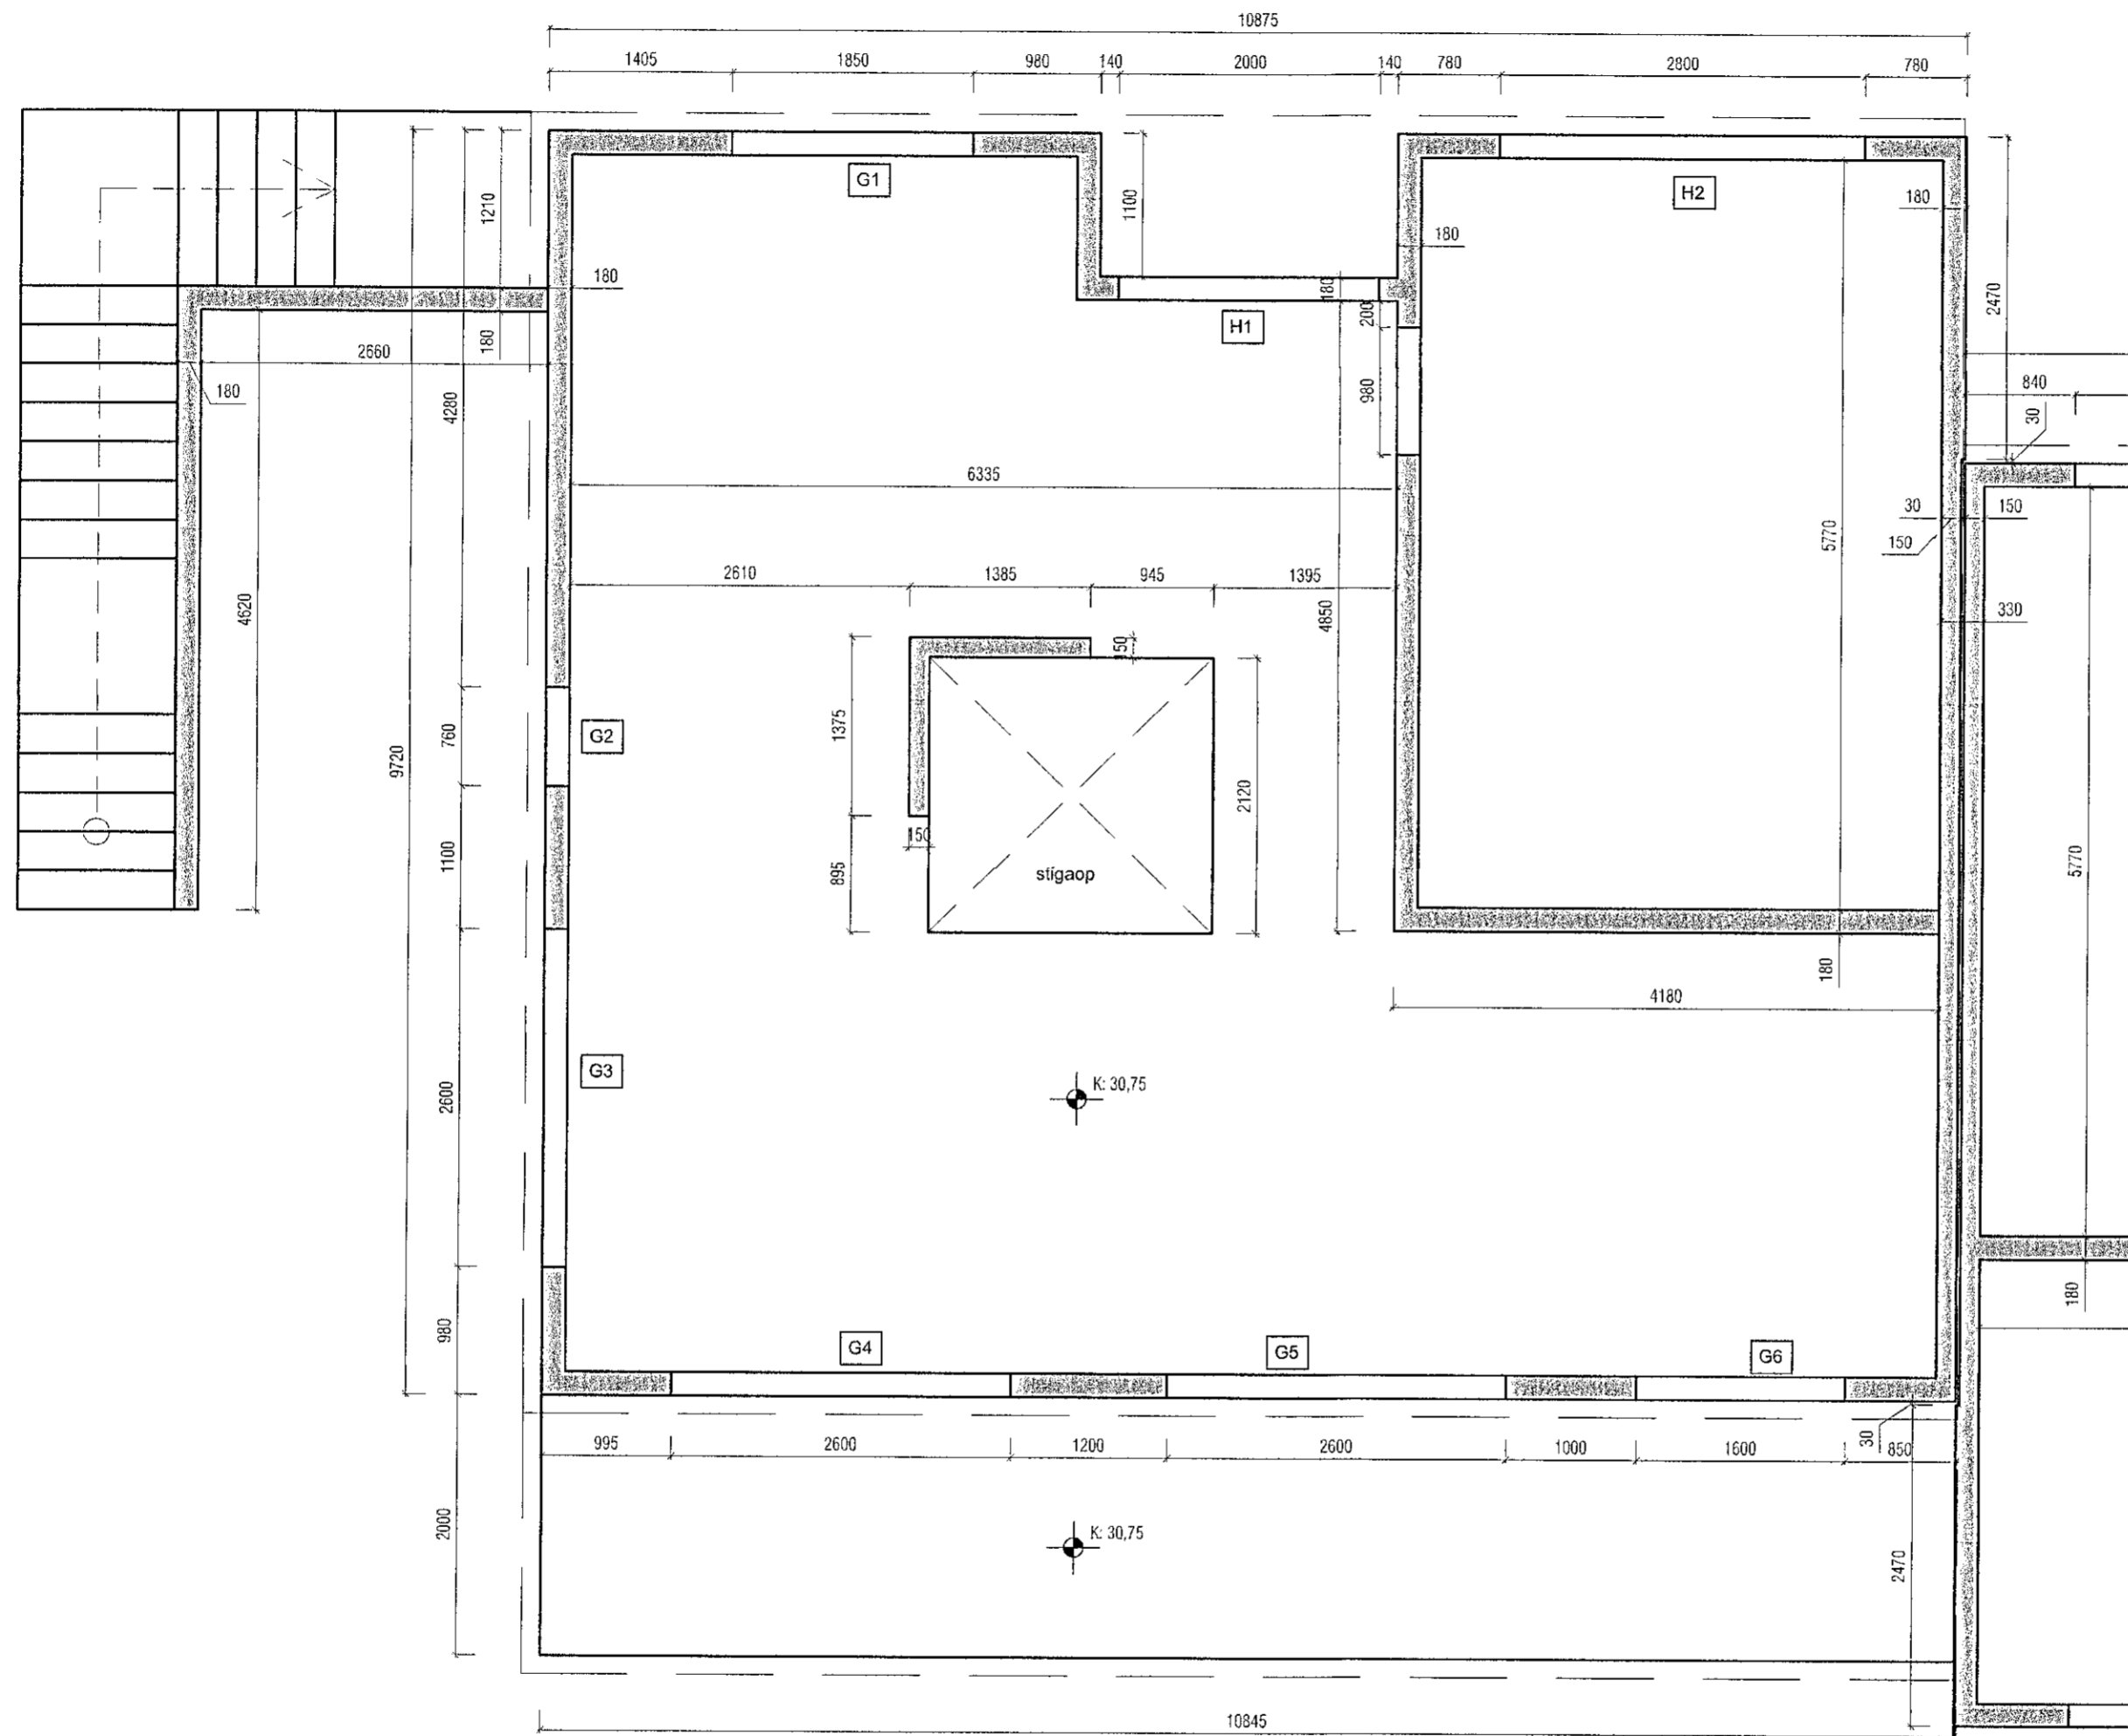

Ulgáta	Lýsing	Dagsetning

KÓTAR PLATNA ERU STEYPUKÓTAR
GLUGGA OG HURÐA GÖT ERU MÁLSETT
MIÐAÐ VIÐ AÐ GLUGGAR SÉU SETTIR Í
EFTIRÁ, SJÁ NÁNAR S-05, a OG b

VEKTOR
- hönnun og ráðgjöf -
Siðumúla 3, 108 Rvk, s: 554-6650 / 897-5363

MALARSKARÐ 8-10, HAFNARFJÖRDUR

SÉRTEIKNINGAR
STEYPUKUNING EFRI HÆÐ - HÚS 8

Hannað	Teiknað	Teikn. nr.
SH	AÁH	
Dagsetning	Mkv.	
08.06.2021	1:50	S-13

Sigurður Halsteinsson kt. 030859-7749
byggingatæknifráeðingur
Netfang: sigurdur@vektor.is

Samþykkt hönnuðar:

Samþykkt hönnuðar / Samræmingarhönnuðar: