


Samþykkt þann
 2. D. ísl. 2021
 Byggingafulltrúum í Hafnarfirði

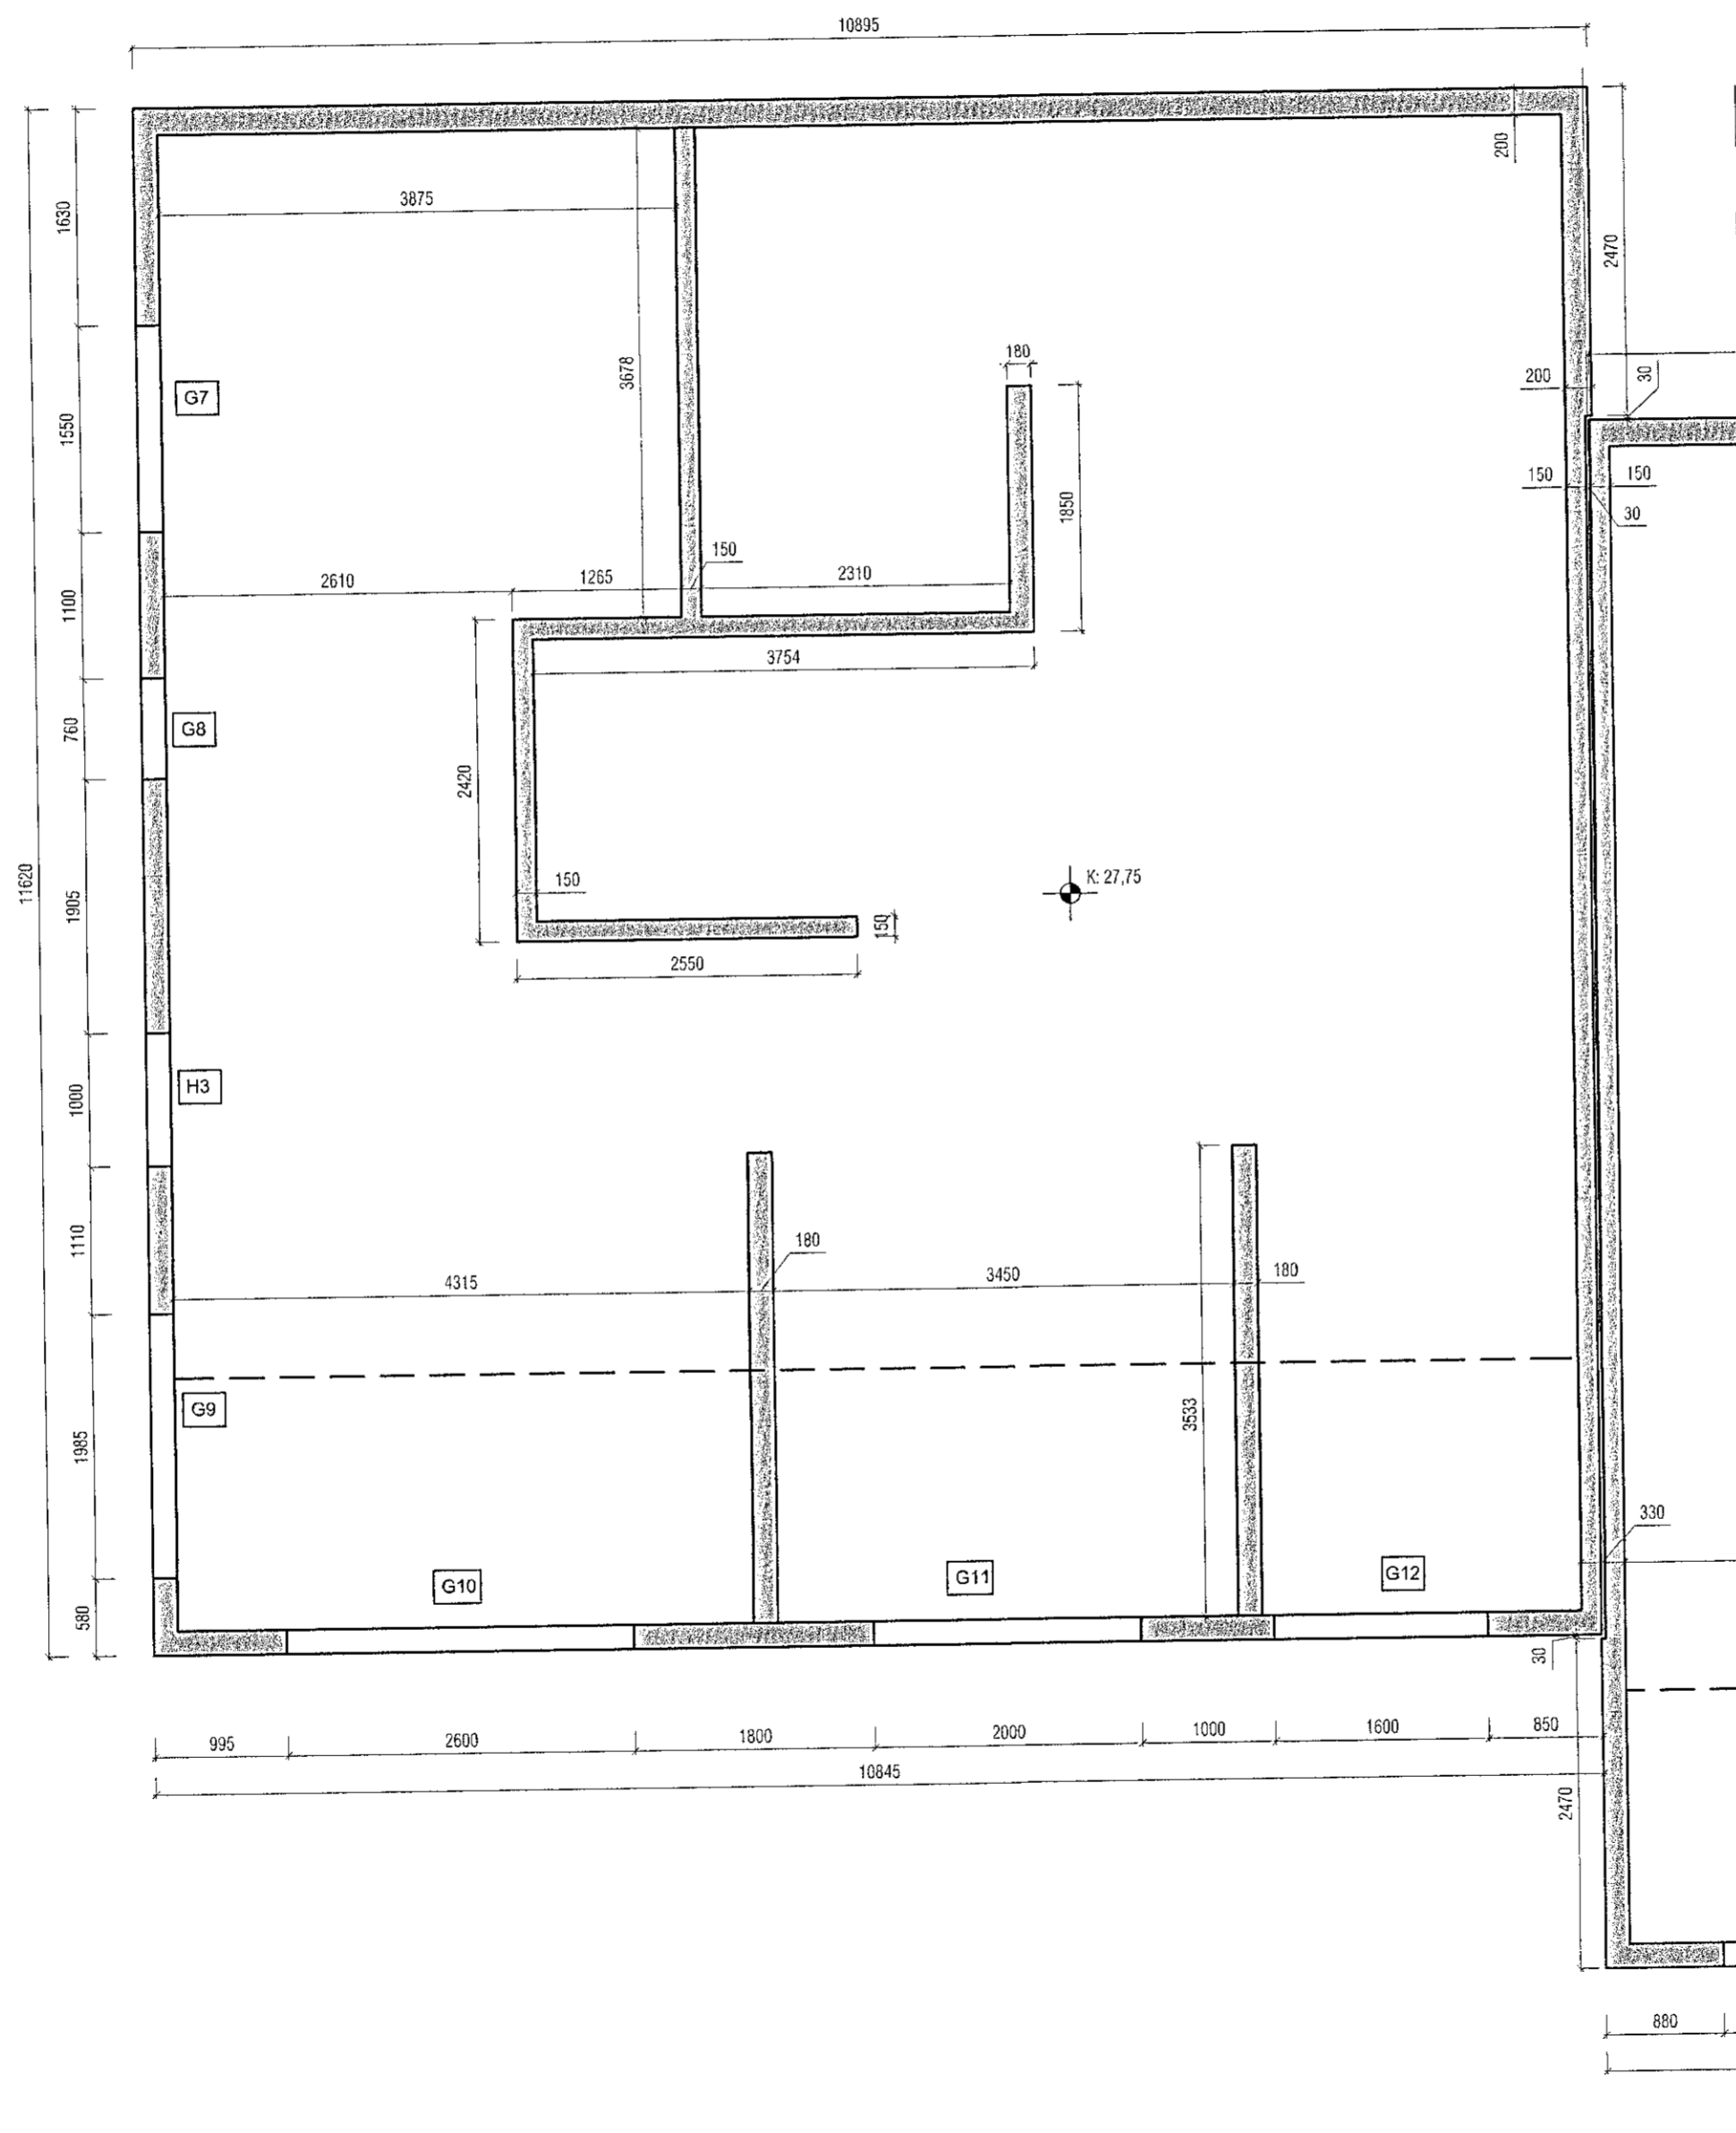

Útgáfa	Lýsing	Dagsetning


KÓTAR PLATNA ERU STEYPUKÓTAR
 GLUGGA OG HURÐA GÖT ERU MÁLSETT
 MIÐAÐ VIÐ AÐ GLUGGAR SÉU SETTIR Í
 EFTIRÁ, SJÁ NÁNAR S-05, a OG b

VEKTOR
 - hönnun og ráðgjöf -
 Síðumúla 3, 108 Fvk, s: 554-6650 / 897-5363

MALARSKARÐ 8-10, HAFNARFJÖRÐUR

SÉRTEIKNINGAR
 STEYPU TEIKNINGAR NEÐRI HÆÐ - HÚS 8

Hannað SH	Teiknað AAH	Teikn. nr. S-15
Dagsetning 08.06.2021	Mkv. 1:50	
Sigurður Halsteinsson kt. 030859-7749 byggingateknifráeðingur Netfang: sigurdur@vektor.is		

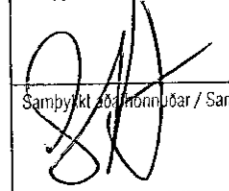Samþykkt hönnuðar:

 Samþykkt hönnuðar / Samræmingarhönnuðar: