


Samþykkt þann
 20. Júní 2021
 Byggingfallurúm í Hafnarfirði

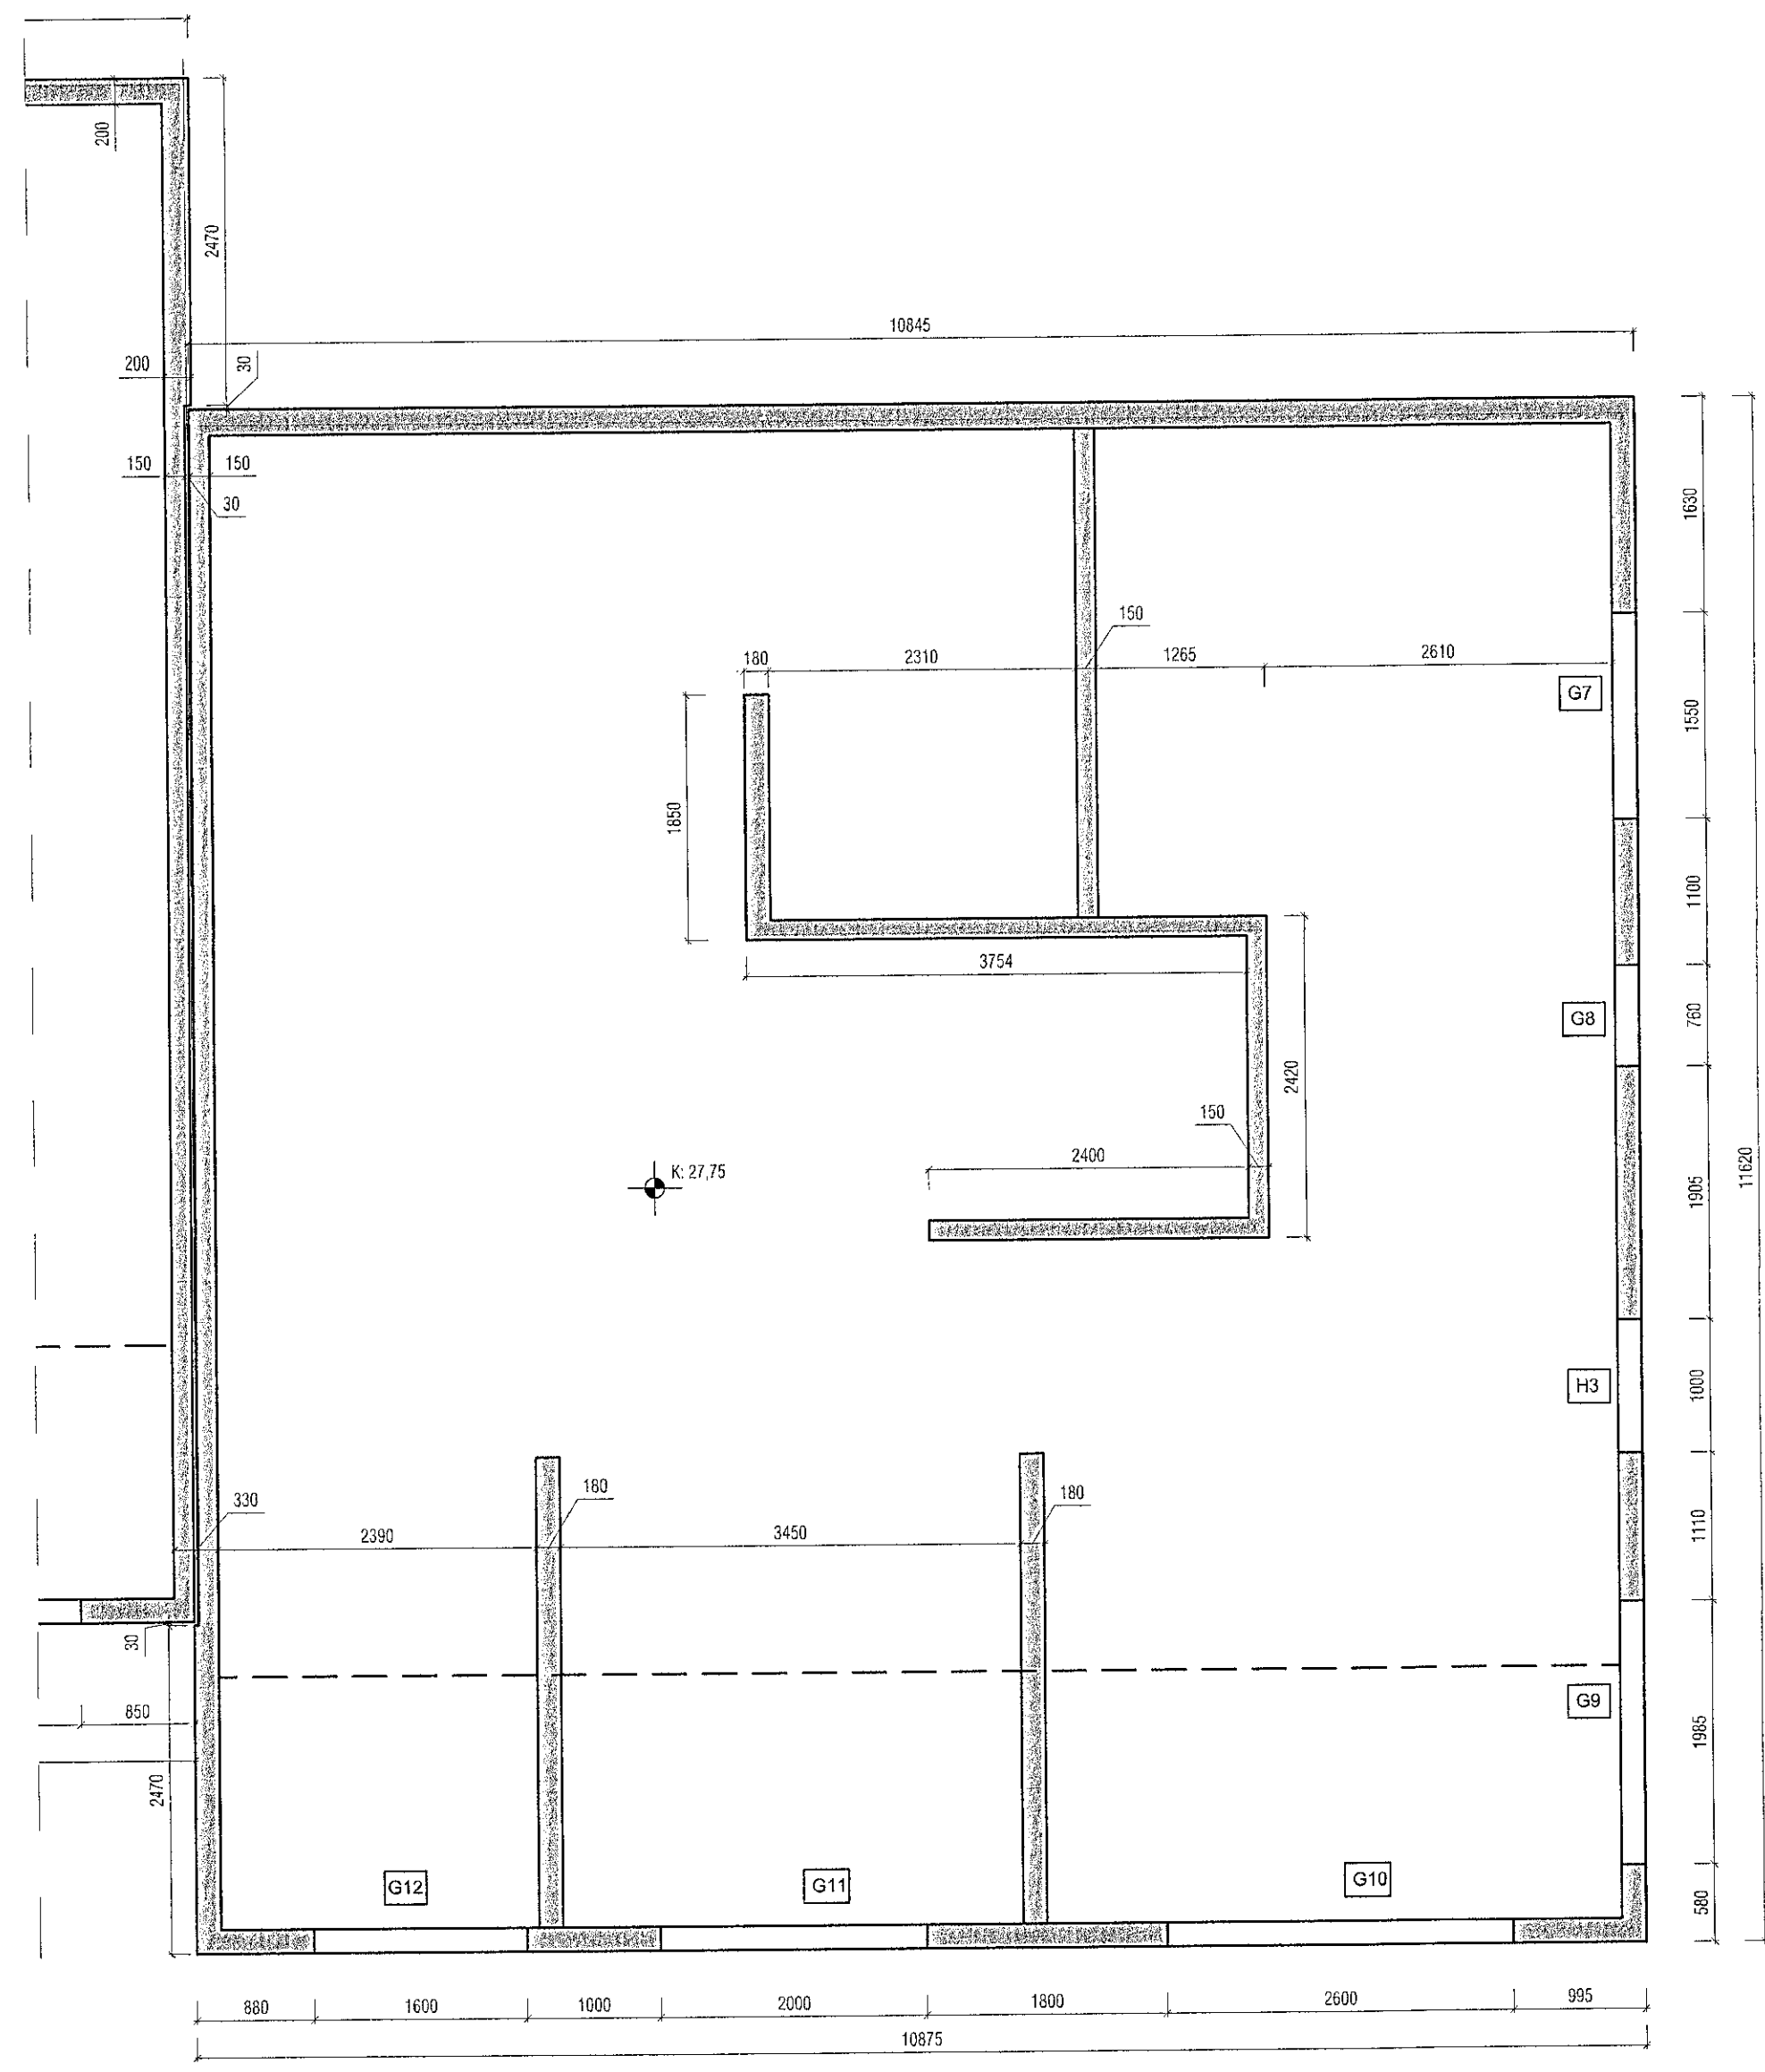

Útgáfa	Lýsing	Dagsetning


KÓTAR PLATNA ERU STEYPUKÓTAR
 GLUGGA OG HURÐA GÖT ERU MÁLSETT
 MIÐAÐ VID AÐ GLUGGAR SÉU SETTIR Í
 EFTIRÁ, SJÁ NÁNAR S-05, a OG b

VEKTOR
 - hönnun og ráðgjöf -
 Siðumúla 3, 108 Fvkv, s: 554-6650 / 897-5363

MALARSKARÐ 8-10, HAFNARFJÖRÐUR

SÉRTEIKNINGAR
 STEYPUKÓTNING NEDRI HÆÐ - HÚS 10

Hannað	SH	Teiknað	AÁH	Teikn. nr.
Dagsetning	08.06.2021	Mkv.	1:50	S-16
Sigurður Hafsteinsson kt. 030859-7749 byggingatekniþræðingur Netfang: sigurdur@vektor.is				

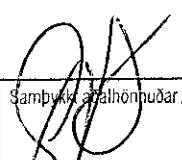Samþykkt hönnuðar:

 Samþykkt hönnuðar / Samræmingarhönnuðar: