




GRUNNMYND JARÐHÆÐ

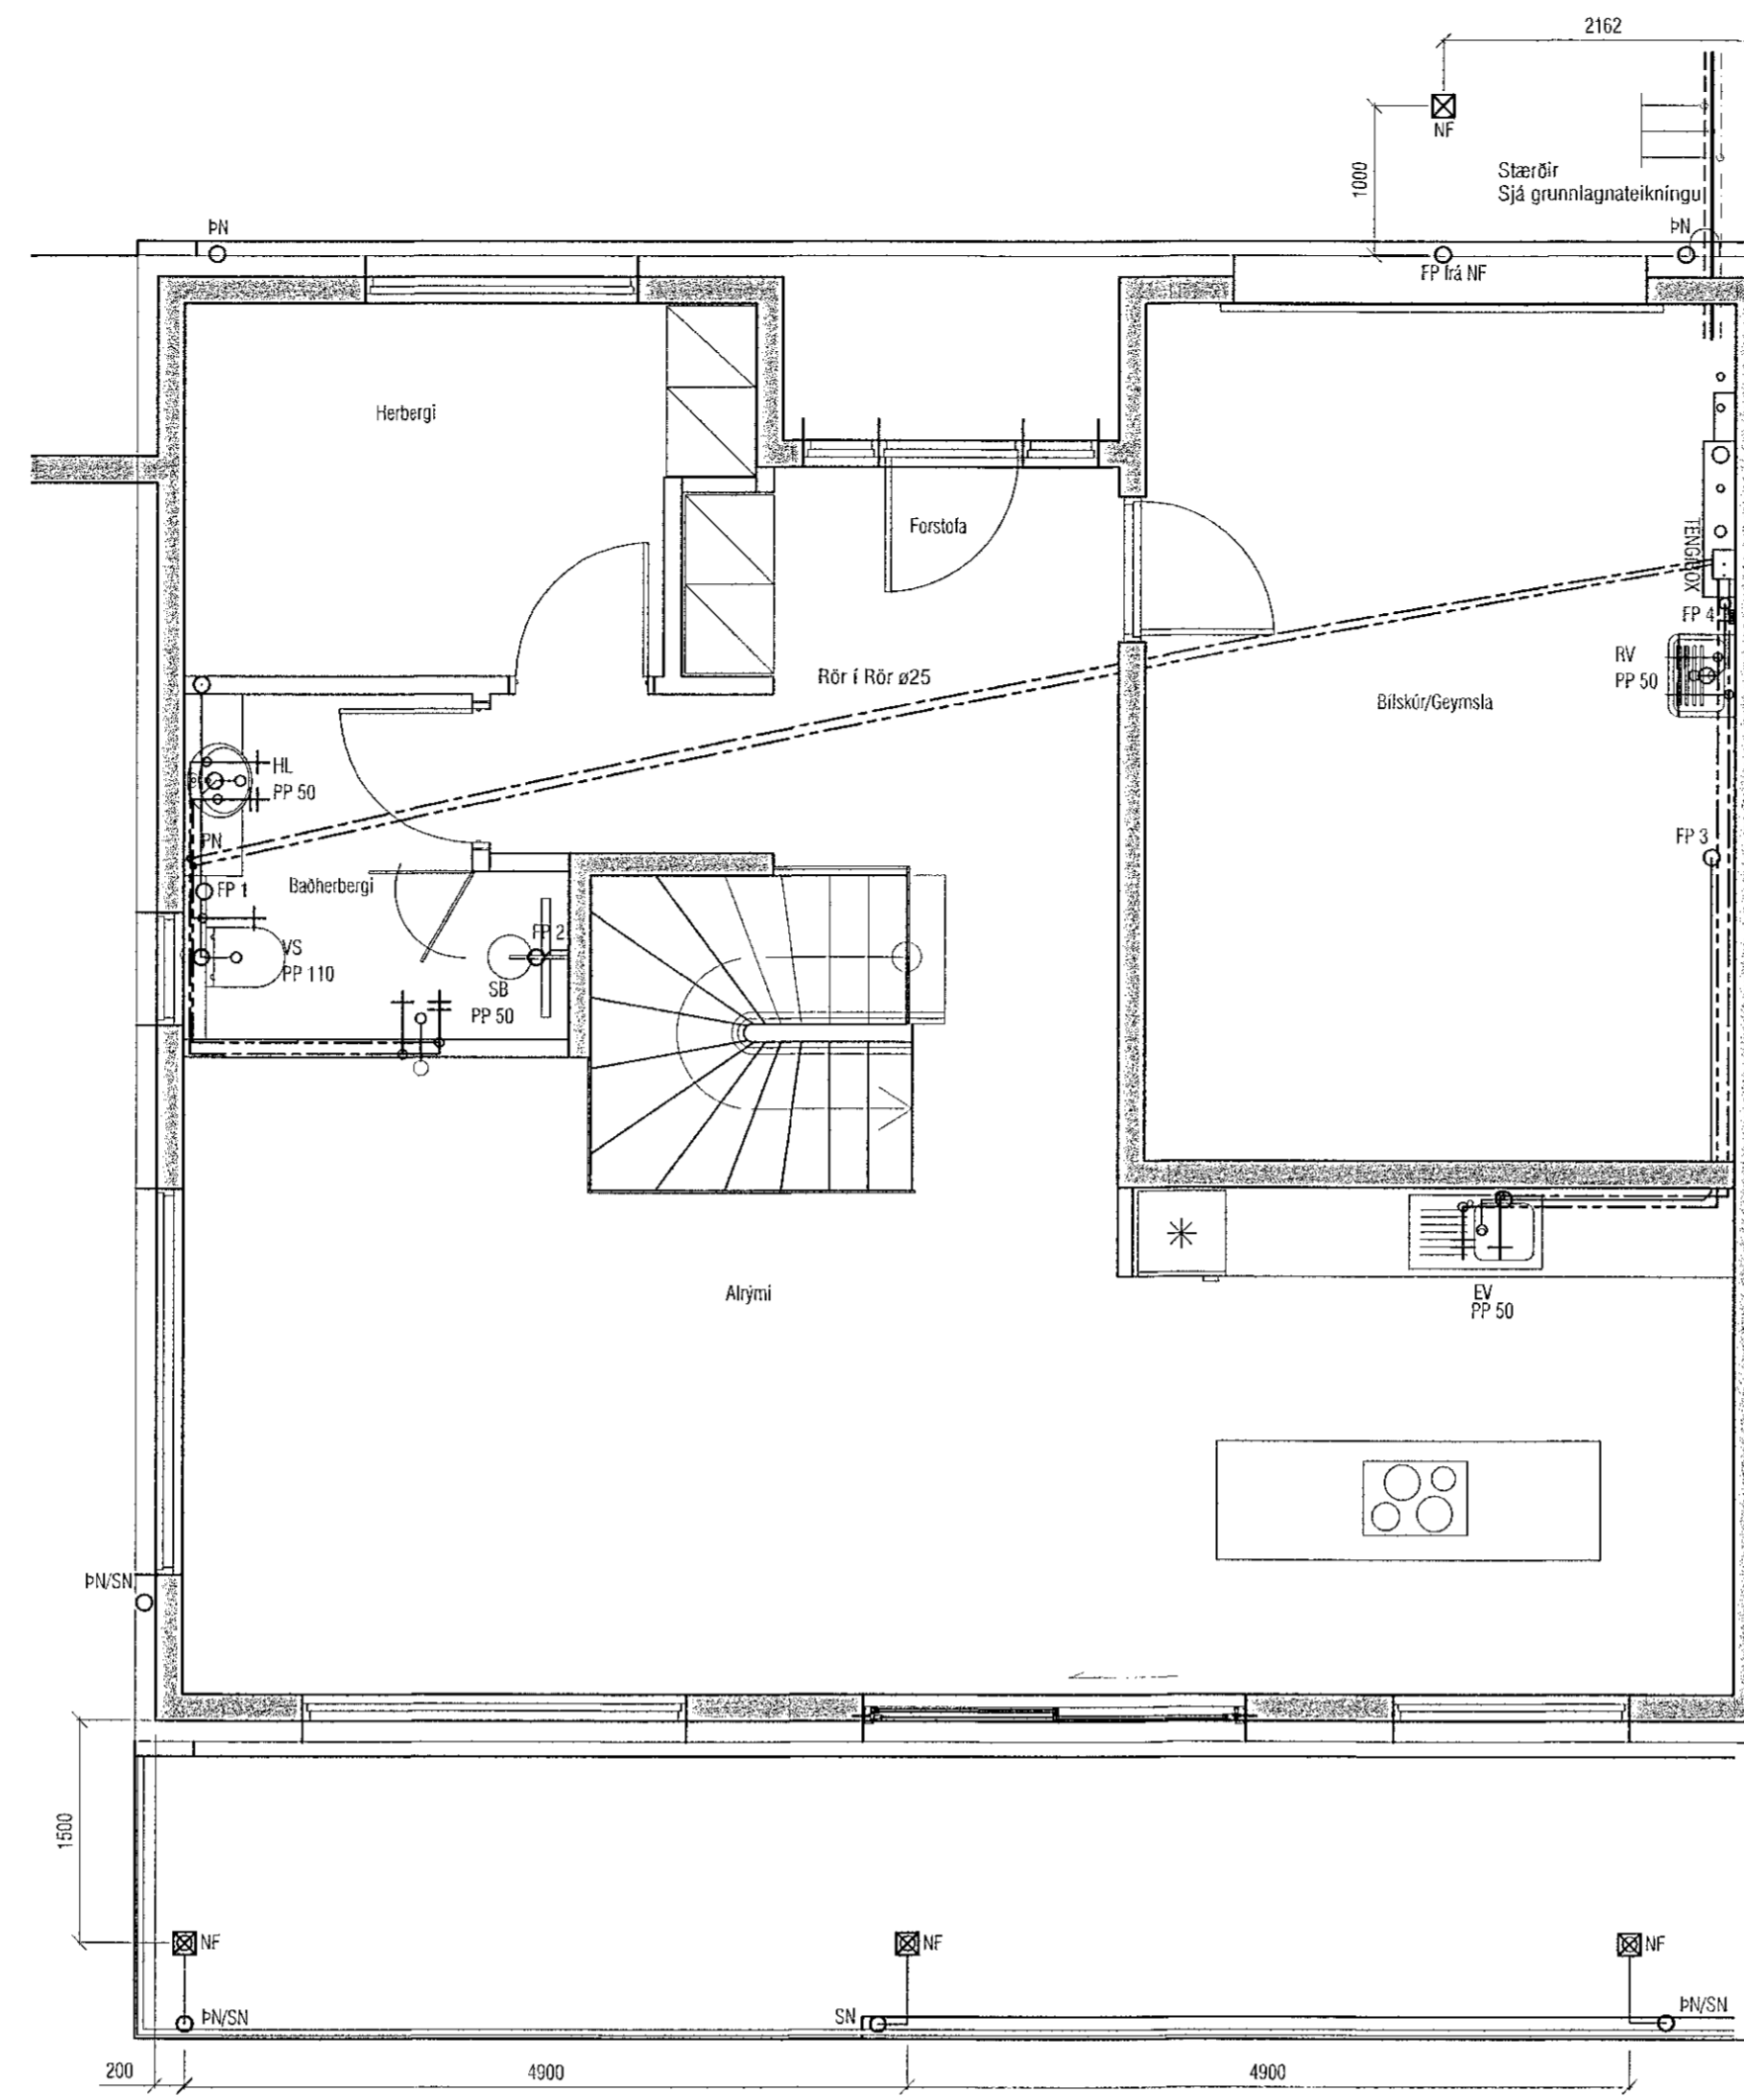


GRUNNMYND 1. HÆÐ

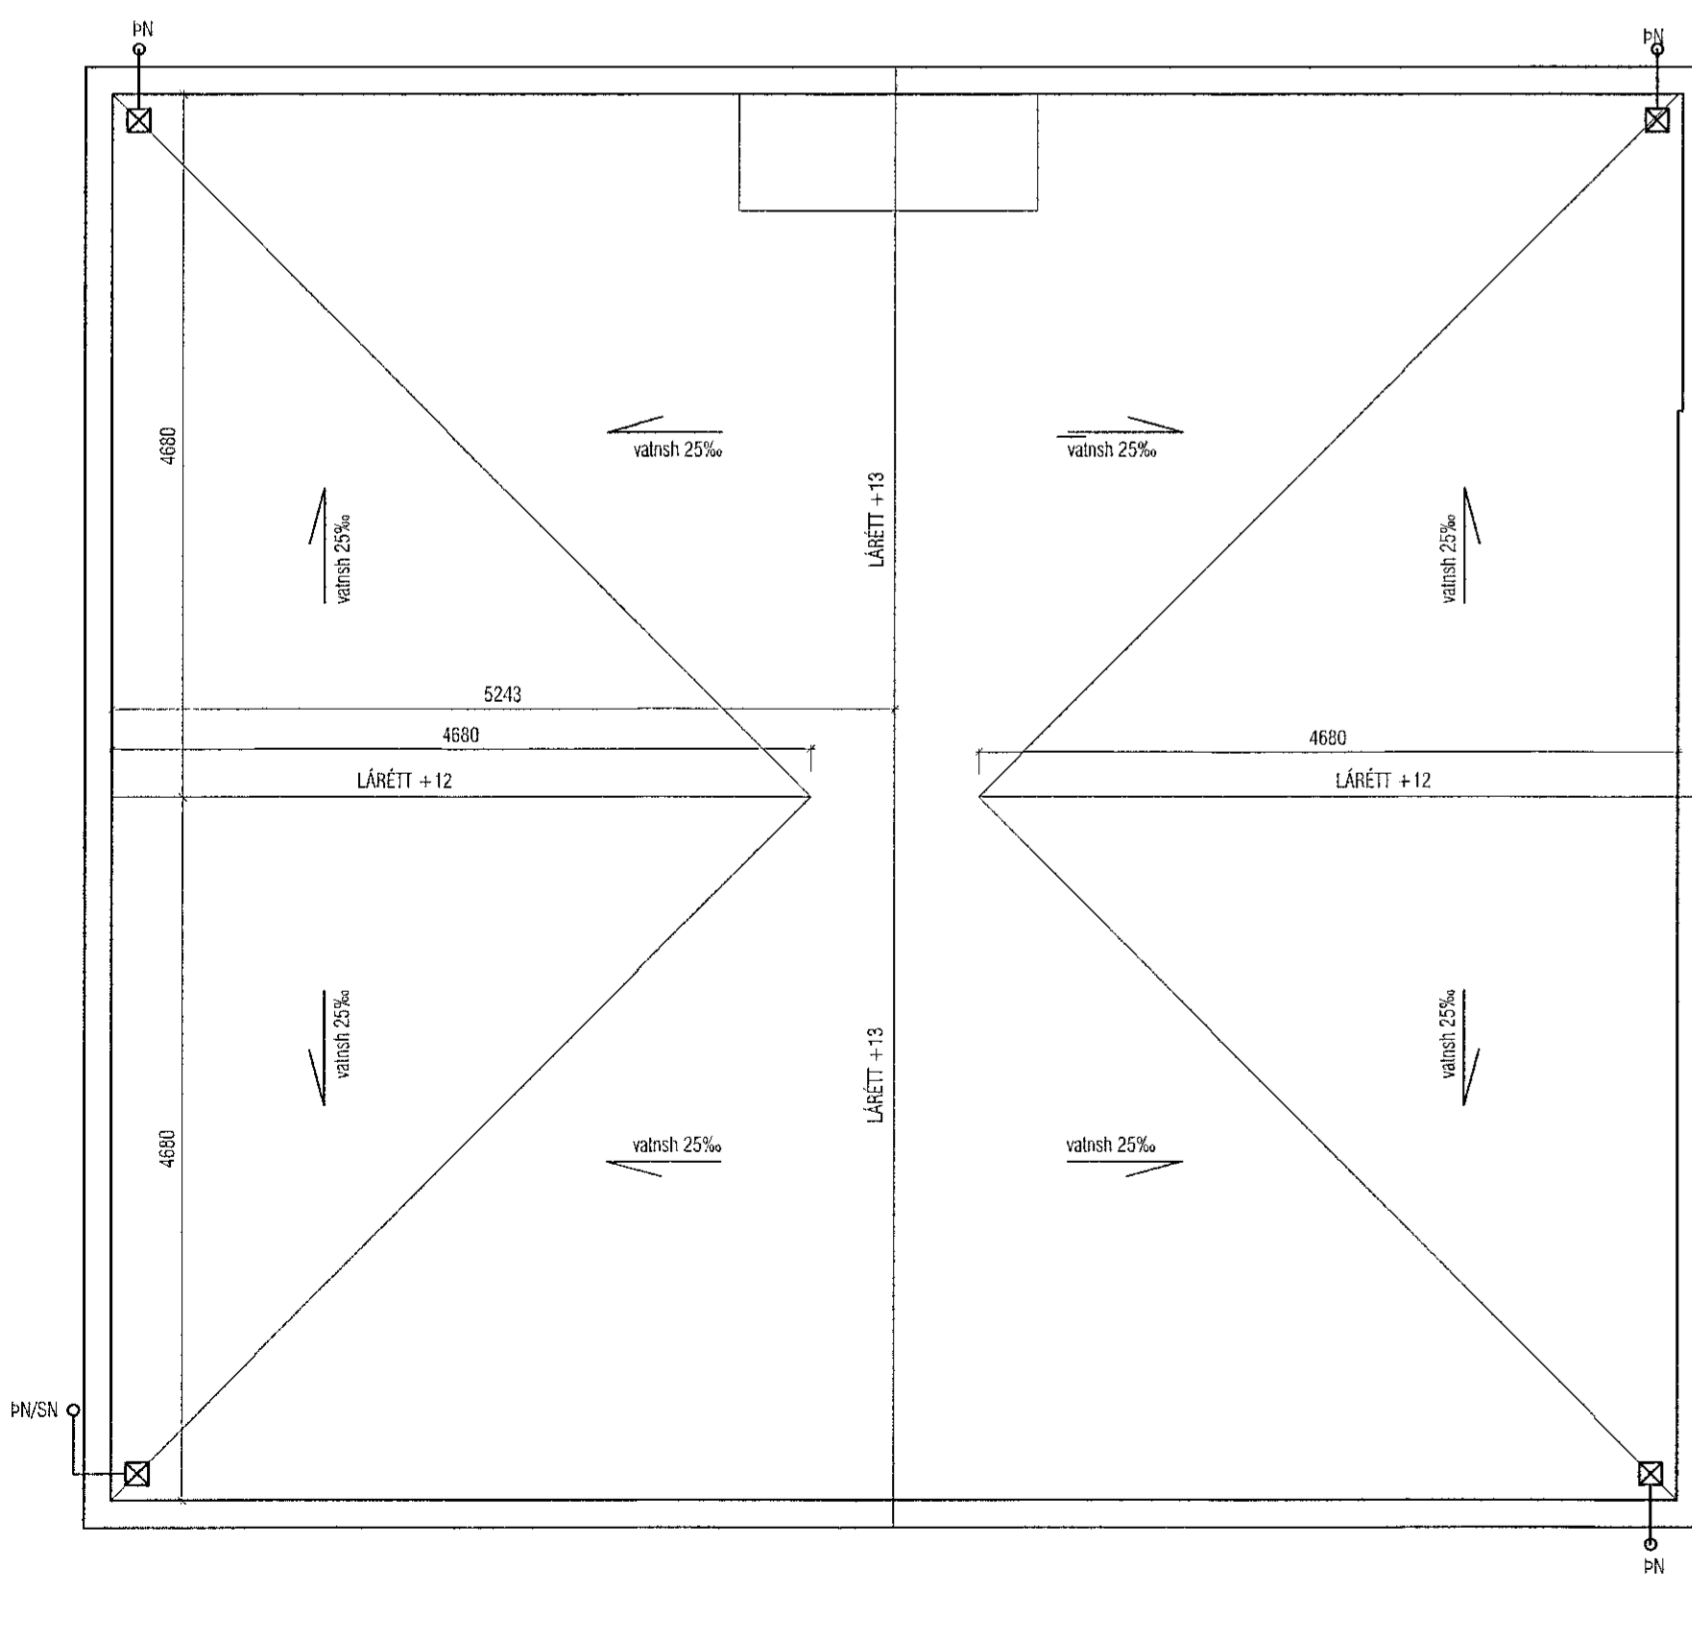


Pakkhallaplan

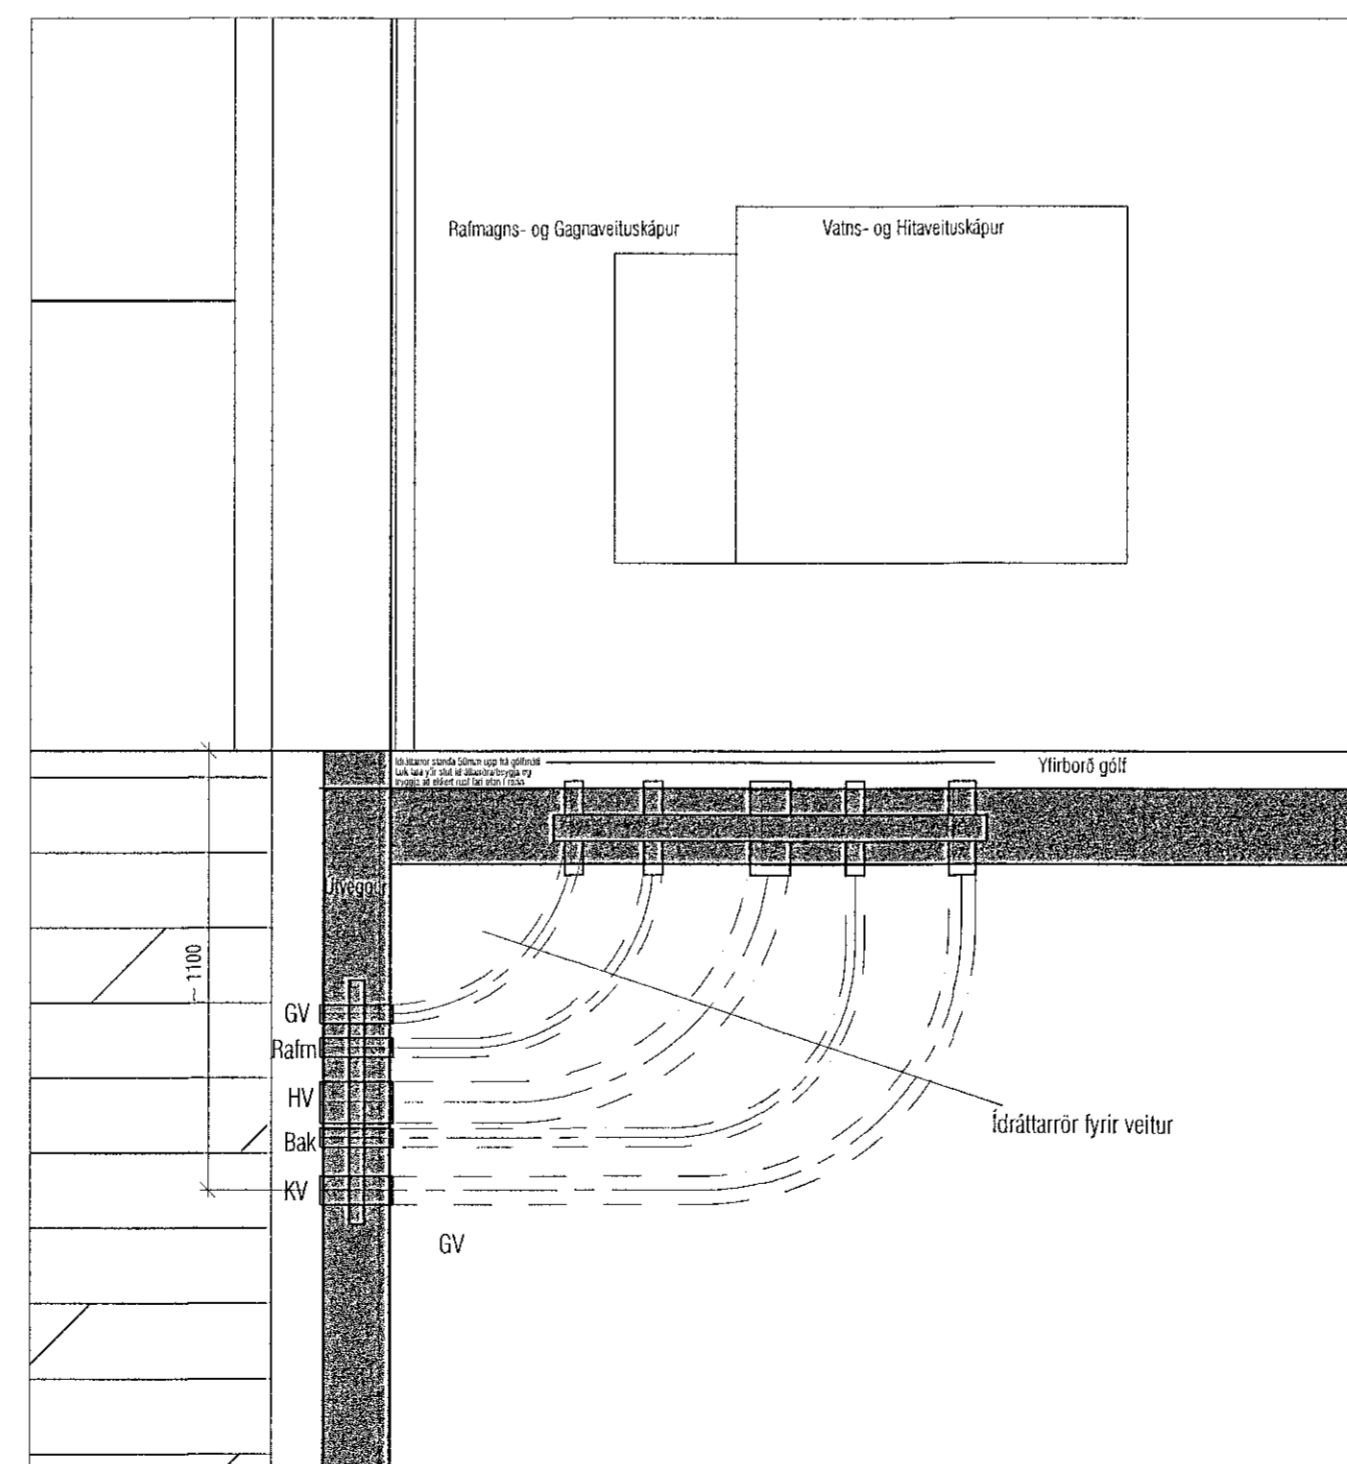

Inntak veitna

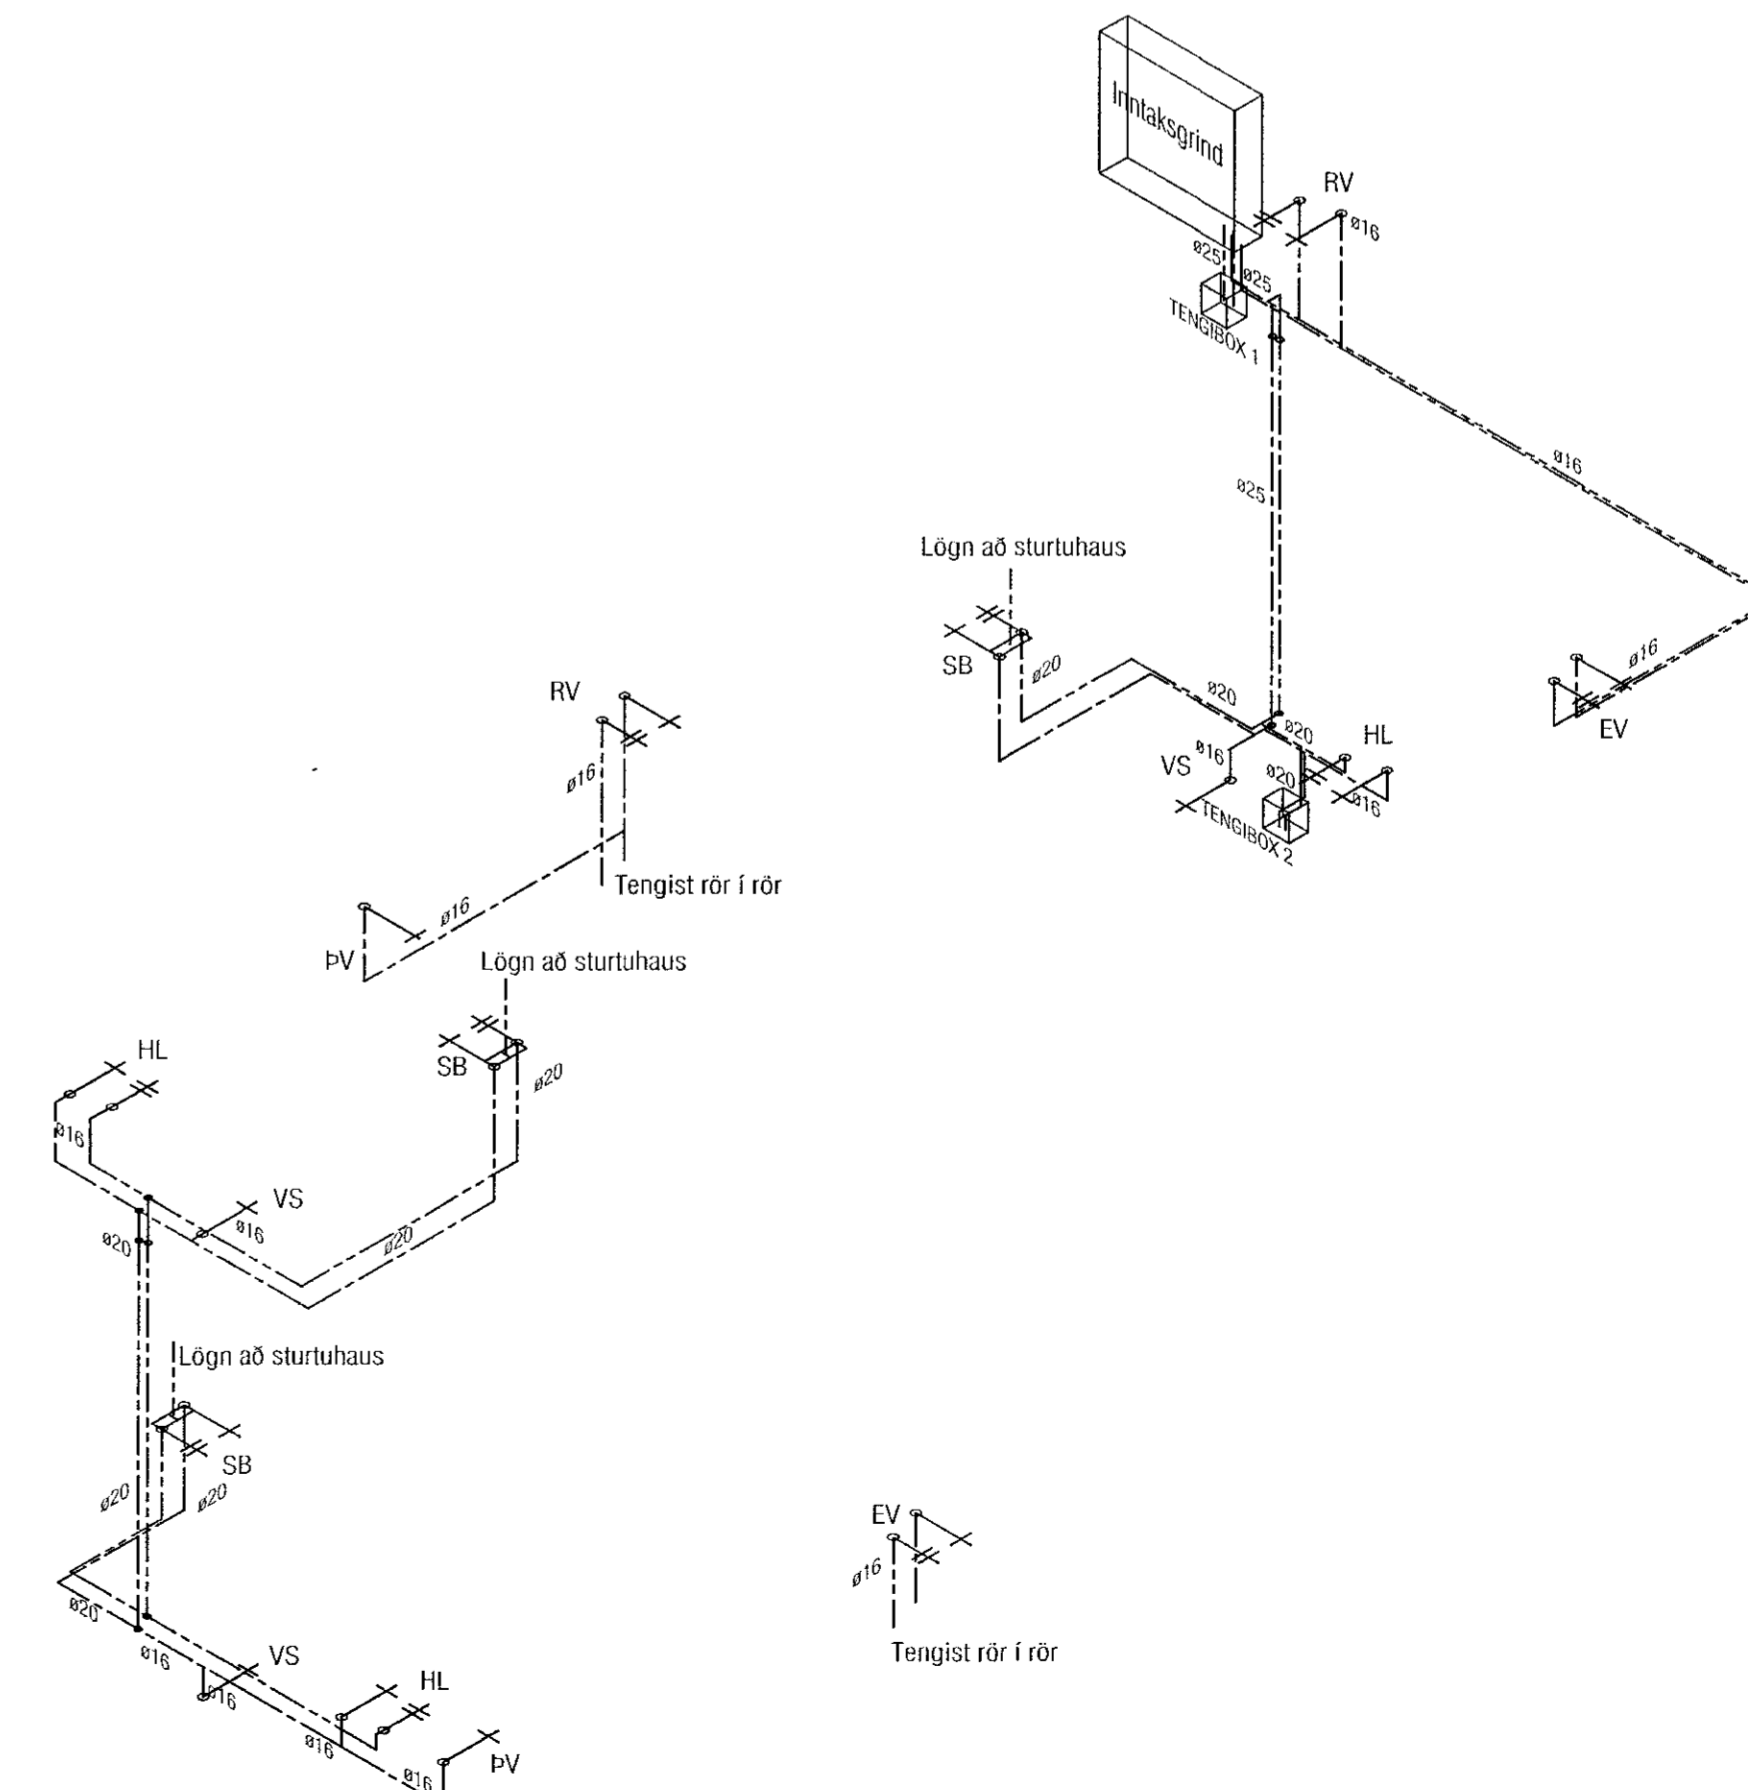

RÚMMYND

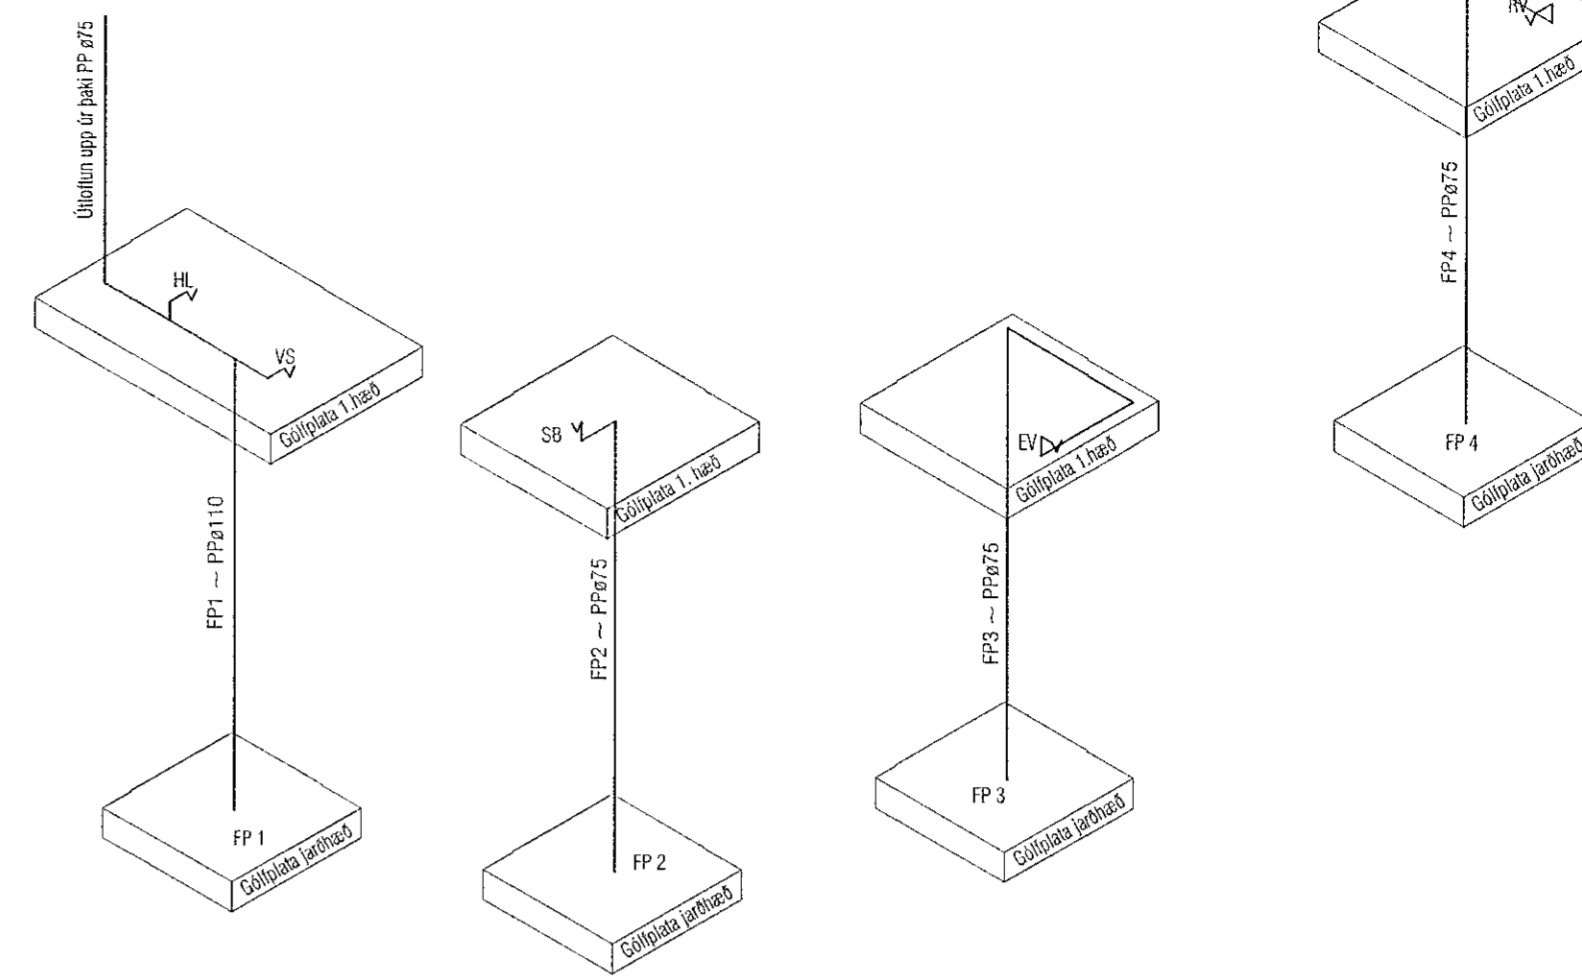

Fallstammar Frérennsii

Útgáfa	Lýsing	Dags.
-		
-		
-		
-		

Samþykkt þann  
20. Júní 2021  
Byggingafræðingur / Hæðingur

**VEKTOR**  
- hönnun og ráðgjöf -  
Stúmsúla 3, 108 Rvk, sí: 554-6650 / 897-5363

MALARSKARD 8

Neysluvatnslagnir  
Grunnmyndir og Rúmmynd

Húsnúmer	Teknaúmer	HSNB	Tel. nr.
Dagsetning	16.07.2021	Mix	1:50
Sigurður Halsteinnsson kt. 030659-7749			L-201
Byggingafræðingur / Hæðingur			

Sigurður Halsteinnsson / Samráðingur / Hæðingur