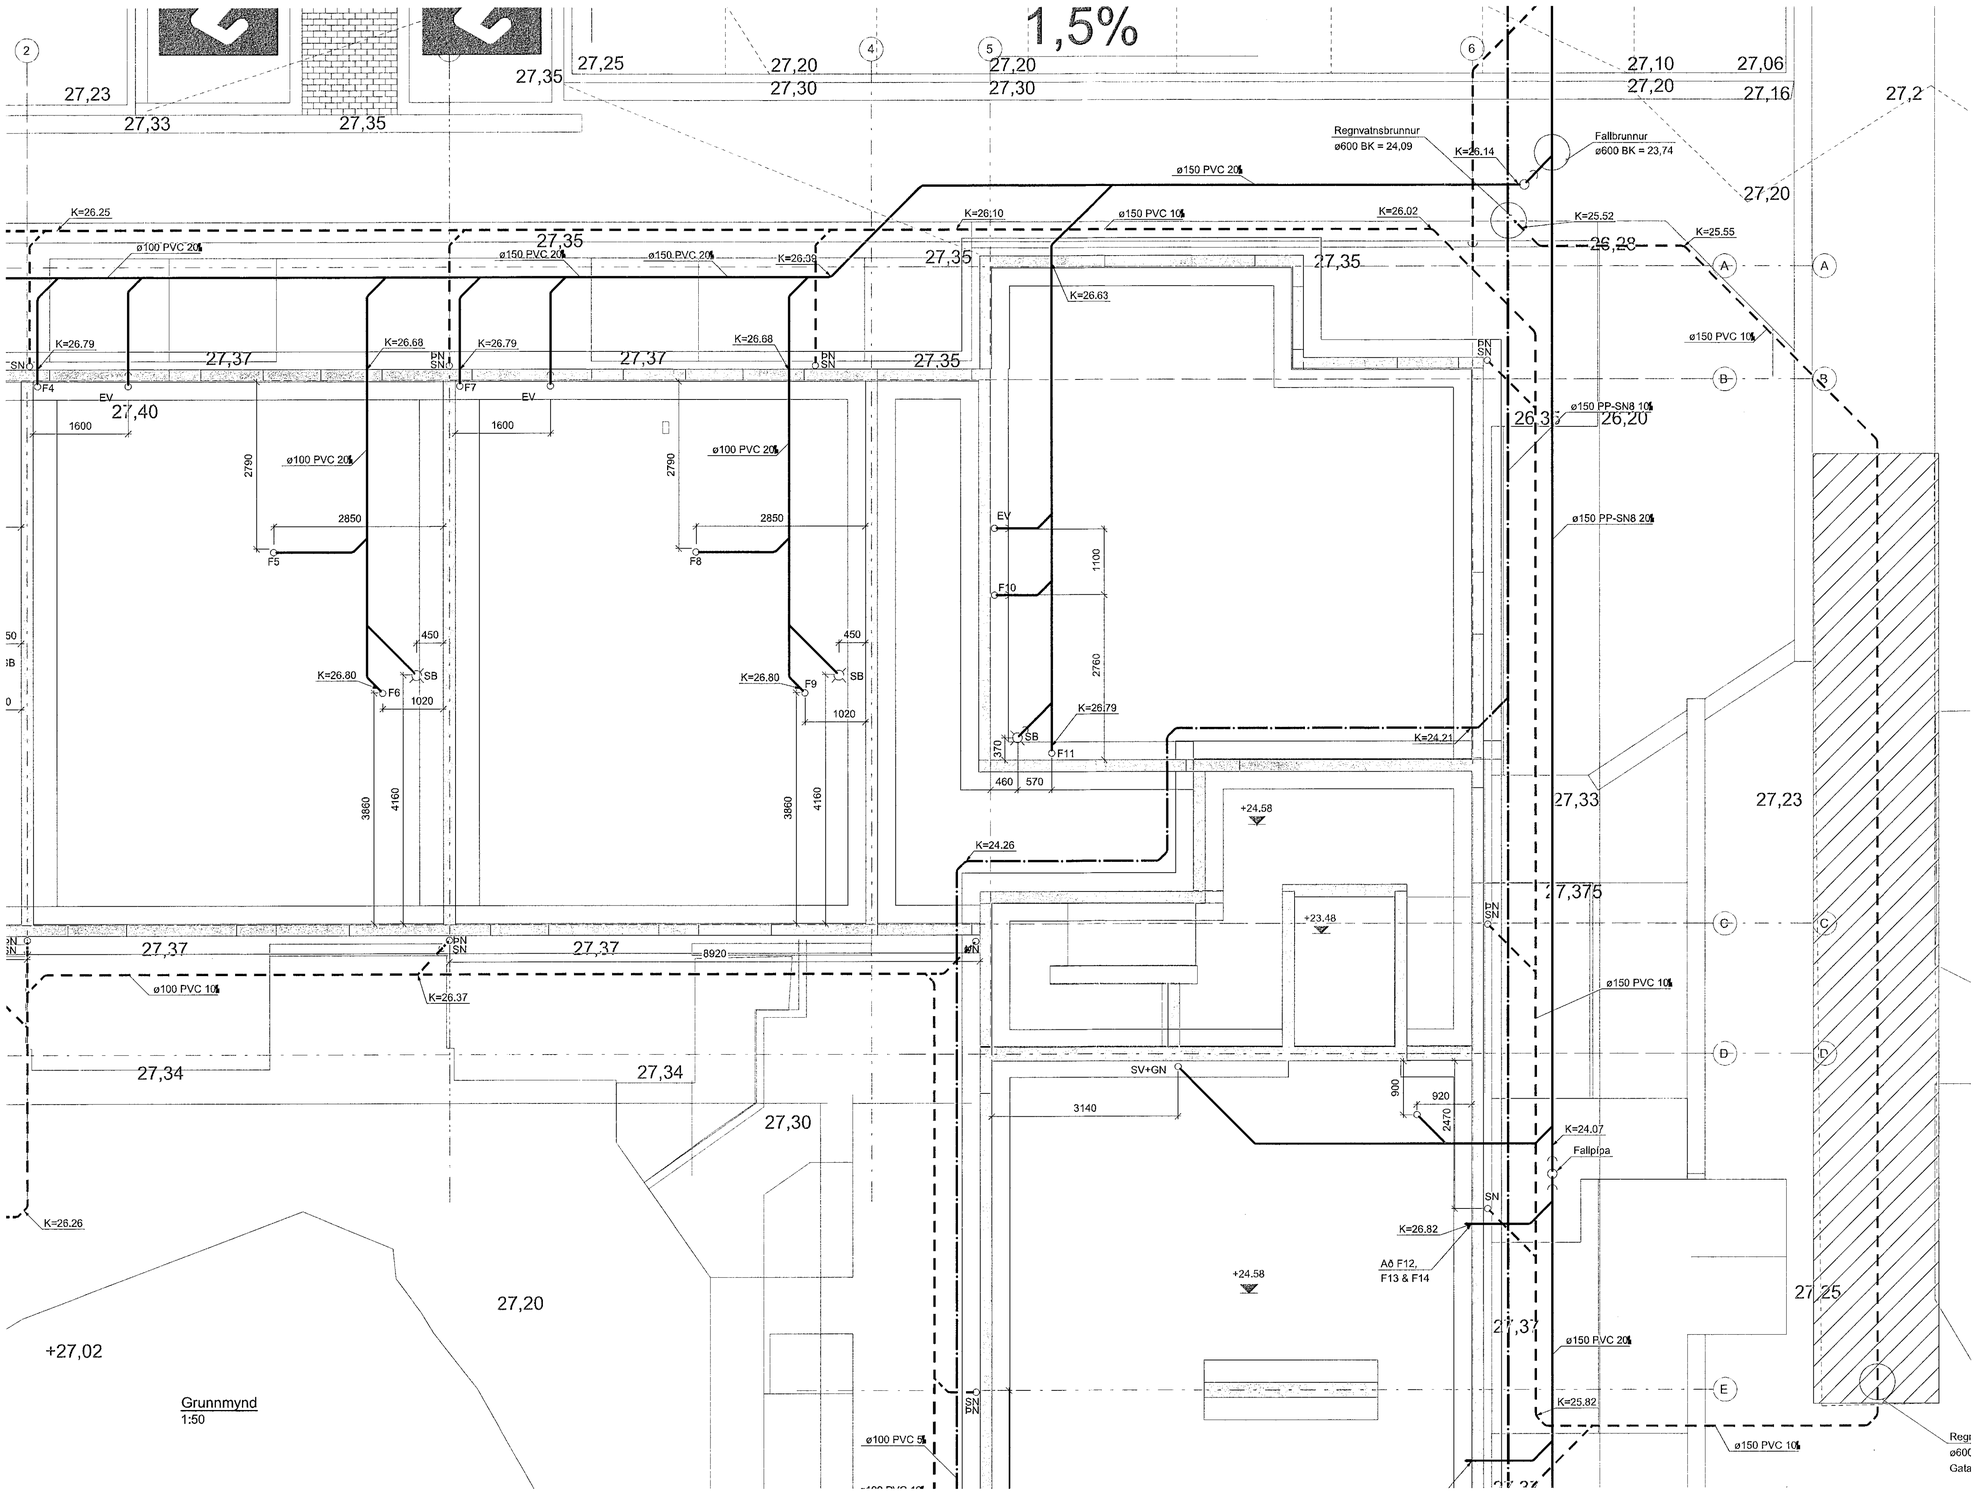

Samþykkt þann 25. JÚN 2021
Byggingafulltrúinn í Hafnarfirði

VERKTEIKNING GERÐ Á GRUNNI AÐALUPPDRÁTTA SEM SAMÞYKKTIR VORU ÞANN:
6 JÚN 2021
Ásgeir Ásgeirsson / kt. 060161-5429

NR.	BREYTING	DAGS	TEIK	HANN	RÝNT	SAMÞ
A	VERKTEIKNING	14.06.2021	JHS	EEÞ	JÞF	EEÞ

DAGS:	F.H. VERKFRÆÐISTOFU REYKJAVÍKUR: Eggert Elmar Þórarinsson 140574-4619
DAGS:	HÖNNUNARSTJÓRI: Ásgeir Ásgeirsson 060161-5429

Verkfræðistofa REYKJAVÍKUR
FISKISLÓÐ 75, 101, REYKJAVIK KT: 560415-0600

VERK:
Nónhamar 3, Hafnarfirði

TEIKNING:
Lagnateikning
Frárennslislagnir
Grunnmynd
Lagnir í sökkli

VERKNR.:		MKV.:
2104		1:50
TEIKNAÐ: JHS	HANNAÐ: EEÞ	YFIRFARIÐ: JÞF
DAGS: 14.06.2021	TEIKNING NR: F-02	ÚTGÁFA NR.: A

© Öll afnot og afritun teikninga, að hluta eða í heild er háð skriflegu leyfi höfunda