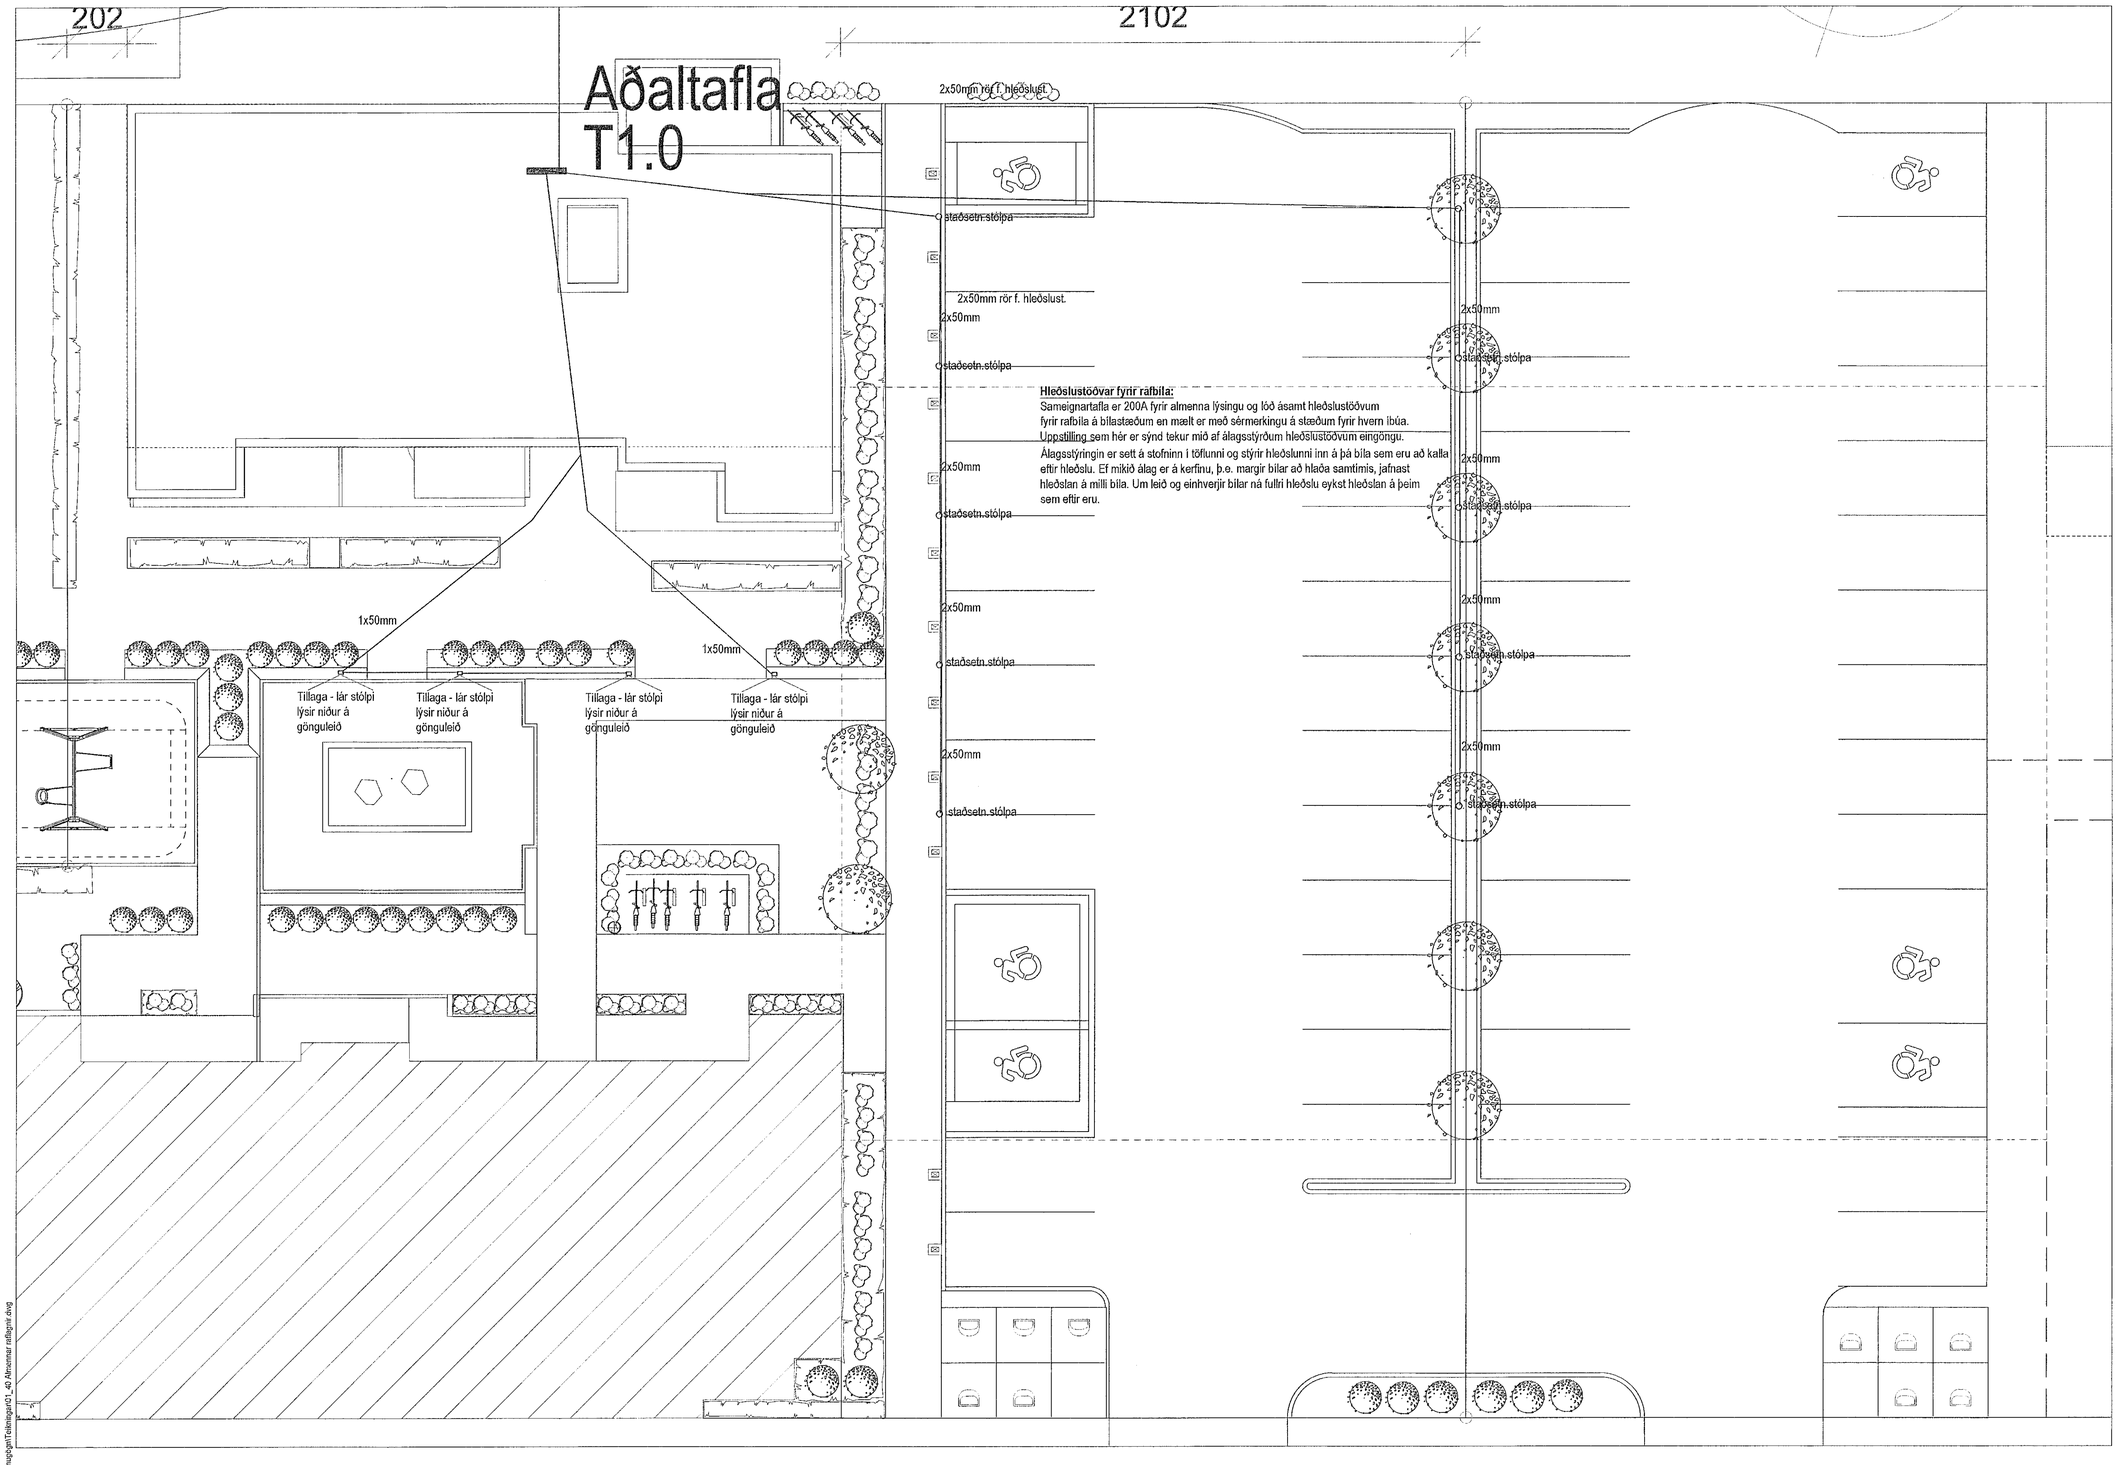

0 1000 2000 3000 4000 5000
M 1:50 mm

MÓTTEKIÐ
21. JÚLÍ 2021
fh. Byggingarfulltrúans í Hafnarfirði

ÚTG	DAGS	ÚTGÁFUFERILL	HANNAÐ TEIKN YFIRF
—	—	—	—
—	—	—	—
—	—	—	—
—	—	—	—
—	—	—	—
—	—	—	—
—	—	—	—
—	—	—	—
—	—	—	—

TESLA ehf
Raflagna- og lýsingarhönnun
Svanbjörn Einarsson, kt.180265-3339
698-2624, svanbjorn@teslaehf.is

Fjölbýlishús

Nónhamar 6

Rafkerfi

Raflagnir á lóð, hleðslustöðvar og ljós

—

TEIKNINÚMER	BLAÐSTÆRÐ	HANNAÐI	SVE
20210203.1	A1	TEIKNAÐI	SVE
01_14_01		YFIRFARIÐ	SVE
DAGSI	MÆLIKVARÐI		ÚTGÁFA
2021.05.09	1:50		A

Dagsetning aðaluppdráttar: 03.02.2021
Hönnuður: Svanbjörn Einarsson kt.180265-3339
Hönnunarstjóri:

t:\verkefnamöppur\2021.02.03 nónhamar 6 fjymská, vinnugögn\Teikningar\01_40 Almennar raflagnir.dwg