
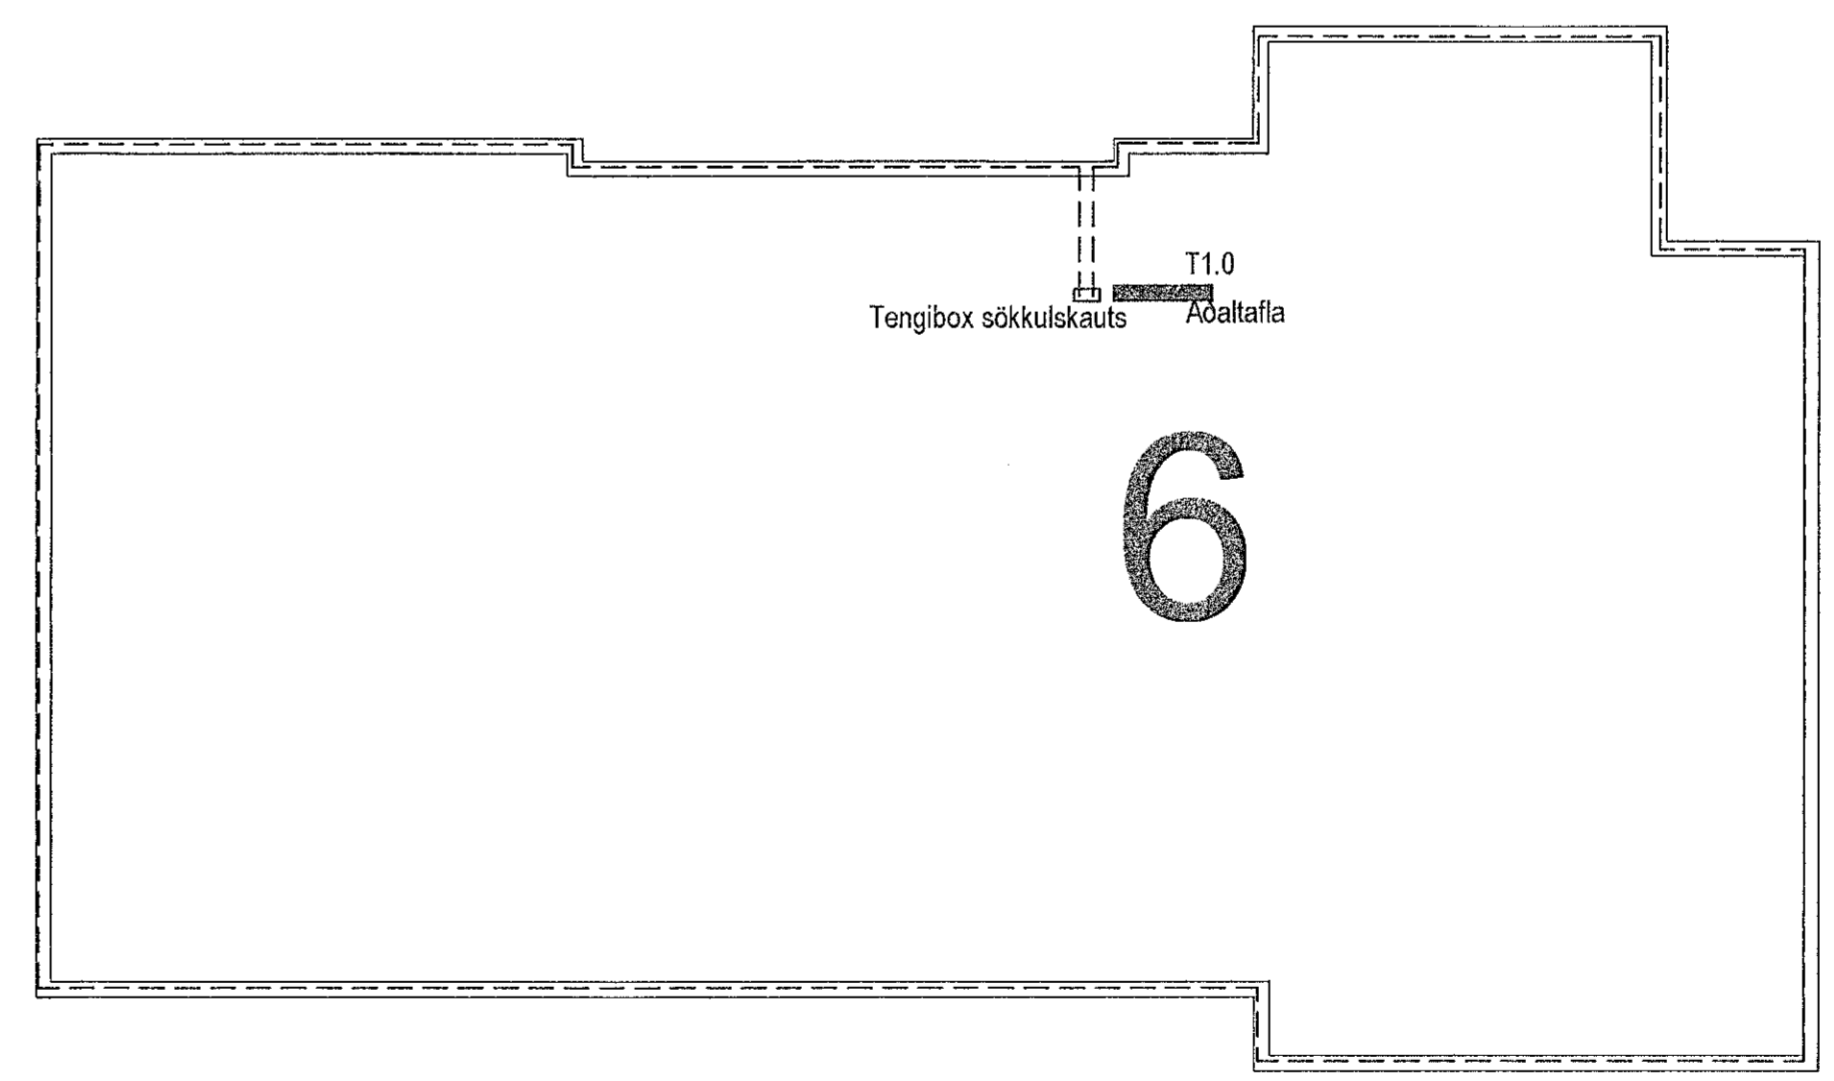


MÓTTEKIÐ
21. JÚLÍ 2021
fr. Byggingarfulltrúans í Heimarfríði

UTG.	DAGS	UTGAFUFERILL	HAFNAD	TEKNI	YRFR.
---	---	---	---	---	---
---	---	---	---	---	---
SKÝRINGAMYNDIR AF SÖKKULSKAUTI ERU EKKI Í MÆLIKVARÐA

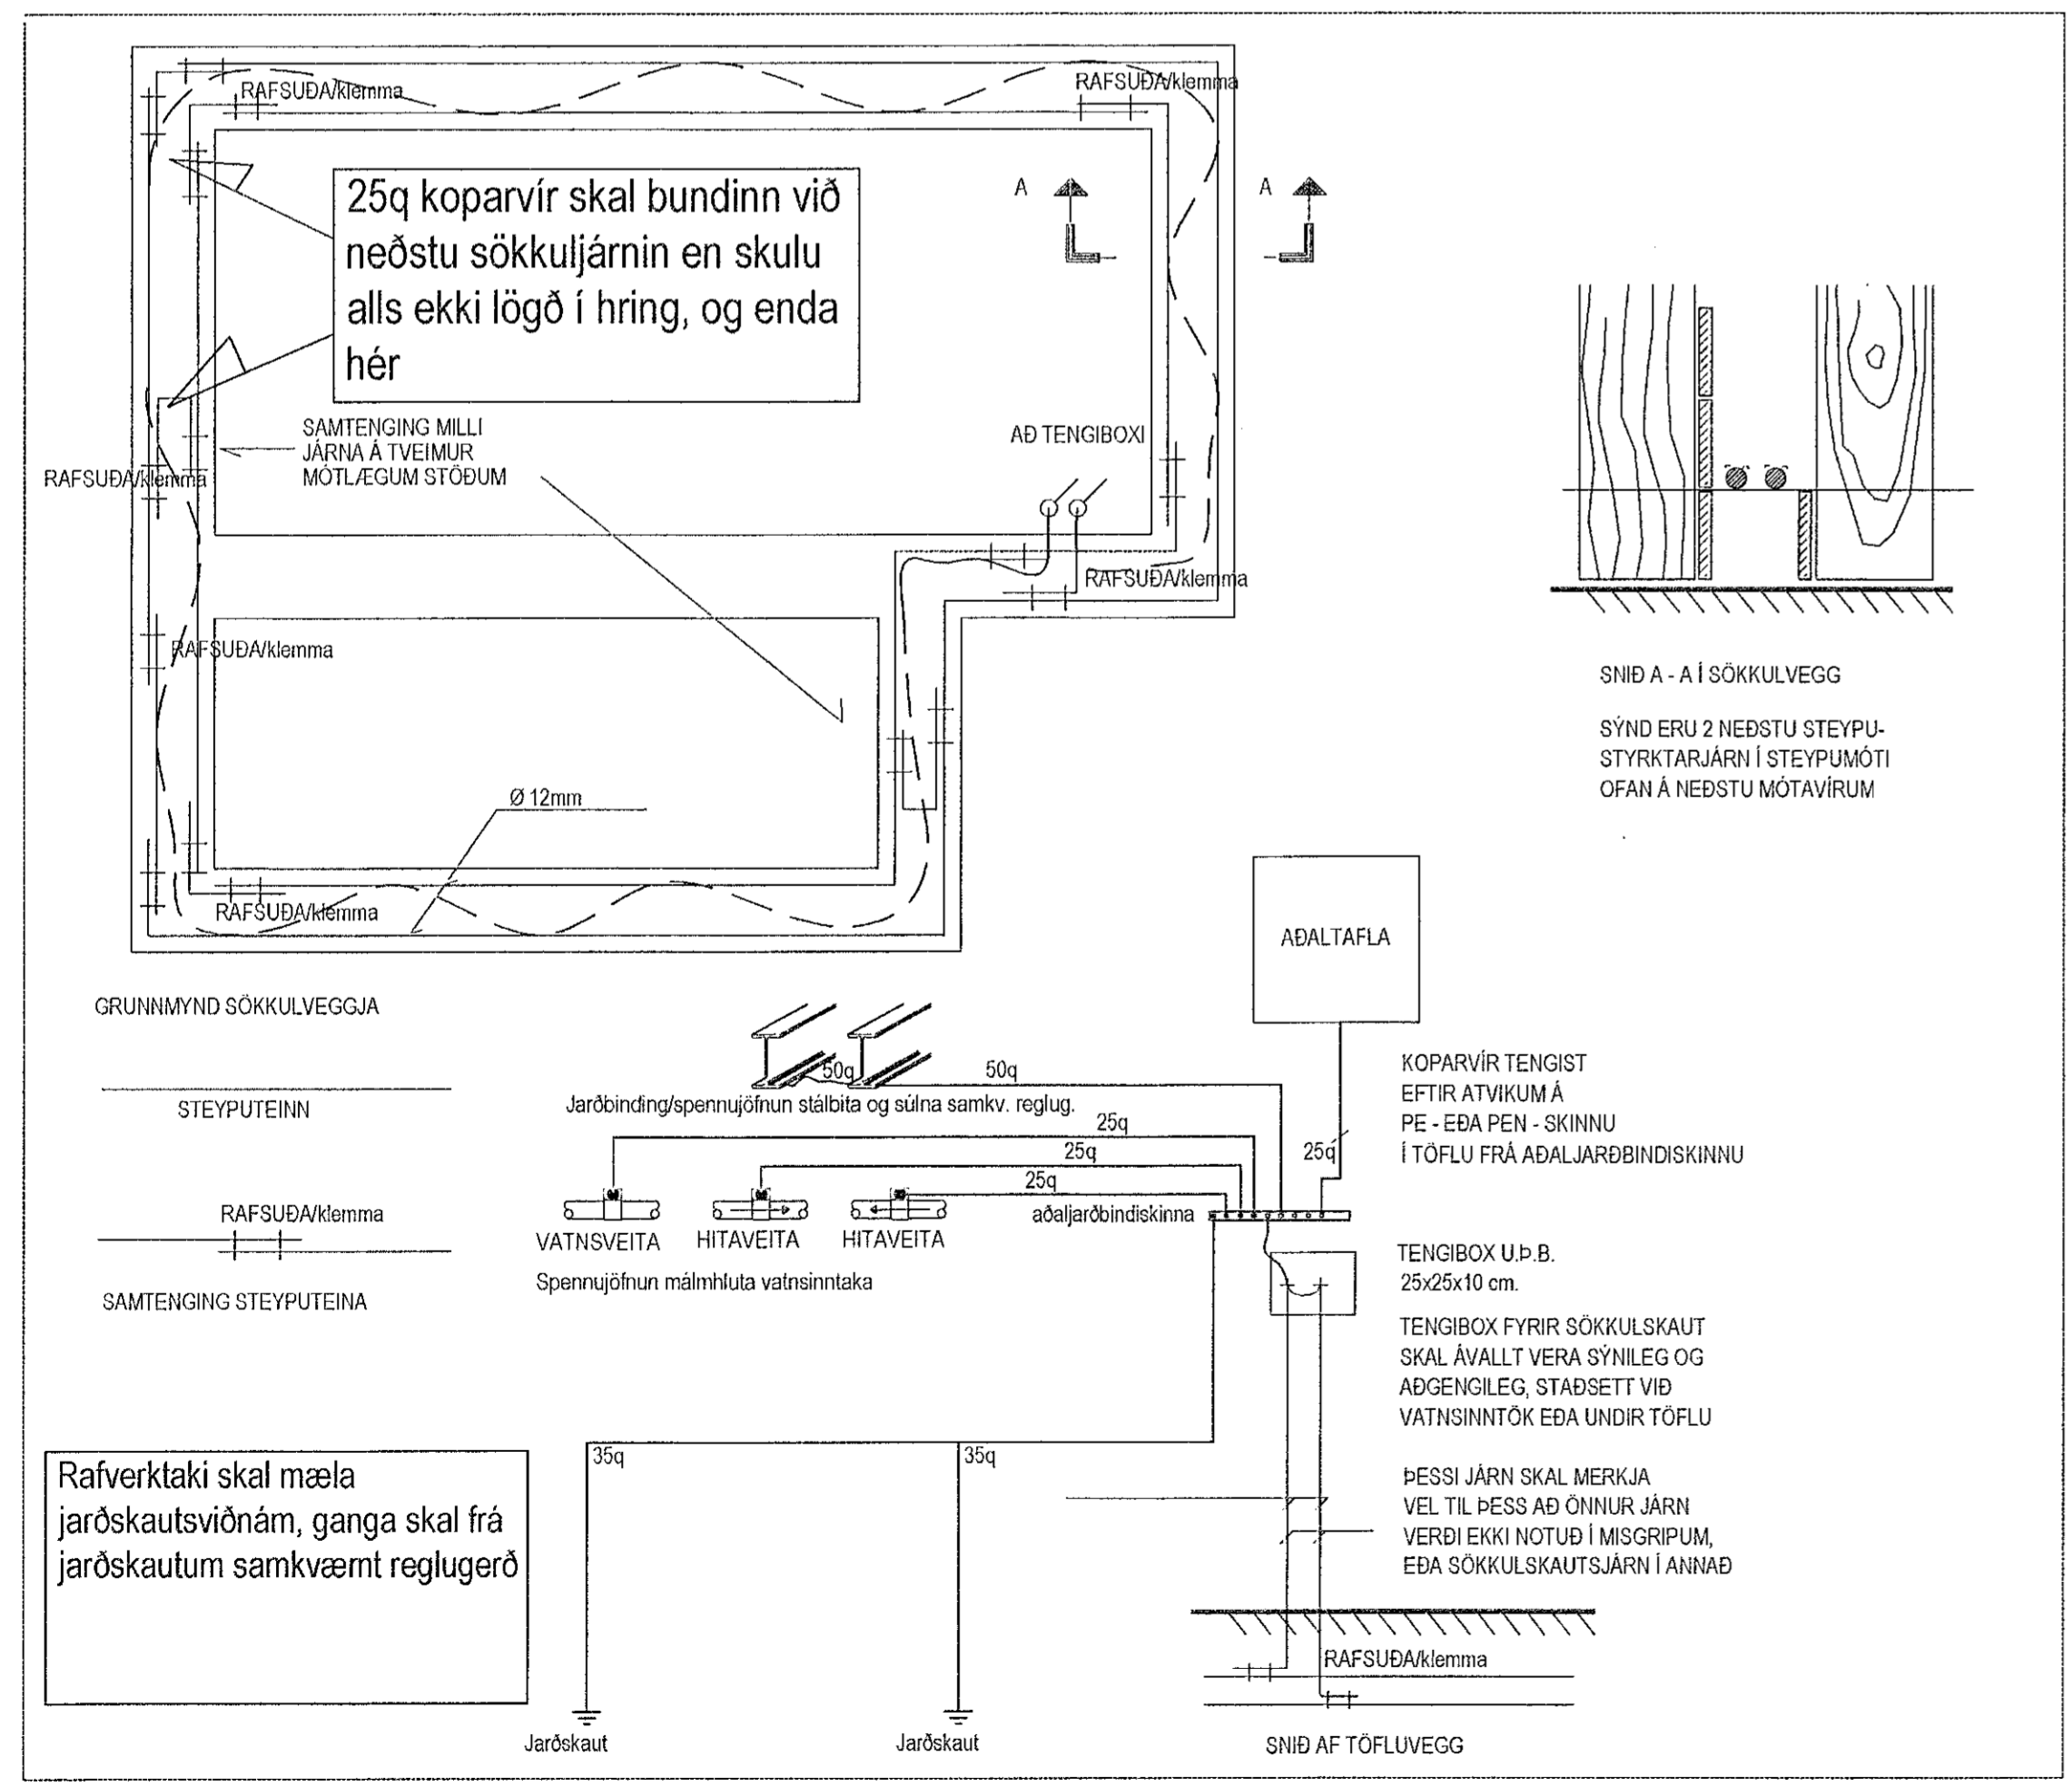


TESLA ehf
Raflagna- og lýsingarhönnun
Svanbjörn Einarsson, kt. 180265-3339
698-2624, svanbjorn@teslaehf.is

Fjölbylishús
Nónhamar 6

Rafkerfi
Afstöðumynd, sökkulskaut og snið

TEIKNÚMÉR	BLADSTÆRÐ	HAFNAD	SVE
20210203.1	A1	TEKNAÐ	SVE
01_13_01		YRFRÁRD	SVE

DAGS	MÆLIKVARÐ	ÓTÖGFA
2021.05.09	1:50	A

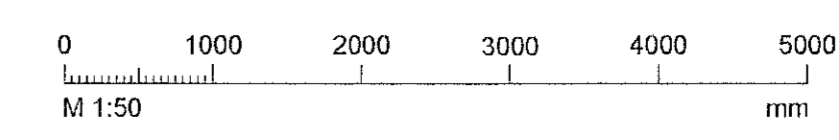

Dagsetning aðfyllipóðla: 03.02.2021
Hönnuður: Svanbjörn Einarsson kt. 180265-3339
Hönnuðing: *[Signature]*

L:\verkefni\spun\2021_02_03_nónhamar_6\rymr\4_rirenuoggett\teknigard_01_almennar_rafagna.dwg