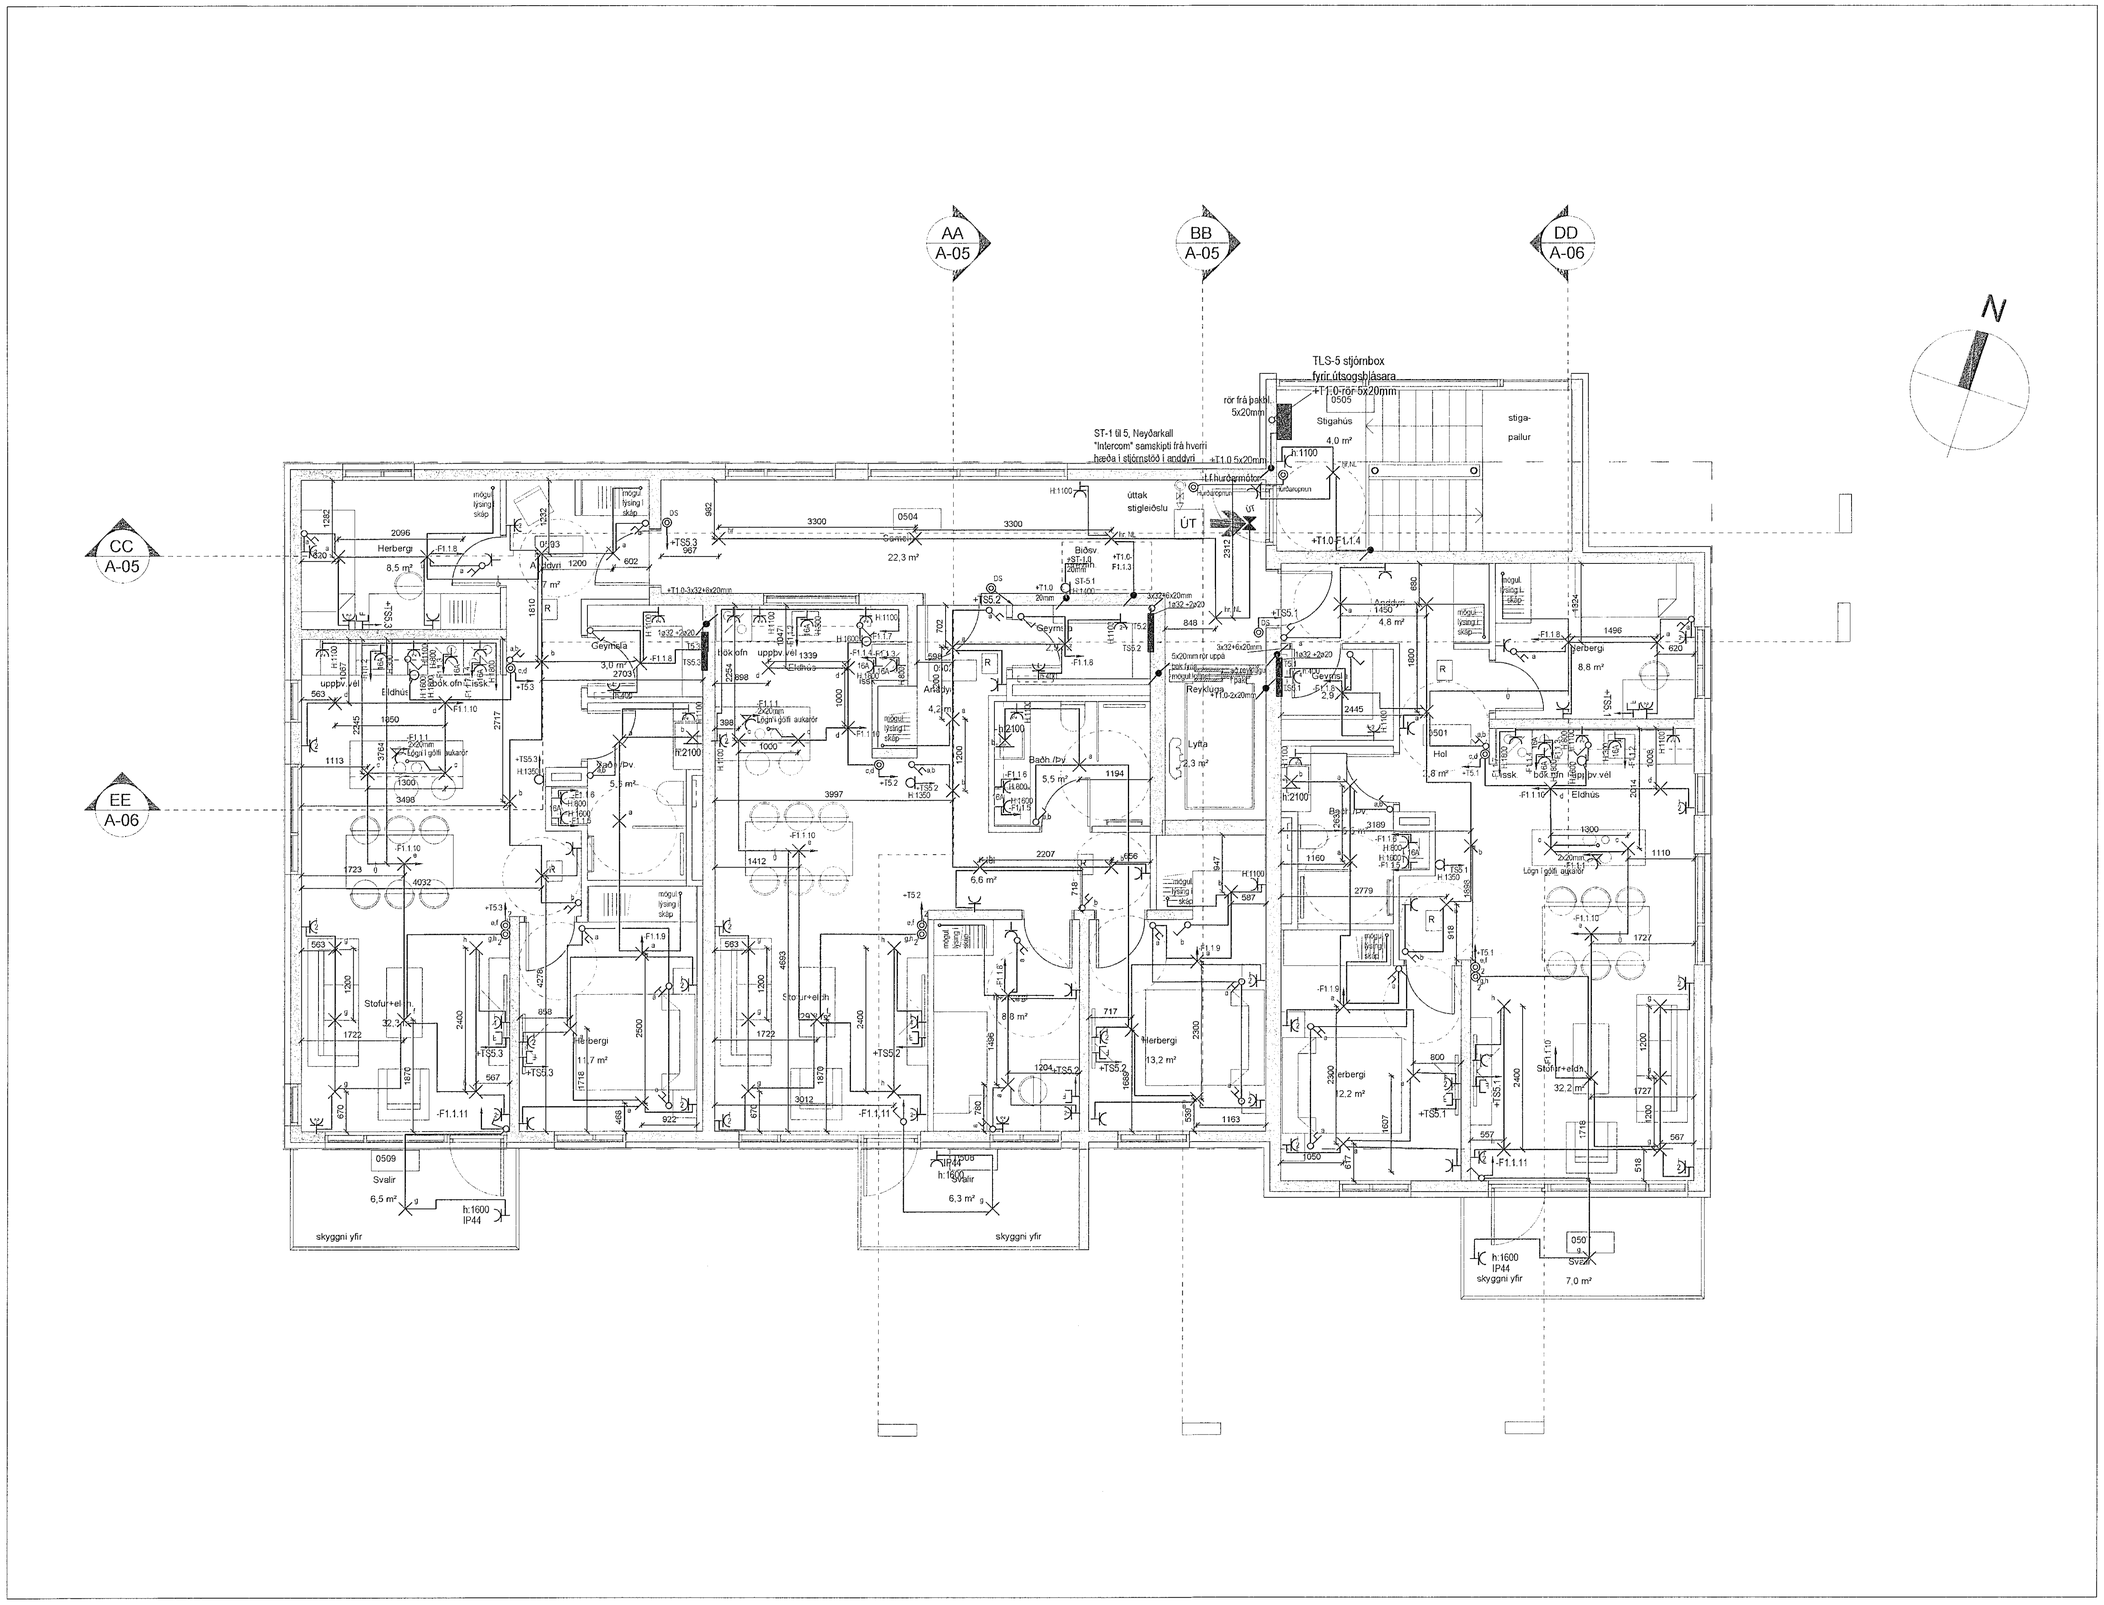

MÓTTEKIÐ
21. JÚLÍ 2021
fh. Byggingarfulltrúans í Hafnarfirði

ÚTG.	DAGS.	ÚTGÁFUFERILL	HANNAÐ TEIKN. YFIRF.
–	–	–	–
–	–	–	–
–	–	–	–
–	–	–	–
–	–	–	–
–	–	–	–
–	–	–	–
–	–	–	–
–	–	–	–

SKÝRINGAR

- Hreyfiskynjari
- 360° Víðveruskynjari
- Tenglar og rofi - H:1100 mm
- Tvöfaldur tengill H: alltaf 200 nema annað komi fram
- Einfaldur tengill H: alltaf 200 nema annað komi fram
- Veggdós
- Tengidós innf./utanál.
- HL,hr Loftljós með innb. hreyfiskynjara og neyðarljósi
- Loftdós
- Einfaldur rofi
- Samrofi (rofi sem virkar með öðrum eins rofa á sömu ljós)
- Þrýstirofi f. t.d. dimma í töflu
- Dimmer í dós, þrýstidimmer eða snúnings
- T1.0/TS1.0 Rafmagnstafla// smáspennutafla
- Dós fyrir loftnet (ekki dregið í)
- Dós fyrir síma (ekki dregið í)
- DS Dyrasími
- S Símatengill
- L Loftnetstengill
- Jarðtenging sturtu
- IP44 Rakaþéttur tengill ull./innf. IP44
- Rör upp á næstu hæð
- Rör niður á næstu hæð
- Rör gegnum hæð
- Að rafmagnstöflu eða tengikassa
- T1.4-F1.6 Að rafmagnstöflu T1.4 fer á grein -F1.6

TESLA ehf
Raflagna- og lýsingarhönnun
Svanbjörn Einarsson, kt.180265-3339
698-2624, svanbjorn@teslaehf.is

Fjölbýlishús

Nónhamar 6

Rafkerfi

Raflagnir, ljós og tenglar

5. hæð

TEIKNINÚMER	BLAÐSTÆRÐ	HANNAÐ:	SVE
20210203.1	A1	TEIKNAÐ:	SVE
01_40_05		YFIRFARIÐ:	SVE

DAGS.	MÆLIKVARÐI	ÚTGÁFA
2021.05.09	1:50	A

Dagsetning aðalúppdráttar: 03.02.2021

Hönnuður: Svanbjörn Einarsson kt.180265-3339

Hönnunarstjóri:

I:\verkefnamöppur\2021.02.03 nónhamar 6 rynsl\4. vinnugögn\Teikningar\01_40_Almennar raflagnir.dwg