


Útgáfa	Lýsing	Dags.
-		
-		
-		
-		

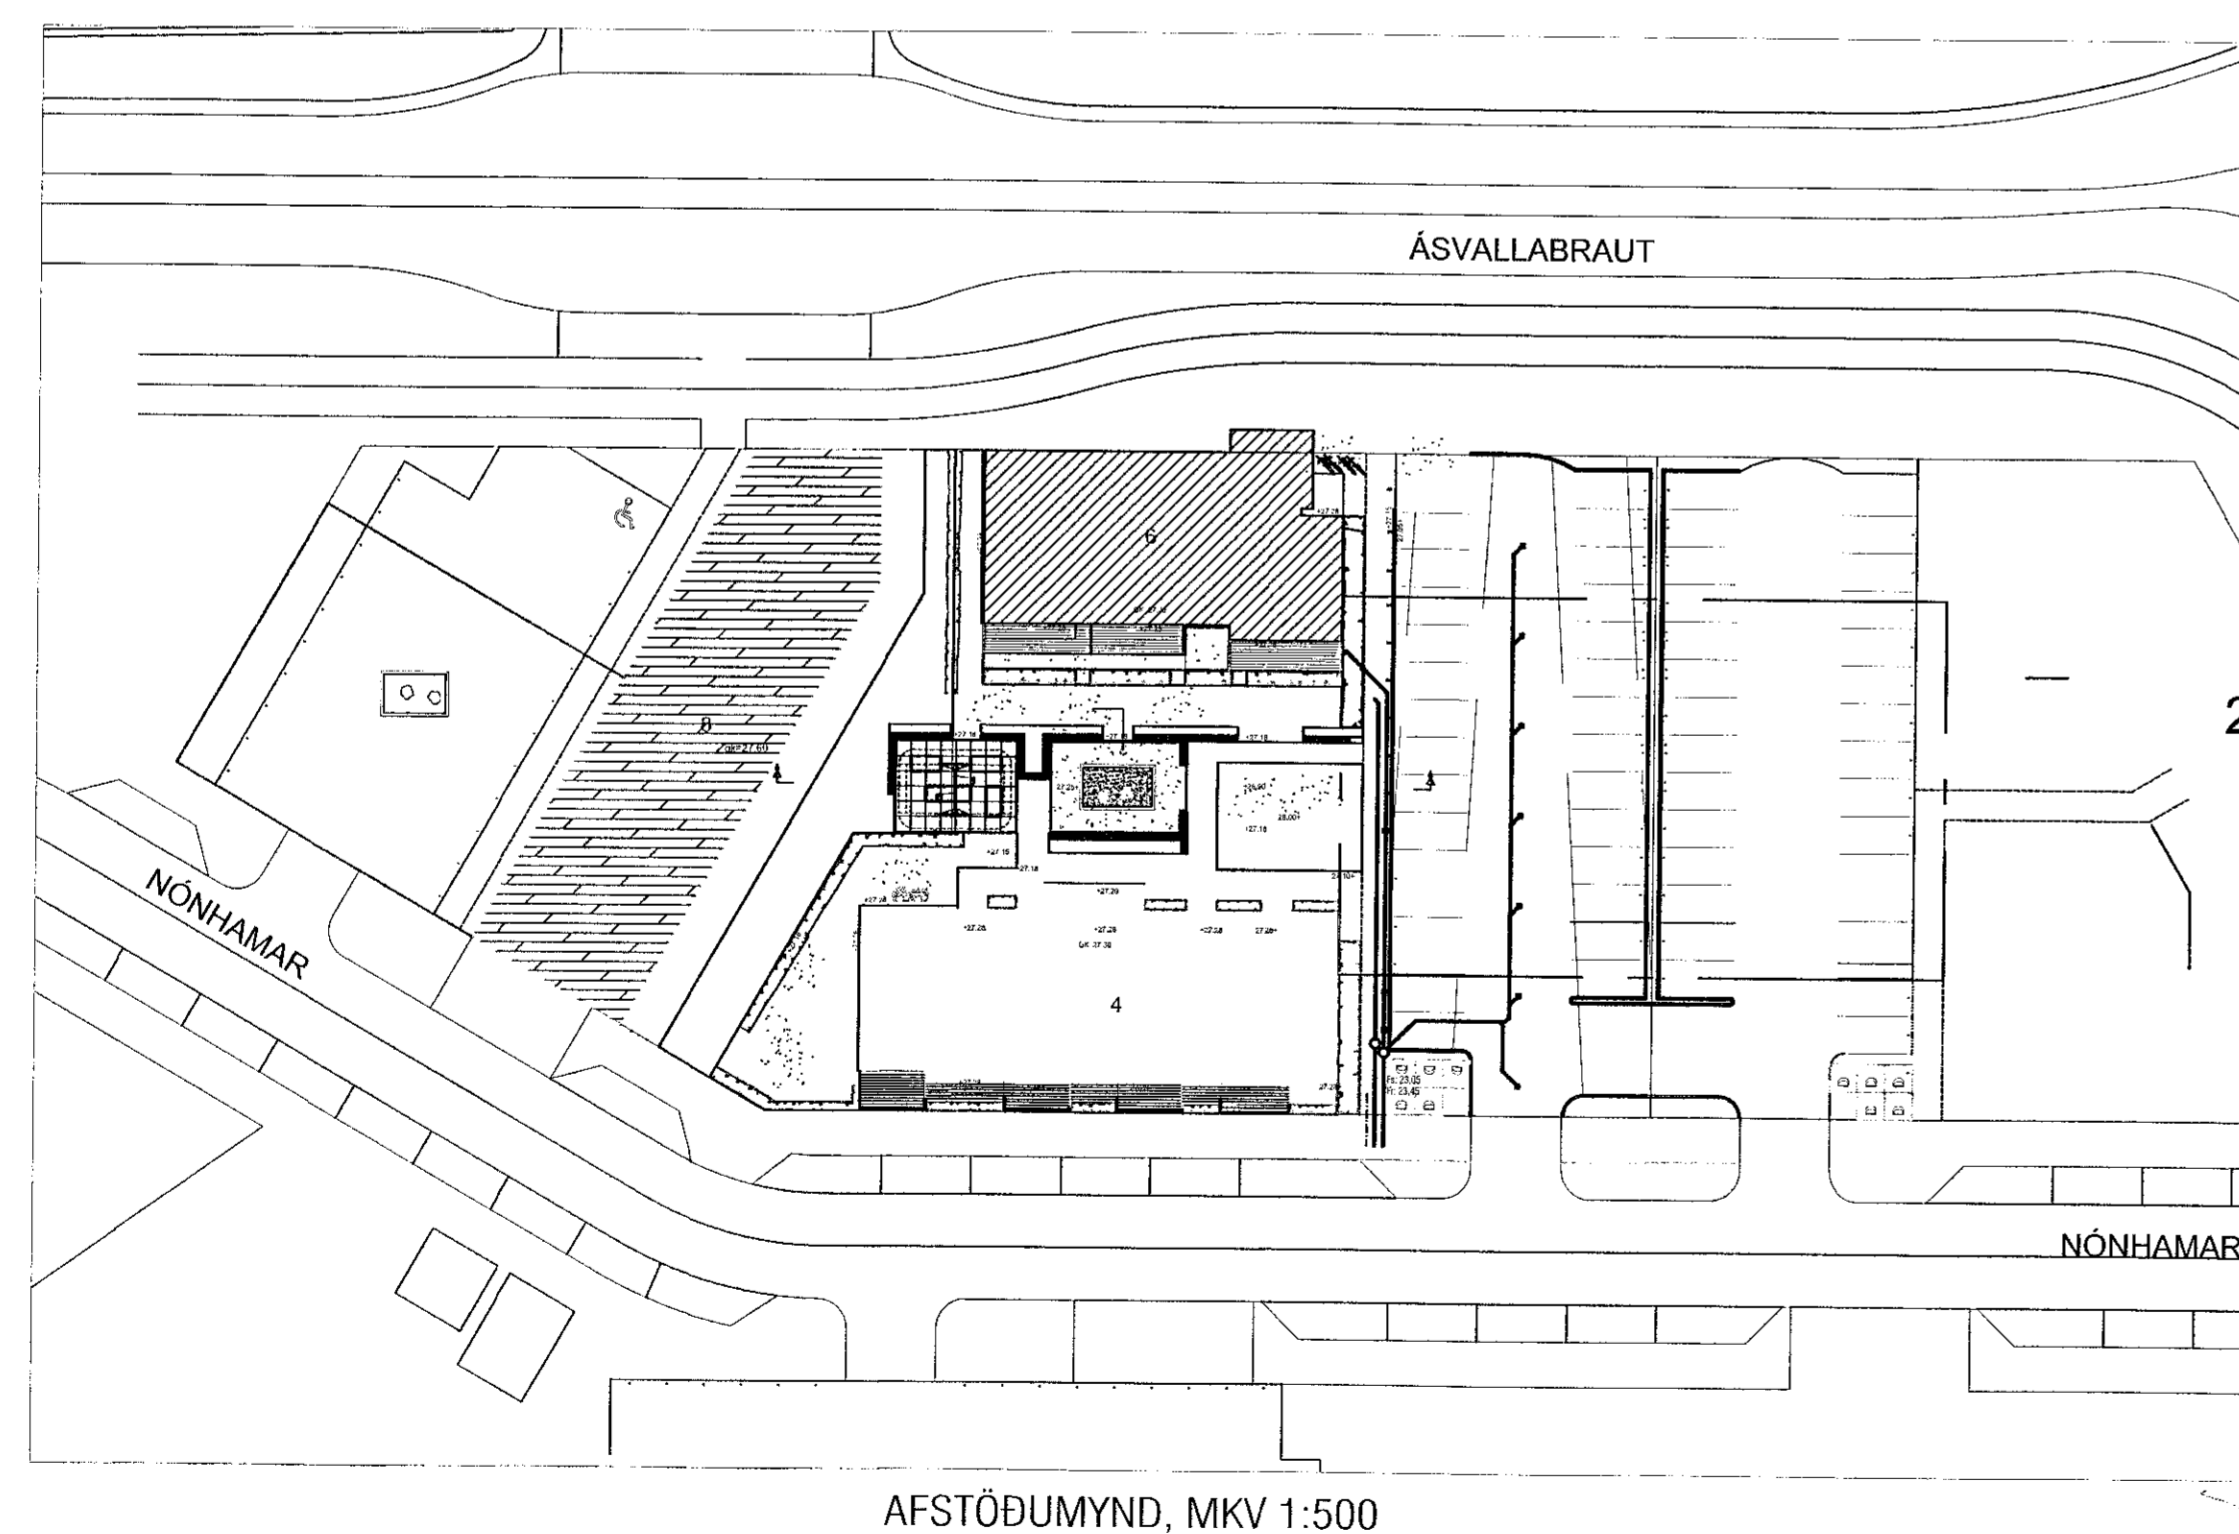

**VEKTOR**  
- hönnun og ráðgjöf -  
Síðumíla 3, 108 Rvk, s. 554-6650 / 897-5363

Nónhamar 6, Hafnarfjörður

Lagnir-grunnlagir  
Yfirlitsmynd og afstöðumynd

Flamað	SHVEPK	Teknað	MMA	Tekin nr.
Dagsetning	01.06.2021	Miv.	1:100/500	L-02

Sigurður Halsteinnsson kt. 030859-7749  
Byggingaálfraumi / byggingaálfraumi  
Netfang: sigurdur@vektor.is

Samþykkt af hönnuðum / samþykkt af hönnuðum

Samþykkt af hönnuðum / samþykkt af hönnuðum

*Sigurður Halsteinnsson*