


# KERFISMYND GÓLFHITAKERFIS.

Sambýkt þann  
05. APRIL 2021  
Byggingaáhrifurinn í Hálfaróði

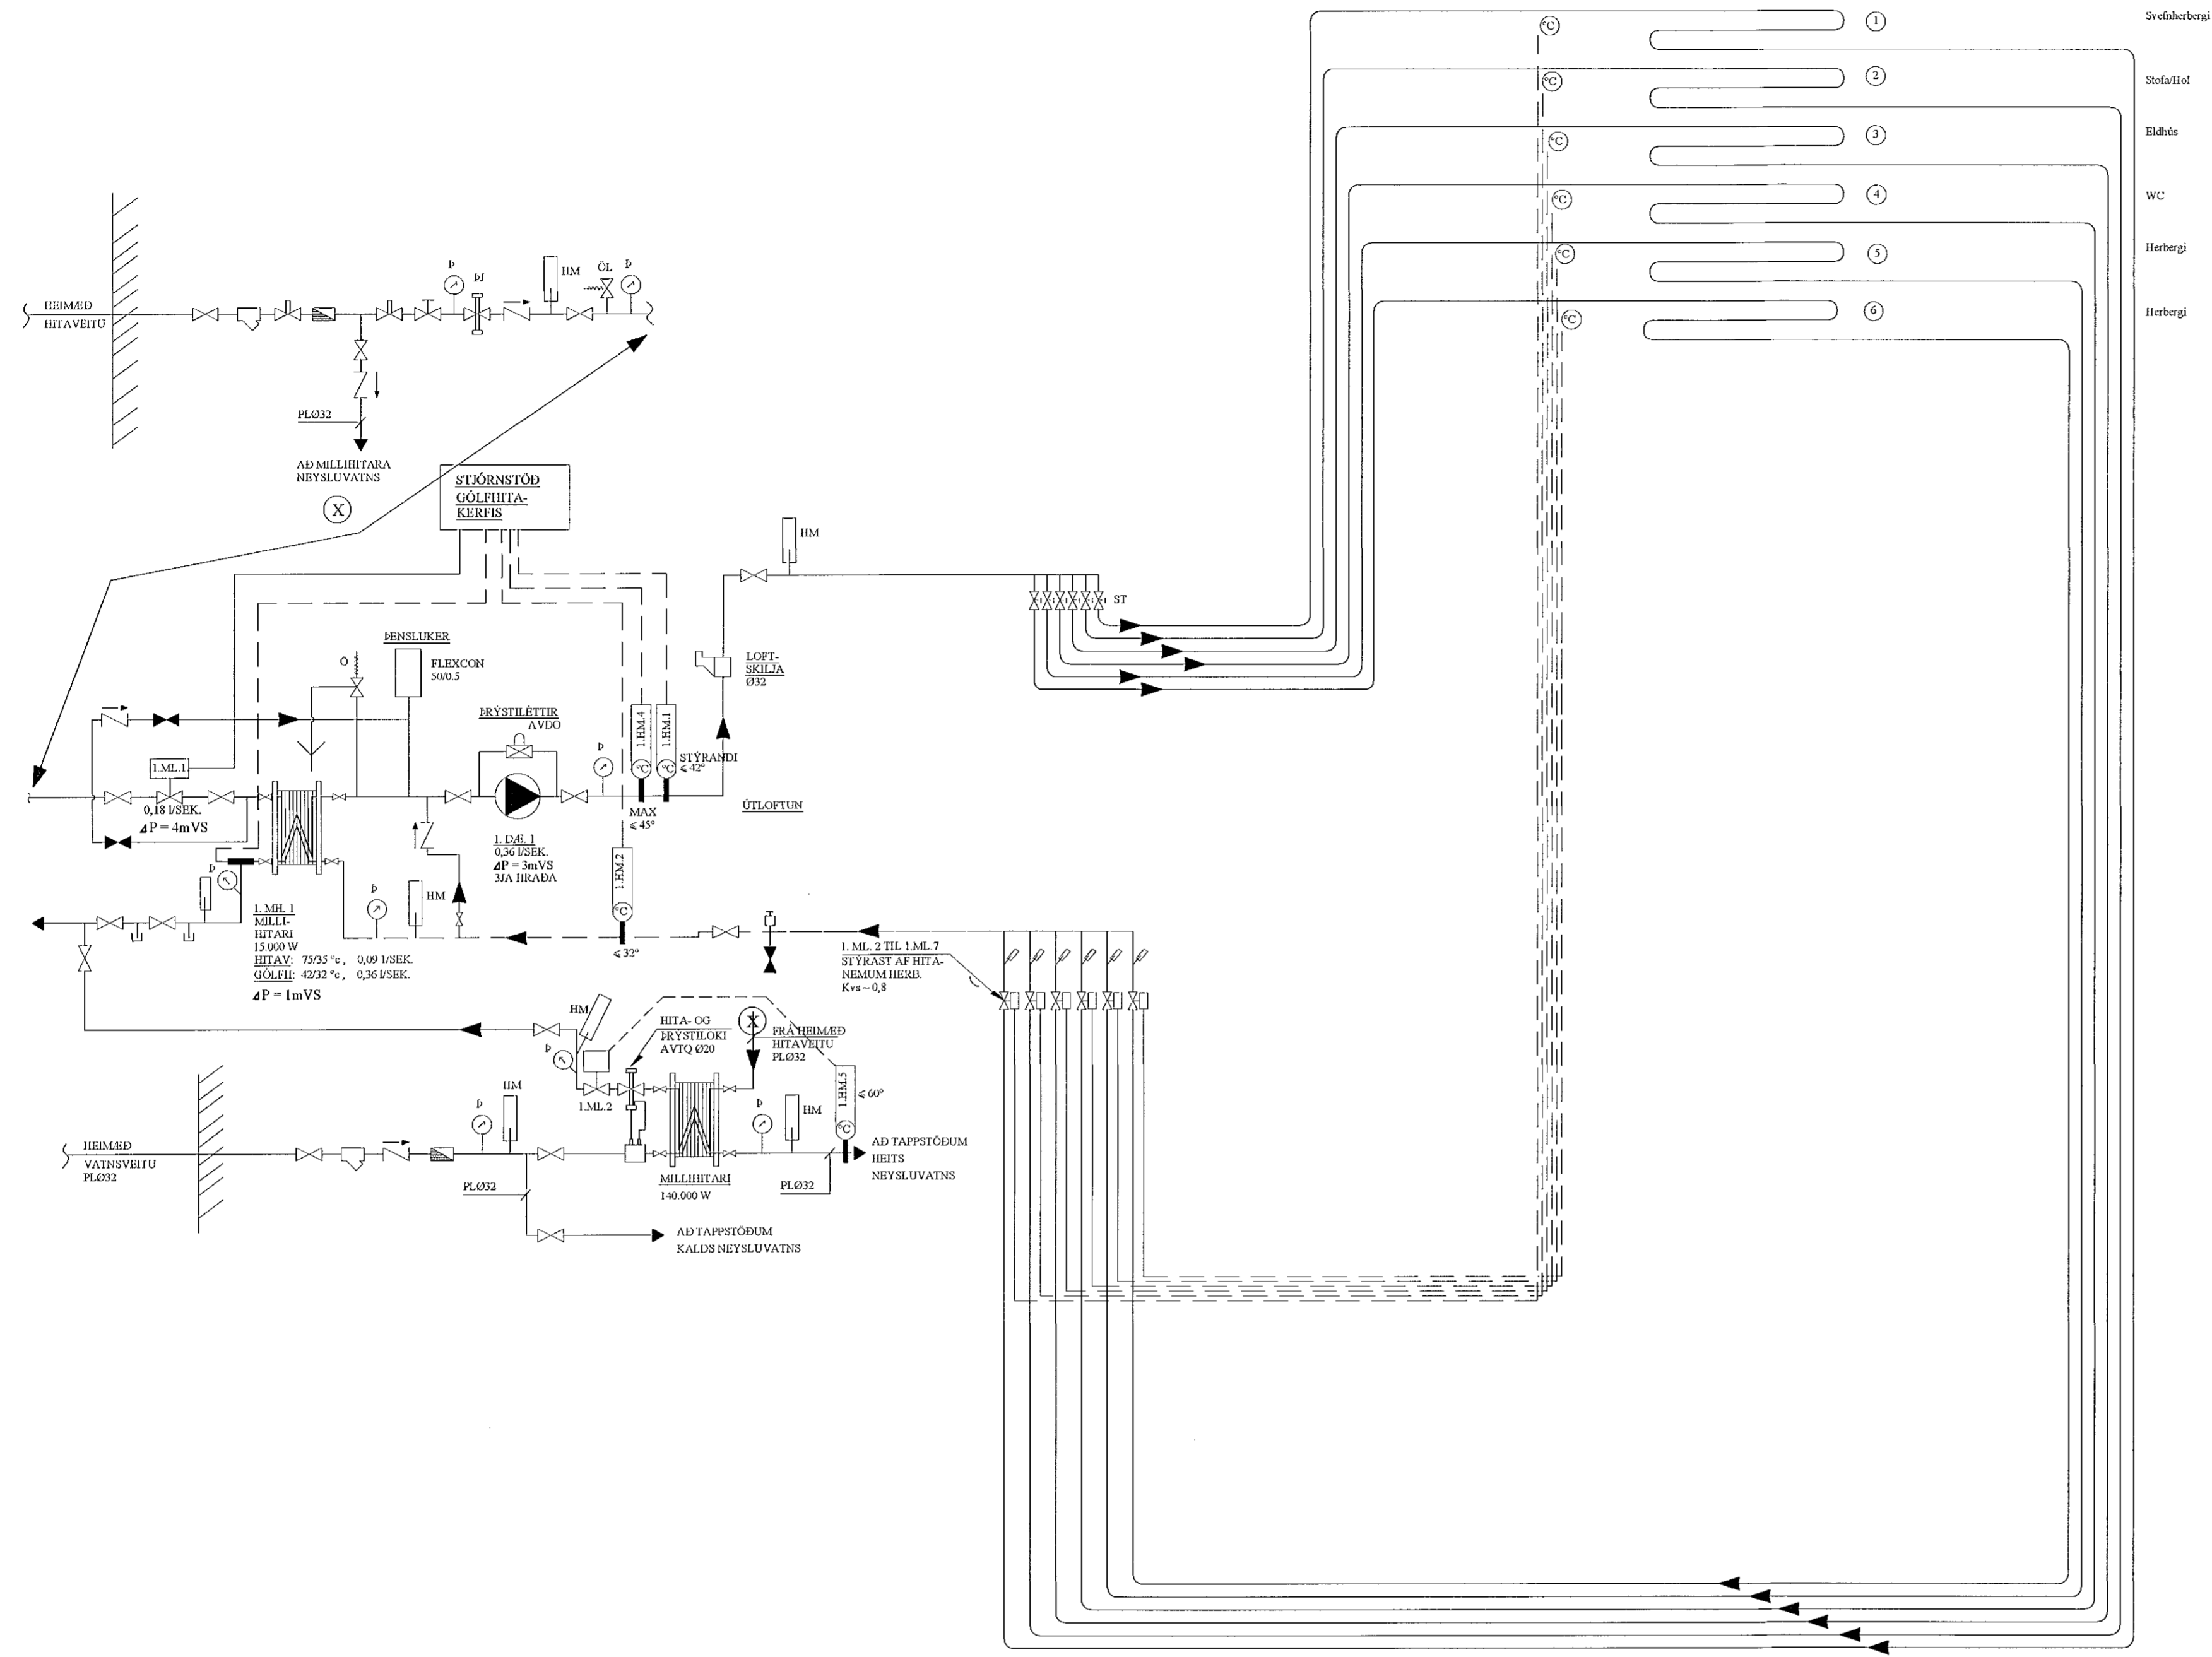

## TÆKJALISTI:

- 1.D.E.1 HRINGRÁSARDEILA  
AFKOST: 0,36 l / s VÍÐ ΔP = 30 kPa. MÓTOR 1s220 V.  
HLUTVERK: HRINGRÁSARDEILA FYRIR GÓLFHITAKERFI.  
DEILA GENGUR STÓDUGT.
- 1.ML.1 MÓTORLOKI  
STÝRIR RENNSLI HITAVEITUVATNS  
INN Á MILLIHITARA
- 1.ME.1 VARMASKIPTIR  
PLÖTUVARMASKIPTIR FYRIR GÓLFHITAKERFI  
AFKOST: 15 kW, ΔP = 1m VS
- 1.HM.1 HITASKYNNI, STÝRANDI  
HITASKYNNI ER STAÐSETTUR Í FRAMRÁS  
EFTIR BLÖNDUN. STILLTUR Á 42°C
- 1.HM.2 HITASKYNNI  
HITASKYNNI ER STAÐSETTUR Í BAKRÁS  
STILLTUR Á 25°C
- 1.HM.3 ÚTHITANEMI  
MÆLISVIÐ -10 - 20°C. EYKUR/MDNNAK RENNSLI Í GEGNUM  
MÓTORLOKA EFTIR ÚTHITASTIGI
- 1.HM.4 HITANEMI  
LOKAR FYRIR SEGULLOKA EF HITASTIG > 45°C


## KERFISLÝSING, GÓLFHITAKERFI

GÓLFHITAKERFI ER HÍÐIÐ DEILU OG UPPBLÖNDUN ÞAR SEM MÓTORLOKI 1.ML.1  
HELDUR INNSTILLTUM FRAMRÁSARHITA STÓÐUGUM, MAX. 42°C OG STÖRNAD ER AF  
VATNSHITASKYNNARA OG ÚTHITANEMA.

ÚTHITASKYNNI EYKUR/MDNNAK RENNSLI Í GEGNUM 1.ML.1 EFTIR ÚTHITA. ÞEGAR ÚTHITI  
ER -15°C ÞÁ ER FRAMRÁSARHITI Á GÓLFHITAKERFI STILLTUR Á 42°C. ÞEGAR ÚTHITI ER 0°C ÞÁ  
LÆKKAR FRAMRÁSARHITINN Í 35°C. FRAMRÁSARHITI GÓLFHITAKERFIS FER ÞÓ ALDREI NIÐUR  
FYRIR INNSTILLT ÖSKGILDI.

RENNSLI Í HVERRI GÓLFHITALÖGN ER STÖRNAD MED MÓTORLOKUM SEM TENGDIR ERU  
HITANEMUM / STILLUM Í HVERJU RÝMI.

## TENGISTUR GÓLFHITALAGNA, 6 STÚTA FYRIR ALLAR ÍBÚÐIR

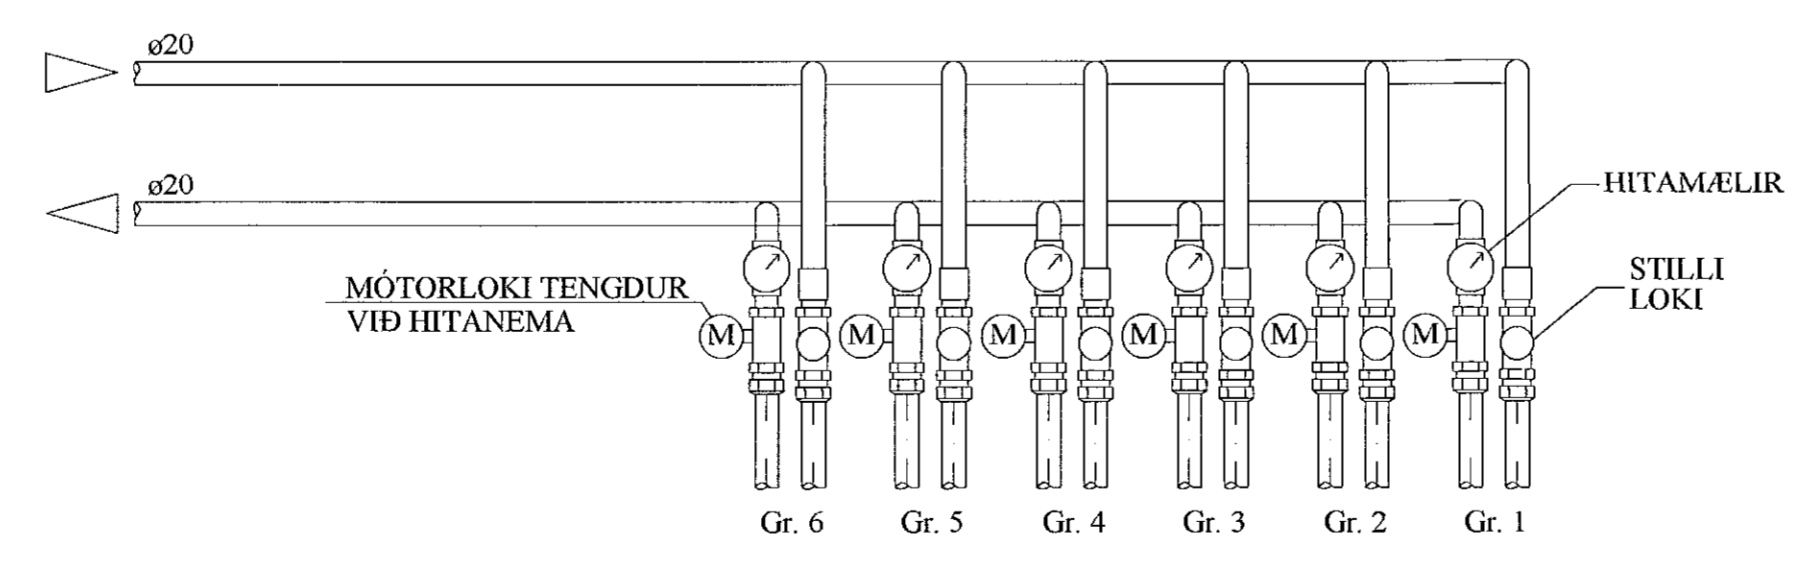

## SKÝRINGAR:

- |                         |                  |
|-------------------------|------------------|
| — KALT VATN             | — DRÝSTIMINNKA   |
| — HEITT VATN            | — SÍA            |
| — FRAMRÁS HITALAGNAR    | — DEILA          |
| — BAKRÁS HITALAGNAR     | — LOFTLEMING     |
| — RENNSILOKI / KÚLULOKI | — HITAMÆLIR      |
| — DRÝSTILJAFNARI        | — HITANEMI       |
| — STILLILOKI            | — DRÝSTINGSMÆLIR |
| — EINSTREYMISLOKI       | — DRÝSTINGSNEMI  |
| — ÖRYGGISLOKI           | — TÆMING         |
| — UPPBLÖNDUNARLOKI      |                  |
| — HITASTÝRÐUR LOKI      |                  |
| — SEGULLOKI             |                  |
| — MÓTORLOKI             |                  |
| — VARMASKIPTIR          |                  |

JÓN KRISTJÁNSSON BYGGINGARVERKFRÆÐINGUR  
KT: 210754-4829

BREYTINGAR

## TILVÍSANIR:

SKÝRINGAR..... SJÁ TEIKN. NR. 2-01

*(Signature)*

|        |     |           |         |            |
|--------|-----|-----------|---------|------------|
| Reikn. | JKR | April '21 | Útgjöf: | 30.04.2021 |
| Teikn. | JKR | April '21 | Kvæði:  | ENGINN     |
| Ath.   |     |           |         |            |
| Samþ.  |     |           |         |            |

**STUÐLASKAÐ 8**  
Hálfaróði Nr. 2-06

Verkhúti  
GÓLFHITALÖGN OG  
NEYSLUVATNSKERFI,  
KERFISMYND.

Verkhúti  
Jón Kristjánsson ehf.  
Árnúla 19  
101 Reykjavík  
Sími: 531 0302 Fax: 772 3154  
Kl. 540817-0300  
Netfang: jons54@gmail.com