



AFSTÖÐUMYND. 1:500

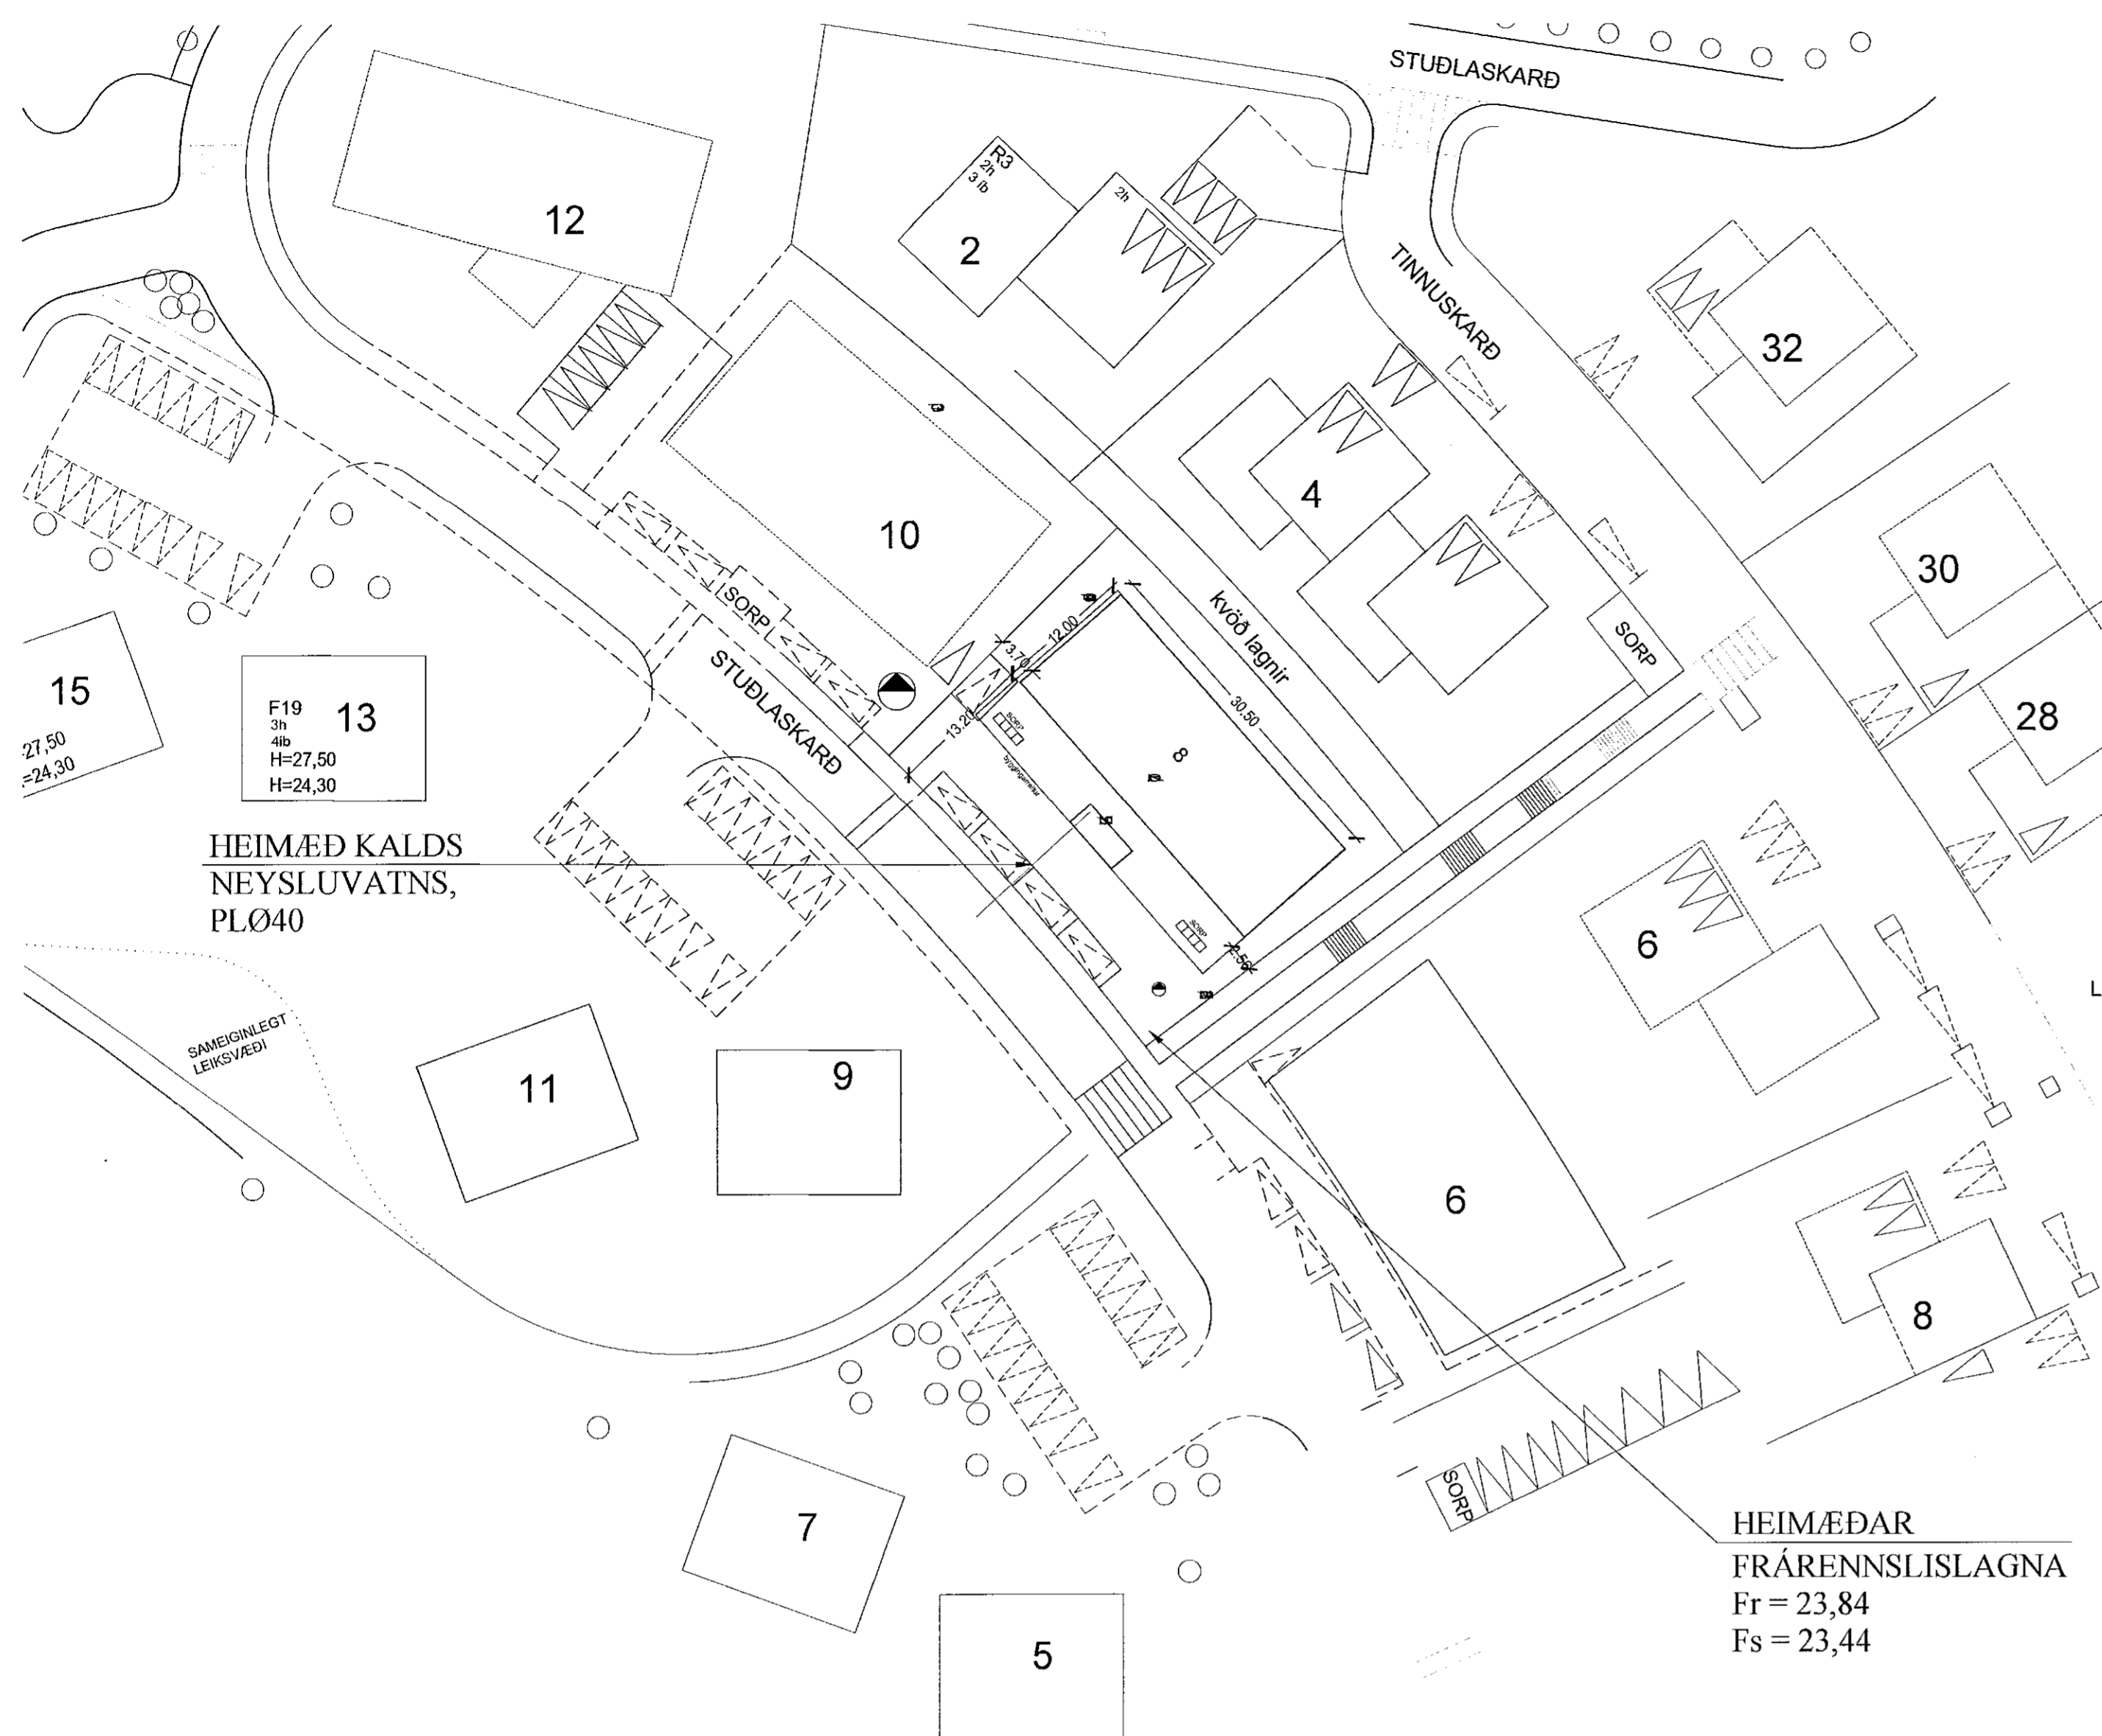


Sambýkk þann
03.04.2021
Byggingulögnir í Hafnarfirði


FRÁRENNSLISLAGNIR Í JÖRÐU OG GRUNNI. 1:20

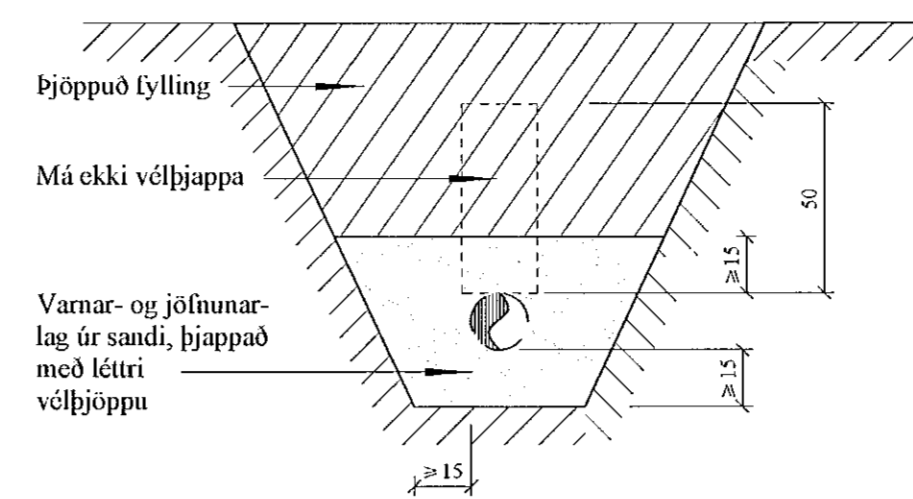



SNIÐ Í JARÐVATNSLÖGN. 1:20

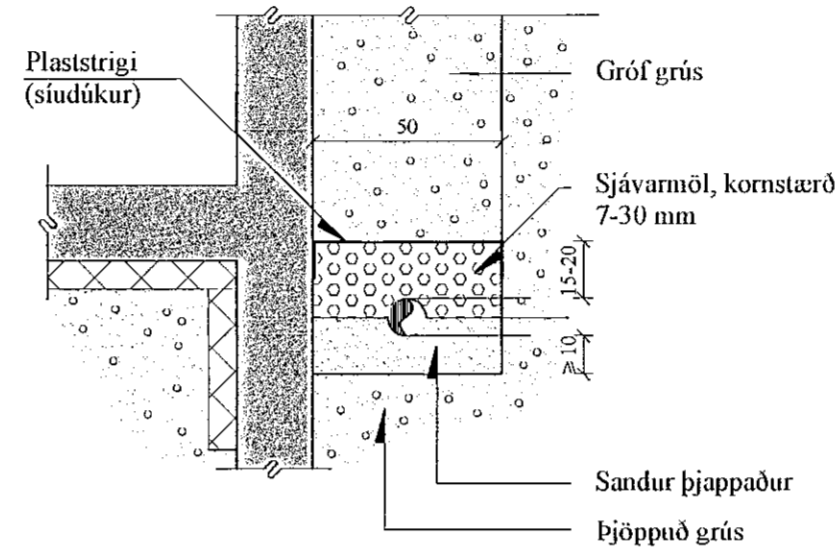

LEGA LAGNA VIÐ UNDIRSTÖÐUR 1:20

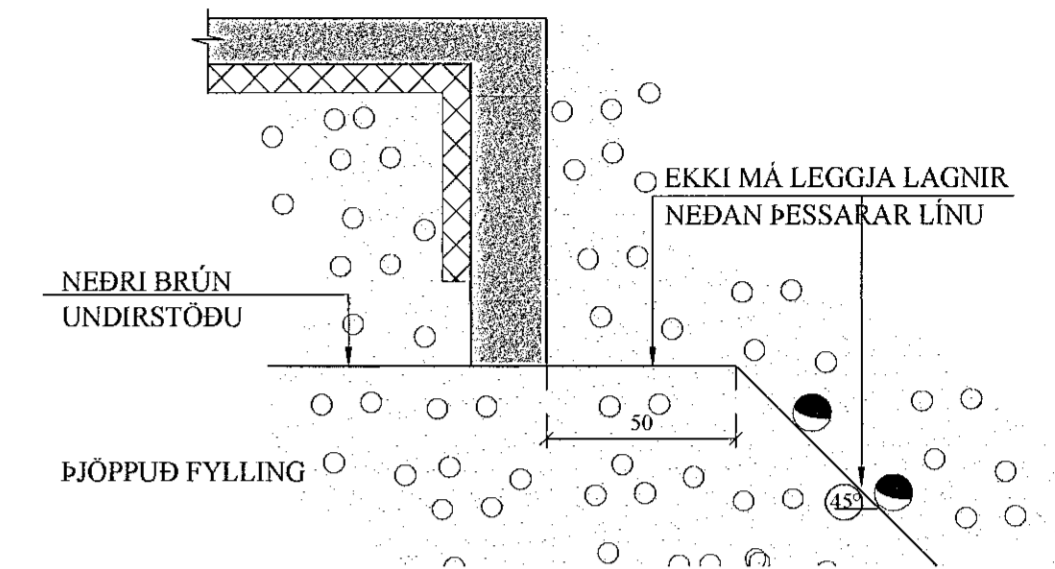

Frágangur Inntaksröra inn í hús
Almenn skýringarmynd 1:20

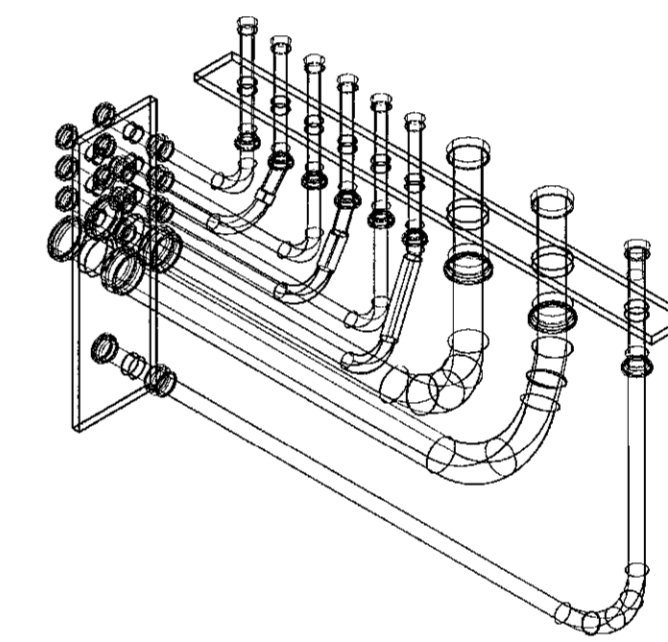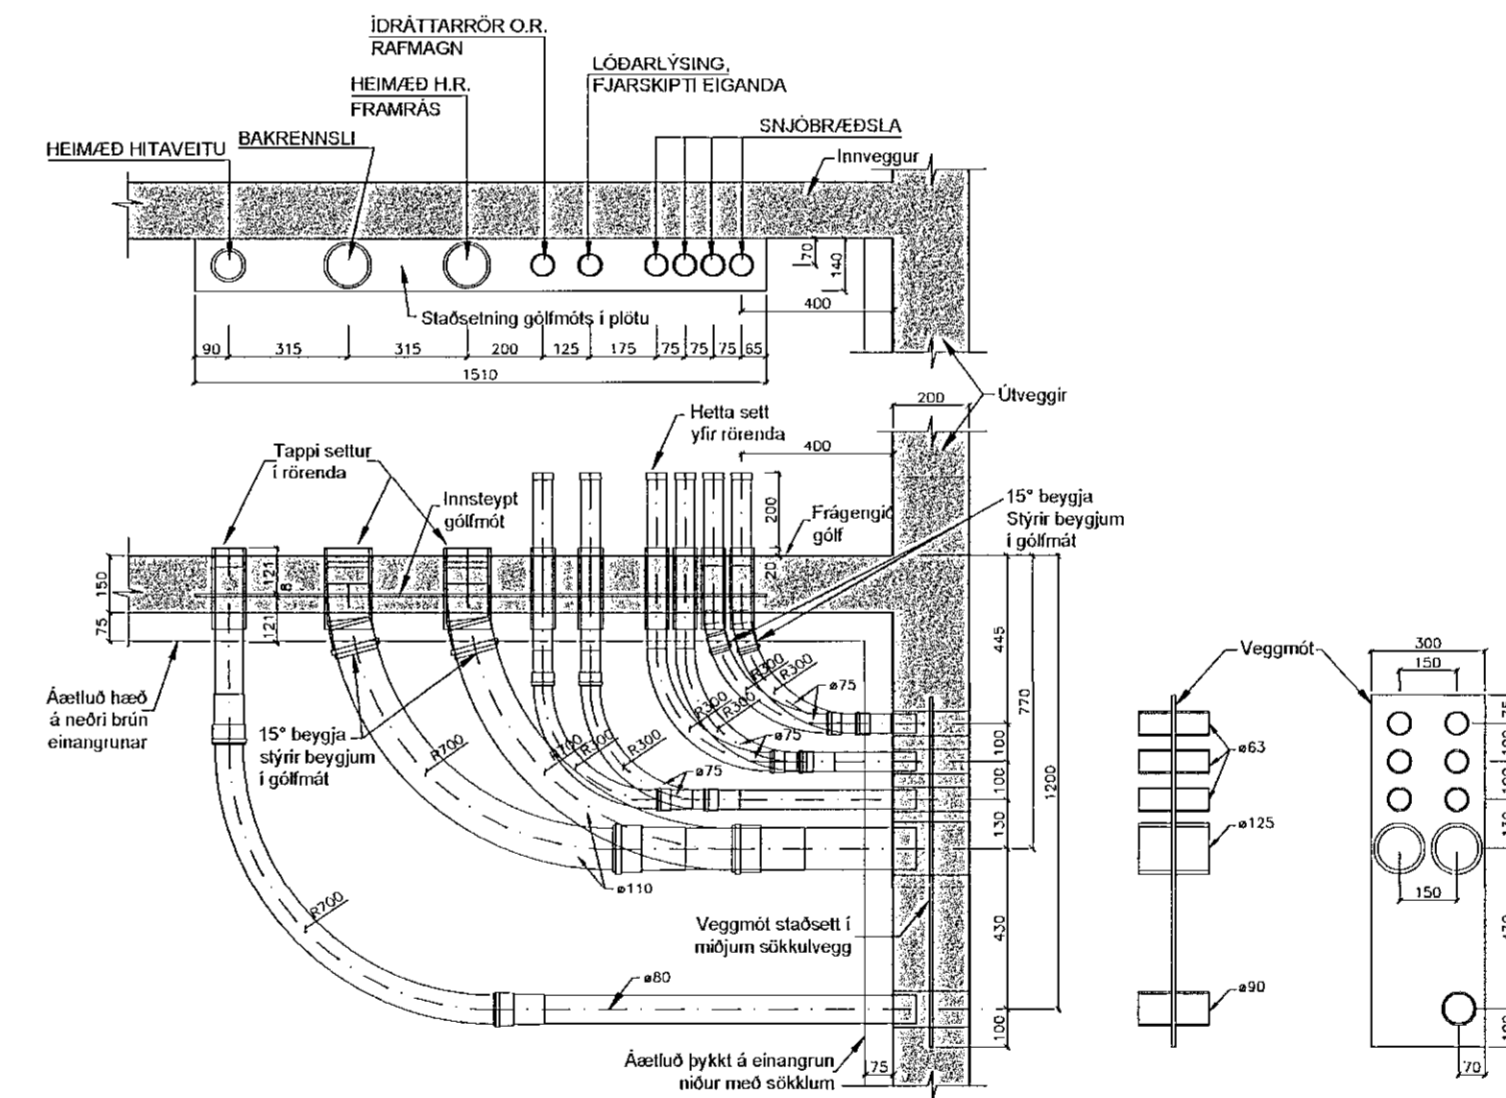

JÓN KRISTJÁNSSON BYGGINGARVERKFRÆÐINGUR
KT: 210754-4829

BREYTINGAR

TILVÍSANIR:

SKÝRINGAR..... SJÁ TEIKN. NR. 2-01

[Handwritten signature]

[Handwritten signature]

- SKOLPLÖGN - (HEIMÆÐ ST0150)
- REGNVATNSLÖGN - (HEIMÆÐ ST0150)
- NEYSLUVATNSLÖGN - (HEIMÆÐ PL032)

Roðn.	JKR	Apríl '21	Útgefið:	30.04.2021
Teikn.	VP	Apríl '21	Kvæði:	1:50, 1:20,
Ath.				1:500
Samþ.				

STUÐLASKARÐ 8 Nr. 2-02
Hafnarfirði

Verklutur
FRÁRENNSLISLAGNIR,
AFSTÖÐUMYND,
HEIMÆÐAR V.H. OG FRÁR.
SÉRMYNDIR OG SNIÐ.

Verkfæðingur
Jón Kristjánsson ehf.
Bískupstígur 12
110 Reykjavík
Sími: 53/9032 Gsm: 772-3154
Kt: 540817-0300
Netfang: jonrs2@gmail.com

Hafnarfjarðarbær
Umhverfis- og skipulagssvið
umhverfis- og veitustjóri

ET