

Almennar skýringar

Búnaður á lagnastiga er merktur með ts

Búnaður í tenglænnu er merktur með tr

Búnaður ofan lofts er merktur með ol

Öll mál eru frá fullfráengnu gólfi og í miðja dós eða úr miðri dós í miðja eða í fullfráenginn vegg

Þar sem pípur eru lagðar hlöð við hlöð í loftum eða veggjum skal hafa að minnsta kosti 10mm bil á milli róra þannig að sleypa geti auðveldlega runnið niður á milli

Til snertispennumarnar skal nota núllun og lekastraumrófvarn

Málmhluta lagna, tækja, lampna og rafbúnaðar skal jarðbinda vandlega

Mástraumur rofa skal vera minnst 10A og lengja 16A

Jarðbinda skal pipukerfi fyrir heilabíðavatslögn

Skila skal mælingu af jarðbindingunni og skal hún uppfylla kröfur orkuveitu

Öll tækn eru táknað og ber að samræma lagnir að tækjum eftir aðstoðum á staðnum og eftir sérteikningum

Allar smáspennulagnir eru e20mm plastpípur

Nema annað sé tekið fram

Teikniflokkar

- 0- Almenn
- 1 Forsíða
- 2 Skýringar
- 3 Afstöðumynd, sokkulskauf og inntök

1- Lagnaleiðir

- 1 Lagnir
- 2 Lagnaleiðir
- 3 Uppslæypa

2- Lágspenna

- 1 Einiinumyndir
- 2 Lágspenna
- 3 Lágspenna lampar
- 4 Lág- og smáspenna
- 5 Lofttræstikerfi
- 6 Sundlaugarkerfi

9 Kerfismyndir

3- Smáspenna

- 1 Fjarskiptakerfi
- 2 Brunakerfi
- 3 Aðgangs- og öryggiskerfi
- 4 Myndavélakerfi
- 5 Hjóð- og myndkerfi
- 6 Sundlaugarkerfi
- 7 Ljósastýrkerfi

9 Kerfismyndir

4- Sérmyndir

- 1 Lampaplan
- 2 Sníð og deili
- 3 Ásýndir
- 4 Þrívíddarmyndir

Lagnaleiðir

- Tenglænn
- Lagnastigi
- Lagnastigi í gólf
- Bruneklipa

Einlína


- Einlína
- Stýrliína
- Töfufína
- Skilrofi
- Varrofi

Lekaliði

- Lekaliði
- Sambyggður leakaliði og sjálfvar
- Sjálfvar

Raðtengi

- Raðtengi
- Alfrofi
- Stýrliði
- Skinna

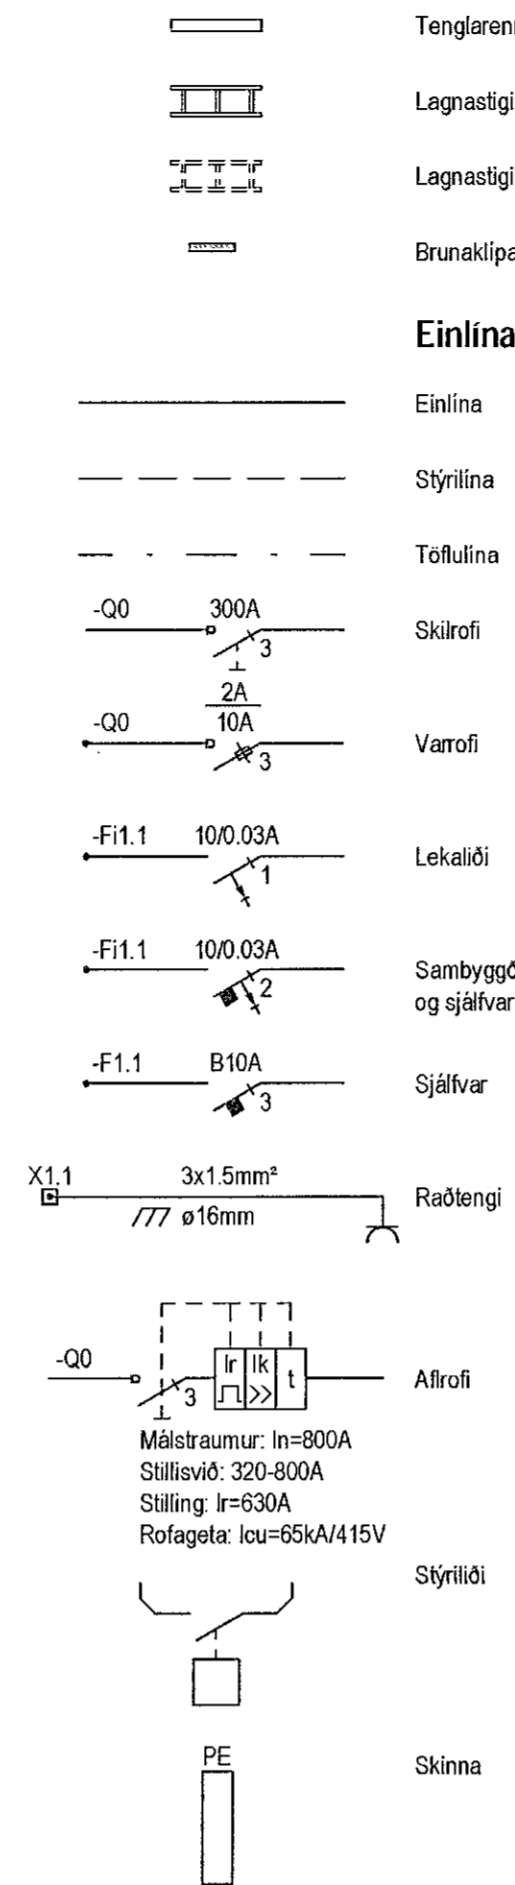

Lágspenna

- Rafmagnstafa
- Lögn upp
- Lögn niður
- Lagnir milli hæða

Pípur

- Pípur ø16mm / strengur
- Pípur ø16mm í gólfi / strengur í gólf

Lausataug

- Lausataug

Sokkulskauf

- Sokkulskauf

Jarðbinding

- Jarðbinding

Tengill hæð 200

- Tengill hæð 200

Tengill hæð 1100

- Tengill hæð 1100

Rofi hæð 1100

- Rofi hæð 1100

Rofi hæð 850

- Rofi hæð 850

Samrofi hæð 1100

- Samrofi hæð 1100

Krossrofi hæð 1100

- Krossrofi hæð 1100

Þrýstirofi hæð 1100

- Þrýstirofi hæð 1100

Þrýstidimmar hæð 1100

- Þrýstidimmar hæð 1100

Dimmar hæð 1100

- Dimmar hæð 1100

Tvöfaldur rofi í einni dós hæð 1100

- Tvöfaldur rofi í einni dós hæð 1100

Hnappur hæð 1100

- Hnappur hæð 1100

Hreyfiskynjari hæð 1100

- Hreyfiskynjari hæð 1100

Hreyfiskynjari í lofti

- Hreyfiskynjari í lofti

Hitanemi hæð 1500

- Hitanemi hæð 1500

Rafeindastraumfesti

- Rafeindastraumfesti

Kjarnaspennir

- Kjarnaspennir

Mótor

- Mótor

Veggdós hæð 600

- Veggdós hæð 600

Veggdós hæð 1850

- Veggdós hæð 1850

Tengidós

- Tengidós

Lampi

- Lampi

Standlampi/boðlampi

- Standlampi/boðlampi

Flúrlampi

- Flúrlampi

Innfældur lampi

- Innfældur lampi

Úljós

- Úljós

Neyðarljós

- Neyðarljós

Smáspenna

- Smáspennuskápur
- Lögn upp
- Lögn niður
- Lagnir milli hæða

Pípur

- Pípur ø20mm / strengur
- Pípur í gólfi ø20mm / strengur í gólf

Veggdós hæð 1500

- Veggdós hæð 1500

Einfaldur tölvutengill hæð 200

- Einfaldur tölvutengill hæð 200

Tvöfaldur tölvutengill hæð 200

- Tvöfaldur tölvutengill hæð 200

Sími hæð 200

- Sími hæð 200

Loftnot hæð 200

- Loftnot hæð 200

Hátalari hæð 200

- Hátalari hæð 200

Núlltengill hæð 200

- Núlltengill hæð 200

Hnappur hæð 1100

- Hnappur hæð 1100

Dyrabjalla hæð 2300

- Dyrabjalla hæð 2300

Dyrasímastól hæð 1500

- Dyrasímastól hæð 1500

Dyrasímastól hæð 1500

- Dyrasímastól hæð 1500

Hitanemi hæð 1500

- Hitanemi hæð 1500

KNX hnappur hæð 1100

- KNX hnappur hæð 1100

Optískur reykskynjari

- Optískur reykskynjari

Jónískur reykskynjari

- Jónískur reykskynjari

Gasskynjari

- Gasskynjari

Hilaskynjari

- Hilaskynjari

Linuskynjari

- Linuskynjari

Inn-útgangsofning

- Inn-útgangsofning

Handboði hæð 1300

- Handboði hæð 1300

Brunabjalla hæð 2300

- Brunabjalla hæð 2300

Hurðasegull hæð 2000

- Hurðasegull hæð 2000

Gaumljós

- Gaumljós

Hreyfiskynjari við loft

- Hreyfiskynjari við loft

Hjódgjafi hæð 2300

- Hjódgjafi hæð 2300

Hnappaborð hæð 1500

- Hnappaborð hæð 1500

Nándalesari hæð 1500

- Nándalesari hæð 1500

Nándalesari með hnappaborði hæð 1500

- Nándalesari með hnappaborði hæð 1500

Brotröfi hæð 1300

- Brotröfi hæð 1300

Raffæsing


- Raffæsing

Hurðanemi

- Hurðanemi

Vátsnemi við gólf

- Vátsnemi við gólf

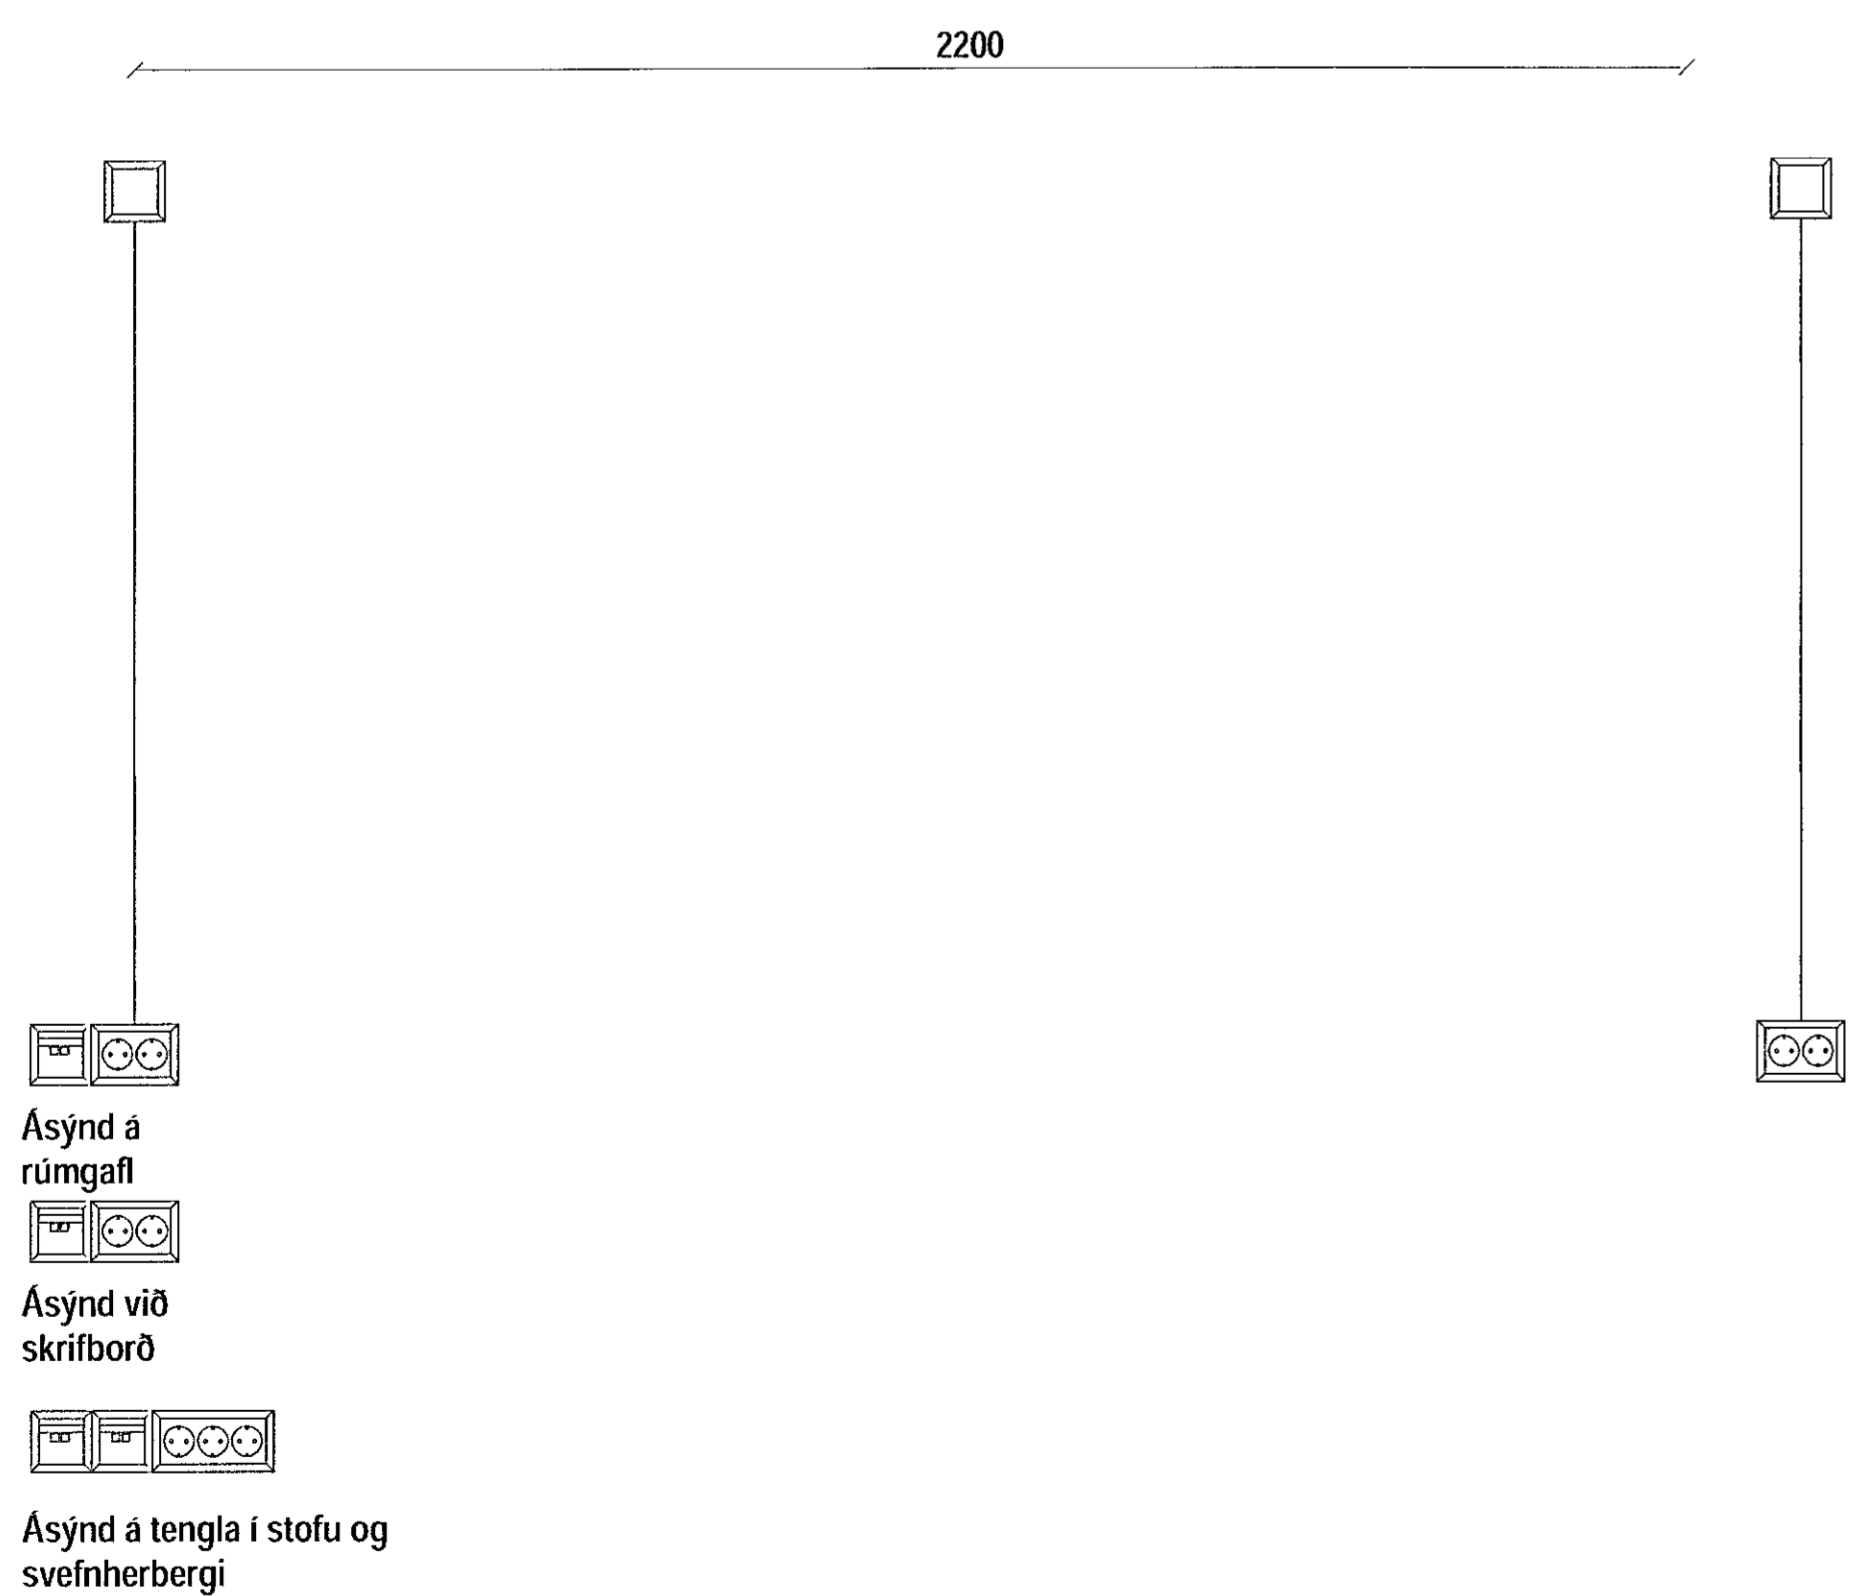

Ásýnd á rúmgafi

Ásýnd við skrifborð

Ásýnd á tengla í stofu og svefnherbergi

Útg. Dags. Skýring Hannað/Yfirfarið

VSBS
VERKFRÆDISTOFA
Bæjarhauki 20 / 220 Hafnarfjörður
Kennitala 710795-2899
Sími 585 8600
vsb@vsb.is / www.vsb.is

Dagsetning aðaluppdráttar				
Aritun hönnunarsjórs				
TRÍPÓLI ARKITEKTAR				
Aritun sérhönnuðar				
Kt. 220961-2739_om@vsb.is				
Verkhúti				
VÖLUSKARÐ 10				
RAFLAGNATEIKNING				
Verkhúti				
ALMENNAR SKÝRINGAR				
Hannað KH	Teiknað KH	Yfirfarið ÖG	Kvarði	Síða
Dags.	Verkefni	Teikning		Útgáfa
08.06.2018	21170-10	02.00.01		