





Inntak lágspennu: 1xø50mm PEH
Inntak smáspennu: 1xø30mm PEH
Lóðarlýsing: 4xø25mm PEH
Heimtaugar ná út fyrir lóðarmörk og 700mm undir yfirborð jarðar


Afstöðumynd
1 : 500

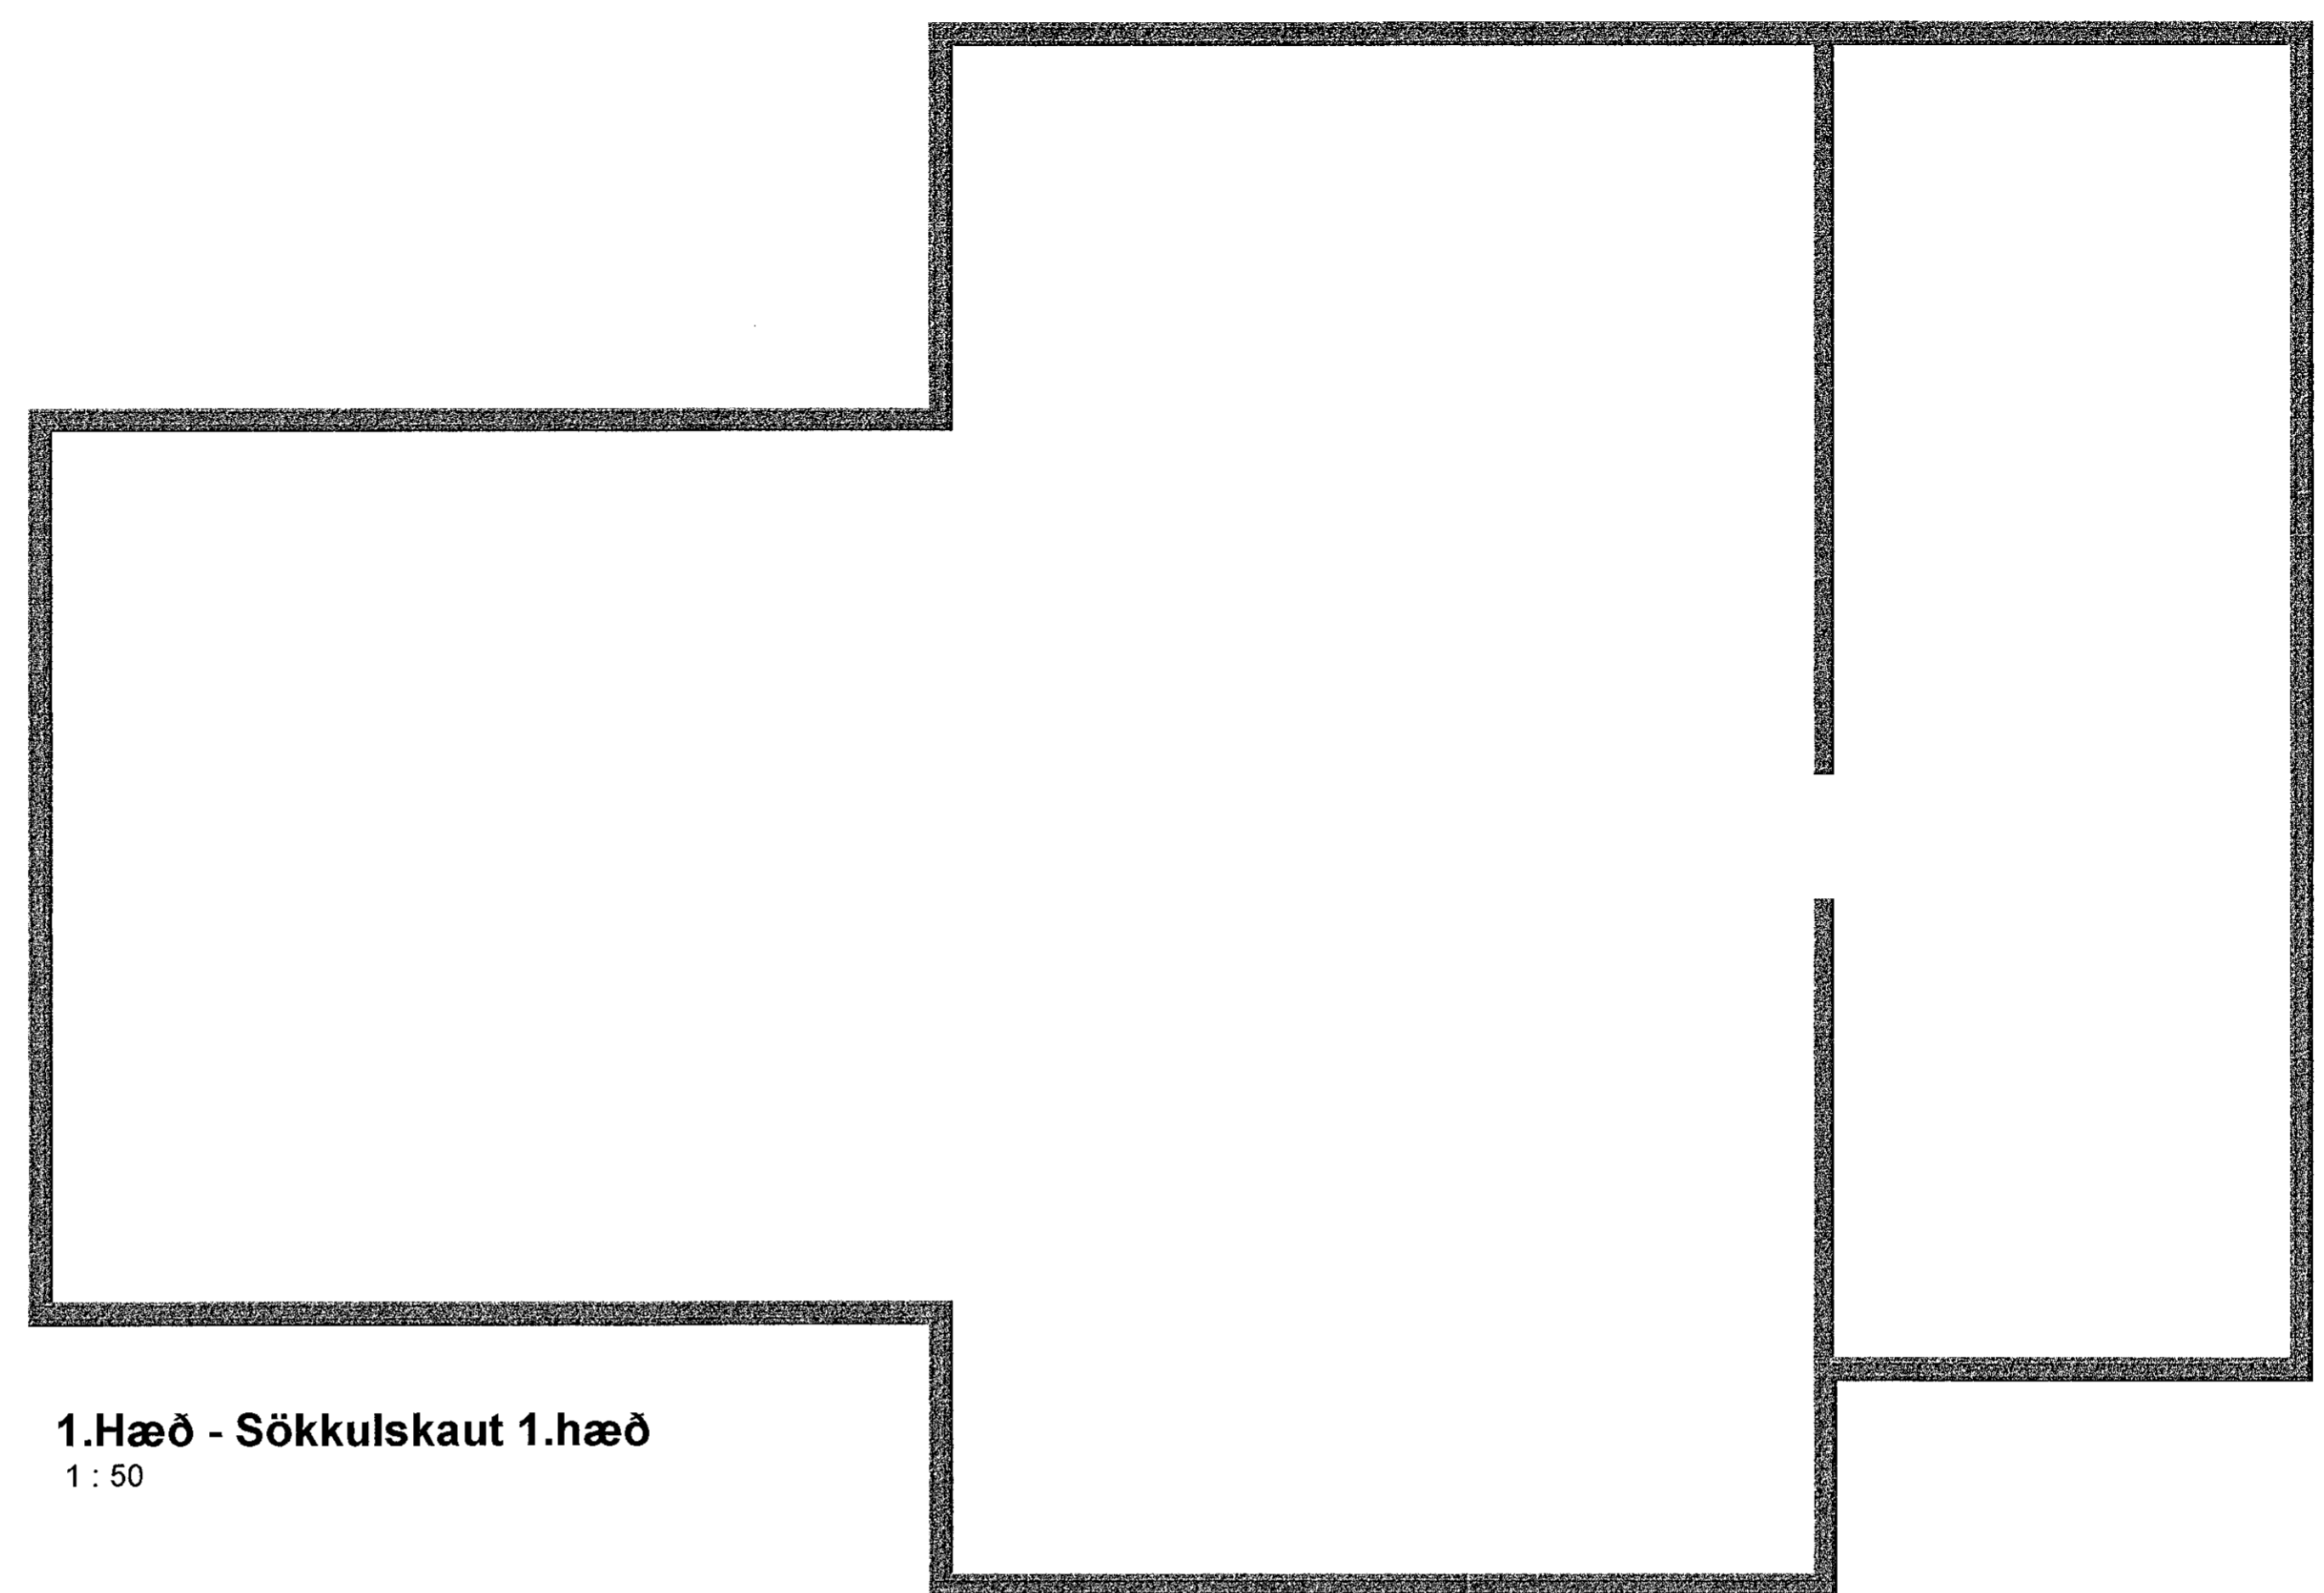


1.Hæð - Sökkulskaut 1.hæð
1 : 50

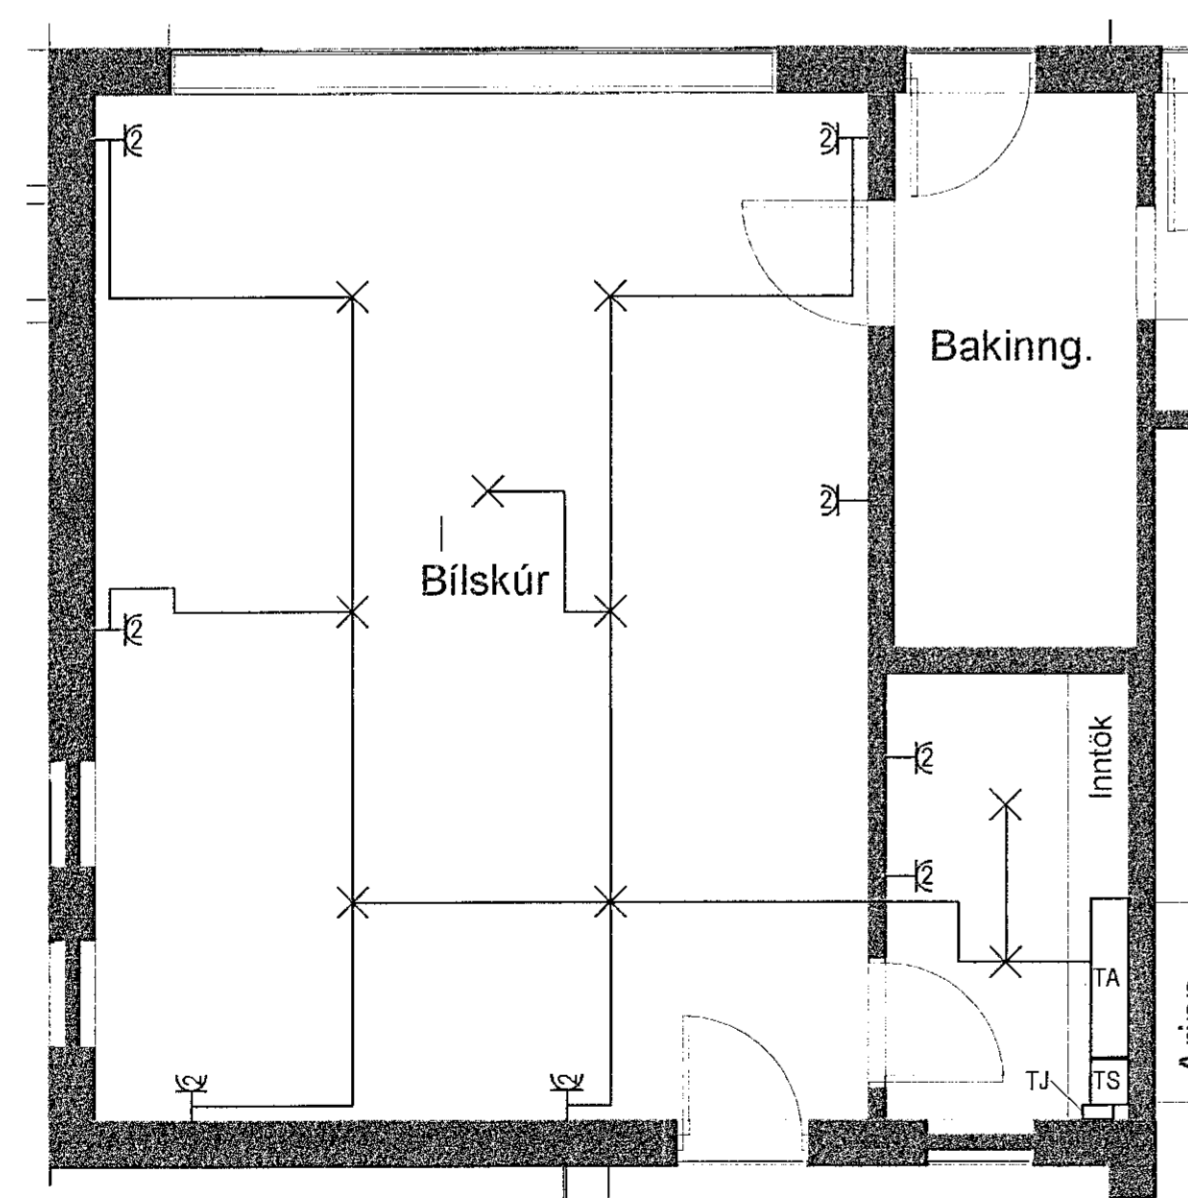


Inntaksrými
1 : 50

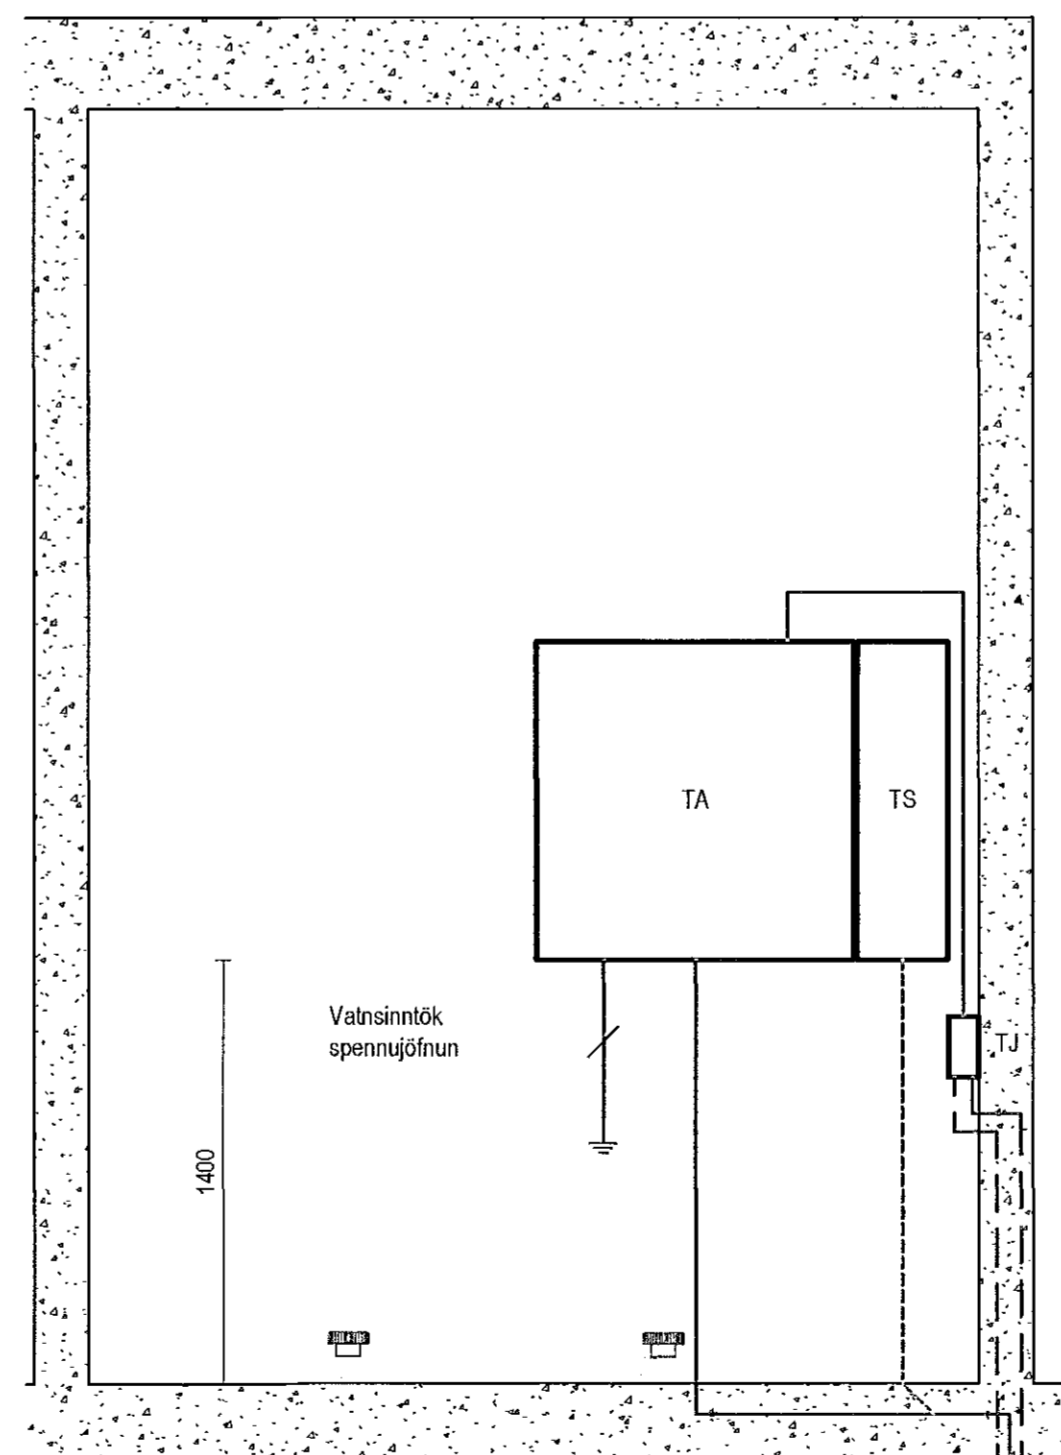

Inntök
1 : 25

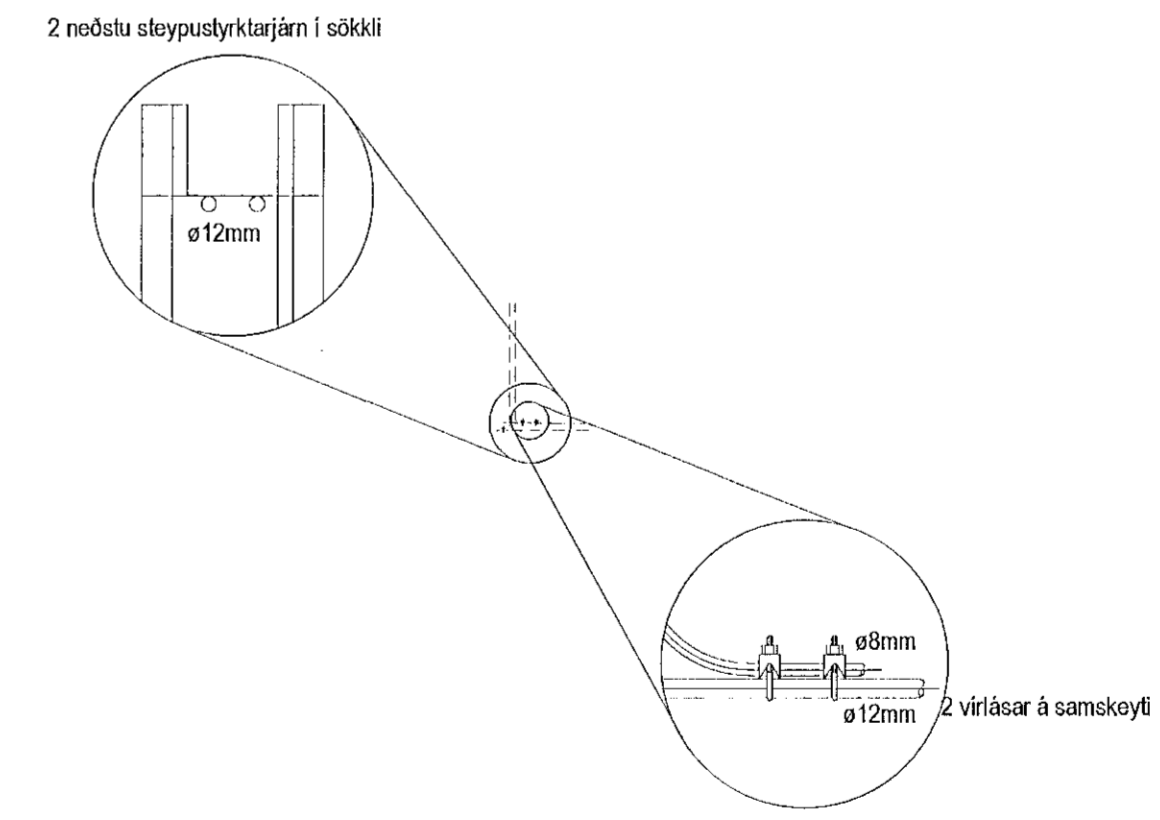

Inntak lágspennu: 1xø50mm PEH
Inntak smáspennu: 1xø30mm PEH
Lóðarlýsing: 4xø25mm PEH
Heimtaugar ná út fyrir lóðarmörk og 700mm undir yfirborð jarðar

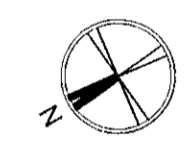

SKÝRINGAR
Almennar skýringar sjá teikningu P2.00.01

Úlg. Dags. Skýring Hannað/Yfirfariró

VSBL
VERKFRÆÐISTOFA
Bajarhraun 20 / 220 Hafnarfjörður
Kermitala 710/96-2899
Sími 585 8602
vsb@vsb.is / www.vsb.is

Dagsetning aðaluppdráttar				
Aritun hönnuðarstjóra				
TRIPÓLLARKITEKTAR				
Aritun sérfróðs				
Sími: 220961-2739, orn@vsb.is				
Verkefni:				
VÖLUSKARÐ 10				
RAFLAGNATEIKNING				
Verkhöfi:				
AFSTÖÐUMYND, SÖKKULSKAUT OG SNID				
Hannað	Teiknað	Yfirfariró	Kvarði	Síða
KH	KH	OG	As Indicated	
Dags.	Verkefni	Teikning		Útgáfa
25.06.2021	21170-10	03.00.01		