


ÞAKEININGAR, GRUNNMYND. 1:50

Samþykkt þann
15. Júlí 2021
Bygginggöllum í Hafnarfirði

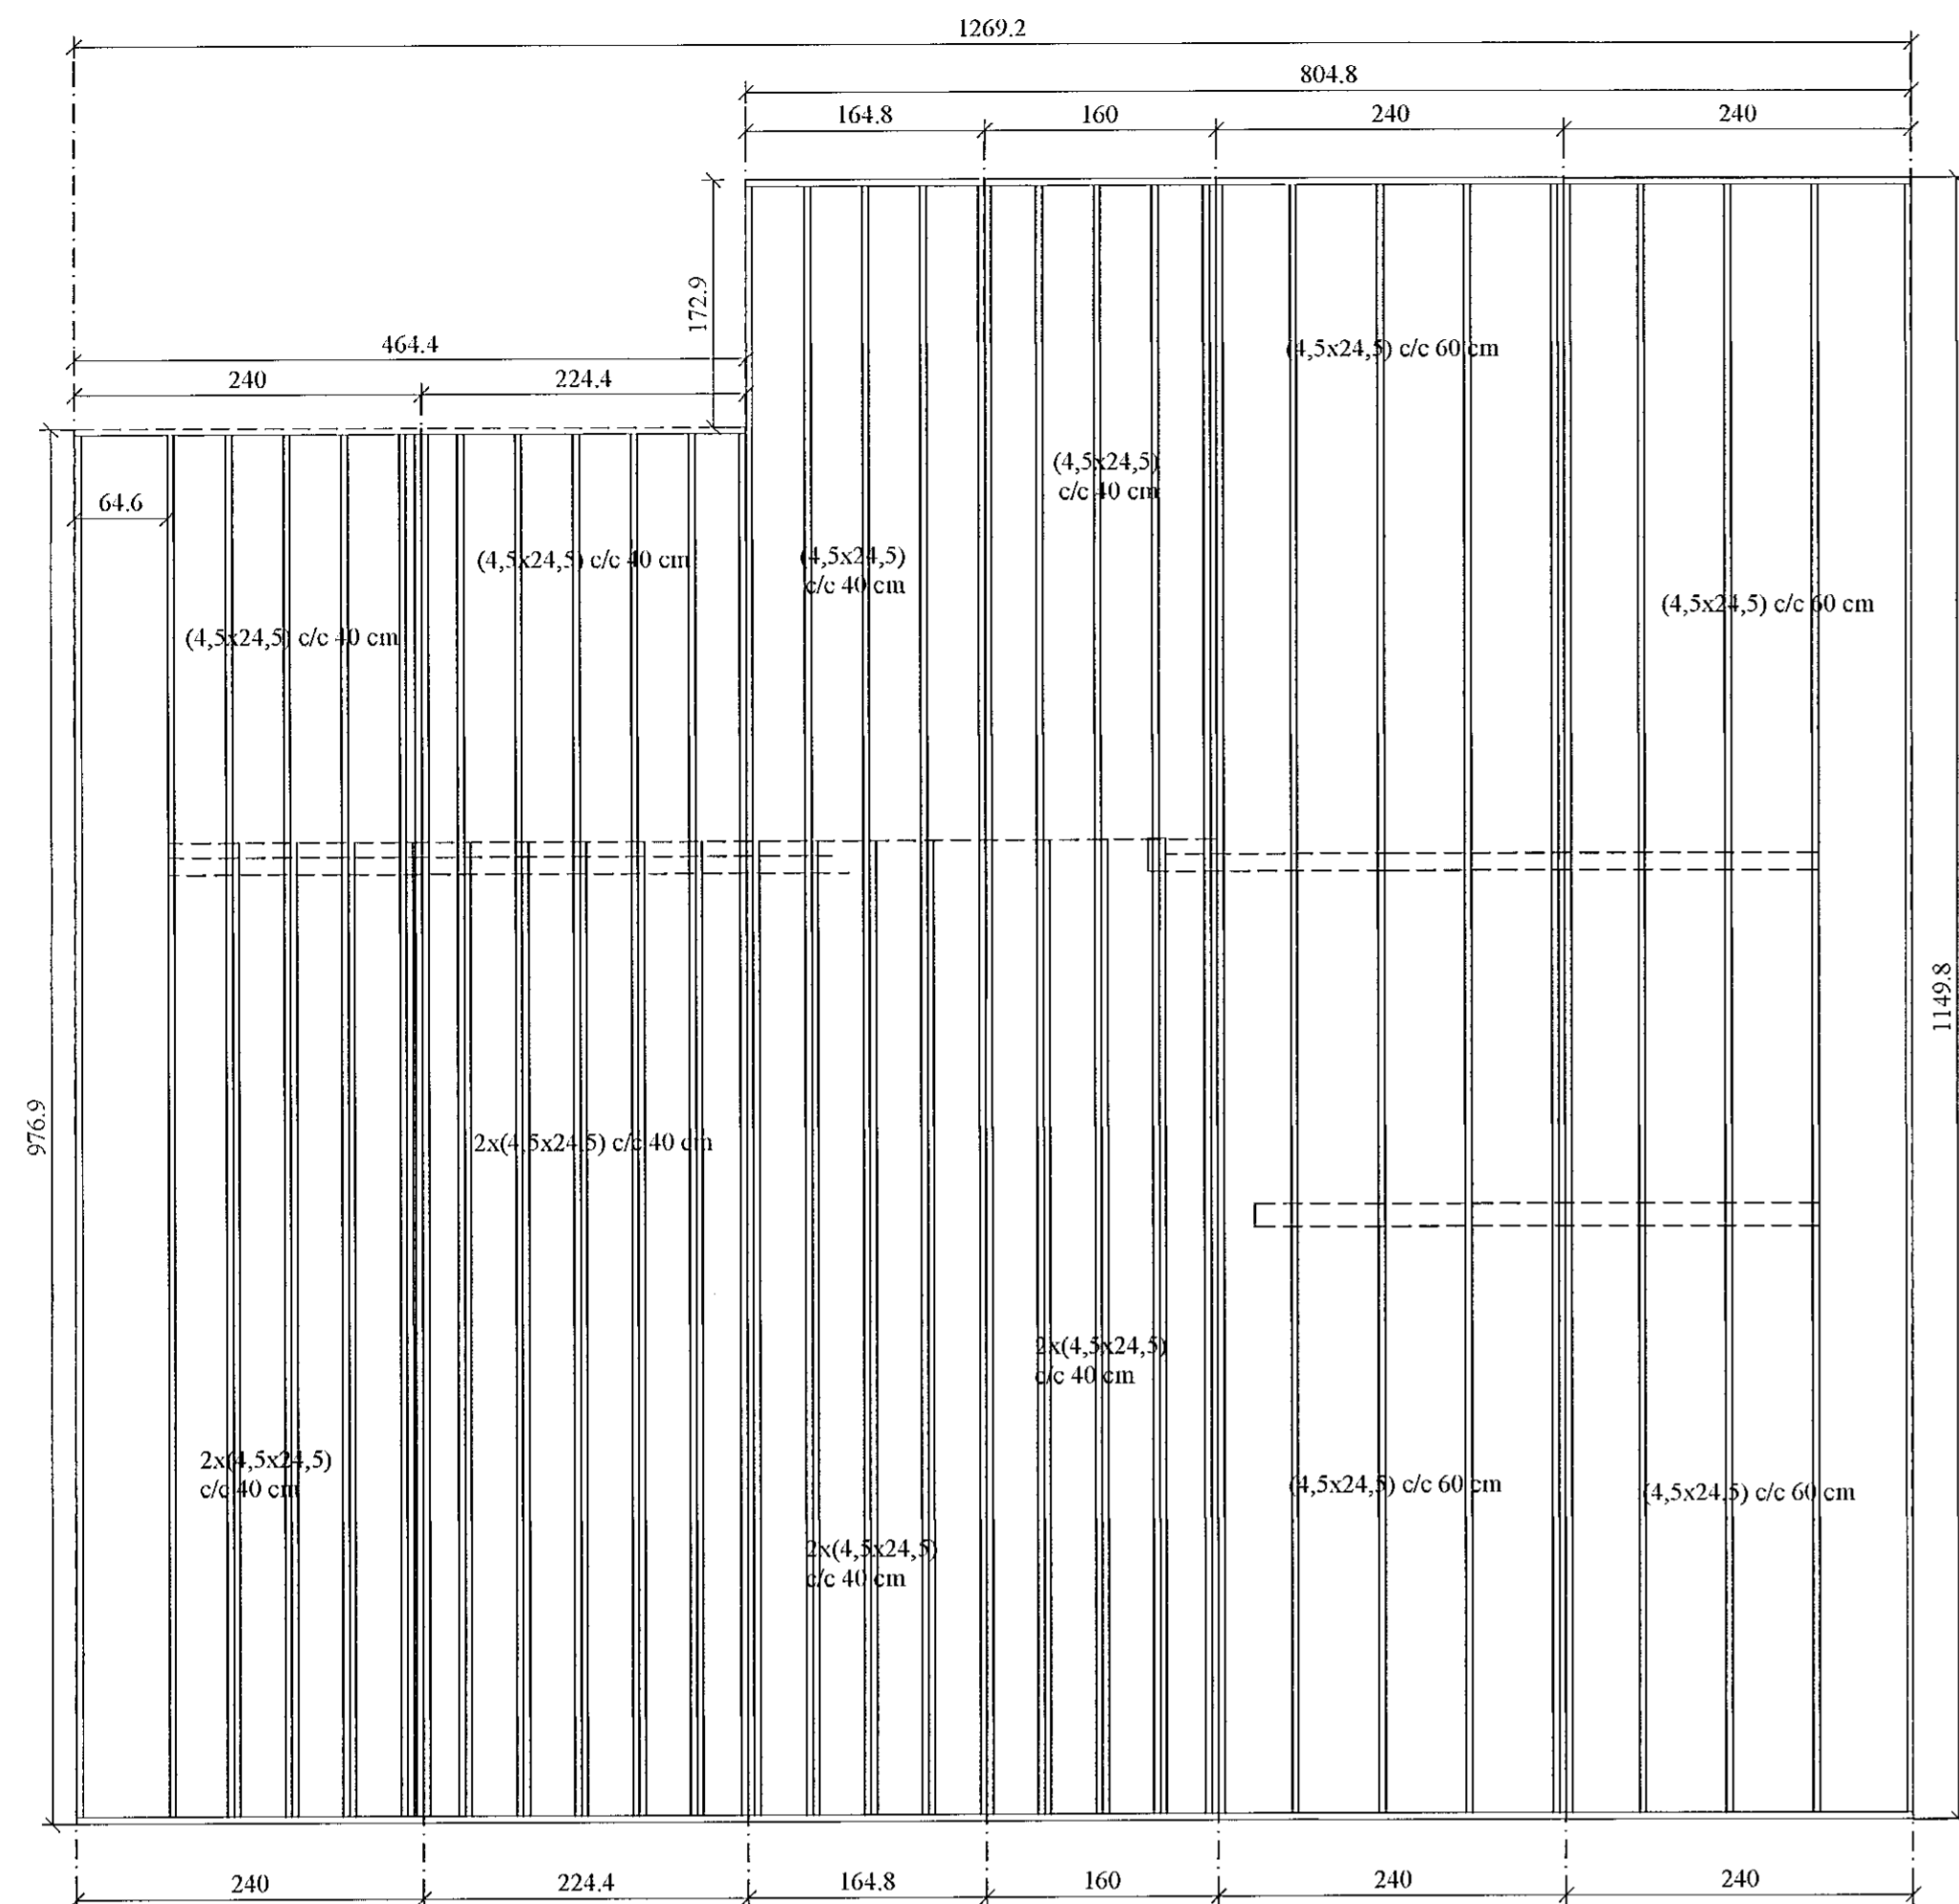

JÓN KRISTJÁNSSON BYGGINGARVERKFRÆÐINGUR
KT: 210754-4829

BREYTINGAR

TILVÍSANIR:

SKÝRINGAR..... SJÁ TEIKN. NR. 1-01

[Handwritten signatures]

Reikn.	JKR	Mars '21	Utgáfudagur:	30.03.2021
Teikn.	JKR	Mars '21	Kvarði:	
Ath.				1:10
Samþ.				

VÖLUSKARÐ 15 A OG 15B Nr. 1-08
Hafnarfirði

Verkhiluti
ÞAK,
ÞAKEININGAR.

Verkskiptasta
Jón Kristjánsson ehf
Árnúla 19
101 Reykjavík
Sími: 537 0302 Fax: 572 3154
Kt: 540817/0300
Netfang: jkris54@gmail.com