


MÖTTEKIÐ
 21. JÚLÍ 2021
 fh. Byggingerfulltrúans / Hafnarfirði

Undirskrift aðalhönnuðar / samræmingarhönnuðar

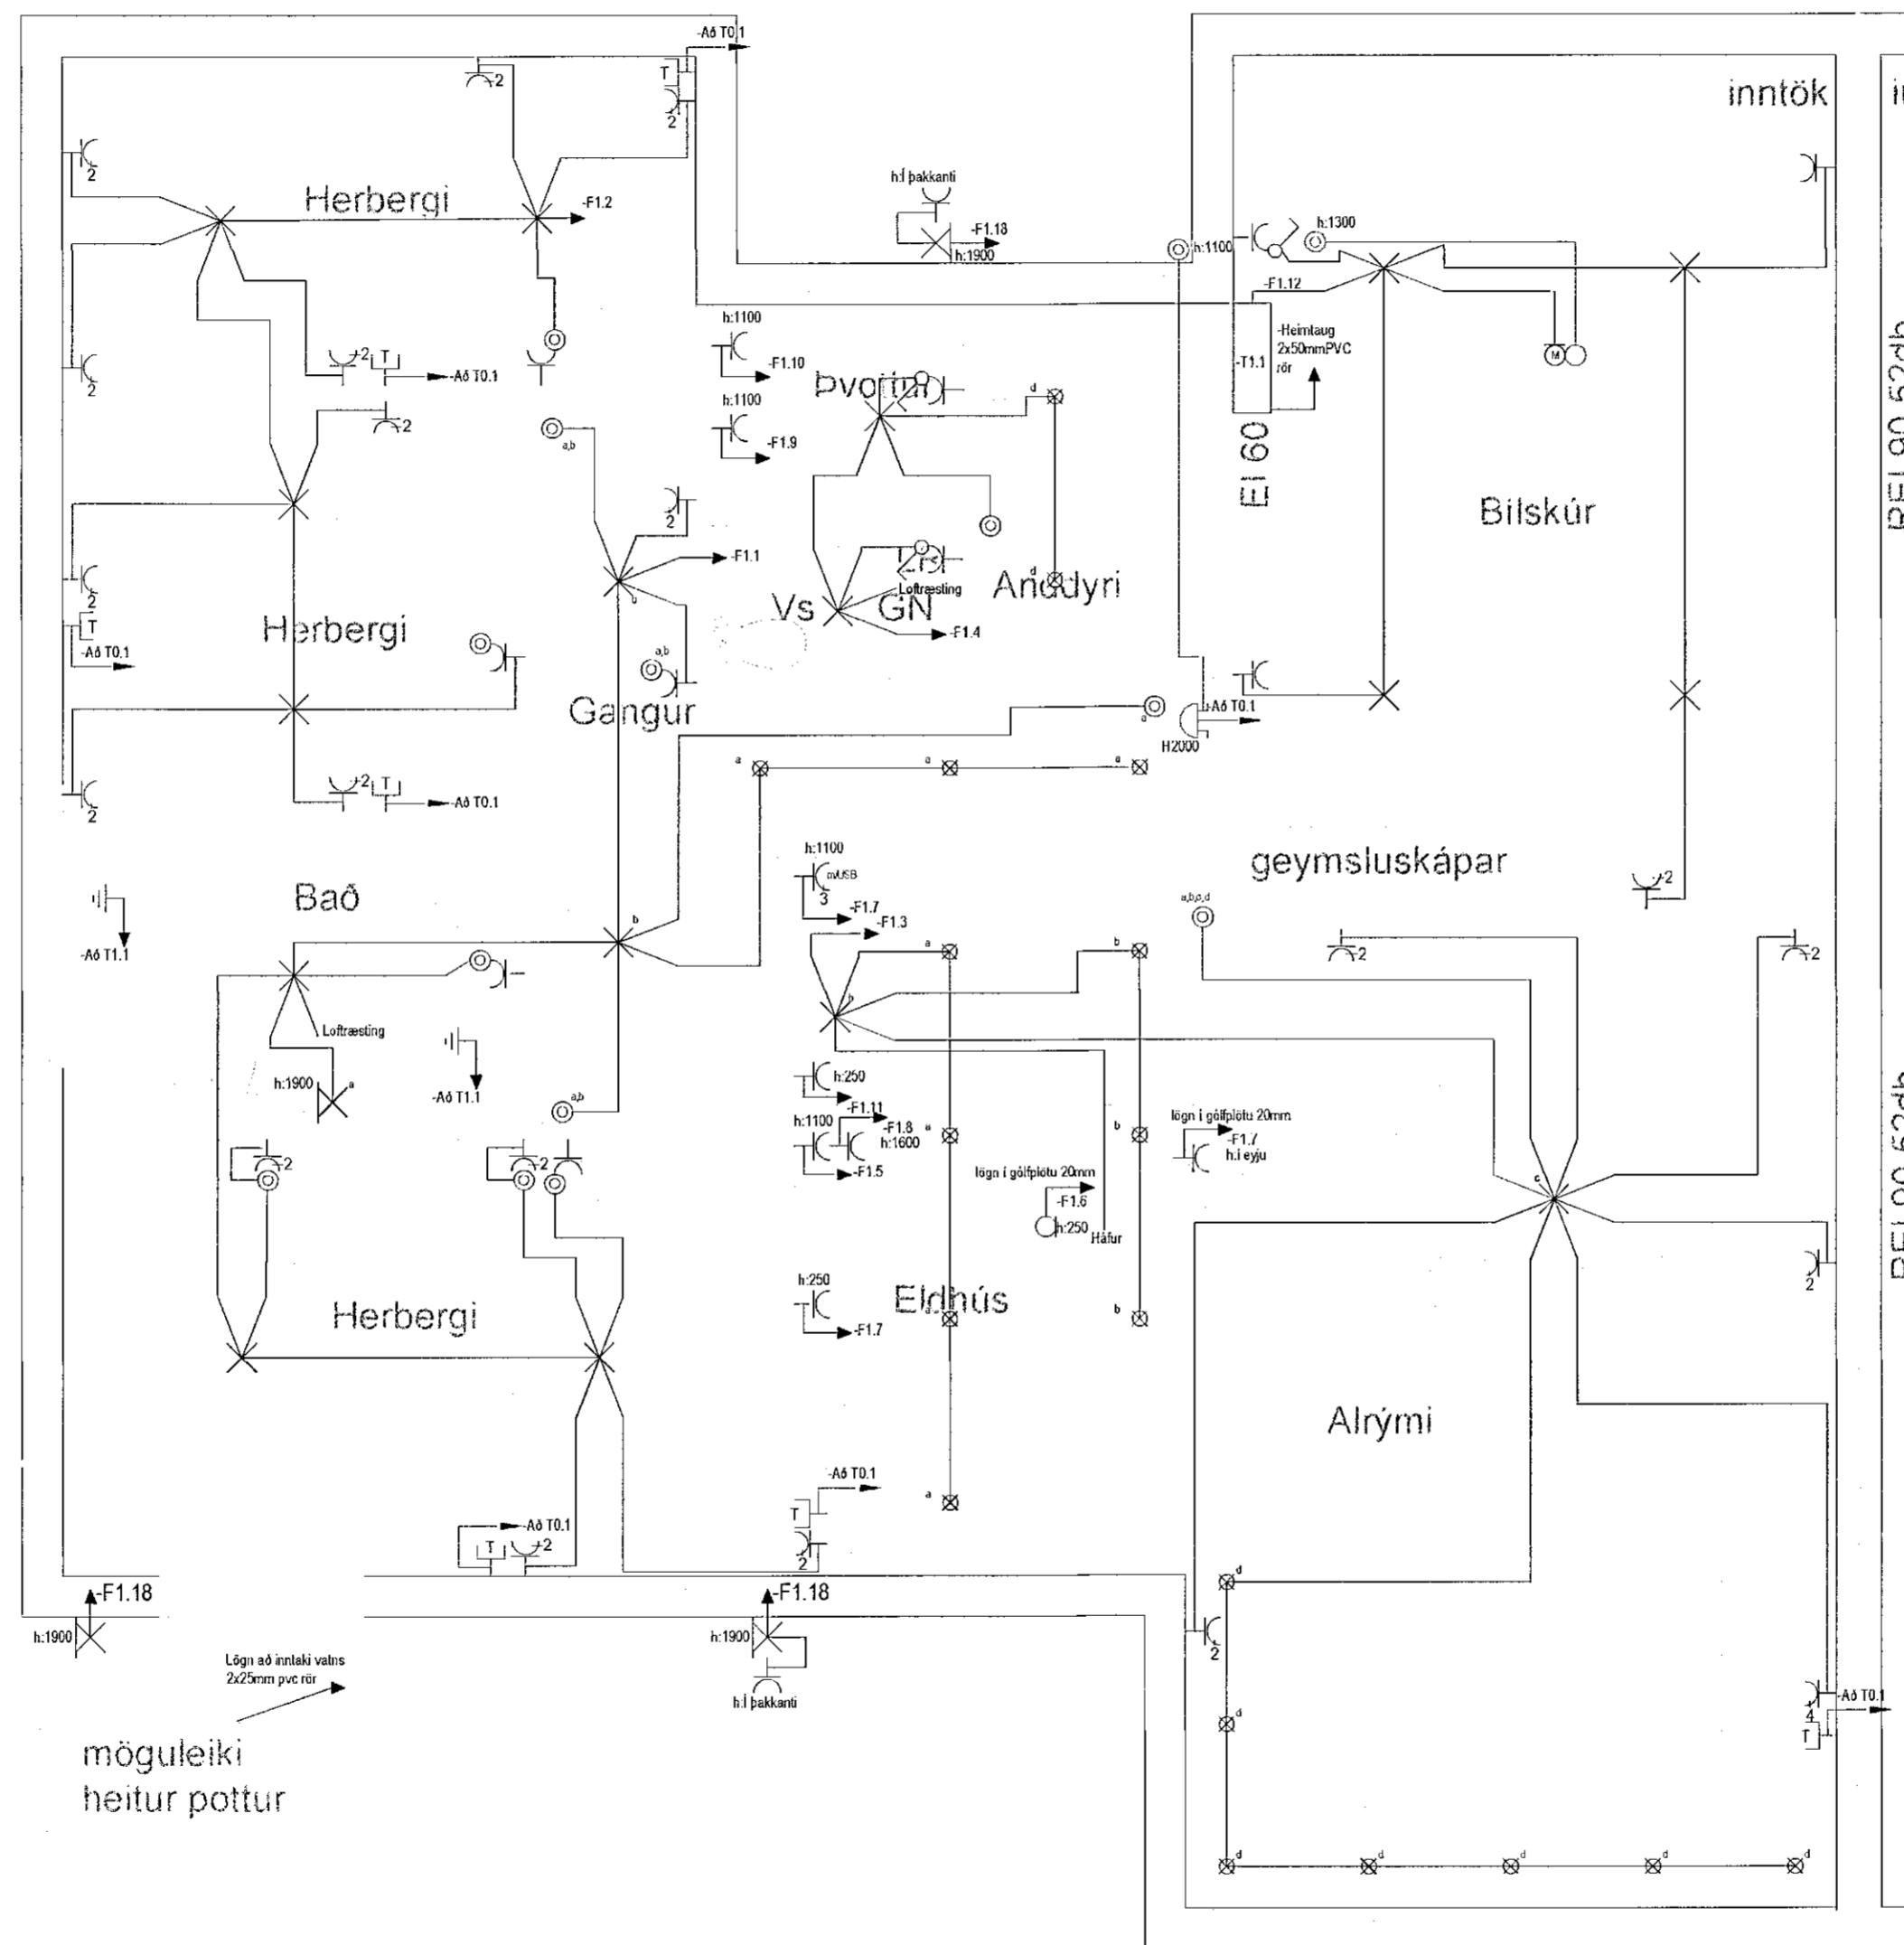

Lögn að innteki valns
 2x25mm pvc rör
 möguleiki
 heitur pottur

Víglundur Guðmundsson, Hulduhóll 13 820 Eyrarbakka
 viglundur@simnet.is, 832-1232

Verkefni	Verknúmer	2106_02	
Völuskarð 1		Verkhlut	Lág- og smáspenna
Hannað	Teiknað	Dags	Frumslærð
Víglundur	Víglundur	20.06.21	A2
Verkaupi			Mkv:
			1:50
Staðsetning			Blað nr.
Hafnarfirði			102
Samþykkt	Kennitala		
Víglundur G.	0305765009		