




Samþykkt þann
21. Júní 2021
Byggingarfulltrúi í Hafnarfirði

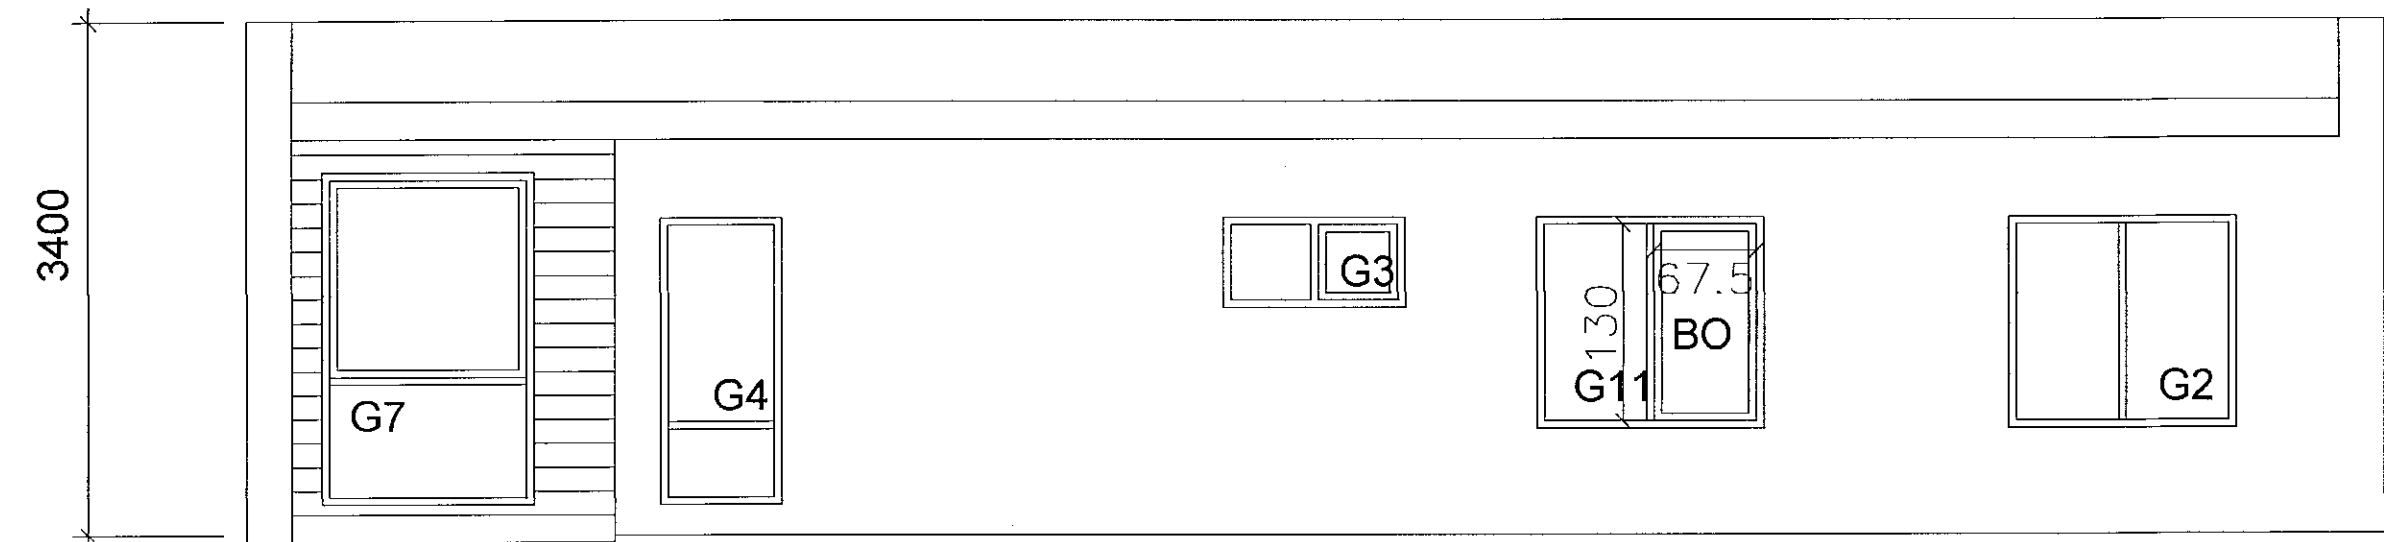


útlit vestur/austur

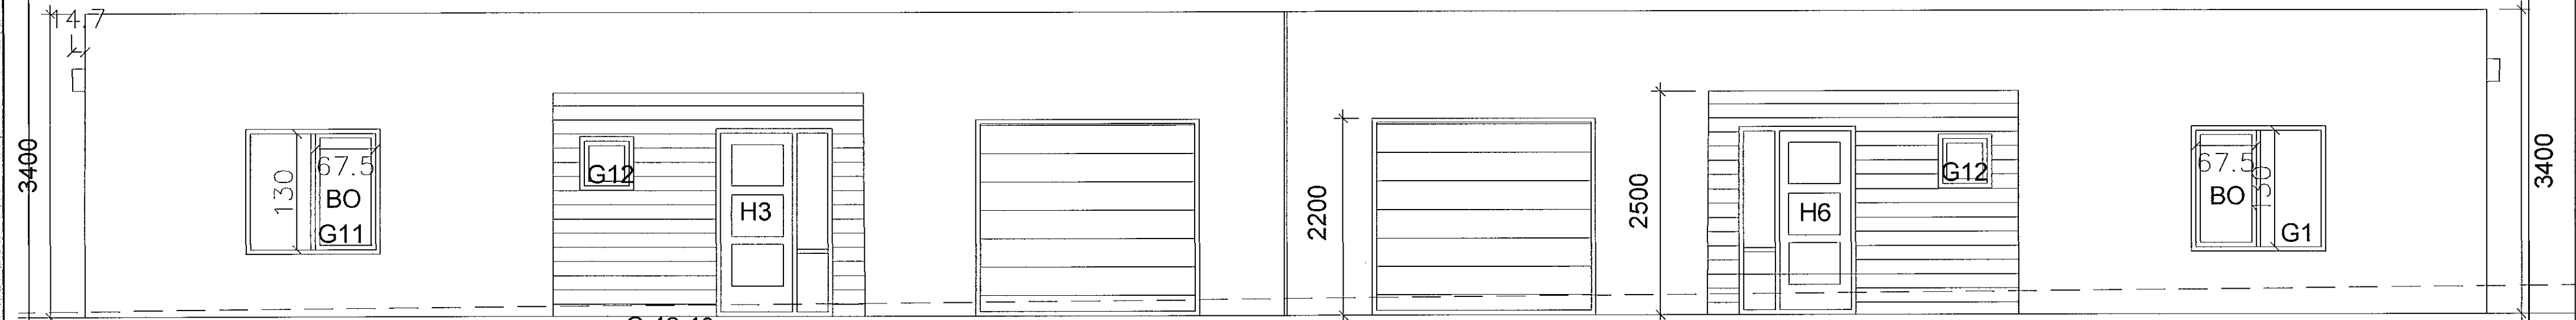

Útlit norður austur

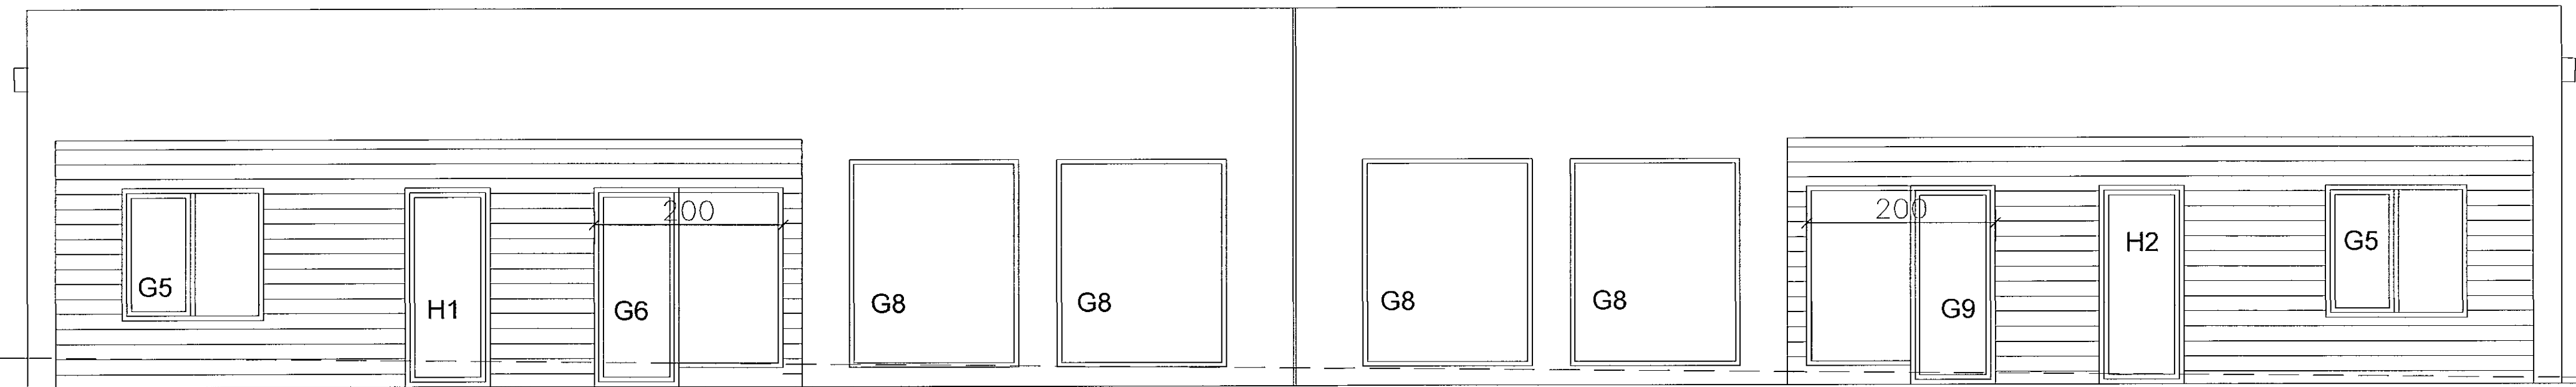

Útlit suður vestur

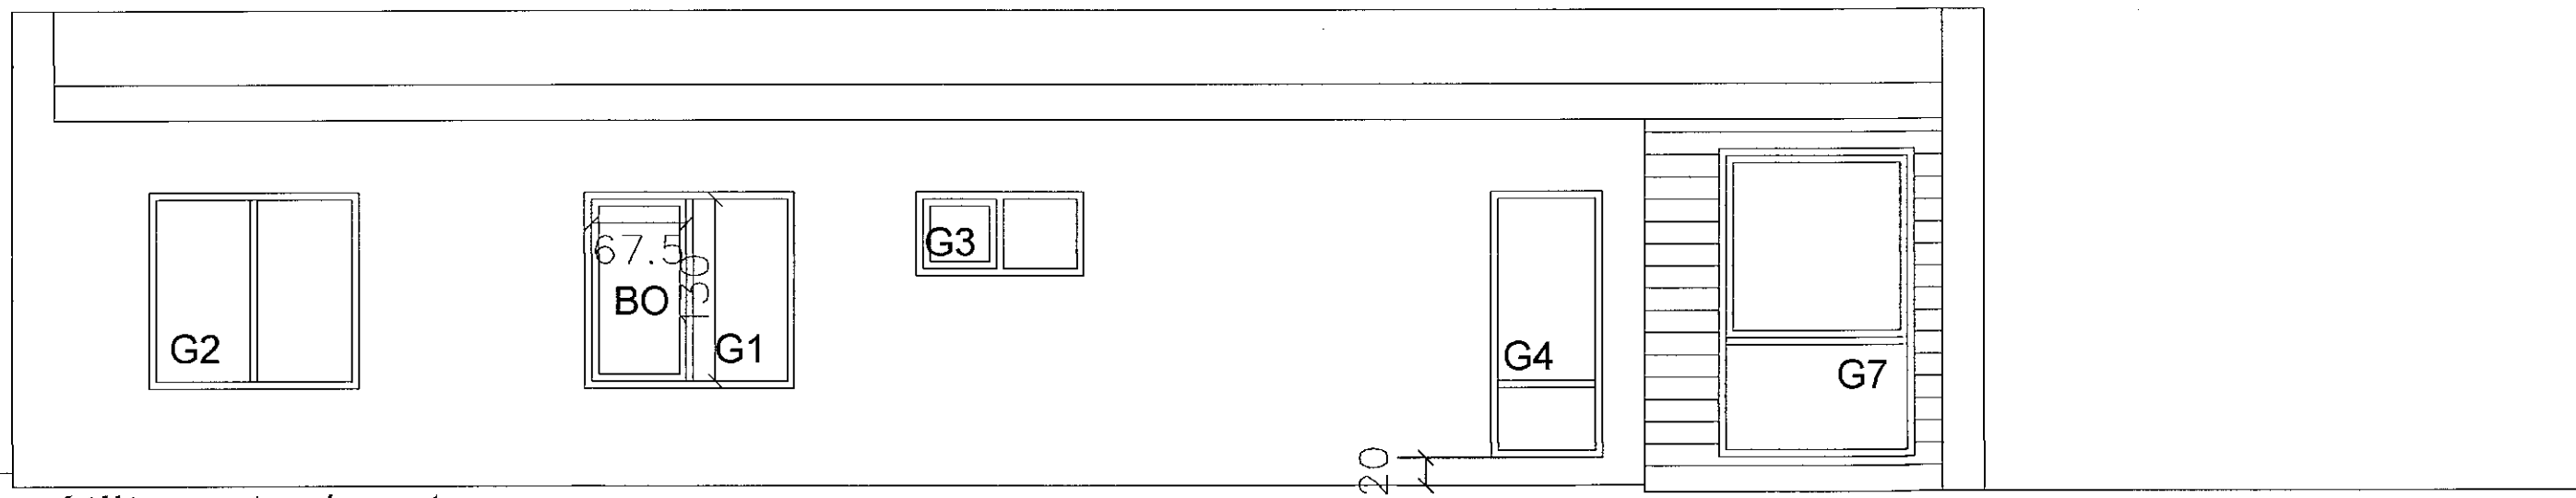

útlit vestur/austur

Öll mál staðfærast/takist á staðnum áður en smíð hefst.
Misræmi í teikningum skal tafarlaust tilkynna hönnuðum.
Öll vafaatriði tilkynnist hönnuði.

Smári Björnsson		
SÍMI: 868 1300 NETFANG: smari.bjornsson@gmail.com kt: 100275 5899		
HEITI VERKS:	Völuskarð 1 og 1a	
HEITI TEIKNINGAR:	VERKTEIKNING ÚTLIT 1/50	
MKV: 1:50	DAGS: 16.06.2021	NR. TEIKN 2
UNDIRSKR. HÖNNUÐAR:		ÚTGÁFA A