
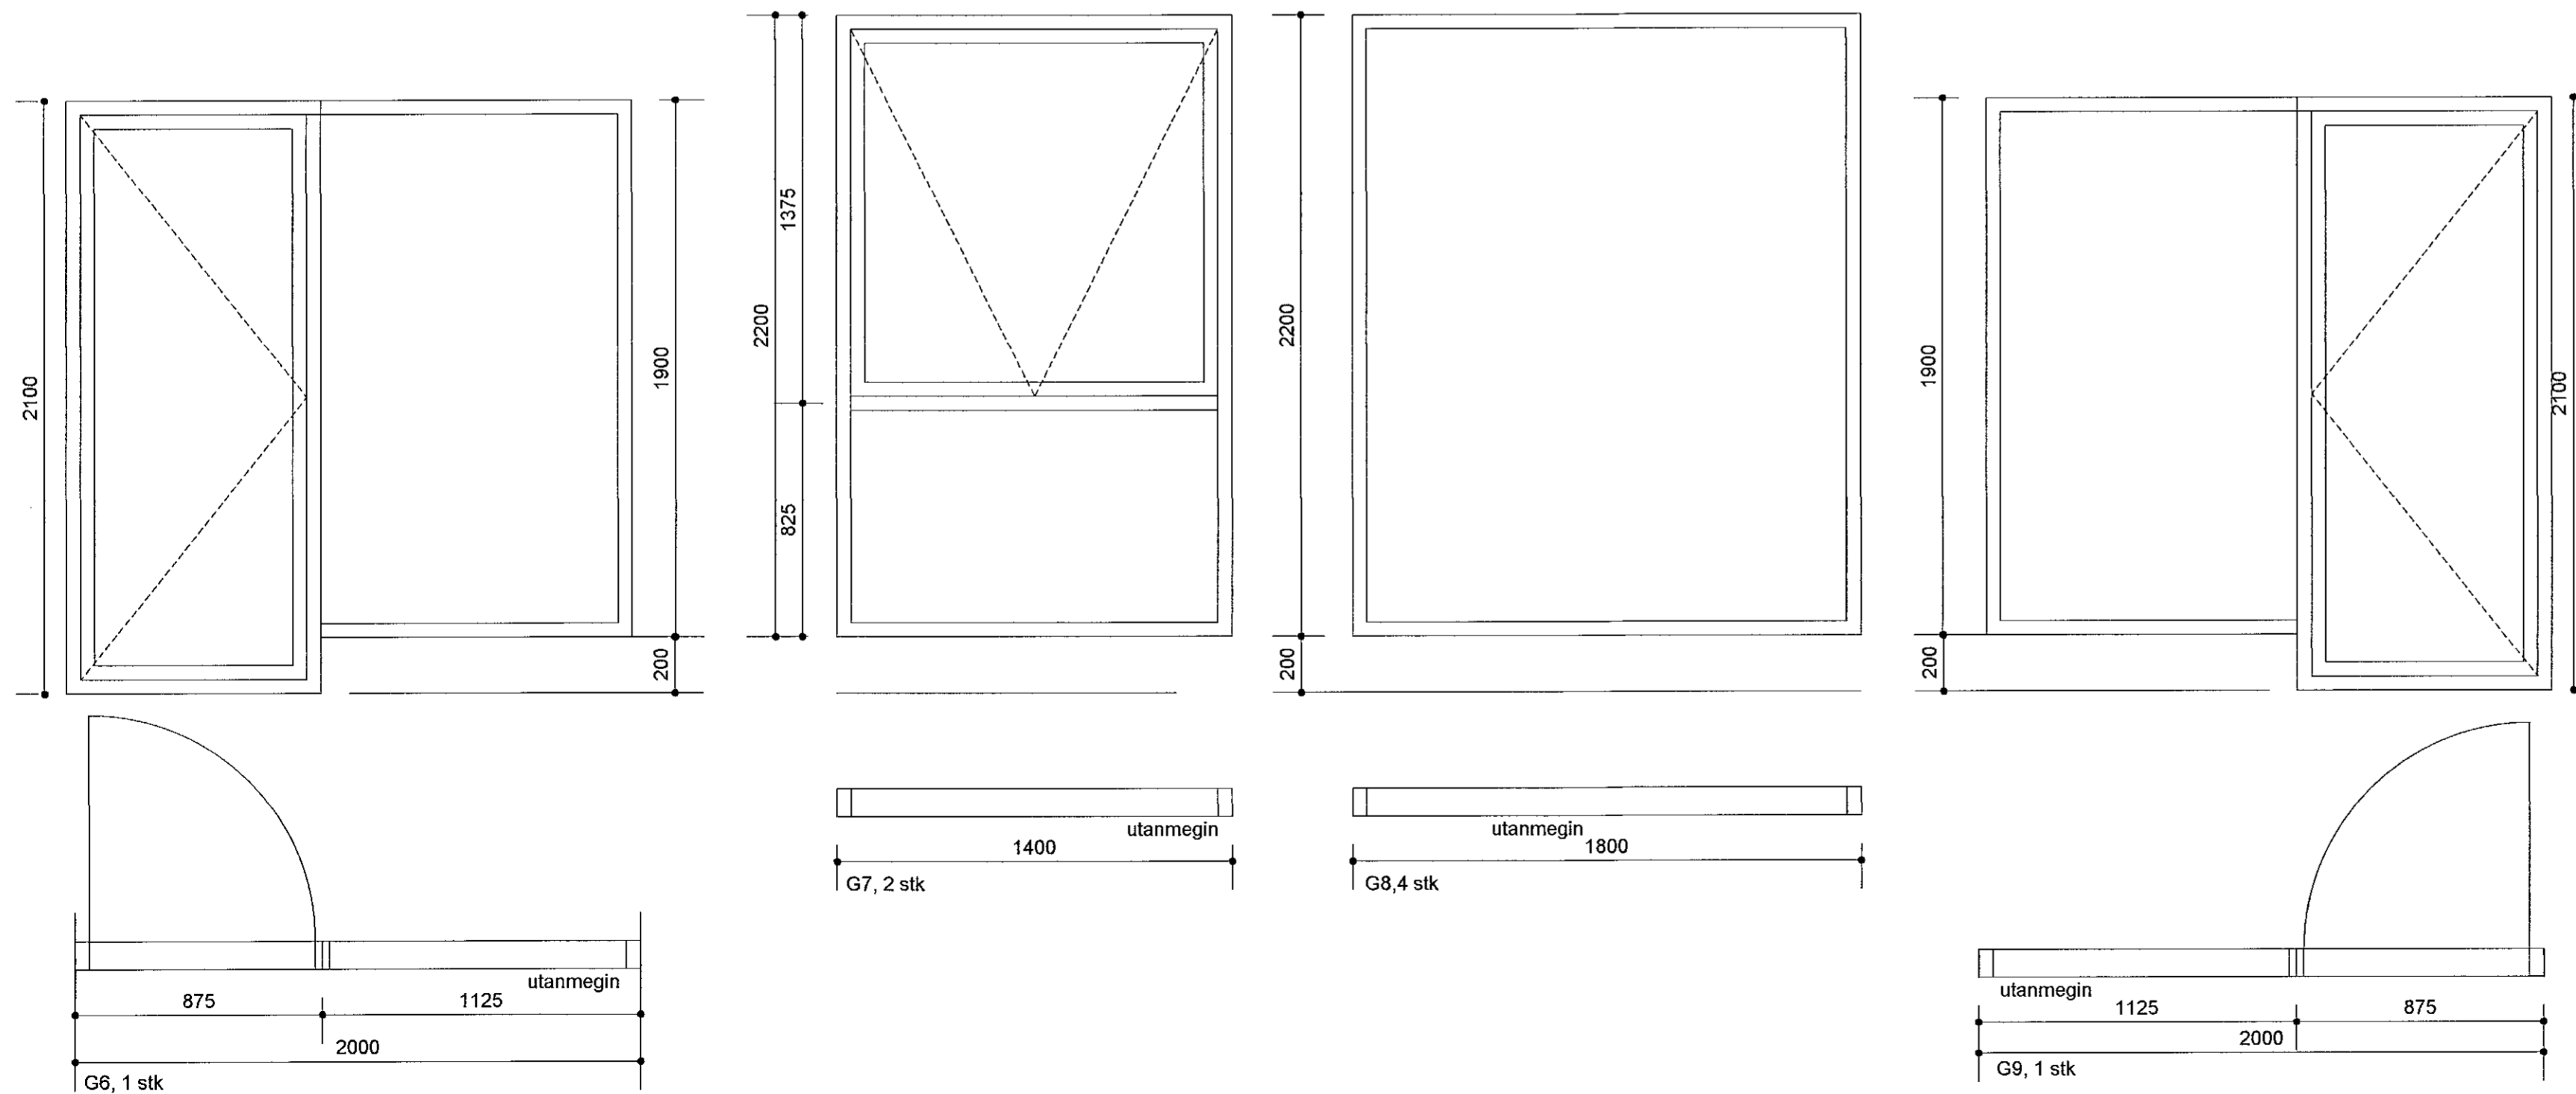


Samþykkt þann
21. Júní 2021
Byggingafulltrúinn í Húsnáðarfrétt

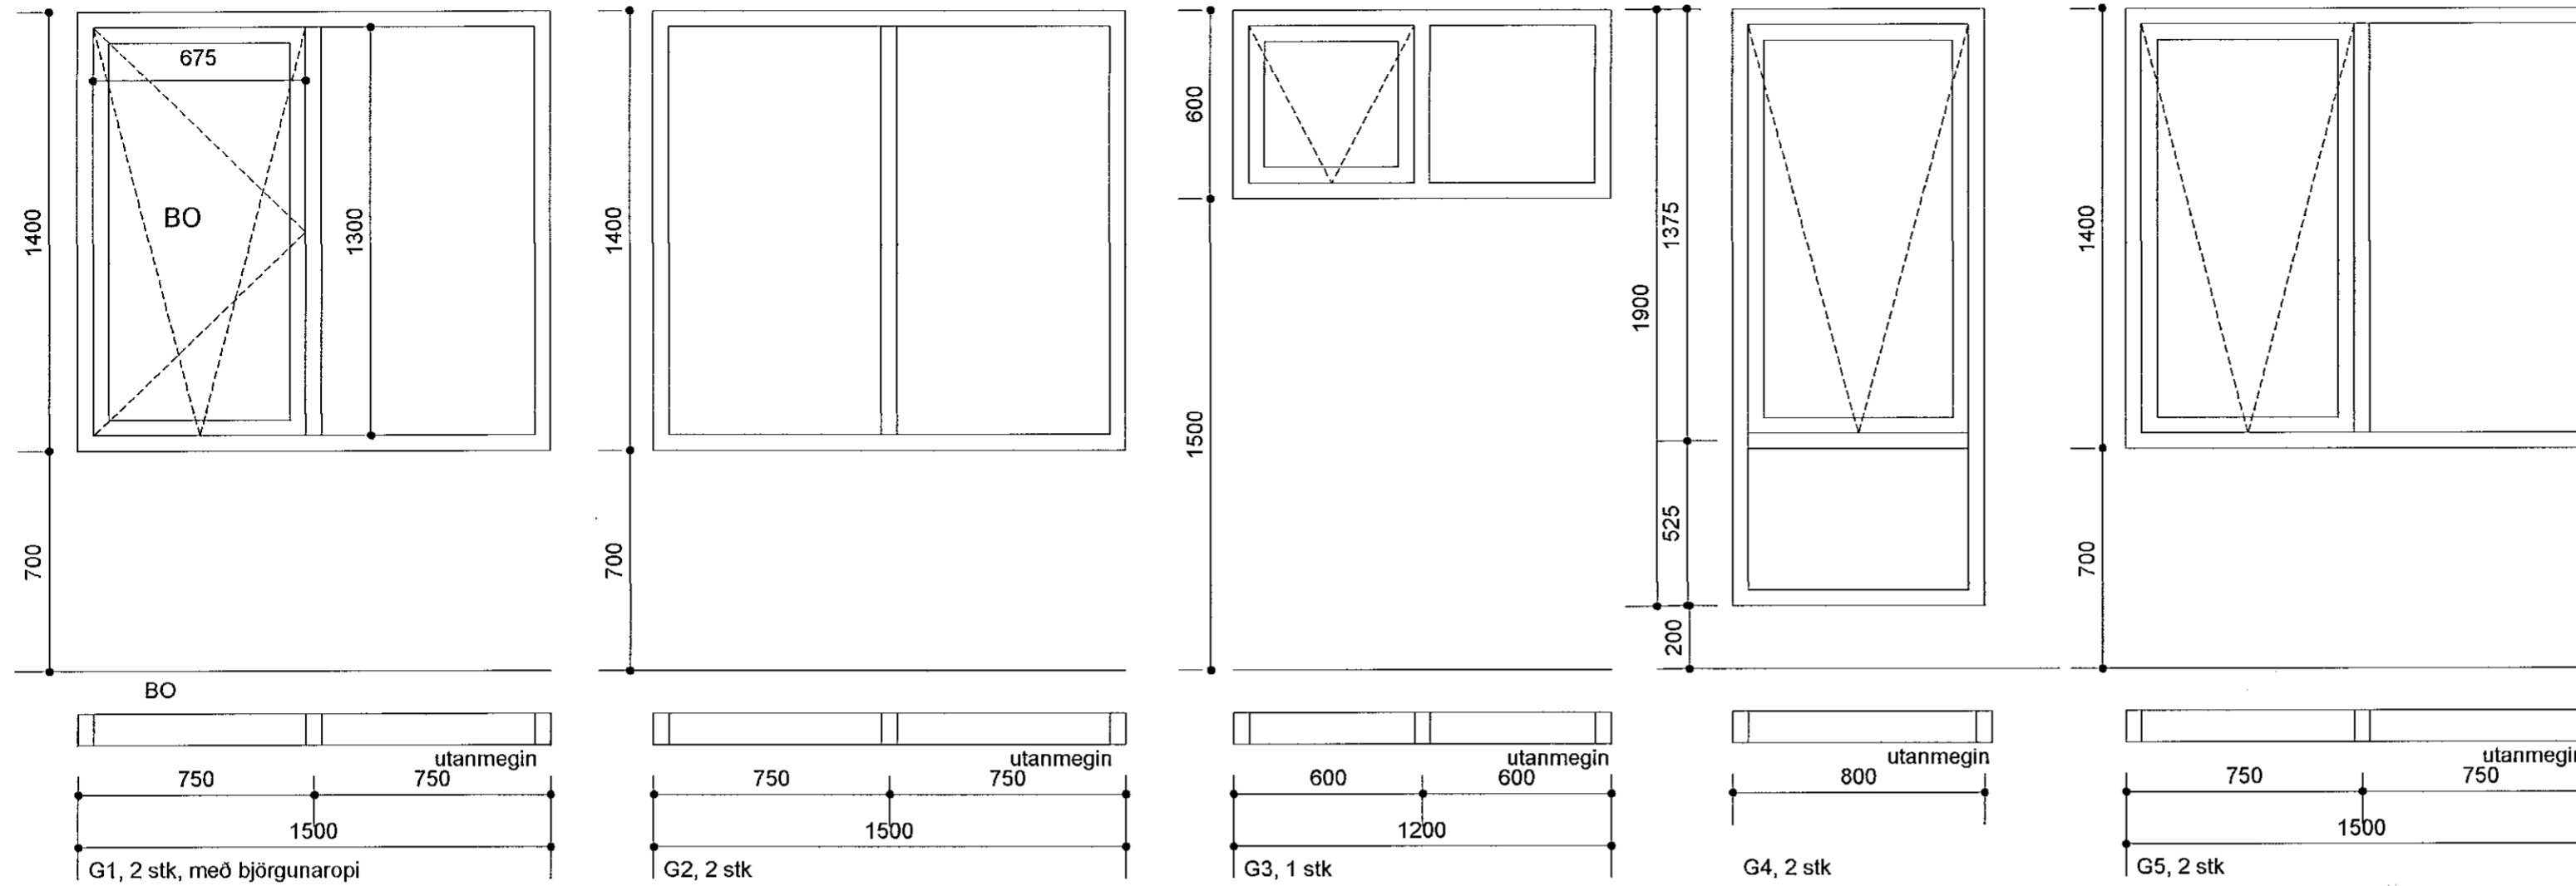

Öll mál staðfærast/takist á staðnum áður en smíð hefst.
Misræmi í teikningum skal tafarlaust tilkynna hönnuðum.
Öll vafatriði tilkynnist hönnuði.

Smári Björnsson		
Sími: 868 1300 NETFANG: smari.bjornsson@gmail.com kt: 100275 5899		
HEITI VERKS:	Völuskarð 1, a og b	
HEITI TEIKNINGAR:	Gluggar og hurðir	
MKV: 1:20	DAGS. 16.06.2021	NR. TEIKN 1
UNDIRSKR. HÖNNUÐAR		ÚTGÁFA A